


PROVINCIA: CREMONA
COMUNE: CALVATONE

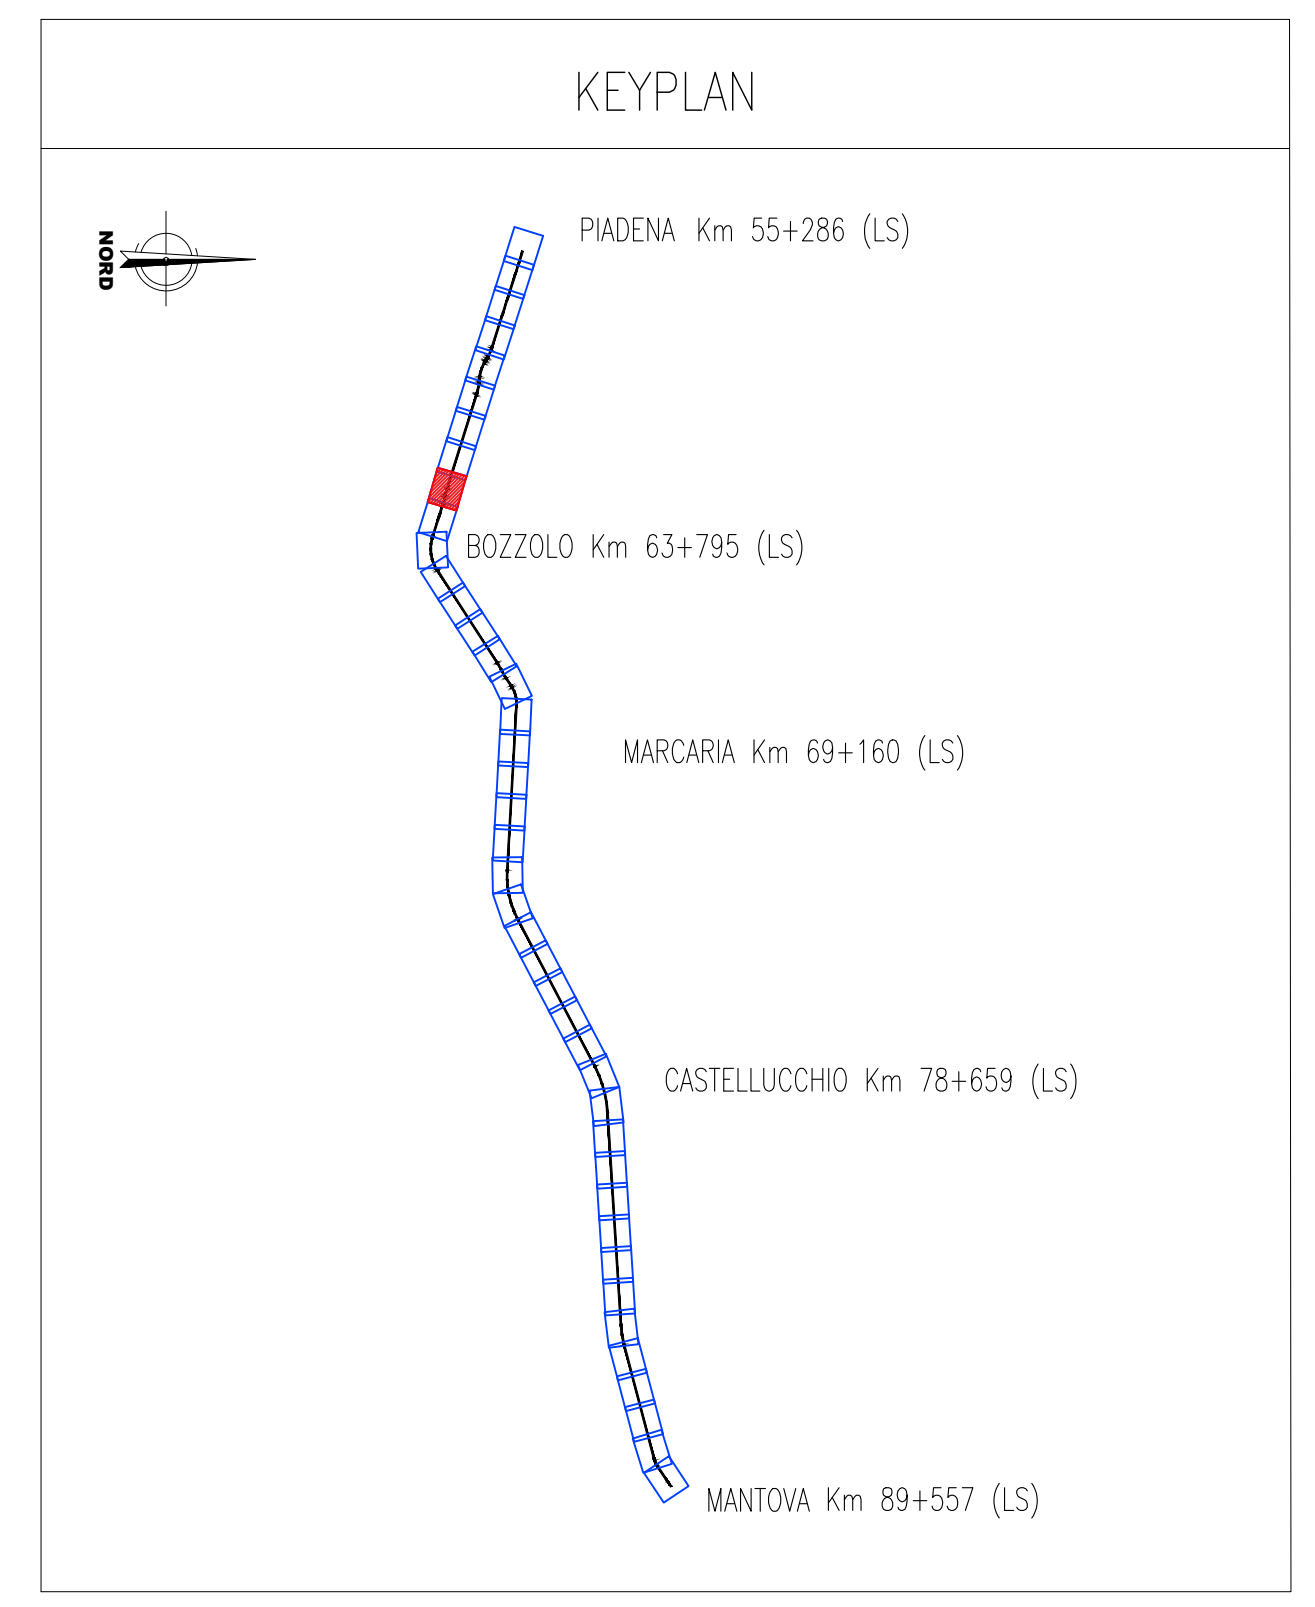

WBS - Livello 7
WBS - Livello 8

QUOTA DI PROGETTO	MURO DI SOSTEGNO 3' DI RECINZIONE
DIREZIONI	FOSSO DI GUARDIA IN TERRA E CLS
DIREZIONE NORD GEOGRAFICO	RECINZIONE
PIAZZOLA INVERSIONE	DEMOLIZIONI OPERE DESTINATE A RISPARTITI DALLA LINEA FERROVIARIA
LIMITE COMUNALE	ACCESSO ALLA LINEA

- - - - - ipotesi di ingombro opere viarie minori correlate alla nuova tratta autostradale
 □ ipotesi di ingombro del sedime principale autostradale

NOTE:
 1) Per le indicazioni relative agli interventi idraulici si vedano gli elaborati specifici.
 2) Per le opere a verde si vedano gli elaborati specifici.
 3) I tombini esistenti demoliti parzialmente, saranno inerti con calcestruzzo magro.
 4) Per i dettagli circa nuove viabilità, opere d'arte, sistemazione piazzoli di stazione, fabbricati tecnologici ed altri interventi di progetto si rimanda agli elaborati specifici.
 5) Le ipotesi di ingombro del sedime principale autostradale e delle opere viarie minori correlate alla nuova tratta autostradale sono desumibili dal Progetto Definitivo "Autostrada regionale integrazione del sistema transpadano direttrice Cremona - Mantova tratta Cremona - Mantova sud" fornito a dato di base.
 6) Per le sistemazioni idrauliche dei corsi d'acqua e le risculture dei canali in corrispondenza dei nuovi attraversamenti idraulici minori si rimanda agli elaborati specifici.
 7) Per i tratti di protezione del rilevato ferroviario si rimanda agli elaborati specifici.
 8) Per le sistemazioni dei piazzoli esterni alle fermate e stazioni si rimanda agli elaborati specifici - le WBS si distinguono nei tratti d'opera A - architettonico, B - strutturale.
 9) Per le sistemazioni architettoniche delle stazioni e fermate si rimanda agli elaborati specifici - le WBS si distinguono nei tratti d'opera A - architettonico, B - strutturale.

COMMITTENTE:

PROGETTAZIONE:

CUP: J84H17000930009

U.O. INFRASTRUTTURE NORD
PROGETTO DEFINITIVO
RADDOPPIO LINEA CODOGNO - CREMONA - MANTOVA
TRATTA PIADENA - MANTOVA

CS - CORPO STRADALE FERROVIARIO
 Planimetria di progetto sede - Tav. 8/42

SCALA:
1:1000

COMMESSA	LOTTO	FASE	ENTE	TIPO DOC.	OPERA/DISCIPLINA	PROGR.	REV.
NM25	03	D	26	P7	CIS0000	008	A

Rev.	Descrizione	Redatto	Data	Verificato	Data	Approvato	Data	Autorizzato Data
A	Emissione Esecutiva	[Firma]	Aprile 2020	[Firma]	Aprile 2020	[Firma]	Aprile 2020	[Firma]