


PROVINCIA: MANTOVA
COMUNE: BOZZOLO

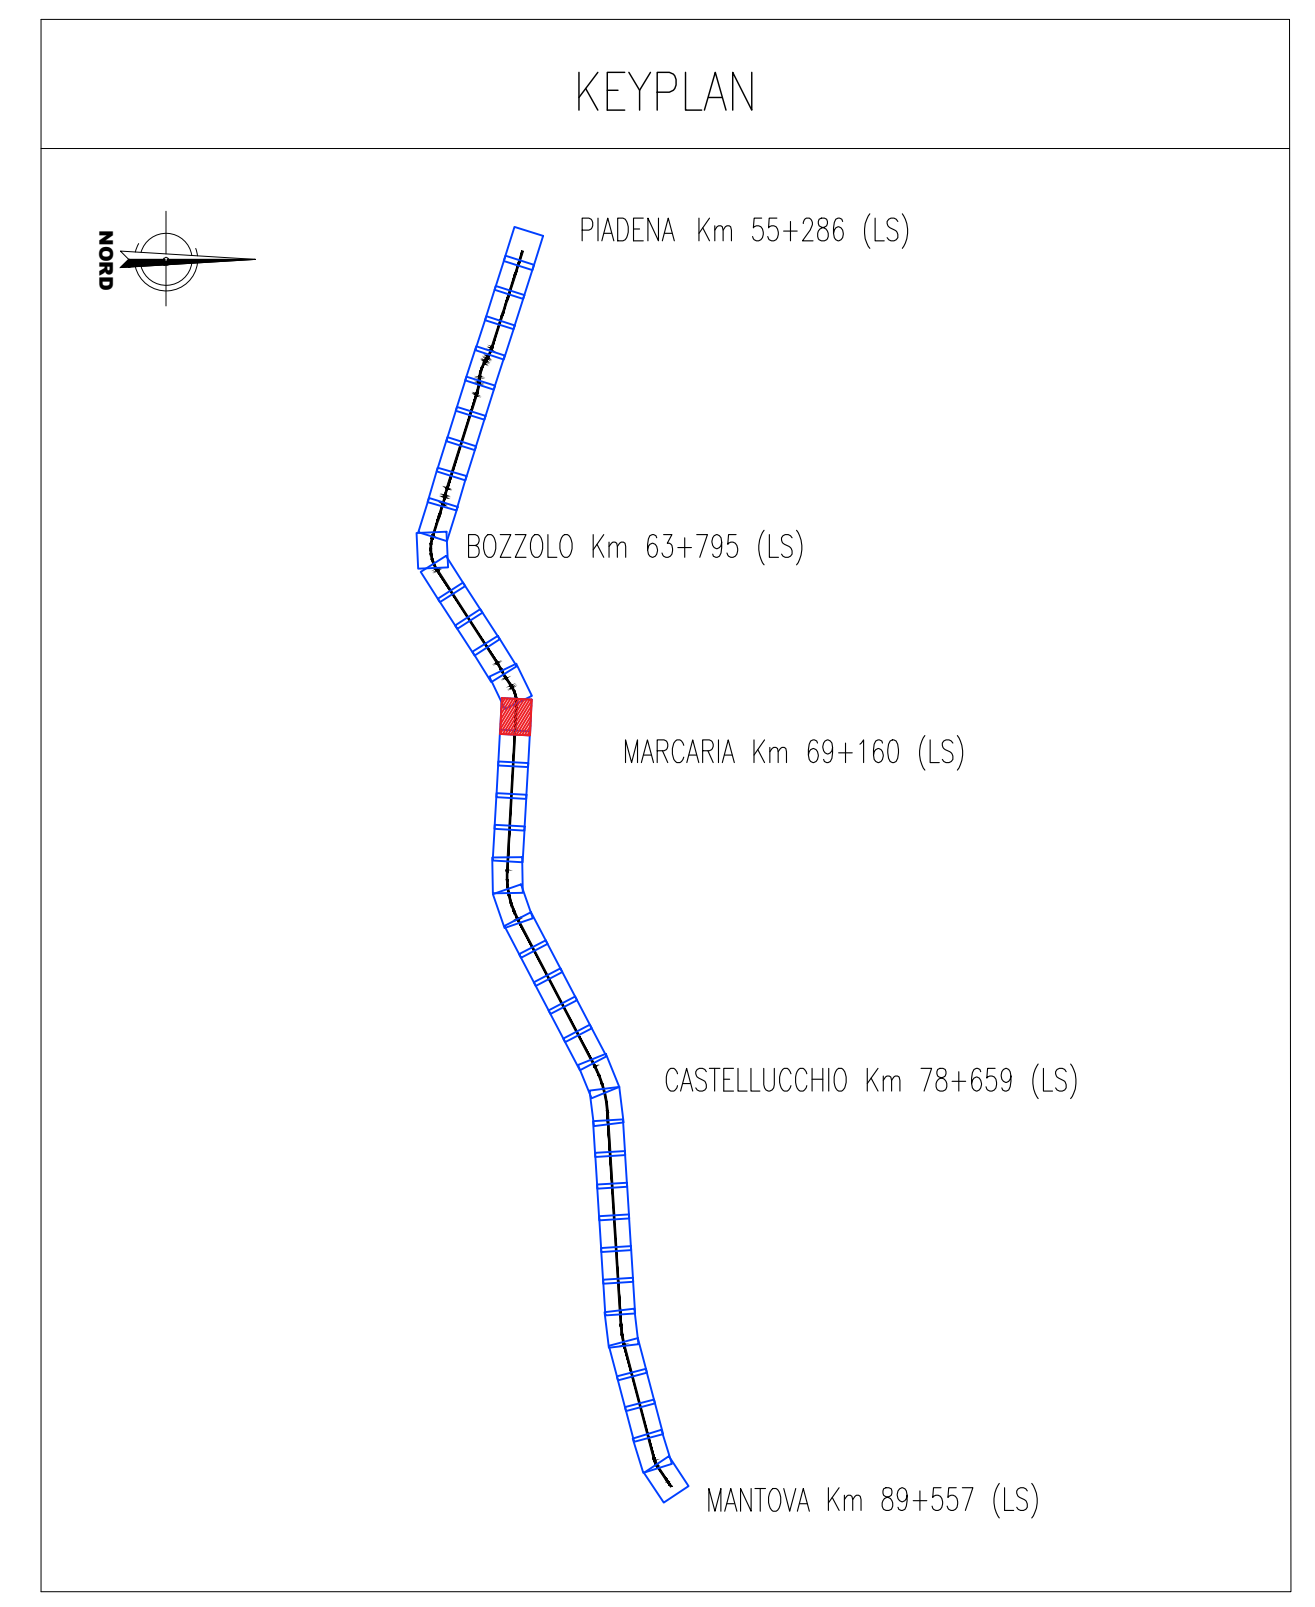

WBS - Livello 7
WBS - Livello 8

QUOTA DI PROGETTO	MURO DI SOSTEGNO S' DI RECINZIONE
DIREZIONE	FOSSE DI GUARDIA IN TERRA E CLS
DIREZIONE NORD GEOGRAFICO	RECINZIONE
PIAZZOLA INVERSIONE	DEMOLIZIONI OPERE OSTACOLI INTRATTATI DALLA LINEA FERROVIARIA
LIMITE COMUNALE	ACCESSO ALLA LINEA

- NOTE:
- 1) Per le indicazioni relative agli interventi idraulici si vedano gli elaborati specifici.
 - 2) Per le opere a verde si vedano gli elaborati specifici.
 - 3) I tombini esistenti demoliti parzialmente, saranno inerti con calcestruzzo magro.
 - 4) Per i dettagli circa nuove viabilità, opere d'arte, sistemazione piazzoli di stazione, fabbricati tecnologici ed altri interventi di progetto si rimanda agli elaborati specifici.
 - 5) Le ipotesi di ingombro del sedime principale autostradale e delle opere viarie minori correlate alla nuova tratta autostradale sono desunte dal Progetto Definitivo "Autostrada regionale integrazione del sistema transpadano diretrice Cremona - Mantova tratta Cremona - Mantova sud" fornito a dato di base.
 - 6) Per le sistemazioni idrauliche dei corsi d'acqua e le riscure dei canali in corrispondenza dei nuovi attraversamenti idraulici minori si rimanda agli elaborati specifici.
 - 7) Per i tratti di protezione del rilevato ferroviario si rimanda agli elaborati specifici.
 - 8) Per le sistemazioni dei piazzoli esterni alle fermate e stazioni si rimanda agli elaborati specifici - le WBS si distinguono nei tratti d'opera A - architettonico, B - strutturale.
 - 9) Per le sistemazioni architettoniche delle stazioni e fermate si rimanda agli elaborati specifici - le WBS si distinguono nei tratti d'opera A - architettonico, B - strutturale.

COMMITTENTE: **RFI**
RETE FERROVIARIA ITALIANA
GRUPPO FERROVIE DELLO STATO ITALIANO

PROGETTAZIONE: **ITALFERR**
GRUPPO FERROVIE DELLO STATO ITALIANO

CUP: J84H17000930009

U.O. INFRASTRUTTURE NORD
PROGETTO DEFINITIVO
RADDOPPIO LINEA COGOGNO - CREMONA - MANTOVA
TRATTA PIADENA - MANTOVA

CS - CORPO STRADALE FERROVIARIO
Planimetria di progetto sede - Tav. 16/42

SCALA:
1:1000

COMMESSA	LOTTO	FASE	ENTE	TIPO DOC.	OPERA/DISCIPLINA	PROGR.	REV.
NM25	03	D	26	P7	CIS0000	016	A

Rev.	Descrizione	Redatto	Data	Verificato	Data	Approvato	Data	Autorizzato Data
A	Emissione Esecutiva	[Firma]	Aprile 2020	[Firma]	Aprile 2020	[Firma]	Aprile 2020	

