


PLANIMETRIA

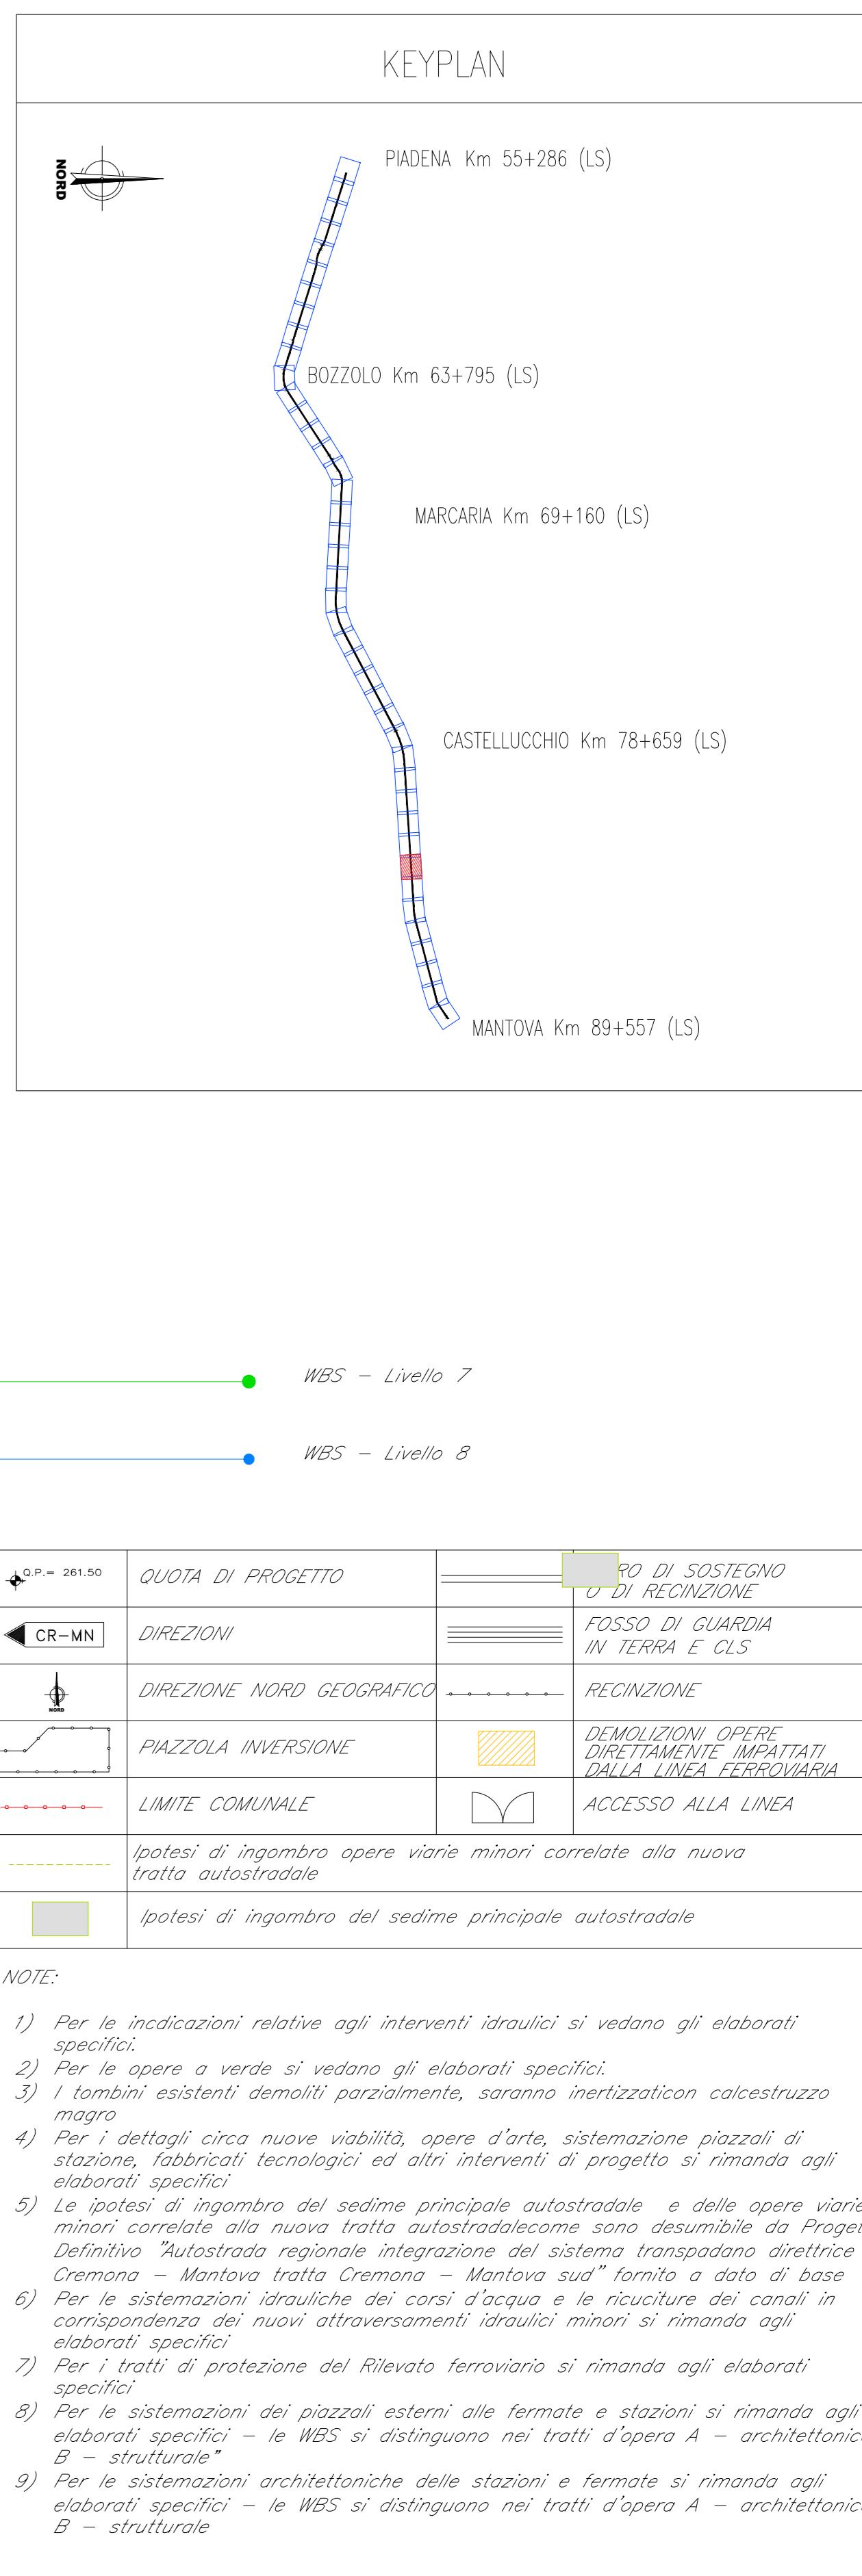

COMMITTENTE:

**RFI**  
GRUPPO FERROVIARIO ITALIANA  
GRUPPO FERROVIARIO DELLO STATO ITALIANO

PROGETTAZIONE:

**ITALFERR**  
SISTEMA DI PROGETTAZIONE  
GRUPPO FERROVIARIO ITALIANA

CUP: J84H17000930009

**U.O. INFRASTRUTTURE NORD**

**PROGETTO DEFINITIVO**

**RADDOPPIO LINEA CODOGNO - CREMONA - MANTOVA**  
**TRATTA PIADENA - MANTOVA**

CS - CORPO STRADALE FERROVIARIO  
Planimetria di progetto sede - Tav. 35/42

SCALA: 1:1000

COMMESA	LOTTO	FASE	ENTE	TIPO DOC.	OPERA/DISCIPLINA	PROGR.	REV.
NM25	03	D	26	P7	CS 0000	035	B
Rev.	Descrizione	Redatto	Data	Verificato	Data	Approvato	Data
A	Emissione Esecutiva	G. Cappa	Aprile 2020	A. Melangari	Aprile 2020	M. Berlingeri	Aprile 2020
B	Revisione interna	G. Cappa	Maggio 2020	A. Melangari	Maggio 2020	M. Berlingeri	Maggio 2020

File: NM2503026PTCS0000035B  
n. Elab.: 148