AREA
Scavo fase2 2.21 mq
Rilevato fase 2 0.53 mq
SuperCompattato_fase2: 1.58 mq
Stradello_fase2: 0.00 mq
Inerbimento_Sx: 0.09 mq
Subballast_fase2: 0.63 mq
Scotico: 0.00 mq
Scavo fosso fase2 0.40 mq

AREA
Scavo fase1 1.12 mq
Rilev. fase 1 0.98 mq
Subballast_fase1: 0.90 mq
SuperCompattato_fase1: 2.36 mq
Inerbimento_Dx: 0.38 mq
Stradello_fase1: 0.32 mq
Scotico:2.22 mq
Scavo fosso fase1 0.60 mq
Anticapillare: 4.18 mq

Km 56+700
SEZ. 37

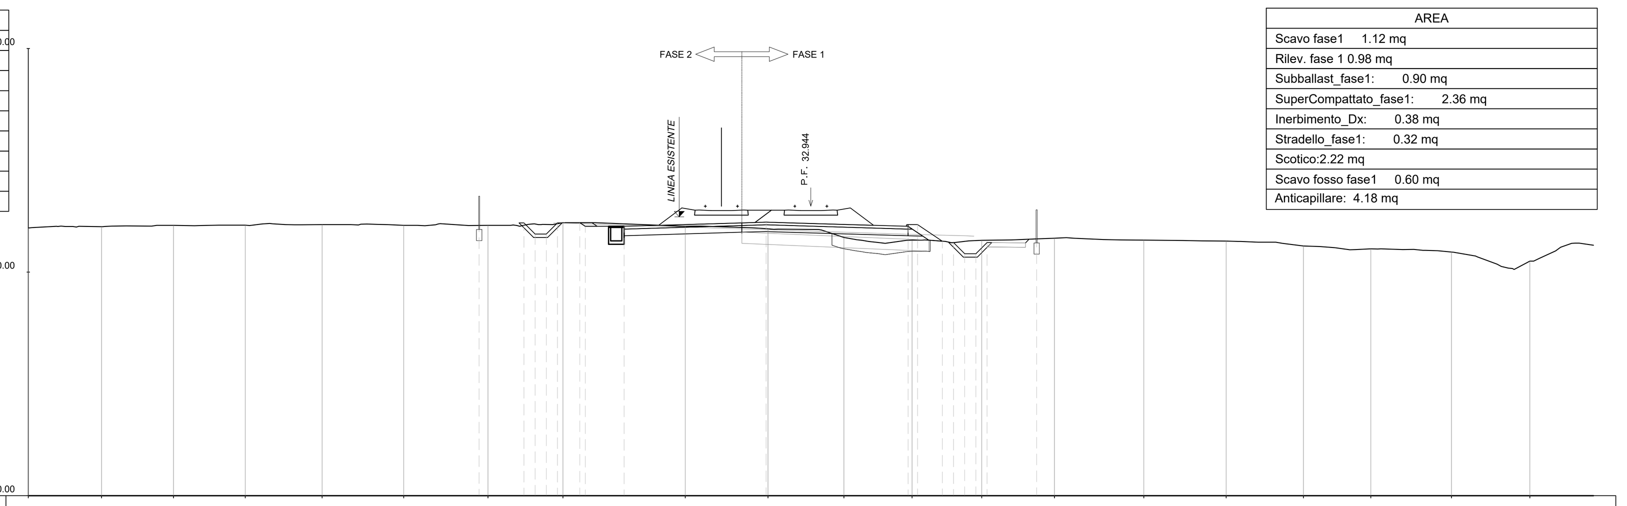

QUOTE TERRENO	31.97 32.04 32.09 32.10 32.13 32.09 32.09 32.21 32.05 31.94 31.55 31.43 31.42 31.51 31.43 31.38 31.17 31.04 30.90 30.49
DIST. PROGRESSIVE TERRENO	-35.00 -31.72 -28.51 -25.29 -21.85 -18.21 -14.44 -11.09 -5.61 -1.92 1.48 4.52 7.64 10.90 14.89 18.58 22.03 25.05 28.66 32.16
QUOTE PROGETTO	32.09 32.20 31.70 31.70 32.20 [illegible] 32.04 32.24 32.04 32.13 31.38 31.32 30.82 30.82 31.32 31.49
DIST.PROGRESSIVE PROGETTO	-14.84 -12.84 -12.33 -11.84 -11.34 [illegible] -8.35 -2.00 4.35 4.77 5.88 6.38 6.88 7.38 7.88 10.10
DISTANZA BINARI	-4.00 0.00

AREA
Scavo fase2 1.76 mq
Rilevato fase 2 0.63 mq
SuperCompattato_fase2: 1.64 mq
Stradello_fase2: 0.32 mq
Inerbimento_Sx: 0.05 mq
Subballast_fase2: 0.62 mq
Scotico: 0.00 mq
Scavo fosso fase2 0.47 mq

AREA
Scavo fase1 1.09 mq
Rilev. fase 1 1.87 mq
Subballast_fase1: 0.93 mq
SuperCompattato_fase1: 2.43 mq
Inerbimento_Dx: 0.47 mq
Stradello_fase1: 0.32 mq
Scotico:2.57 mq
Scavo fosso fase1 0.52 mq
Anticapillare: 4.43 mq

Km 56+750
SEZ. 38

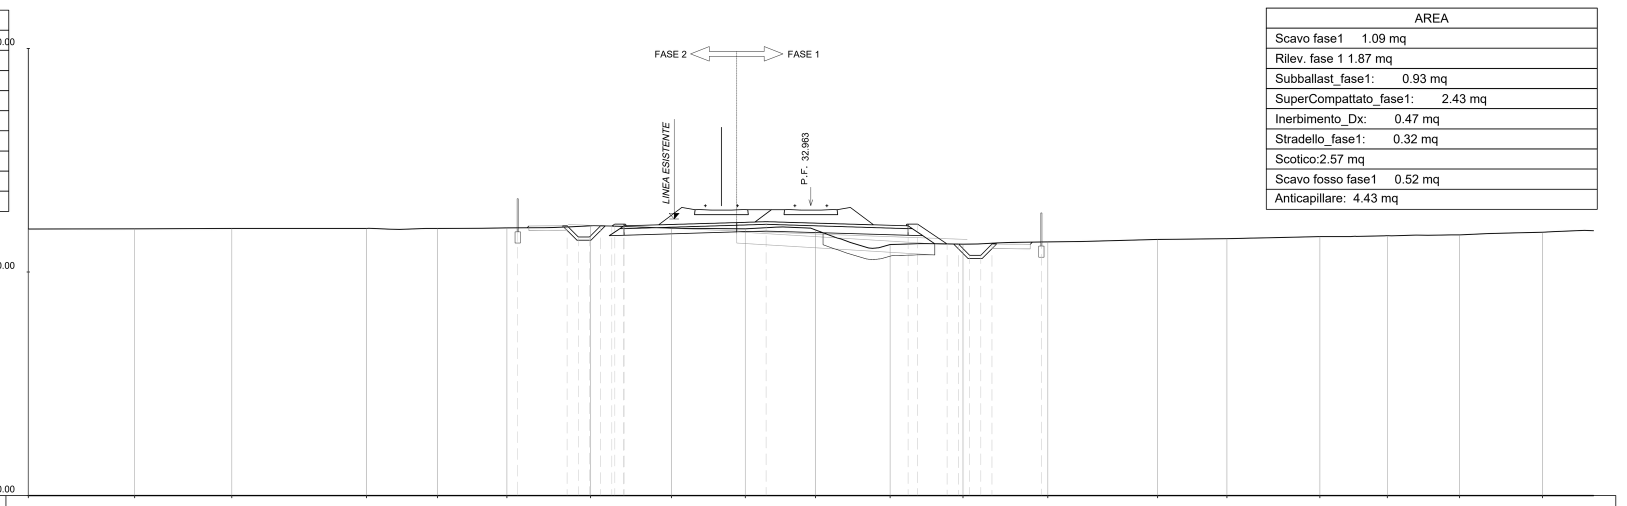

QUOTE TERRENO	31.92 31.93 31.95 31.95 31.95 31.98 32.07 31.96 31.93 31.88 31.23 31.25 31.35 31.46 31.49 31.58 31.62 31.66 31.78
DIST. PROGRESSIVE TERRENO	-35.00 -30.24 -25.90 -19.88 -16.70 -13.59 -9.85 -6.24 -2.93 0.21 3.54 6.81 10.60 15.51 18.61 22.77 25.78 29.01 32.73
QUOTE PROGETTO	31.98 32.07 31.57 31.57 32.07 [illegible] 32.06 32.25 32.06 32.14 31.26 31.25 30.75 30.75 31.25 31.34
DIST.PROGRESSIVE PROGETTO	-13.11 -10.90 -10.40 -9.90 -9.40 [illegible] -8.35 -2.00 4.35 4.77 6.10 6.60 7.10 7.60 8.10 10.31
DISTANZA BINARI	-4.00 -0.00

AREA
Scavo fase2 1.03 mq
Rilevato fase 2 0.84 mq
SuperCompattato_fase2: 1.59 mq
Stradello_fase2: 0.32 mq
Inerbimento_Sx: 0.11 mq
Subballast_fase2: 0.60 mq
Scotico: 0.00 mq
Scavo fosso fase2 0.35 mq

AREA
Scavo fase1 0.55 mq
Rilev. fase 1 2.57 mq
Subballast_fase1: 0.95 mq
SuperCompattato_fase1: 2.47 mq
Inerbimento_Dx: 0.47 mq
Stradello_fase1: 0.32 mq
Scotico:3.67 mq
Scavo fosso fase1 0.57 mq
Anticapillare: 4.52 mq

Km 56+800
SEZ. 39

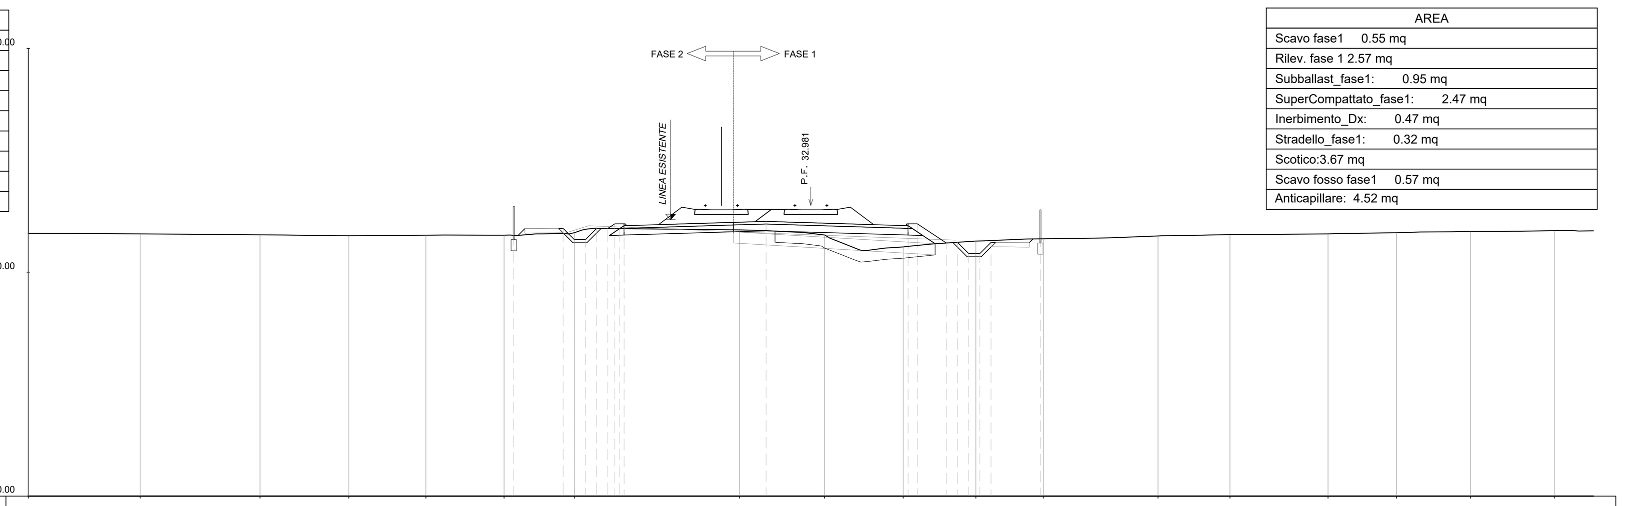

QUOTE TERRENO	31.74 31.72 31.67 31.63 31.65 31.66 31.76 31.89 31.66 31.13 31.39 31.49 31.62 31.68 31.72 31.77 31.82 31.86
DIST. PROGRESSIVE TERRENO	-35.00 -29.99 -24.63 -20.67 -17.22 -13.72 -10.58 -3.18 0.61 4.13 7.38 10.40 15.52 18.74 23.13 26.20 29.50 33.25
QUOTE PROGETTO	31.65 31.96 31.46 31.46 31.96 [illegible] 32.08 32.27 32.08 32.16 31.30 31.34 30.84 30.84 31.34 31.49
DIST.PROGRESSIVE PROGETTO	-13.29 -11.08 -10.58 -10.08 -9.58 [illegible] -8.35 -2.00 4.35 4.77 6.06 6.56 7.06 7.56 8.06 10.27
DISTANZA BINARI	-4.00 -0.00

AREA
Scavo fase2 0.76 mq
Rilevato fase 2 1.48 mq
SuperCompattato_fase2: 1.52 mq
Stradello_fase2: 0.32 mq
Inerbimento_Sx: 0.13 mq
Subballast_fase2: 0.57 mq
Scotico: 0.00 mq
Scavo fosso fase2 0.32 mq

AREA
Scavo fase1 0.51 mq
Rilev. fase 1 2.37 mq
Subballast_fase1: 0.98 mq
SuperCompattato_fase1: 2.55 mq
Inerbimento_Dx: 0.47 mq
Stradello_fase1: 0.32 mq
Scotico:2.82 mq
Scavo fosso fase1 0.54 mq
Anticapillare: 4.64 mq

Km 56+850
SEZ. 40

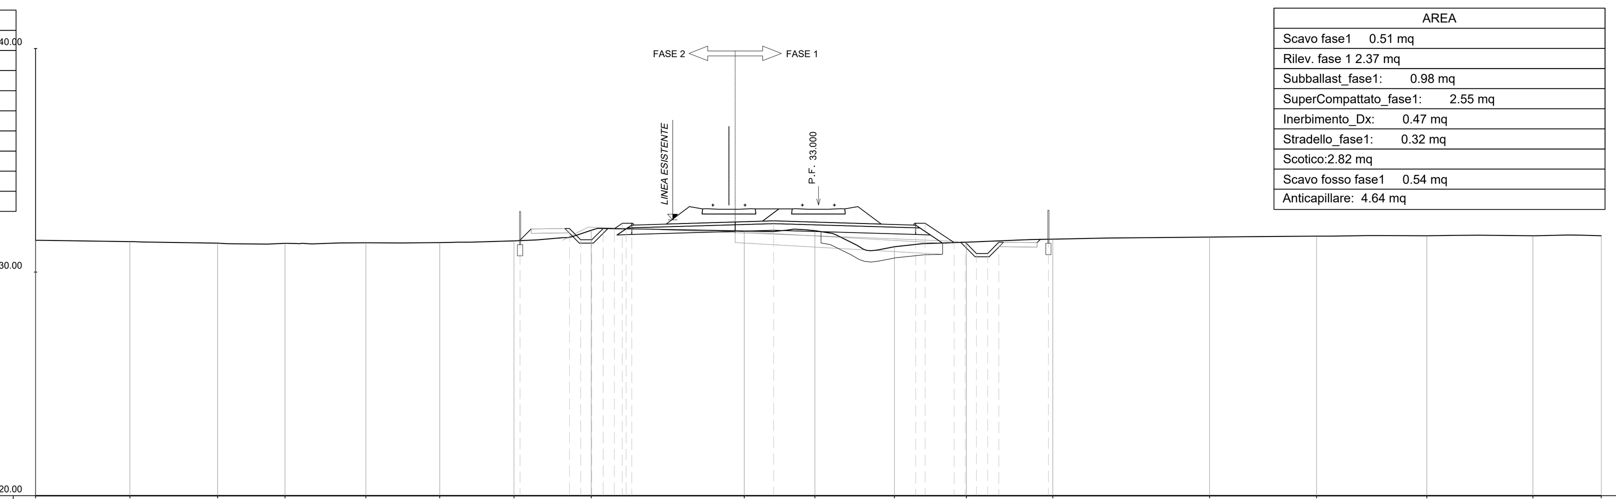

QUOTE TERRENO	31.43 31.36 31.29 31.28 31.31 31.32 31.40 31.88 31.83 31.85 31.14 31.34 31.47 31.57 31.61 31.63 31.63 31.63
DIST. PROGRESSIVE TERRENO	-35.00 -30.78 -26.86 -23.85 -20.23 -16.94 -13.61 -10.16 -3.31 -0.16 3.40 6.61 10.48 17.49 22.28 27.20 31.95 35.00
QUOTE PROGETTO	31.41 31.95 31.45 31.45 31.95 [illegible] 32.10 32.29 32.10 32.18 31.32 31.33 30.83 30.83 31.33 31.47
DIST.PROGRESSIVE PROGETTO	-13.34 -11.13 -10.63 -10.13 -9.63 -9.13 [illegible] -2.00 4.35 4.77 6.07 6.57 7.07 7.57 8.07 10.28
DISTANZA BINARI	-4.00 0.00

AREA
Scavo fase2 0.00 mq
Rilevato fase 2 1.23 mq
SuperCompattato_fase2: 1.43 mq
Stradello_fase2: 0.32 mq
Inerbimento_Sx: 0.26 mq
Subballast_fase2: 0.53 mq
Scotico: 0.00 mq
Scavo fosso fase2 0.37 mq

AREA
Scavo fase1 0.58 mq
Rilev. fase 1 4.06 mq
Subballast_fase1: 1.01 mq
SuperCompattato_fase1: 2.64 mq
Inerbimento_Dx: 0.57 mq
Stradello_fase1: 0.32 mq
Scotico:5.19 mq
Scavo fosso fase1 0.59 mq
Anticapillare: 4.92 mq

Km 56+900
SEZ. 41

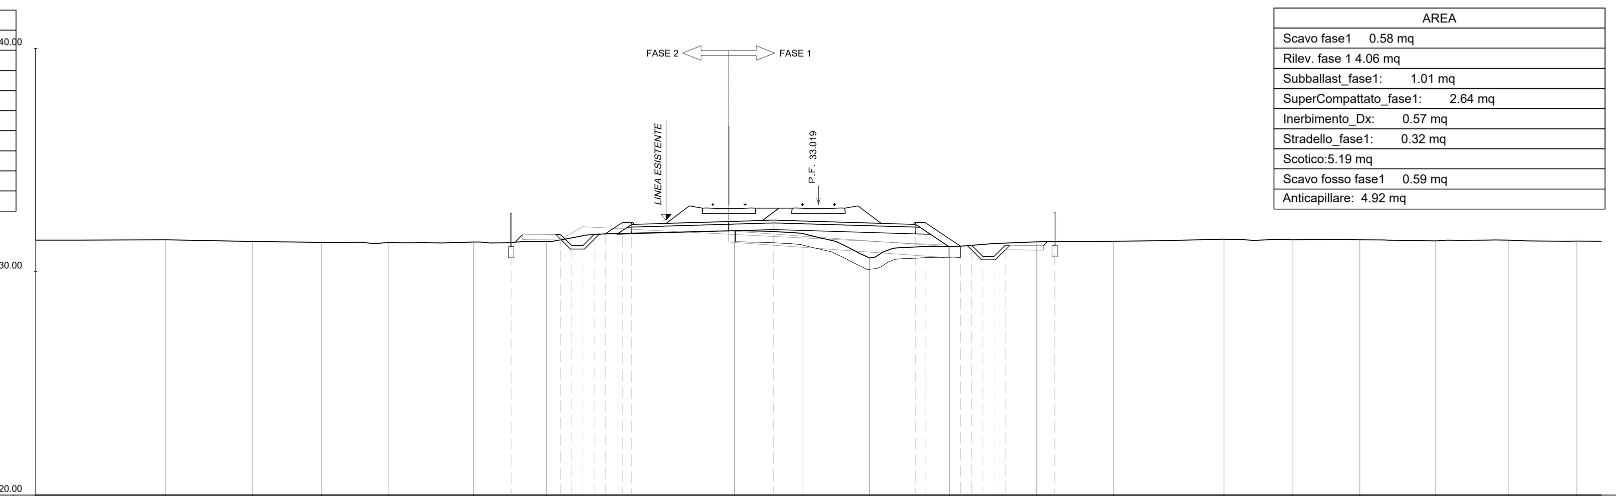

QUOTE TERRENO	31.41 31.43 31.36 31.31 31.31 31.33 31.36 31.84 31.72 30.62 31.13 31.34 31.37 31.46 31.43 31.43 31.38 31.42 31.37
DIST. PROGRESSIVE TERRENO	-35.00 -29.20 -25.31 -22.22 -19.21 -15.43 -12.16 -3.76 -0.73 2.28 5.87 9.76 13.19 18.13 21.18 24.20 27.60 30.84 33.91
QUOTE PROGETTO	31.31 31.67 31.17 31.17 31.67 31.70 [illegible] 32.12 32.31 32.12 32.20 31.15 31.19 30.69 30.69 31.19 31.36
DIST.PROGRESSIVE PROGETTO	-13.74 -11.53 -11.03 -10.53 -10.03 -9.53 [illegible] -8.35 -2.00 4.35 4.77 6.35 6.85 7.35 7.85 8.35 10.56
DISTANZA BINARI	-4.00 -0.00

AREA
Scavo fase2 1.02 mq
Rilevato fase 2 1.58 mq
SuperCompattato_fase2: 1.40 mq
Stradello_fase2: 0.32 mq
Inerbimento_Sx: 0.05 mq
Subballast_fase2: 0.52 mq
Scotico: 0.00 mq
Scavo fosso fase2 0.53 mq

AREA
Scavo fase1 0.41 mq
Rilev. fase 1 3.89 mq
Subballast_fase1: 1.03 mq
SuperCompattato_fase1: 2.66 mq
Inerbimento_Dx: 0.59 mq
Stradello_fase1: 0.32 mq
Scotico:5.08 mq
Scavo fosso fase1 0.52 mq
Anticapillare: 5.00 mq

Km 56+950
SEZ. 42

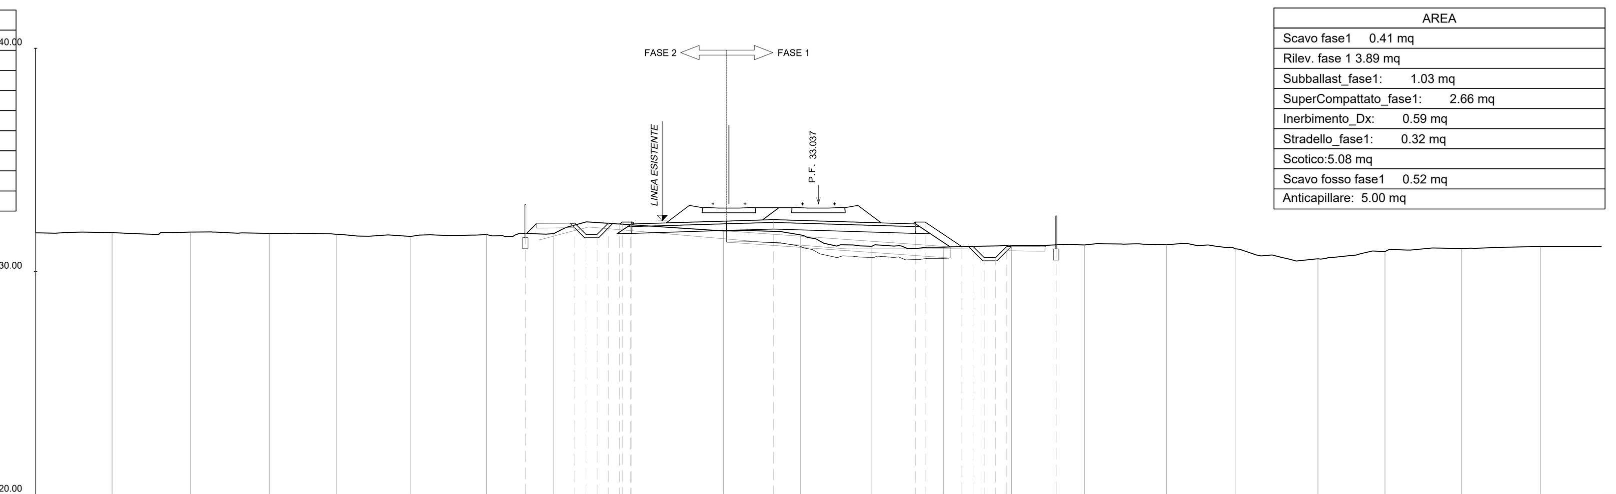

QUOTE TERRENO	31.74 31.75 31.77 31.72 31.67 31.58 31.67 31.70 31.82 31.64 31.14 31.10 31.16 31.20 31.21 31.03 30.58 30.91 31.04 31.13
DIST. PROGRESSIVE TERRENO	-35.00 -31.58 -28.07 -24.56 -21.54 -18.22 -14.84 -11.83 -4.24 -0.79 2.39 5.60 8.63 11.90 15.57 18.63 22.33 25.33 28.75 32.29
QUOTE PROGETTO	31.71 32.17 31.67 31.67 32.17 [illegible] 32.10 32.33 32.14 32.22 31.12 31.13 30.63 30.63 31.13 31.20
DIST.PROGRESSIVE PROGETTO	-13.11 -10.89 -10.39 -9.89 -9.39 [illegible] -2.00 4.35 4.77 6.42 6.92 7.42 7.92 8.42 10.63
DISTANZA BINARI	-4.00 -0.00

COMMITTENTE:

RFI RETE FERROVIARIA ITALIANA
GRUPPO FERROVIE DELLO STATO ITALIANE

PROGETTAZIONE:

ITALFERR
GRUPPO FERROVIE DELLO STATO ITALIANE

CUP: J84H17000930009

U.O. INFRASTRUTTURE NORD

PROGETTO DEFINITIVO

RADDOPPIO LINEA CODOGNO - CREMONA - MANTOVA TRATTA PIADENA - MANTOVA

CORPO STRADALE FERROVIARIO
Sezioni trasversali - Tav. 7/116

SCALA: 1:200

COMMESSA	LOTTO	FASE	ENTE	TIPO DOC.	OPERA/DISCIPLINA	PROGR.	REV.
NM25	03	D	26	W9	CS0000	007	A

Rev.	Descrizione	Redatto	Data	Verificato	Data	Approvato	Data	Autorizzato Data
A	Emissione Esecutiva	G. Coppa	Aprile 2020	Malcangi	Aprile 2020	M. Berlingieri	Aprile 2020	

File: NM2503D26W9CS0000007A

n. Elab.: