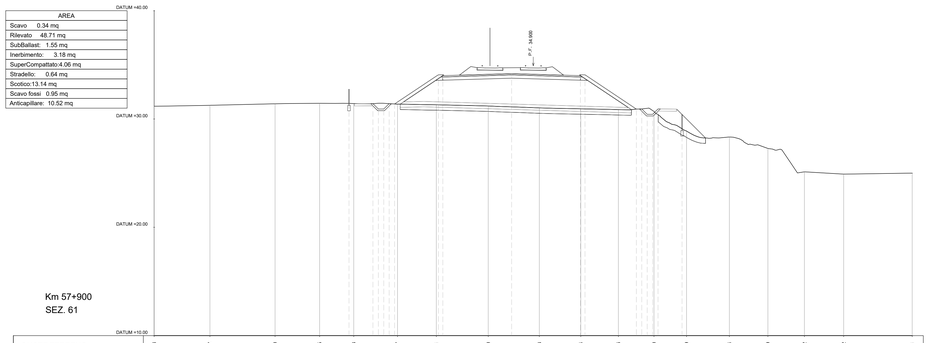

AREA
Scavo 0.34 mq
Rilevato 48.71 mq
SubBallast: 1.55 mq
Inerbimento: 3.18 mq
SuperCompattato:4.06 mq
Stradello: 0.64 mq
Scotico:13.14 mq
Scavo fossi 0.95 mq
Anticapillare: 10.52 mq

Km 57+900
SEZ. 61

QUOTE TERRENO	31.18	31.27	31.40	31.45	31.43	31.37	31.31	31.20	31.03	30.94	30.86	30.70	29.89	29.34	28.11	27.29	25.12	24.42	25.01					
DIST. PROGRESSIVE TERRENO	-35.00	-29.86	-23.84	-19.72	-16.98	-12.54	-8.66	-4.19	0.56	4.39	7.86	11.14	14.15	18.11	21.65	25.03	28.66	34.67						
QUOTE PROGETTO					31.44	31.42 30.92 31.39	31.02 30.52 31.00	34.19		34.06 34.06 34.06		30.92 30.42 30.90	29.10											
DIST.PROGRESSIVE PROGETTO					-17.02	-14.80 -13.30 -12.69	-9.17 -8.15	-2.00		4.77 4.77 4.77		9.02 10.52 11.13	13.73											
DISTANZA BINARI								-4.00	-0.00															

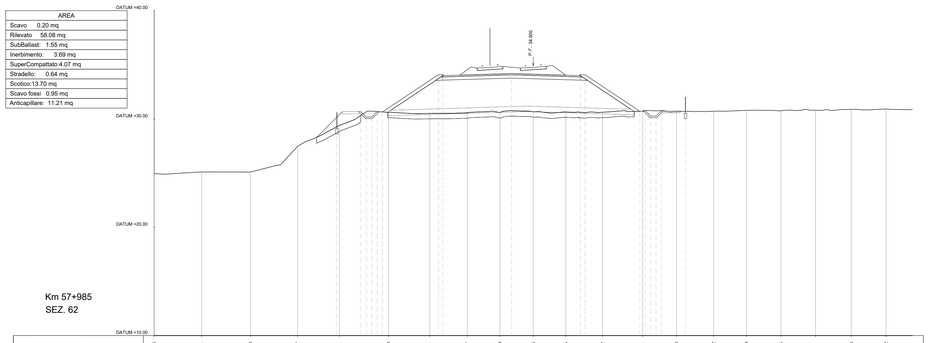

AREA
Scavo 0.20 mq
Rilevato 58.08 mq
SubBallast: 1.55 mq
Inerbimento: 3.69 mq
SuperCompattato:4.07 mq
Stradello: 0.64 mq
Scotico:13.70 mq
Scavo fossi 0.95 mq
Anticapillare: 11.21 mq

Km 57+985
SEZ. 62

QUOTE TERRENO	24.96	25.11	25.10	27.67	29.41	30.60	30.51	30.57	30.59	30.66	30.65	30.62	30.71	30.68	30.72	30.79	30.75	30.81	30.88	30.82				
DIST. PROGRESSIVE TERRENO	-35.00	-30.61	-26.10	-21.76	-17.89	-13.36	-9.55	-6.10	-3.09	-0.00	3.00	6.39	10.10	13.22	16.64	19.69	22.87	26.06	29.35	32.55				
QUOTE PROGETTO					29.28	30.68 30.18 30.64	30.68 30.18 30.64	34.19		34.06 34.06 34.06			30.70 30.20 30.78	30.71										
DIST.PROGRESSIVE PROGETTO					-16.13	-12.62 -11.12 -10.62	-8.77 -8.15	-2.00		4.77 4.77 4.77			9.34 10.84 11.84	14.05										
DISTANZA BINARI								-4.00	-0.00															

AREA
Scavo 0.71 mq
Rilevato 54.64 mq
SubBallast: 1.55 mq
Inerbimento: 3.69 mq
SuperCompattato:4.06 mq
Stradello: 0.64 mq
Scotico:11.37 mq
Scavo fossi 0.89 mq
Anticapillare: 11.18 mq

Km 58+000
SEZ. 63

QUOTE TERRENO	25.33	28.66	30.40	30.55	30.50	30.45	30.58	30.57	30.63	30.69	30.68	30.64	30.73	30.73	30.68	30.69	30.74	30.75	30.66	30.89	30.90	31.07	30.85	
DIST. PROGRESSIVE TERRENO	-35.00	-31.23	-27.12	-22.85	-20.40	-17.79	-13.78	-10.51	-7.17	-4.04	-2.77	2.32	5.65	8.78	11.87	14.80	17.93	21.78	24.84	28.00	31.27	34.87		
QUOTE PROGETTO					30.49	30.33 30.03 30.46	30.33 30.03 30.46	34.19		34.06 34.06 34.06			30.72 30.22 30.89	30.69										
DIST.PROGRESSIVE PROGETTO					-18.26	-16.65 -15.15 -14.65	-12.64 -11.14 -10.64	-6.77 -6.15	-2.00	4.77 4.77 4.77			9.81 11.31 11.81	14.02										
DISTANZA BINARI								-4.00	0.00															

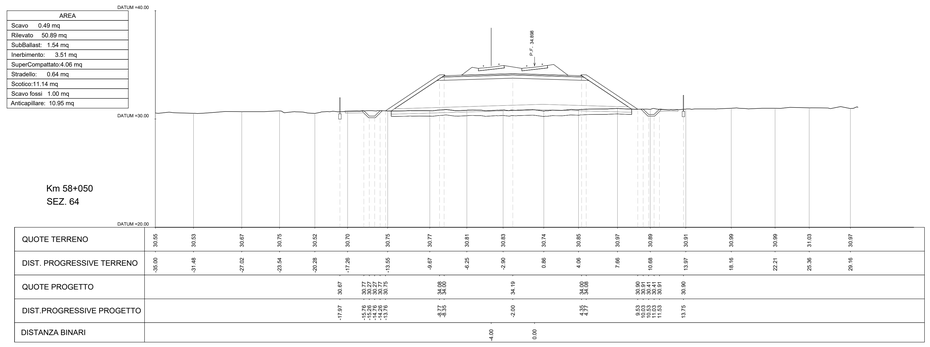

AREA
Scavo 0.49 mq
Rilevato 50.89 mq
SubBallast: 1.54 mq
Inerbimento: 3.51 mq
SuperCompattato:4.06 mq
Stradello: 0.64 mq
Scotico:11.14 mq
Scavo fossi 1.00 mq
Anticapillare: 10.95 mq

Km 58+050
SEZ. 64

QUOTE TERRENO	30.55	30.63	30.67	30.75	30.52	30.70	30.75	30.77	30.81	30.83	30.74	30.85	30.97	30.89	30.91	30.99	30.99	31.03	30.97					
DIST. PROGRESSIVE TERRENO	-35.00	-31.48	-27.02	-23.54	-20.28	-17.26	-13.55	-9.87	-6.25	-2.90	0.86	4.06	7.66	10.68	13.97	18.16	22.21	25.36	29.16					
QUOTE PROGETTO						30.67 30.27 30.75	30.77 30.27 30.75	34.00 34.00 34.00		34.19		34.06 34.06 34.06		30.90 30.40 30.91	30.90									
DIST.PROGRESSIVE PROGETTO						-17.97	-14.76 -13.26 -12.76	-9.17 -8.15		-2.00		4.77 4.77 4.77		9.83 10.93 11.53	13.75									
DISTANZA BINARI								-4.00	0.00															

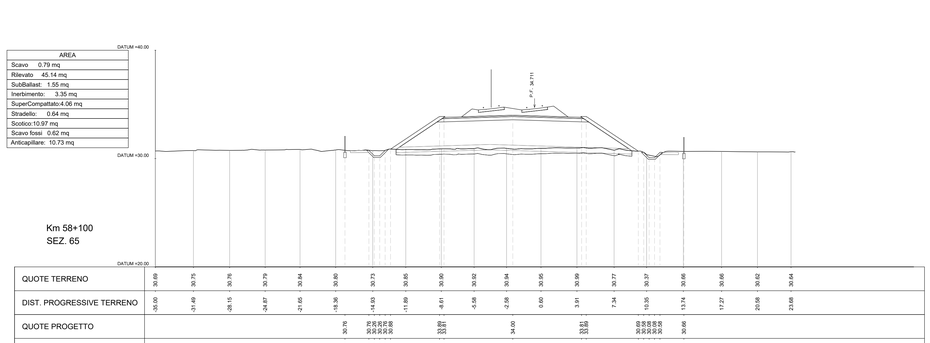

AREA
Scavo 0.79 mq
Rilevato 45.14 mq
SubBallast: 1.55 mq
Inerbimento: 3.35 mq
SuperCompattato:4.06 mq
Stradello: 0.64 mq
Scotico:10.97 mq
Scavo fossi 0.62 mq
Anticapillare: 10.73 mq

Km 58+100
SEZ. 65

QUOTE TERRENO	30.69	30.75	30.76	30.79	30.84	30.80	30.73	30.85	30.90	30.82	30.94	30.95	30.99	30.77	30.37	30.66	30.65	30.62	30.64					
DIST. PROGRESSIVE TERRENO	-35.00	-31.49	-28.15	-24.87	-21.65	-18.36	-14.93	-11.69	-8.61	-5.58	-2.56	0.60	3.91	7.34	10.35	13.74	17.27	20.58	23.66					
QUOTE PROGETTO						30.78	30.78 30.28 30.78	34.00 34.00 34.00		34.19		34.06 34.06 34.06		30.69 30.58 30.58	30.58									
DIST.PROGRESSIVE PROGETTO						-17.50	-14.07 -13.57 -13.07	-8.17 -8.15		-2.00		4.77 4.77 4.77		9.68 10.08 11.08	13.78									
DISTANZA BINARI								-4.00	-0.00															

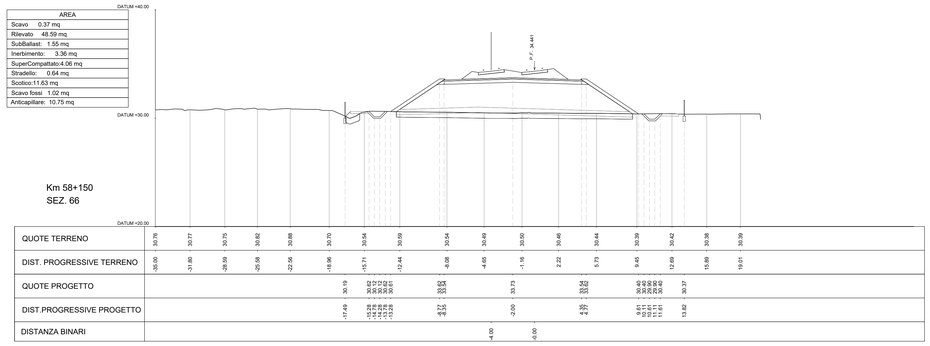

AREA
Scavo 0.37 mq
Rilevato 48.59 mq
SubBallast: 1.55 mq
Inerbimento: 3.36 mq
SuperCompattato:4.06 mq
Stradello: 0.64 mq
Scotico:11.63 mq
Scavo fossi 1.02 mq
Anticapillare: 10.75 mq

Km 58+150
SEZ. 66

QUOTE TERRENO	30.76	30.77	30.75	30.82	30.88	30.70	30.84	30.89	30.84	30.49	30.60	30.46	30.44	30.39	30.42	30.36	30.39							
DIST. PROGRESSIVE TERRENO	-35.00	-31.80	-28.59	-25.58	-22.56	-18.96	-15.71	-12.44	-9.08	-4.65	-1.16	2.23	5.73	9.45	12.69	15.89	19.01							
QUOTE PROGETTO						30.19	30.12 29.62 30.09	34.00 34.00 34.00		33.73		34.06 34.06 34.06		30.40 29.90 30.40	30.37									
DIST.PROGRESSIVE PROGETTO						-17.49	-15.78 -15.28 -14.78 -13.28	-8.17 -8.15		-2.00		4.77 4.77 4.77		9.61 10.11 10.61 11.61	13.82									
DISTANZA BINARI								-4.00	-0.00															

COMMITTENTE:

RFI RETE FERROVIARIA ITALIANA
GRUPPO FERROVIE DELLO STATO ITALIANE

PROGETTAZIONE:

ITALFERR
GRUPPO FERROVIE DELLO STATO ITALIANE

CUP: J84H17000930009

U.O. INFRASTRUTTURE NORD

PROGETTO DEFINITIVO

RADDOPPIO LINEA CODOGNO - CREMONA - MANTOVA TRATTA PIADENA - MANTOVA

CORPO STRADALE FERROVIARIO
Sezioni trasversali - Tav. 11/116

SCALA: 1:200

COMMESSA	LOTTO	FASE	ENTE	TIPO DOC.	OPERA/DISCIPLINA	PROGR.	REV.
NM25	03	D	26	W9	CS0000	011	A

Rev.	Descrizione	Redatto	Data	Verificato	Data	Approvato	Data	Autorizzato Data
A	Emissione Esecutiva	G. Cuzzo	Aprile 2020	L.Mallcangi	Aprile 2020	M. Berlingieri	Aprile 2020	

File: NM2503D26W9CS0000011A n. Elab.: