AREA
Scavo 1.48 mq
Rilevato 0.29 mq
SubBallast: 1.55 mq
Inerbimento: 0.46 mq
SuperCompattato:4.06 mq
Stradello: 0.64 mq
Scotico:1.55 mq
Scavo fossi 0.97 mq
Anticapillare: 0.00 mq

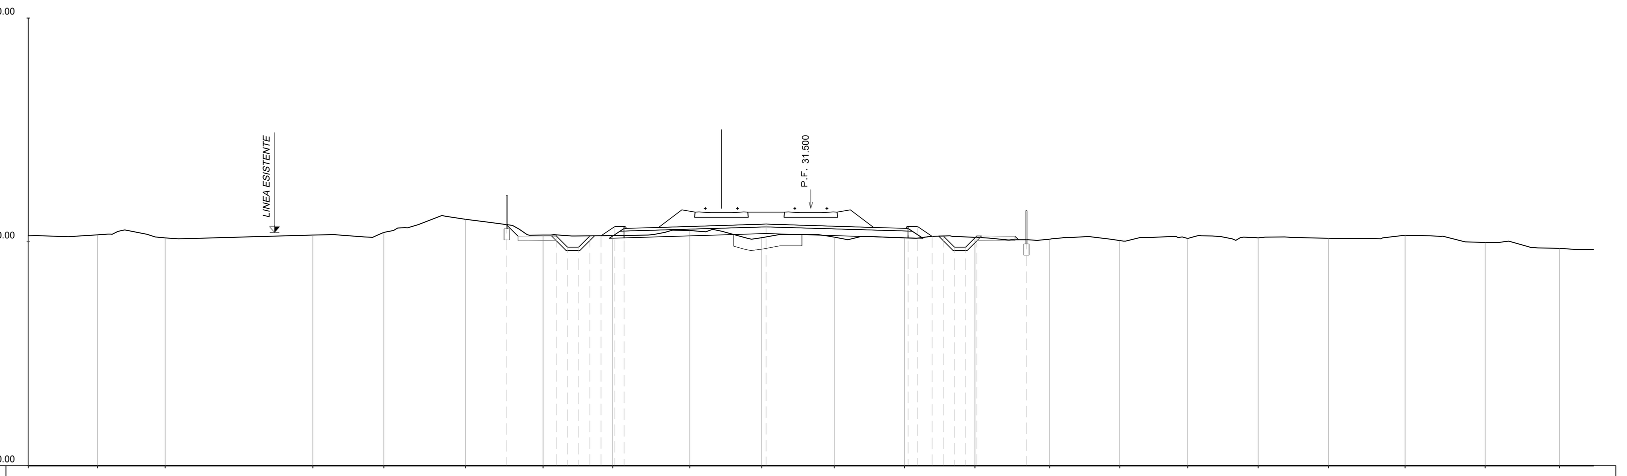

Km 59+100
SEZ. 85

QUOTE TERRENO	30.27 30.31 30.18 30.30 30.43 31.01 30.31 30.28 30.51 30.18 30.21 30.18 30.20 30.12 30.06 30.15 30.18 30.16 30.30 29.98 29.71
DIST. PROGRESSIVE TERRENO	-35.00 -31.91 -28.88 -22.28 -19.10 -15.44 -11.98 -8.86 -5.42 -2.19 1.05 4.19 7.34 10.68 13.81 16.86 20.01 23.15 26.58 30.16 33.48
QUOTE PROGETTO	30.77 30.27 29.77 29.77 30.27 30.27 30.68 30.60 30.79 30.60 30.68 30.24 30.26 29.76 29.76 30.26 30.09
DIST.PROGRESSIVE PROGETTO	-13.60 -11.39 -10.89 -10.39 -9.89 -9.39 -8.77 -8.35 -2.00 4.35 4.77 5.43 5.93 6.43 6.93 7.43 9.64
DISTANZA BINARI	-4.00 0.00

AREA
Scavo 1.62 mq
Rilevato 0.00 mq
SubBallast: 1.55 mq
Inerbimento: 0.42 mq
SuperCompattato:4.06 mq
Stradello: 0.64 mq
Scotico:0.00 mq
Scavo fossi 1.00 mq
Anticapillare: 0.00 mq

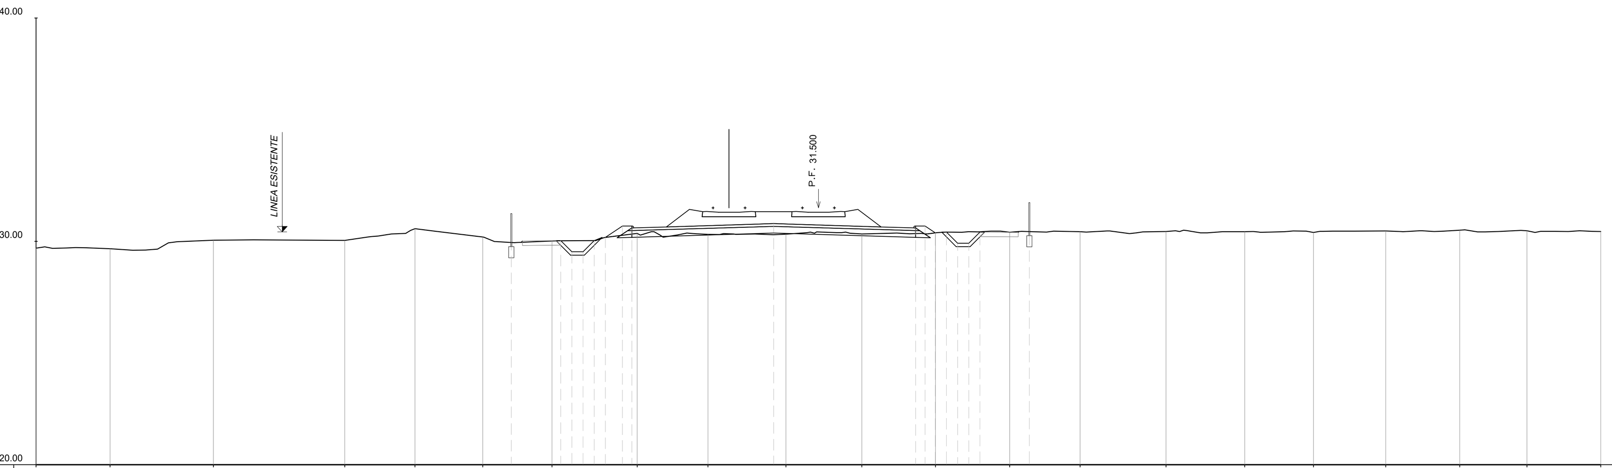

Km 59+250
SEZ. 88

QUOTE TERRENO	29.70 29.67 30.05 30.04 30.57 30.20 30.01 30.35 30.32 30.32 30.33 30.38 30.41 30.43 30.44 30.43 30.40 30.47 30.50 30.47 30.44
DIST. PROGRESSIVE TERRENO	-35.00 -31.69 -27.06 -21.19 -18.05 -15.02 -11.92 -8.11 -4.94 -1.45 1.95 5.24 8.55 11.71 15.55 19.07 22.14 25.38 28.69 31.70 35.00
QUOTE PROGETTO	29.95 30.03 29.53 29.53 30.03 30.17 30.68 30.60 30.79 30.60 30.68 30.38 30.42 29.92 29.92 30.42 30.43
DIST.PROGRESSIVE PROGETTO	-13.74 -11.53 -11.03 -10.53 -10.03 -9.53 -8.77 -8.35 -2.00 4.35 4.77 5.23 5.73 6.23 6.73 7.23 9.44
DISTANZA BINARI	-4.00 0.00

AREA
Scavo 1.22 mq
Rilevato 0.25 mq
SubBallast: 1.55 mq
Inerbimento: 0.38 mq
SuperCompattato:4.06 mq
Stradello: 0.64 mq
Scotico:1.46 mq
Scavo fossi 0.86 mq
Anticapillare: 0.00 mq

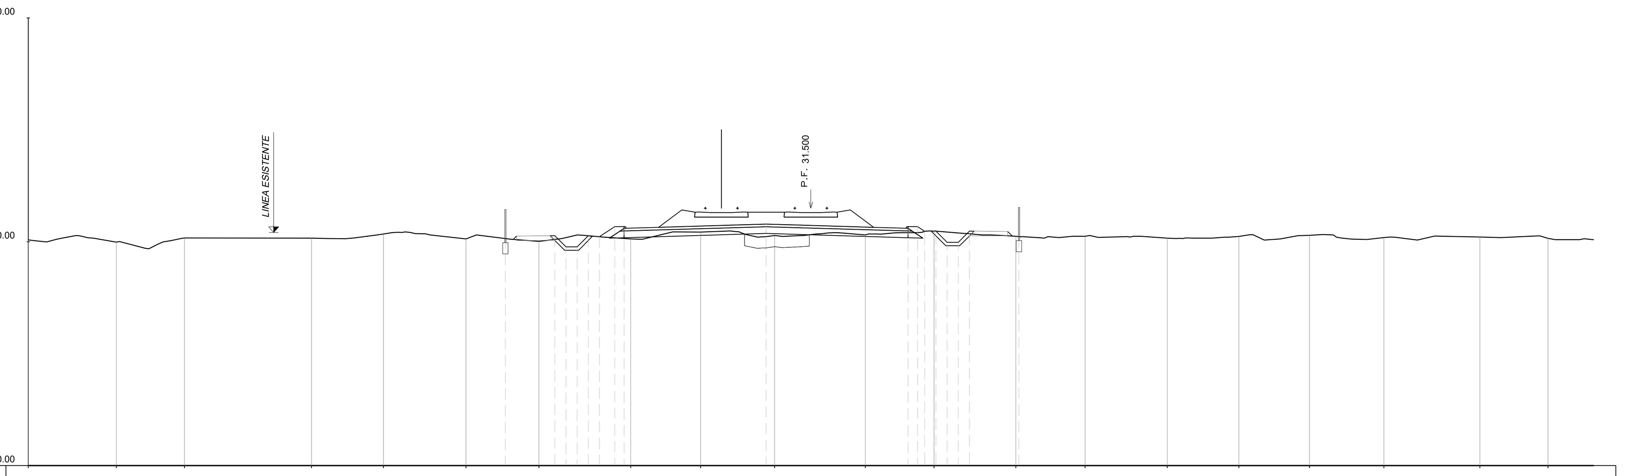

Km 59+150
SEZ. 86

QUOTE TERRENO	30.09 29.99 30.17 30.16 30.35 30.13 30.02 30.13 30.43 30.28 30.30 30.48 30.25 30.25 30.17 30.24 30.29 30.19 30.21 30.15
DIST. PROGRESSIVE TERRENO	-35.00 -31.06 -28.01 -22.33 -19.11 -15.43 -12.16 -8.05 -4.93 -1.62 2.44 5.51 9.17 12.27 15.94 19.14 22.30 25.63 29.92 32.97
QUOTE PROGETTO	30.14 30.27 29.77 29.77 30.27 30.23 30.68 30.60 30.79 30.60 30.68 30.48 30.48 29.98 29.98 30.48 30.23
DIST.PROGRESSIVE PROGETTO	-13.66 -11.45 -10.95 -10.45 -9.95 -9.45 -8.77 -8.35 -2.00 4.35 4.77 5.10 5.60 6.10 6.60 7.10 9.31
DISTANZA BINARI	-4.00 0.00

AREA
Scavo 0.57 mq
Rilevato 2.33 mq
SubBallast: 1.55 mq
Inerbimento: 0.68 mq
SuperCompattato:4.06 mq
Stradello: 0.64 mq
Scotico:6.95 mq
Scavo fossi 0.91 mq
Anticapillare: 0.00 mq

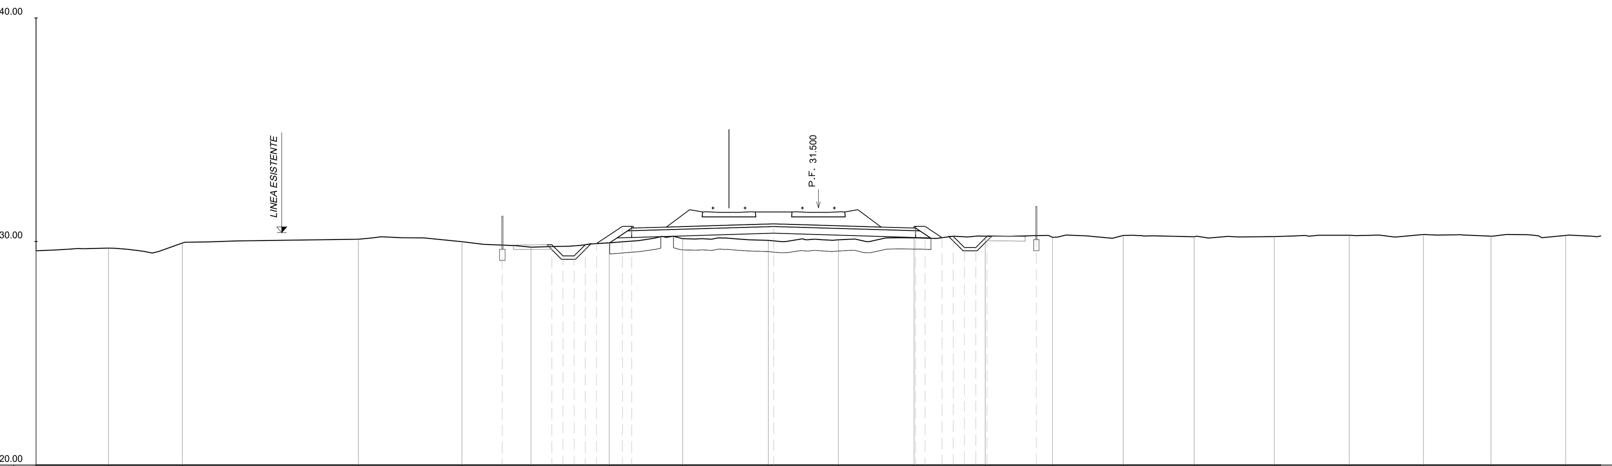

Km 59+300
SEZ. 89

QUOTE TERRENO	29.59 29.70 29.93 30.11 30.00 29.74 29.94 30.13 30.05 30.08 30.16 30.24 30.19 30.28 30.21 30.22 30.28 30.31 30.24 30.27
DIST. PROGRESSIVE TERRENO	-35.00 -31.76 -28.46 -20.58 -15.95 -12.86 -9.37 -6.07 -2.24 0.89 4.28 7.47 10.47 13.64 16.81 20.39 23.74 27.07 30.09 33.43
QUOTE PROGETTO	29.84 29.86 29.36 29.36 29.86 29.91 30.68 30.60 30.79 30.60 30.68 30.17 30.23 29.73 29.73 30.23 30.27
DIST.PROGRESSIVE PROGETTO	-14.14 -11.93 -11.43 -10.93 -10.43 -9.93 -8.77 -8.35 -2.00 4.35 4.77 5.54 6.04 6.54 7.04 7.54 9.75
DISTANZA BINARI	-4.00 0.00

AREA
Scavo 1.52 mq
Rilevato 0.30 mq
SubBallast: 1.55 mq
Inerbimento: 0.41 mq
SuperCompattato:4.06 mq
Stradello: 0.64 mq
Scotico:1.01 mq
Scavo fossi 1.03 mq
Anticapillare: 0.00 mq

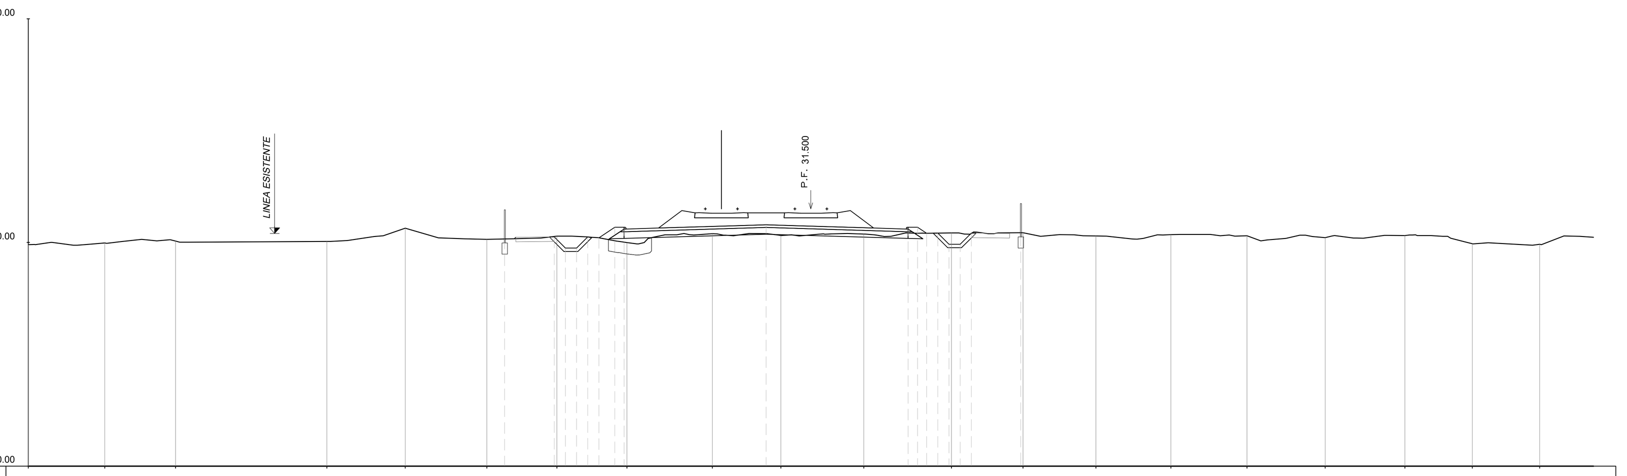

Km 59+200
SEZ. 87

QUOTE TERRENO	29.90 29.98 30.06 30.04 30.64 30.14 30.28 29.99 30.40 30.31 30.37 30.43 30.44 30.29 30.35 30.30 30.22 30.31 29.95 29.92
DIST. PROGRESSIVE TERRENO	-35.00 -31.58 -28.41 -21.65 -18.14 -14.50 -11.36 -8.22 -4.40 -1.34 2.37 6.28 9.49 12.75 16.10 19.51 23.00 26.57 29.58 32.59
QUOTE PROGETTO	30.16 30.25 29.75 29.75 30.25 30.21 30.68 30.60 30.79 30.60 30.68 30.41 30.42 29.92 29.92 30.42 30.44
DIST.PROGRESSIVE PROGETTO	-13.69 -11.48 -10.98 -10.48 -9.98 -9.48 -8.77 -8.35 -2.00 4.35 4.77 5.18 5.68 6.18 6.68 7.18 9.39
DISTANZA BINARI	-4.00 -0.00

AREA
Scavo 2.27 mq
Rilevato 0.24 mq
SubBallast: 1.55 mq
Inerbimento: 0.20 mq
SuperCompattato:4.06 mq
Stradello: 0.64 mq
Scotico:1.00 mq
Scavo fossi 0.82 mq
Anticapillare: 0.00 mq

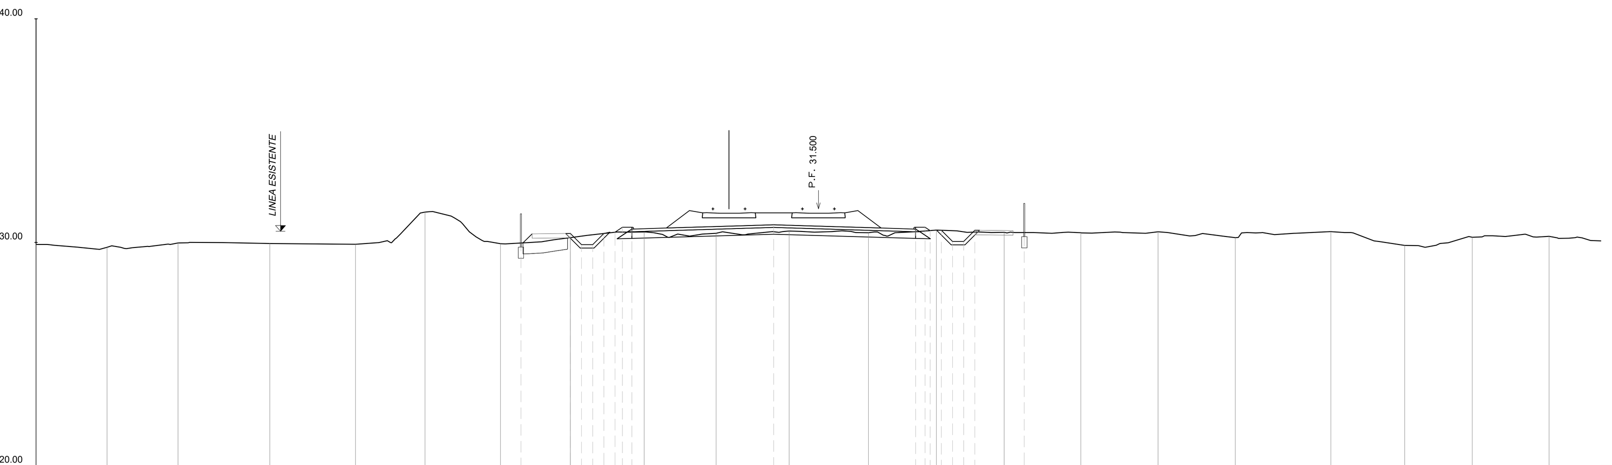

Km 59+350
SEZ. 90

QUOTE TERRENO	29.91 29.79 29.98 29.95 29.92 31.36 29.95 30.22 30.47 30.41 30.51 30.43 30.55 30.45 30.43 30.48 30.21 30.48 29.86 30.23 30.27
DIST. PROGRESSIVE TERRENO	-35.00 -31.83 -28.65 -24.55 -20.71 -17.60 -14.22 -11.10 -7.80 -4.58 -1.31 2.24 5.28 8.31 11.74 15.19 18.65 22.92 26.23 29.25 32.69
QUOTE PROGETTO	29.98 30.40 29.90 29.90 30.40 30.46 30.68 30.60 30.79 30.60 30.68 30.53 30.54 30.04 30.04 30.54 30.44
DIST.PROGRESSIVE PROGETTO	-13.31 -11.10 -10.60 -10.10 -9.60 -9.10 -8.77 -8.35 -2.00 4.35 4.77 5.00 5.50 6.00 6.50 7.00 9.21
DISTANZA BINARI	-4.00 -0.00

COMMITTENTE:

RFI RETE FERROVIARIA ITALIANA
GRUPPO FERROVIE DELLO STATO ITALIANE

PROGETTAZIONE:

ITALFERR
GRUPPO FERROVIE DELLO STATO ITALIANE

CUP: J84H17000930009

U.O. INFRASTRUTTURE NORD

PROGETTO DEFINITIVO

RADDOPPIO LINEA CODOGNO - CREMONA - MANTOVA
TRATTA PIADENA - MANTOVA

CORPO STRADALE FERROVIARIO
Sezioni trasversali - Tav. 15/116

SCALA: 1:200

COMMESSA	LOTTO	FASE	ENTE	TIPO DOC.	OPERA/DISCIPLINA	PROGR.	REV.
NM25	03	D	26	W9	CS0000	015	A

Rev.	Descrizione	Redatto	Data	Verificato	Data	Approvato	Data	Autorizzato Data
A	Emissione Esecutiva	G. Coppa	Aprile 2020	A. Malcangi	Aprile 2020	M. Berlingieri	Aprile 2020	Aprile 2020

File: NM2503D26W9CS0000015A | n. Elab.: