AREA
Scavo 0.70 mq
Rilevato 16.81 mq
SubBallast: 1.55 mq
Inerbimento: 1.68 mq
SuperCompattato:4.07 mq
Stradello: 0.64 mq
Scotico:8.58 mq
Scavo fossi 1.07 mq
Anticapillare: 8.41 mq

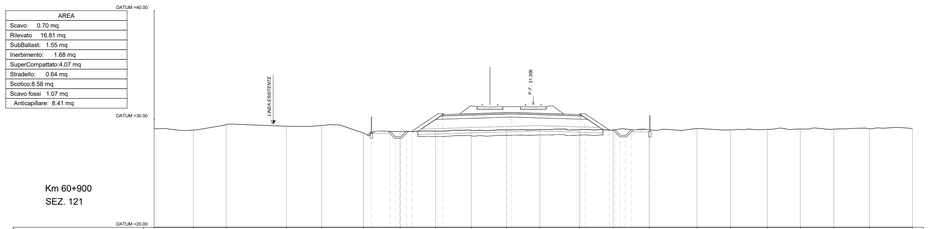

Km 60+900
SEZ. 121

QUOTE TERRENO	29.11	29.99	29.48	29.03	29.40	28.72	28.85	29.86	28.96	28.99	29.04	29.01	28.97	29.01	29.13	29.00	29.04	29.07	29.07	29.10	29.12		
DIST. PROGRESSIVE TERRENO	-35.00	-31.38	-28.35	-22.79	-18.54	-15.69	-12.31	-8.94	-5.74	-2.48	0.65	4.26	7.37	10.71	15.11	18.21	21.60	24.64	27.75	31.05	35.00		
QUOTE PROGETTO						28.88 28.88 28.88 28.88	28.88 28.88 28.88 28.88	30.43 30.43		30.43 30.43		30.43 30.43	29.97 29.00 29.00 29.00	29.00									
DIST.PROGRESSIVE PROGETTO						-14.84 -15.23 -12.23 -12.23 -11.23	-11.23 -8.23 -8.23 -8.23 -8.23	-8.57 -8.57		-2.00 4.57 4.57		-0.00 4.57 4.57	7.54 8.54 8.54 8.54	10.75									
DISTANZA BINARI									-4.00		-0.00												

AREA
Scavo 0.34 mq
Rilevato 13.56 mq
SubBallast: 1.55 mq
Inerbimento: 1.40 mq
SuperCompattato:4.07 mq
Stradello: 0.64 mq
Scotico:9.25 mq
Scavo fossi 0.97 mq
Anticapillare: 8.06 mq

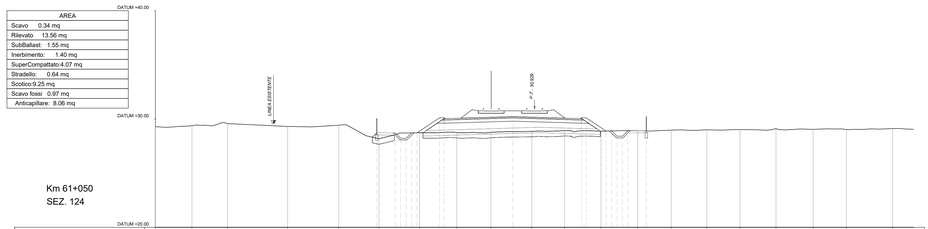

Km 61+050
SEZ. 124

QUOTE TERRENO	29.29	29.39	29.58	29.32	29.43	28.18	28.73	28.76	28.78	28.86	28.83	28.87	28.92	28.97	29.01	29.03	29.11	29.04	29.02	29.12			
DIST. PROGRESSIVE TERRENO	-35.00	-31.42	-28.33	-22.79	-18.08	-14.36	-10.60	-7.17	-4.03	-0.25	2.77	6.14	9.53	12.42	15.91	18.97	22.29	25.72	28.79	33.07			
QUOTE PROGETTO						29.73 29.73 29.73 29.73	29.73 29.73 29.73 29.73	30.13 30.13		30.22		30.01 30.01 30.01	28.95 28.95 28.95	28.92									
DIST.PROGRESSIVE PROGETTO						-14.66 -13.85 -11.85 -11.85 -10.60	-10.60 -7.60 -7.60 -7.60 -7.60	-8.17 -8.17		-2.00 4.55 4.55		4.55 4.55 4.55	6.41 8.41 8.41 8.41	10.32									
DISTANZA BINARI									-4.00		-0.00												

AREA
Scavo 0.67 mq
Rilevato 23.30 mq
SubBallast: 1.55 mq
Inerbimento: 2.16 mq
SuperCompattato:4.07 mq
Stradello: 0.64 mq
Scotico:9.48 mq
Scavo fossi 1.17 mq
Anticapillare: 9.13 mq

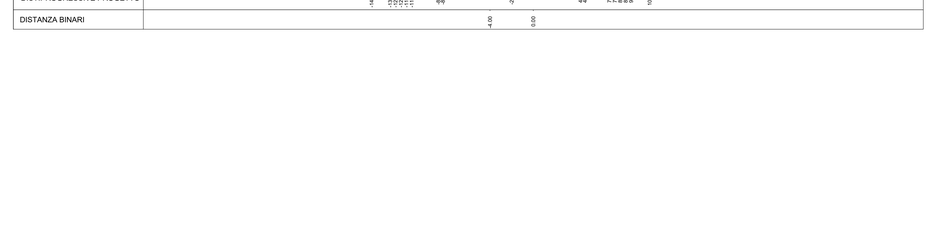

Km 60+950
SEZ. 122

QUOTE TERRENO	29.78	29.90	29.82	29.12	29.26	28.43	28.38	28.36	28.58	28.71	29.75	28.44	28.87	28.57	28.89	28.62	28.82	28.64	28.60	29.17			
DIST. PROGRESSIVE TERRENO	-35.00	-31.76	-28.73	-25.66	-20.72	-15.21	-12.03	-9.00	-5.66	-2.48	2.18	6.29	9.47	13.67	16.78	19.94	22.94	26.09	29.74	32.93			
QUOTE PROGETTO						28.41 28.80 28.80 28.80	28.80 28.80 28.80 28.80	30.47 30.47		30.58		30.47 30.47 30.47	28.56 28.69 28.69 28.69	28.71									
DIST.PROGRESSIVE PROGETTO						-15.58 -13.58 -13.58 -13.58 -13.58	-13.58 -10.58 -10.58 -10.58 -10.58	-8.10 -8.10		-2.00 4.55 4.55		4.55 4.55 4.55	7.63 8.63 8.63 8.63	11.35									
DISTANZA BINARI									-4.00		0.00												

AREA
Scavo 0.32 mq
Rilevato 9.52 mq
SubBallast: 1.55 mq
Inerbimento: 1.11 mq
SuperCompattato:4.06 mq
Stradello: 0.64 mq
Scotico:8.75 mq
Scavo fossi 1.00 mq
Anticapillare: 7.65 mq

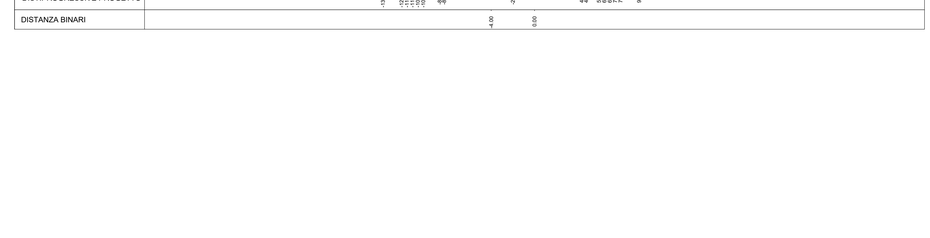

Km 61+100
SEZ. 125

QUOTE TERRENO	29.20	29.34	29.48	29.21	29.32	28.15	28.80	28.81	28.82	28.90	28.87	28.99	28.98	28.96	29.04	29.04	29.04	29.08	29.13	29.11			
DIST. PROGRESSIVE TERRENO	-35.00	-31.64	-28.55	-27.41	-18.39	-14.85	-11.25	-8.02	-4.61	-0.96	3.30	7.48	10.56	14.53	17.64	20.83	24.01	27.30	30.36	34.17			
QUOTE PROGETTO						29.80 29.78 29.78 29.78 29.79	29.79 29.79 29.79 29.79	30.03 30.03 30.03		30.04		30.03 30.03 30.03 30.03	29.01										
DIST.PROGRESSIVE PROGETTO						-14.19 -12.48 -11.48 -11.48 -10.48	-10.48 -7.48 -7.48 -7.48 -7.48	-8.17 -8.17		-2.00 4.55 4.55		4.55 4.55 4.55	6.17 8.17 8.17 8.17	9.66									
DISTANZA BINARI									-4.00		-0.00												

AREA
Scavo 0.42 mq
Rilevato 18.07 mq
SubBallast: 1.54 mq
Inerbimento: 1.68 mq
SuperCompattato:4.07 mq
Stradello: 0.64 mq
Scotico:9.62 mq
Scavo fossi 0.92 mq
Anticapillare: 8.43 mq

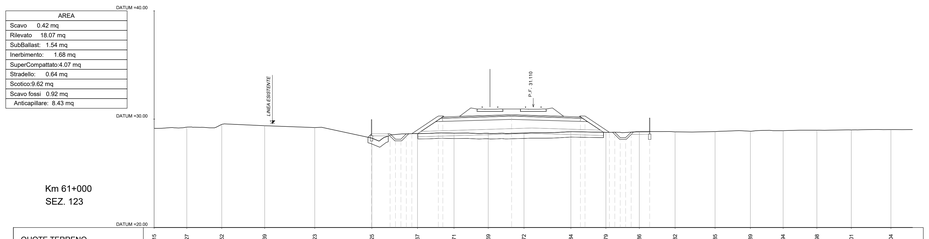

Km 61+000
SEZ. 123

QUOTE TERRENO	29.15	29.27	29.52	29.39	29.23	28.25	28.67	28.71	28.69	28.72	28.64	28.79	28.86	28.62	28.85	28.89	28.94	28.98	29.01	29.04			
DIST. PROGRESSIVE TERRENO	-35.00	-31.98	-28.78	-24.80	-20.17	-14.90	-10.69	-7.31	-4.16	-0.86	3.47	6.70	9.78	13.09	16.78	20.04	23.06	26.18	29.36	33.02			
QUOTE PROGETTO						28.66 28.66 28.66 28.66	28.66 28.66 28.66 28.66	30.21 30.21		30.40		30.21 30.21 30.21	28.79 28.79 28.79 28.79	28.81									
DIST.PROGRESSIVE PROGETTO						-14.83 -13.22 -13.22 -13.22 -11.22	-11.22 -8.22 -8.22 -8.22 -8.22	-8.13 -8.13		-2.00 4.55 4.55		4.55 4.55 4.55	7.03 8.03 8.03 8.03	10.74									
DISTANZA BINARI									-4.00		0.00												

AREA
Scavo 0.27 mq
Rilevato 6.75 mq
SubBallast: 1.55 mq
Inerbimento: 0.95 mq
SuperCompattato:4.06 mq
Stradello: 0.64 mq
Scotico:8.25 mq
Scavo fossi 0.96 mq
Anticapillare: 7.42 mq

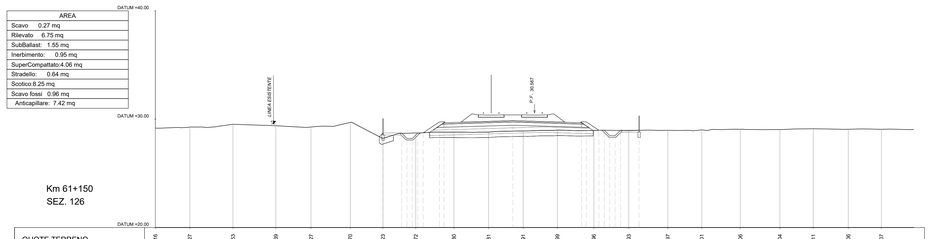

Km 61+150
SEZ. 126

QUOTE TERRENO	29.16	29.27	29.53	29.39	29.27	29.70	28.23	28.72	28.80	28.81	28.91	29.99	28.96	28.93	28.97	29.01	29.06	29.04	29.11	29.06	29.07		
DIST. PROGRESSIVE TERRENO	-35.00	-31.82	-27.84	-25.88	-20.03	-17.01	-13.99	-10.96	-7.44	-4.24	-1.05	2.11	5.48	8.70	12.31	15.44	19.00	22.66	25.73	29.87	32.02		
QUOTE PROGETTO							28.74 28.72 28.72 28.72 28.74	28.73 28.73 28.73		29.86		30.07 30.07 30.07	28.97 28.98 28.98 28.98	28.99									
DIST.PROGRESSIVE PROGETTO							-13.99 -12.28 -11.28 -11.28 -10.28	-8.17 -8.17		-2.00 4.55 4.55		4.55 4.55 4.55	5.34 6.34 6.34 7.34	9.65									
DISTANZA BINARI									-4.00		0.00												

COMMITTENTE:

RFI
RETE FERROVIARIA ITALIANA
GRUPPO FERROVIE DELLO STATO ITALIANE

PROGETTAZIONE:

ITALFERR
GRUPPO FERROVIE DELLO STATO ITALIANE

CUP: J84H17000930009

U.O. INFRASTRUTTURE NORD

PROGETTO DEFINITIVO

RADDOPPIO LINEA CODOGNO - CREMONA - MANTOVA TRATTA PIADENA - MANTOVA

CORPO STRADALE FERROVIARIO
Sezioni trasversali - Tav. 21/116

SCALA: 1:200

COMMESSA	LOTTO	FASE	ENTE	TIPO DOC.	OPERA/DISCIPLINA	PROGR.	REV.
NM25	03	D	26	W9	CS0000	021	A

Rev.	Descrizione	Redatto	Data	Verificato	Data	Approvato	Data	Autorizzato Data
A	Emissione Esecutiva	G. Cuzzo	Aprile 2020	A.Mallcangi	Aprile 2020	M. Bellingeri	Aprile 2020	

File: NM2503D26W9CS0000021A

n. Elab.: