AREA	
Scavo	0.33 mq
Rilevato	3.02 mq
SubBallast:	1.55 mq
Inerbimento:	0.68 mq
SuperCompattato:	4.07 mq
Stradello:	0.64 mq
Scotico:	7.22 mq
Scavo fossi	0.93 mq
Anticapillare:	0.00 mq

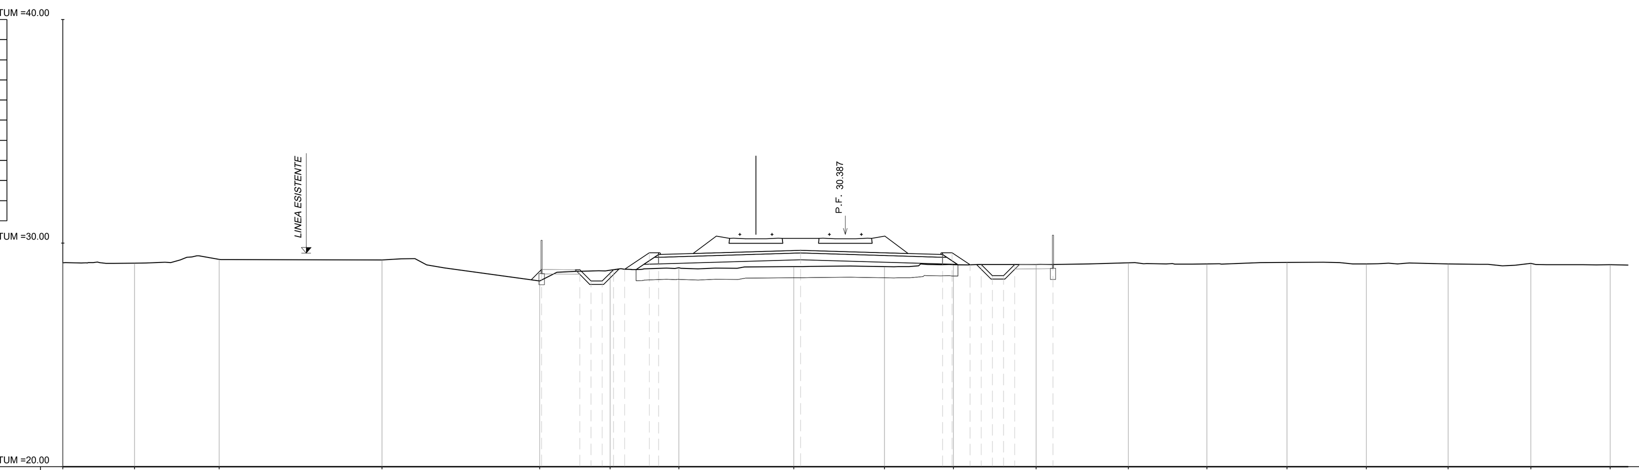

Km 61+200
SEZ. 127

QUOTE TERRENO	29.12 29.11 29.28 29.25 28.31 28.79 28.90 28.95 28.95 29.03 29.04 29.12 29.07 29.14 29.07 29.07 29.10 29.04
DIST. PROGRESSIVE TERRENO	-35.00 -31.79 -28.01 -20.72 -13.67 -10.52 -7.45 -2.30 1.75 4.83 8.53 12.65 16.17 19.76 23.30 26.96 30.66 34.21
QUOTE PROGETTO	28.82 28.81 28.31 28.31 28.81 28.83 29.57 29.49 29.68 29.49 29.57 29.03 29.04 28.54 28.54 29.04 29.06
DIST.PROGRESSIVE PROGETTO	-13.58 -11.87 -11.37 -10.87 -10.37 -9.87 -8.77 -8.35 -2.00 4.35 4.77 5.58 6.08 6.58 7.08 7.58 9.29
DISTANZA BINARI	-4.00 -0.00

AREA	
Scavo	2.52 mq
Rilevato	18.46 mq
SubBallast:	1.55 mq
Inerbimento:	1.86 mq
SuperCompattato:	4.07 mq
Stradello:	0.64 mq
Scotico:	8.66 mq
Scavo fossi	1.21 mq
Anticapillare:	8.50 mq

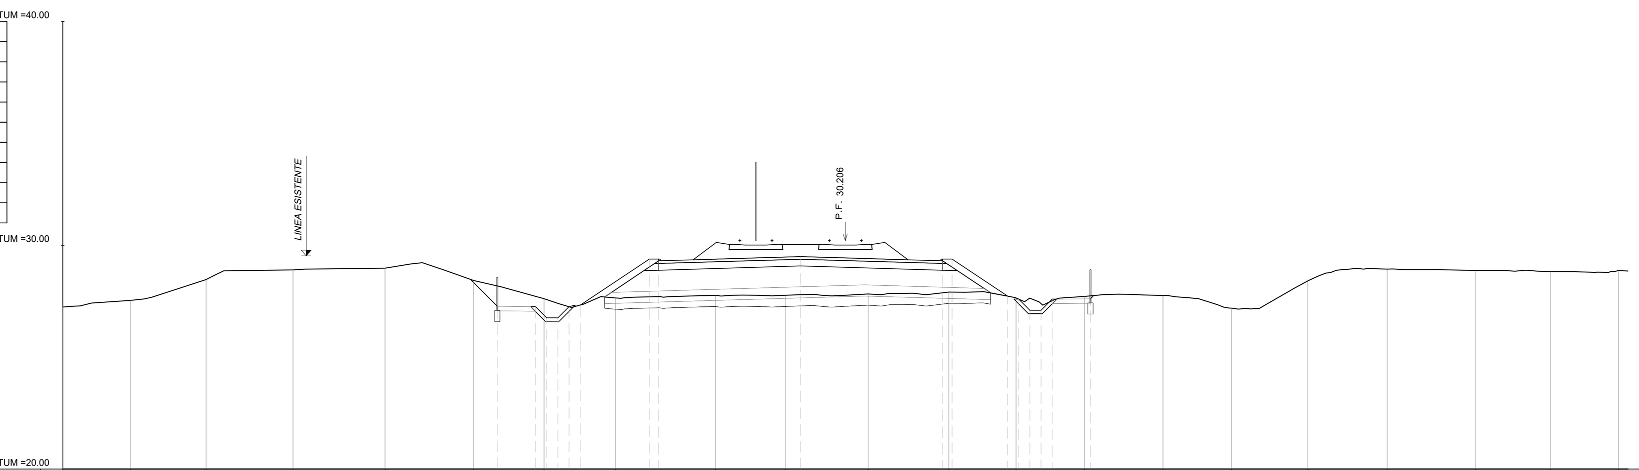

Km 61+250
SEZ. 128

QUOTE TERRENO	27.24 27.54 28.47 28.90 28.98 28.43 27.61 27.65 27.76 27.76 27.83 27.91 27.65 27.72 27.76 27.19 28.41 28.94 28.87 28.83 28.87
DIST. PROGRESSIVE TERRENO	-35.00 -31.98 -28.59 -24.70 -20.59 -16.63 -13.47 -10.28 -5.81 -2.69 1.02 4.63 7.64 10.69 14.21 17.27 20.68 24.23 28.20 31.53 34.58
QUOTE PROGETTO	27.27 27.26 26.76 26.76 27.26 27.33 29.39 29.31 29.50 29.31 29.39 27.73 27.59 27.09 27.09 27.59 27.61
DIST.PROGRESSIVE PROGETTO	-15.57 -13.86 -13.36 -12.86 -12.36 -11.86 -8.77 -8.35 -2.00 4.35 4.77 7.25 7.75 8.25 8.75 9.25 10.96
DISTANZA BINARI	-4.00 -0.00

AREA	
Scavo	2.47 mq
Rilevato	14.63 mq
SubBallast:	1.55 mq
Inerbimento:	1.53 mq
SuperCompattato:	4.06 mq
Stradello:	0.64 mq
Scotico:	8.35 mq
Scavo fossi	1.45 mq
Anticapillare:	8.21 mq

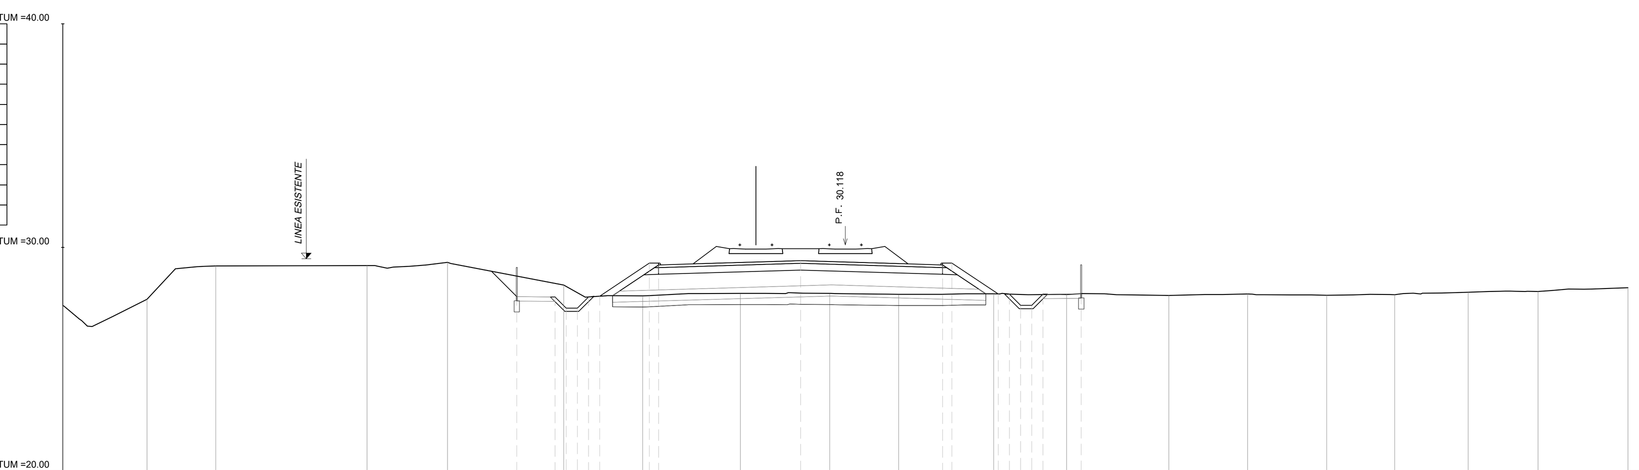

Km 61+300
SEZ. 129

QUOTE TERRENO	27.41 27.69 29.18 29.19 29.33 28.32 27.83 27.95 27.95 27.91 27.93 27.90 27.85 27.92 27.86 27.88 28.00 28.03 28.20
DIST. PROGRESSIVE TERRENO	-35.00 -31.24 -28.16 -21.39 -17.80 -12.59 -9.06 -4.70 -0.70 2.38 6.64 9.89 14.47 17.99 21.53 24.57 27.86 30.98 35.00
QUOTE PROGETTO	27.80 27.79 27.29 27.29 27.79 27.82 29.30 29.22 29.41 29.22 29.30 27.92 27.91 27.41 27.41 27.91 27.93
DIST.PROGRESSIVE PROGETTO	-14.70 -12.99 -12.49 -11.99 -11.49 -10.99 -8.77 -8.35 -2.00 4.35 4.77 6.84 7.34 7.84 8.34 8.84 10.55
DISTANZA BINARI	-4.00 0.00

AREA	
Scavo	2.34 mq
Rilevato	17.68 mq
SubBallast:	1.55 mq
Inerbimento:	1.79 mq
SuperCompattato:	4.07 mq
Stradello:	0.64 mq
Scotico:	8.75 mq
Scavo fossi	1.25 mq
Anticapillare:	8.59 mq

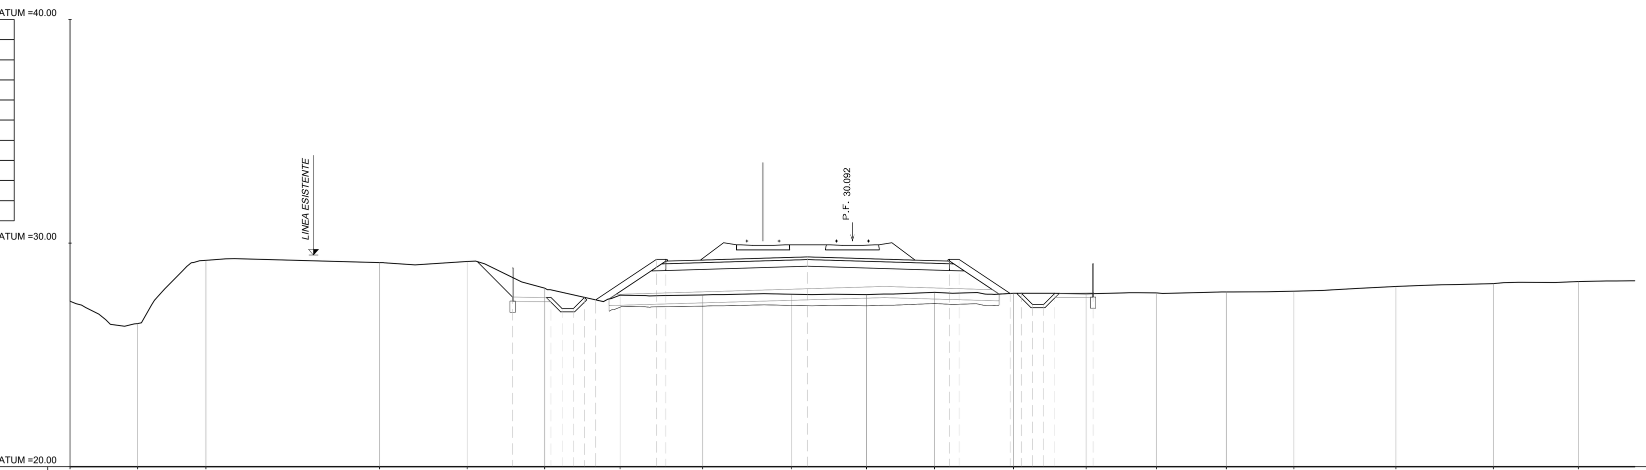

Km 61+350
SEZ. 130

QUOTE TERRENO	27.40 26.40 29.23 29.13 29.18 27.98 27.68 27.68 27.72 27.70 27.80 27.76 27.73 27.77 27.81 27.85 28.06 28.18 28.28
DIST. PROGRESSIVE TERRENO	-35.00 -31.98 -28.93 -21.16 -17.24 -13.76 -10.39 -6.69 -2.74 0.63 3.68 7.21 10.45 13.61 16.72 19.75 24.32 28.67 32.48
QUOTE PROGETTO	27.59 27.57 27.07 27.07 27.57 27.46 29.27 29.19 29.38 29.19 29.27 27.75 27.76 27.26 27.26 27.76 27.77
DIST.PROGRESSIVE PROGETTO	-15.20 -13.49 -12.99 -12.49 -11.99 -11.49 -8.77 -8.35 -2.00 4.35 4.77 7.06 7.55 8.05 8.55 9.05 10.77
DISTANZA BINARI	-4.00 0.00

AREA	
Scavo	0.35 mq
Rilevato	12.27 mq
SubBallast:	1.55 mq
Inerbimento:	1.24 mq
SuperCompattato:	4.07 mq
Stradello:	0.64 mq
Scotico:	9.33 mq
Scavo fossi	0.64 mq
Anticapillare:	7.84 mq

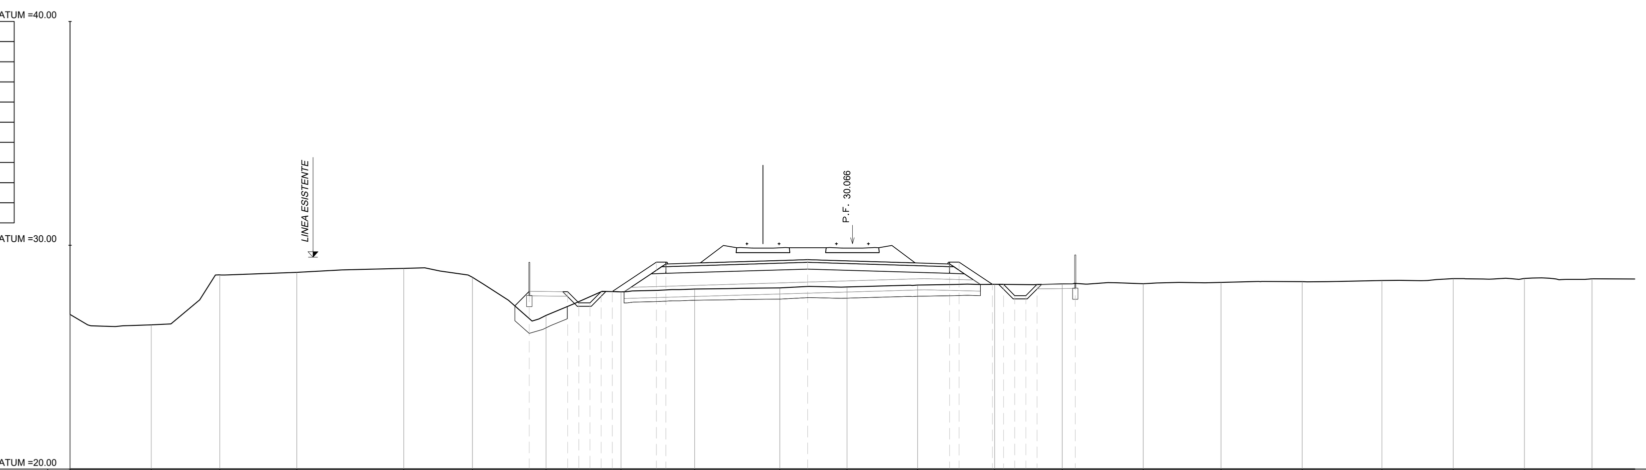

Km 61+400
SEZ. 131

QUOTE TERRENO	26.91 26.45 28.68 28.79 28.97 28.57 26.87 27.92 28.05 28.10 28.14 28.22 28.26 28.27 28.28 28.34 28.37 28.43 28.51 28.52 28.50
DIST. PROGRESSIVE TERRENO	-35.00 -31.37 -28.30 -24.86 -20.08 -17.00 -13.71 -10.36 -7.06 -3.25 -0.24 2.92 6.36 9.39 13.01 16.49 20.12 23.69 26.88 30.07 33.08
QUOTE PROGETTO	27.94 27.93 27.43 27.43 27.93 27.93 29.25 29.17 29.36 29.17 29.25 28.26 28.25 27.75 27.75 28.25 28.27
DIST.PROGRESSIVE PROGETTO	-14.46 -12.74 -12.24 -11.74 -11.24 -10.74 -8.77 -8.35 -2.00 4.35 4.77 6.26 6.76 7.26 7.76 8.26 9.97
DISTANZA BINARI	-4.00 -0.00

AREA	
Scavo	1.24 mq
Rilevato	3.72 mq
SubBallast:	1.55 mq
Inerbimento:	0.77 mq
SuperCompattato:	4.06 mq
Stradello:	0.64 mq
Scotico:	7.29 mq
Scavo fossi	1.16 mq
Anticapillare:	0.00 mq

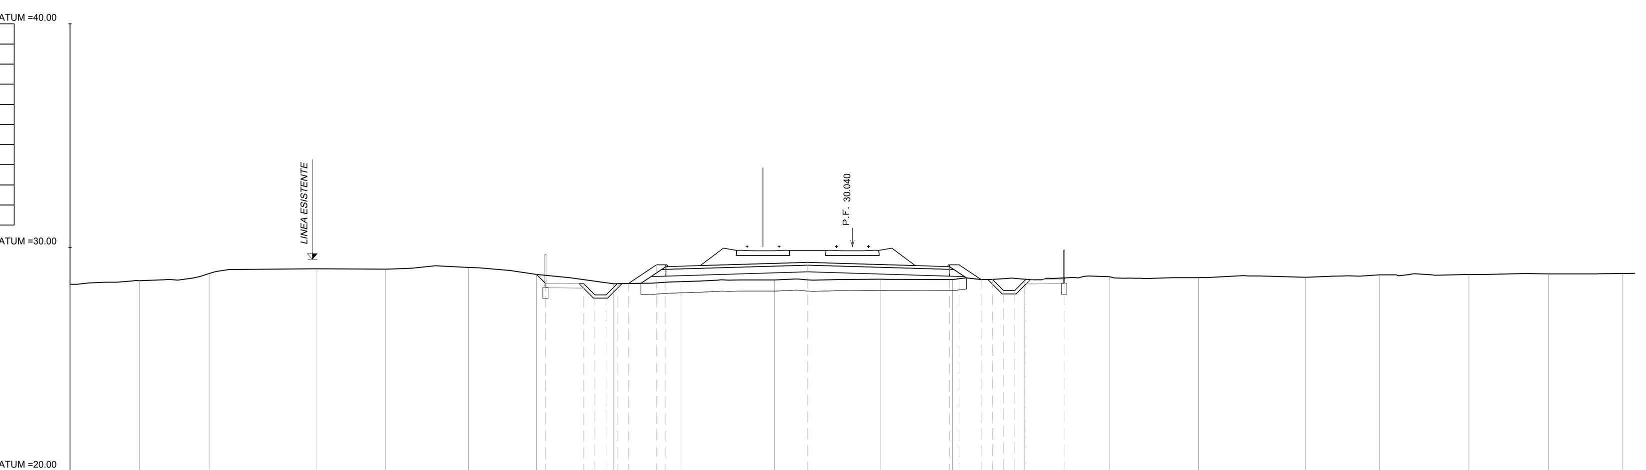

Km 61+450
SEZ. 132

QUOTE TERRENO	28.35 28.51 28.83 29.05 29.03 29.11 28.79 28.38 28.47 28.55 28.58 28.57 28.58 28.69 28.65 28.66 28.78 28.79 28.82 28.84
DIST. PROGRESSIVE TERRENO	-35.00 -31.90 -28.78 -23.99 -20.90 -17.18 -14.13 -10.70 -7.67 -3.48 1.24 4.47 7.69 11.51 15.48 20.28 23.57 27.59 31.14 34.46
QUOTE PROGETTO	28.40 28.38 27.88 27.88 28.38 28.39 29.22 29.14 29.33 29.14 29.22 28.56 28.57 28.07 28.07 28.57 28.59
DIST.PROGRESSIVE PROGETTO	-13.73 -12.02 -11.52 -11.02 -10.52 -10.02 -8.77 -8.35 -2.00 4.35 4.77 5.76 6.26 6.76 7.26 7.76 9.47
DISTANZA BINARI	-4.00 0.00

COMMITTENTE:

RFI RETE FERROVIARIA ITALIANA
GRUPPO FERROVIE DELLO STATO ITALIANE

PROGETTAZIONE:

ITALFERR
GRUPPO FERROVIE DELLO STATO ITALIANE

CUP: J84H17000930009

U.O. INFRASTRUTTURE NORD

PROGETTO DEFINITIVO

RADDOPPIO LINEA CODOGNO - CREMONA - MANTOVA
TRATTA PIADENA - MANTOVA

CORPO STRADALE FERROVIARIO
Sezioni trasversali - Tav. 22/116

SCALA: 1:200

COMMESSA	LOTTO	FASE	ENTE	TIPO DOC.	OPERA/DISCIPLINA	PROGR.	REV.
NM25	03	D	26	W9	CS0000	022	A

Rev.	Descrizione	Redatto	Data	Verificato	Data	Approvato	Data	Autorizzato Data
A	Emissione Esecutiva	G. Coppa	Aprile 2020	A. Malcangi	Aprile 2020	M. Berlingieri	Aprile 2020	A. Perego Aprile 2020

ORDINE DEGLI INGEGNERI DELLA PROVINCIA DI MILANO — Dott. Ing. PEREGO ANDREA — Sez. A Settori: a) civile e ambientale b) industriale c) dell'informazione — n. A32428

File: NM2503D26W9CS0000022A | n. Elab.: