AREA
Scavo 0.85 mq
Rilevato 2.19 mq
SubBallast: 1.55 mq
Inerbimento: 0.64 mq
SuperCompattato:4.06 mq
Stradello: 0.64 mq
Scotico:7.14 mq
Scavo fossi 1.03 mq
Anticapillare: 0.00 mq

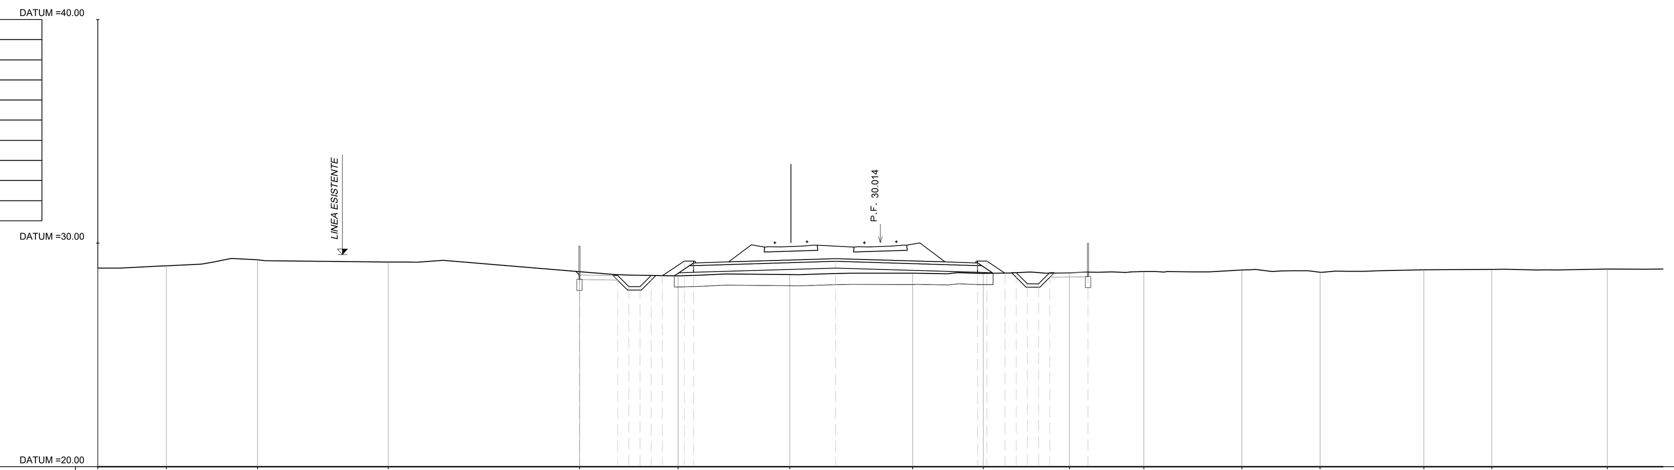

Km 61+500
SEZ. 133

QUOTE TERRENO	28.88 28.98 29.26 29.15 28.72 28.53 28.59 28.65 28.65 28.67 28.73 28.80 28.70 28.81 28.82 28.84
DIST. PROGRESSIVE TERRENO	-35.00 -31.93 -27.86 -22.01 -13.45 -9.05 -4.05 1.44 4.60 8.46 11.79 16.17 19.67 24.30 27.35 32.52
QUOTE PROGETTO	28.57 28.55 28.05 28.05 28.55 28.54 29.20 29.11 29.31 29.11 29.20 28.66 28.68 28.18 28.18 28.68 28.69
DIST.PROGRESSIVE PROGETTO	-13.46 -11.75 -11.25 -10.75 -10.25 -9.75 -8.77 -8.35 -2.00 4.35 4.77 5.58 6.08 6.58 7.08 7.58 9.29
DISTANZA BINARI	-4.00 0.00

AREA
Scavo 4.01 mq
Rilevato 0.00 mq
SubBallast: 1.55 mq
Inerbimento: 0.25 mq
SuperCompattato:4.06 mq
Stradello: 0.64 mq
Scotico:0.00 mq
Scavo fossi 1.12 mq
Anticapillare: 0.00 mq

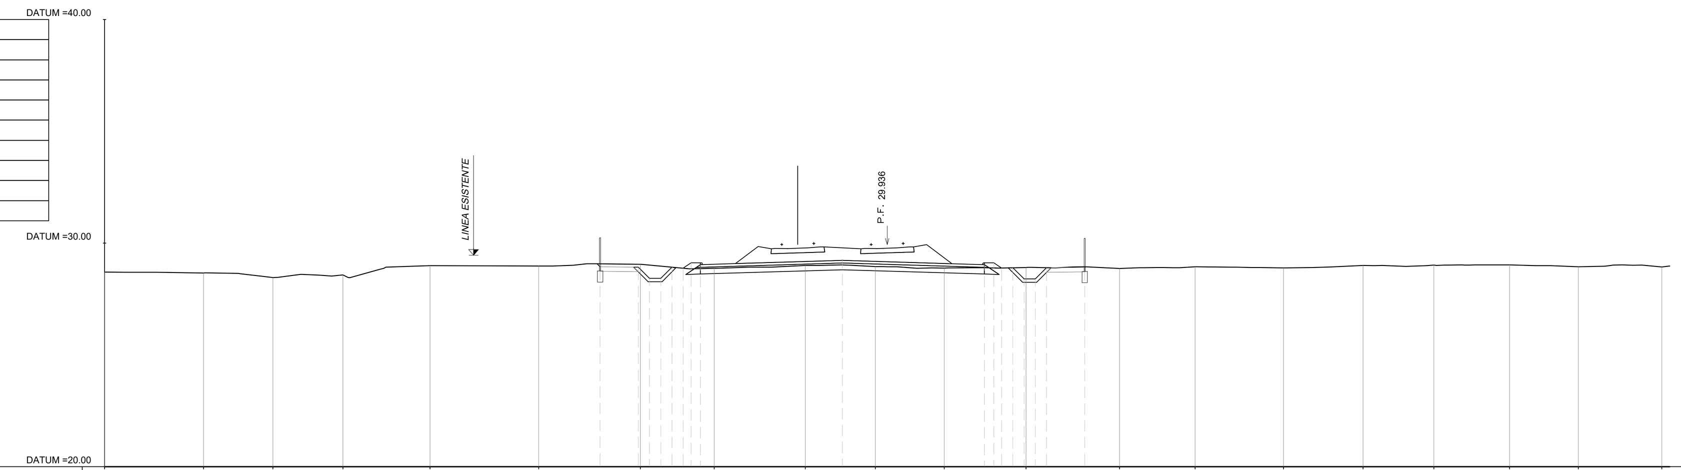

Km 61+650
SEZ. 136

QUOTE TERRENO	28.70 28.67 28.46 28.58 29.00 28.98 29.05 28.88 29.00 28.95 28.88 28.91 28.87 28.94 28.89 29.00 29.02 29.03 28.94 28.94
DIST. PROGRESSIVE TERRENO	-35.00 -30.58 -27.47 -24.34 -20.45 -15.59 -11.04 -7.74 -3.66 -0.53 2.56 6.21 10.39 13.77 17.72 21.29 24.45 27.84 30.91 34.65
QUOTE PROGETTO	28.94 28.92 28.43 28.43 28.92 28.88 29.12 29.04 29.23 29.04 29.12 28.88 28.90 28.40 28.40 28.90 28.91
DIST.PROGRESSIVE PROGETTO	-12.84 -11.13 -10.63 -10.13 -9.63 -9.13 -8.77 -8.35 -2.00 4.35 4.77 5.12 5.62 6.12 6.62 7.12 8.83
DISTANZA BINARI	-4.00 -0.00

AREA
Scavo 1.21 mq
Rilevato 3.13 mq
SubBallast: 1.55 mq
Inerbimento: 0.58 mq
SuperCompattato:4.07 mq
Stradello: 0.64 mq
Scotico:6.40 mq
Scavo fossi 1.00 mq
Anticapillare: 0.00 mq

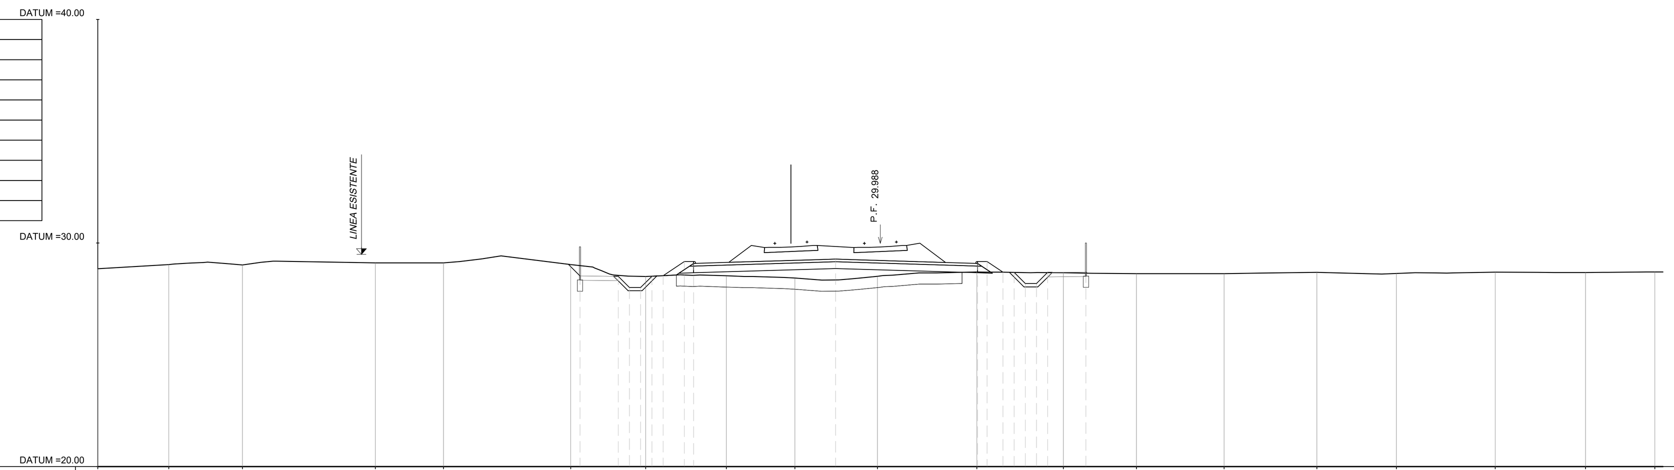

Km 61+550
SEZ. 134

QUOTE TERRENO	28.85 29.04 29.02 29.11 29.11 29.04 28.50 28.53 28.43 28.51 28.70 28.67 28.63 28.63 28.69 28.64 28.70 28.68 28.70
DIST. PROGRESSIVE TERRENO	-35.00 -31.82 -28.53 -22.58 -19.54 -13.85 -10.49 -6.89 -3.83 -0.13 4.31 8.19 11.46 15.37 19.53 23.08 27.50 31.54 34.64
QUOTE PROGETTO	28.53 28.52 28.02 28.02 28.52 28.54 29.17 29.09 29.28 29.09 29.17 28.69 28.69 28.19 28.19 28.69 28.70
DIST.PROGRESSIVE PROGETTO	-13.43 -11.72 -11.22 -10.72 -10.22 -9.72 -8.77 -8.35 -2.00 4.35 4.77 5.48 5.98 6.48 6.98 7.48 9.20
DISTANZA BINARI	-4.00 -0.00

AREA
Scavo 1.94 mq
Rilevato 0.54 mq
SubBallast: 1.53 mq
Inerbimento: 0.22 mq
SuperCompattato:3.94 mq
Stradello: 0.32 mq
Scotico:1.86 mq
Scavo fossi 0.56 mq
Anticapillare: 0.00 mq

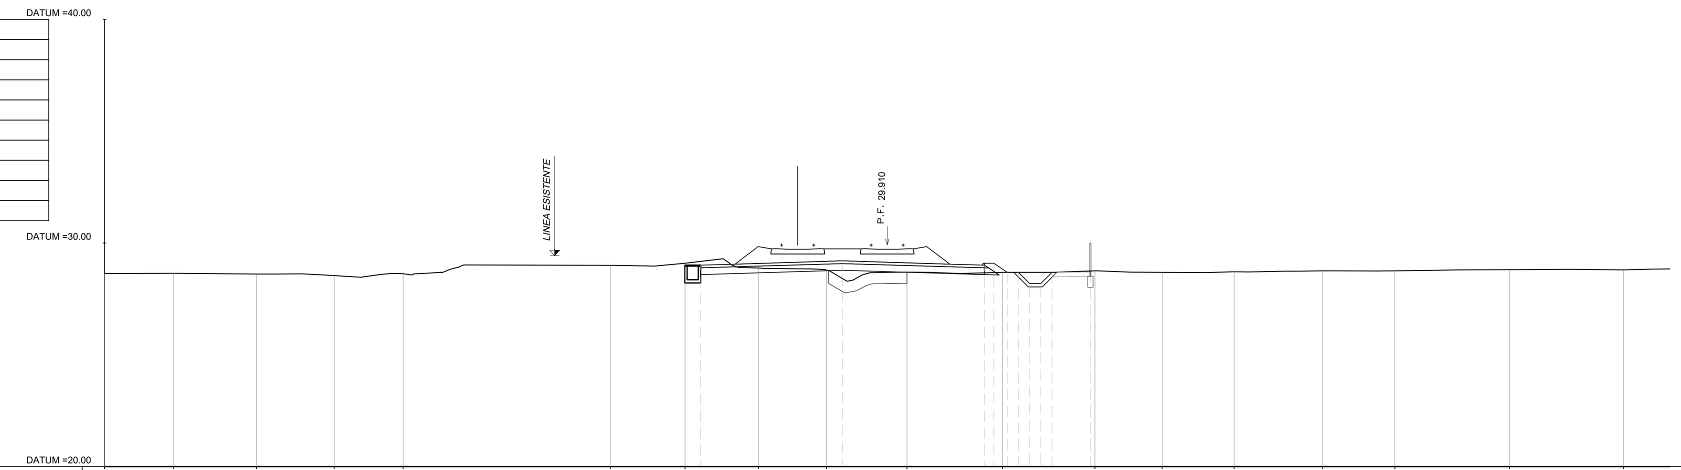

Km 61+700
SEZ. 137

QUOTE TERRENO	28.64 28.65 28.62 28.55 28.63 29.00 29.09 28.88 28.79 28.70 28.69 28.75 28.69 28.71 28.76 28.76 28.81 28.80
DIST. PROGRESSIVE TERRENO	-35.00 -31.91 -28.20 -24.73 -21.65 -12.38 -9.04 -5.76 -2.72 0.88 5.15 9.29 12.30 15.51 19.48 22.70 27.83 32.92
QUOTE PROGETTO	29.01 29.20 29.01 29.09 28.69 28.69 28.19 28.19 28.69 28.70
DIST.PROGRESSIVE PROGETTO	-8.35 -2.00 4.35 4.77 5.37 5.87 6.37 6.87 7.37 9.09
DISTANZA BINARI	-4.00 0.00

AREA
Scavo 1.63 mq
Rilevato 2.38 mq
SubBallast: 1.55 mq
Inerbimento: 0.54 mq
SuperCompattato:4.07 mq
Stradello: 0.64 mq
Scotico:6.43 mq
Scavo fossi 1.10 mq
Anticapillare: 0.00 mq

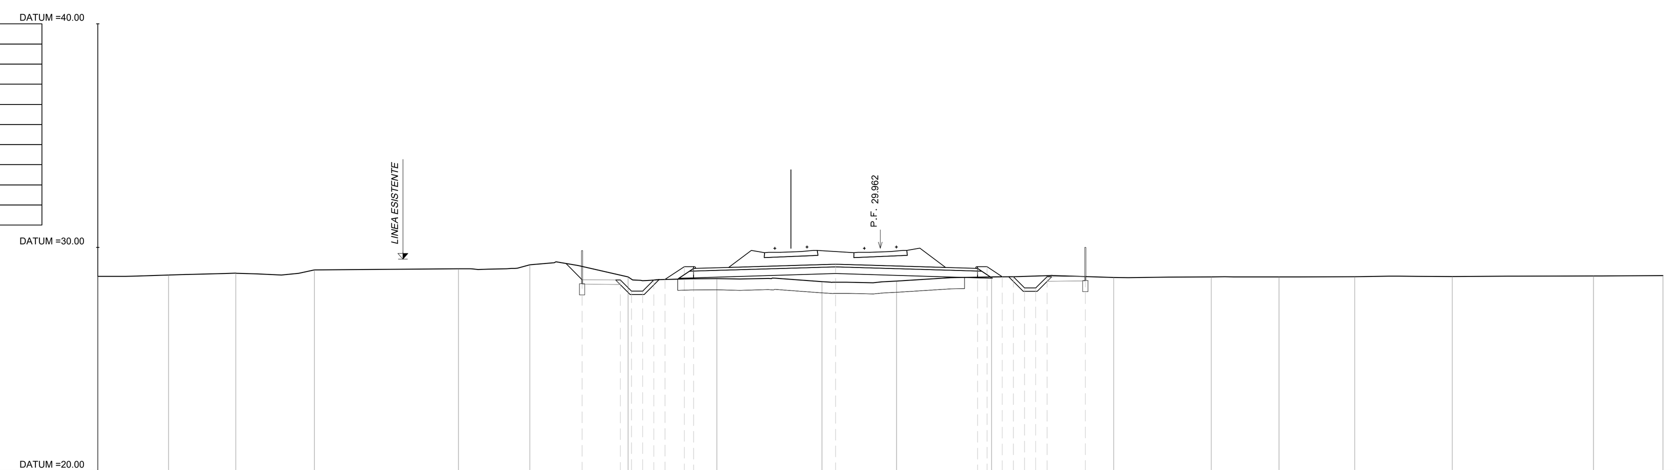

Km 61+600
SEZ. 135

QUOTE TERRENO	28.71 28.77 28.85 29.00 29.05 29.23 28.69 28.61 28.47 28.50 28.69 28.66 28.68 28.68 28.70 28.70 28.73 28.75
DIST. PROGRESSIVE TERRENO	-35.00 -31.83 -28.83 -25.31 -18.87 -15.68 -11.28 -7.31 -2.61 0.73 4.98 10.44 14.80 17.83 21.22 25.58 31.90 35.00
QUOTE PROGETTO	28.56 28.54 28.05 28.04 28.54 28.57 29.14 29.06 29.25 29.06 29.14 28.69 28.69 28.19 28.19 28.69 28.71
DIST.PROGRESSIVE PROGETTO	-13.34 -11.63 -11.13 -10.63 -10.13 -9.63 -8.77 -8.35 -2.00 4.35 4.77 5.45 5.95 6.45 6.95 7.45 9.16
DISTANZA BINARI	-4.00 -0.00

AREA
Scavo fase1 5.30 mq
Rilev. fase 1 0.20 mq
Subballast_fase1: 1.53 mq
SuperCompattato_fase1: 3.84 mq
Inerbimento_Dx: 0.20 mq
Stradello_fase1: 0.32 mq
Scotico: 0.69 mq
Scavo fosso fase1 0.51 mq

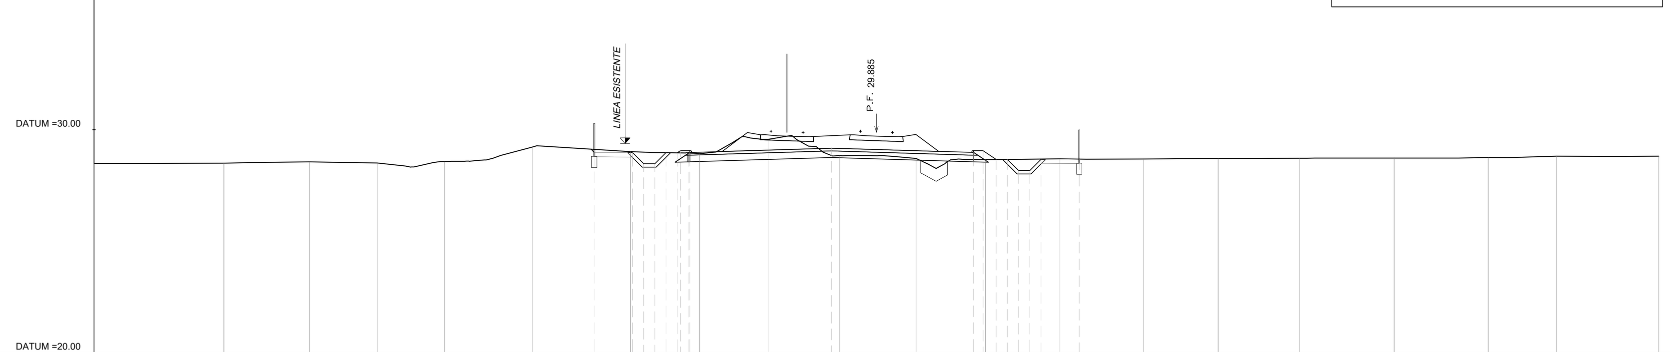

Km 61+750
SEZ. 138

QUOTE TERRENO	28.49 28.51 28.56 28.51 28.57 29.23 29.02 28.93 29.57 28.85 28.72 28.67 28.70 28.69 28.72 28.72 28.74 28.76 28.82 28.82
DIST. PROGRESSIVE TERRENO	-35.00 -29.19 -25.36 -22.34 -19.33 -15.40 -11.01 -7.91 -4.85 -1.66 1.78 4.88 8.21 11.96 15.29 18.94 23.17 27.37 30.43 35.00
QUOTE PROGETTO	28.99 28.98 28.48 28.48 28.98 [illegible] 29.18 28.99 29.07 28.67 28.68 28.18 28.18 28.68 28.69
DIST.PROGRESSIVE PROGETTO	-12.63 -10.91 -10.42 -9.92 -9.42 [illegible] -2.00 4.35 4.77 5.36 5.86 6.36 6.86 7.36 9.07
DISTANZA BINARI	-4.00 -0.00

COMMITTENTE:

RFI RETE FERROVIARIA ITALIANA
GRUPPO FERROVIE DELLO STATO ITALIANE

PROGETTAZIONE:

ITALFERR
GRUPPO FERROVIE DELLO STATO ITALIANE

CUP: J84H17000930009

U.O. INFRASTRUTTURE NORD

PROGETTO DEFINITIVO

RADDOPPIO LINEA CODOGNO - CREMONA - MANTOVA
TRATTA PIADENA - MANTOVA

CORPO STRADALE FERROVIARIO
Sezioni trasversali - Tav. 23/116

SCALA: 1:200

COMMESSA	LOTTO	FASE	ENTE	TIPO DOC.	OPERA/DISCIPLINA	PROGR.	REV.
NM25	03	D	26	W9	CS0000	023	A

Rev.	Descrizione	Redatto	Data	Verificato	Data	Approvato	Data	Autorizzato Data
A	Emissione Esecutiva	G. Coppa	Aprile 2020	A.Malcangi	Aprile 2020	M. Berlingieri	Aprile 2020	DOTT. ING. PEREGO ANDREA, Ordine degli Ingegneri della Provincia di Milano, n. A32428, Aprile 2020

File: NM2503D26W9CS0000023A | n. Elab.: