



AREA	
Spazio Area 1	10,53 mq
Spazio Area 2	2,50 mq
Spazio Area 3	0,00 mq
Spazio Area 4	0,00 mq
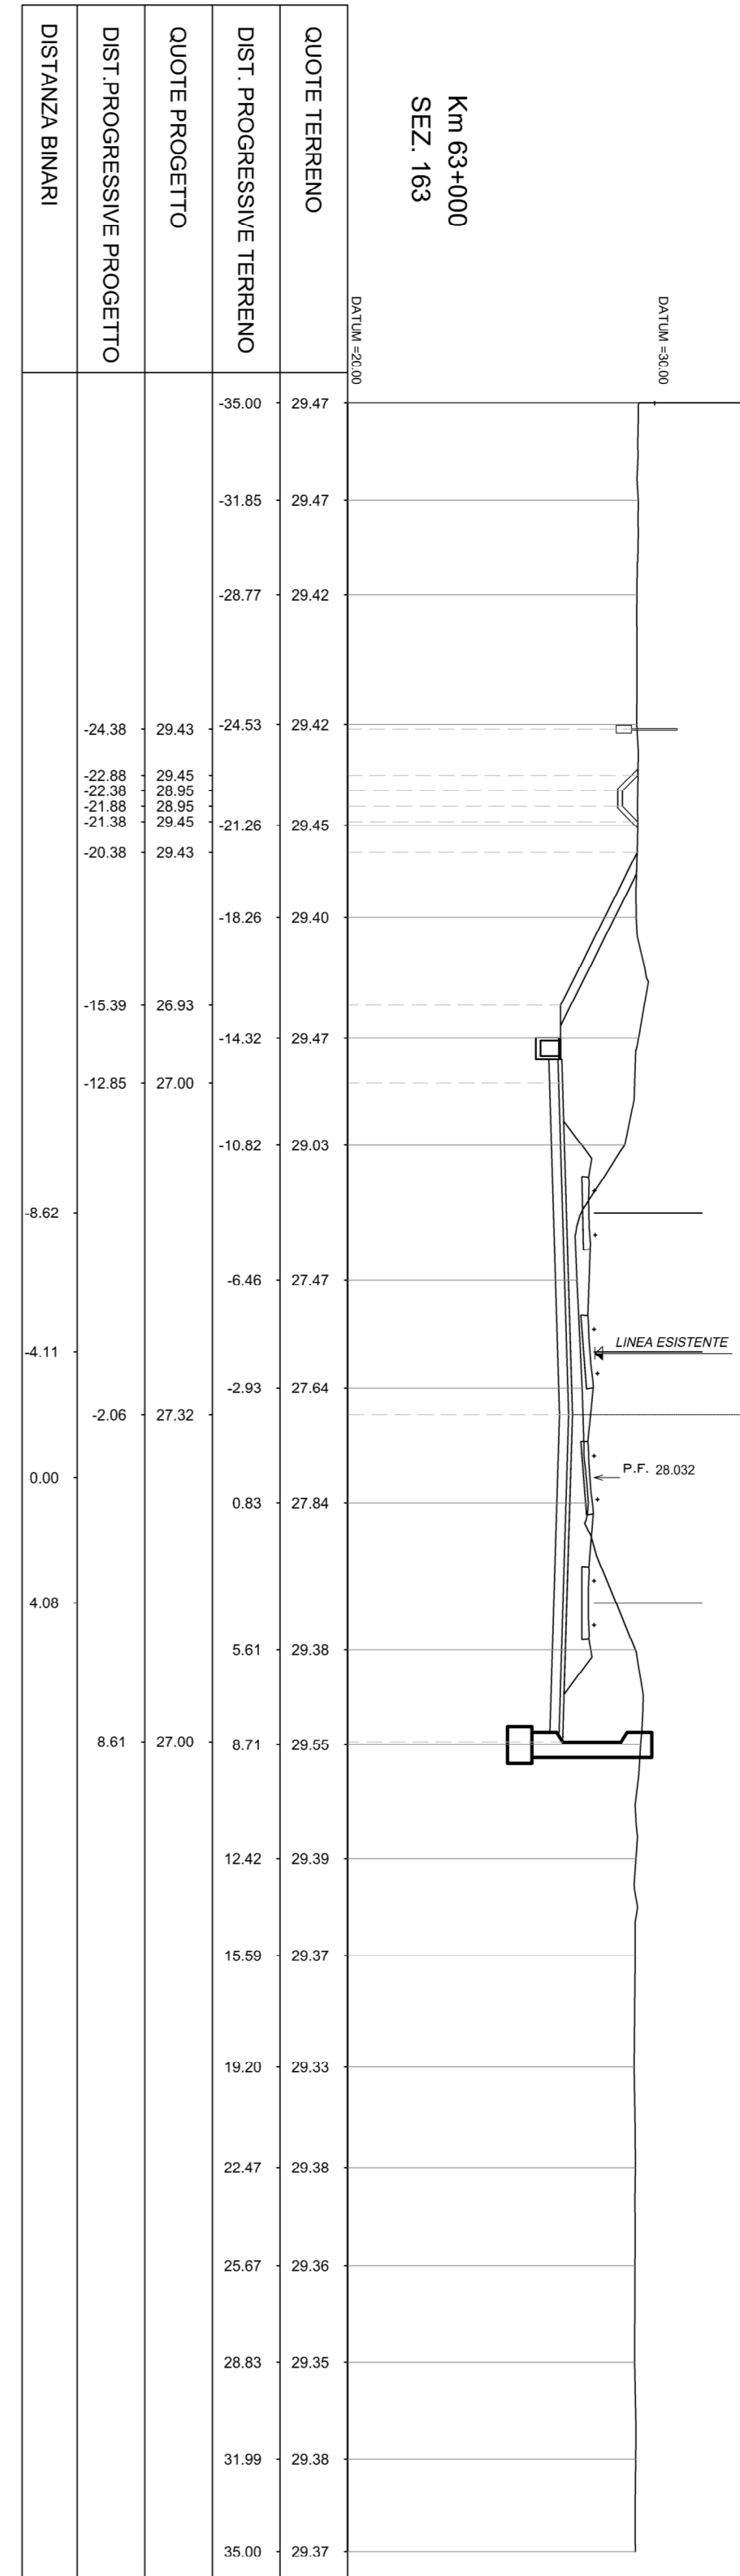


AREA	
Spazio Area 1	10,53 mq
Spazio Area 2	2,50 mq
Spazio Area 3	0,00 mq
Spazio Area 4	0,00 mq
AREA	
Spazio Area 1	20,77 mq
Spazio Area 2	4,00 mq
Spazio Area 3	1,29 mq
Spazio Area 4	3,27 mq
Spazio Area 5	1,71 mq
Spazio Area 6	0,50 mq

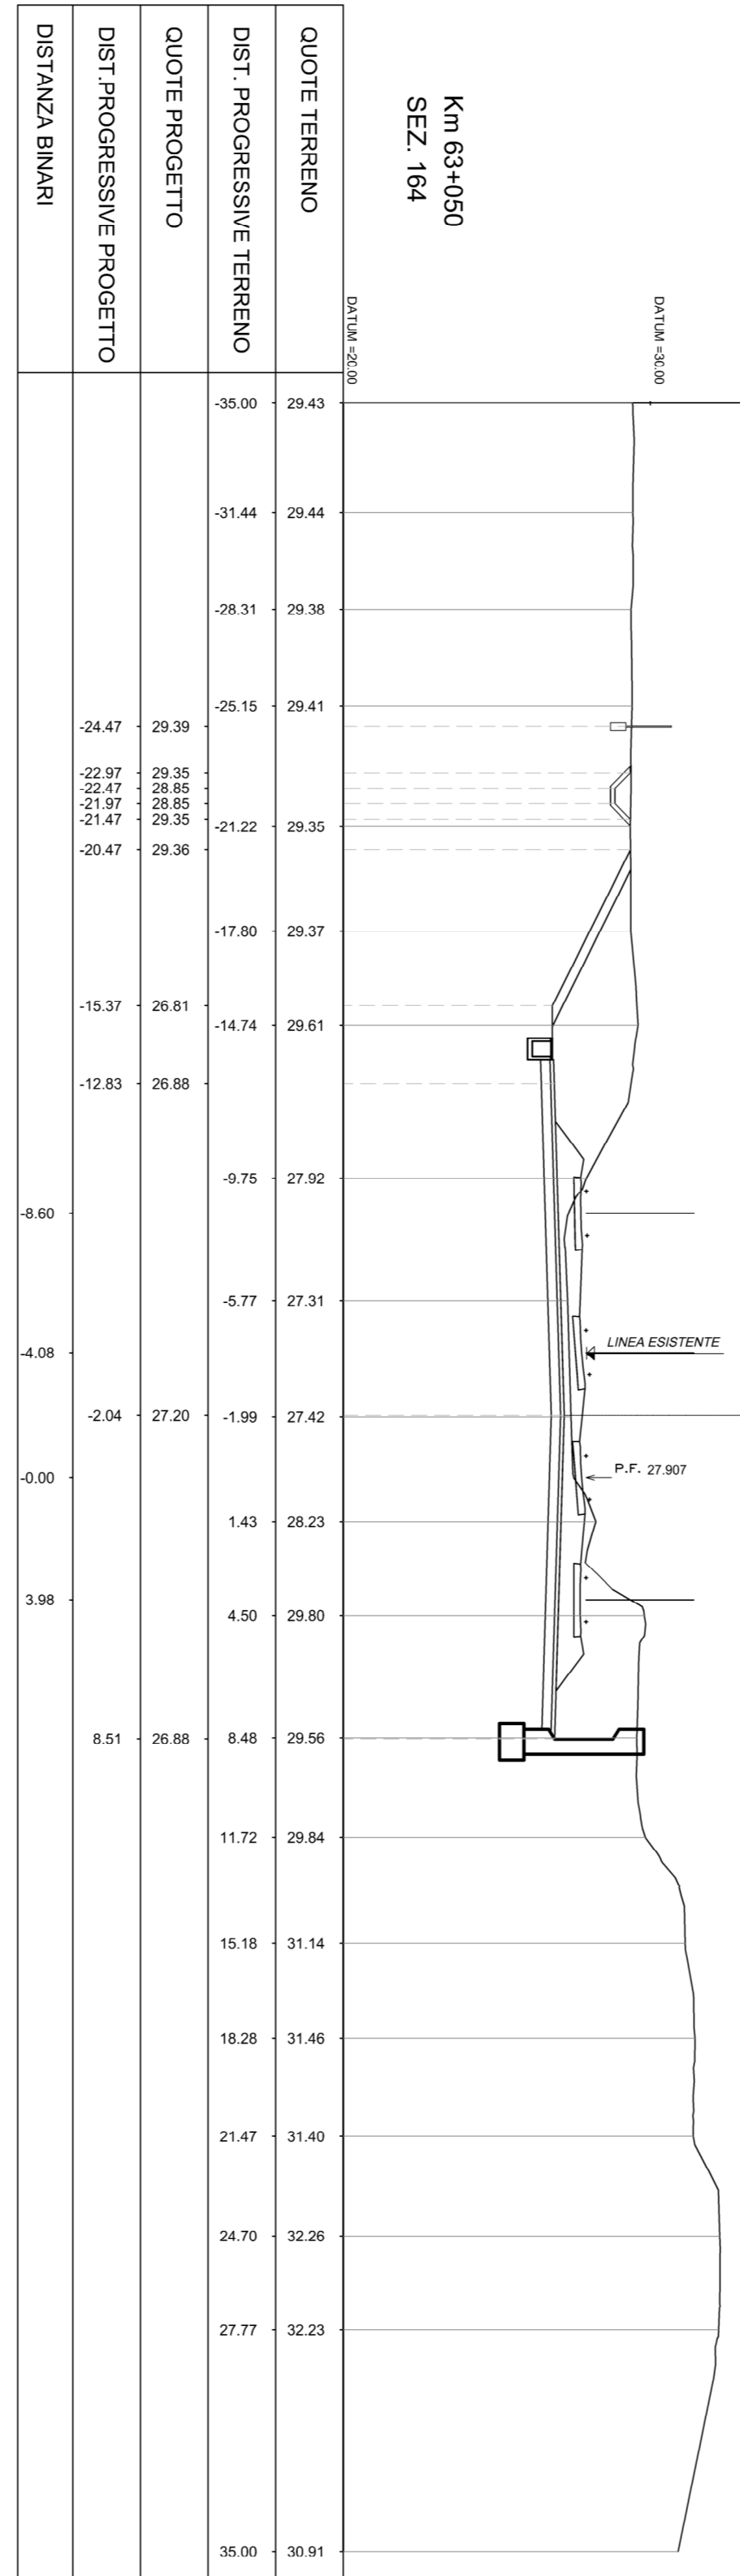


AREA	
Spazio Area 1	21,43 mq
Spazio Area 2	4,00 mq
Spazio Area 3	1,29 mq
Spazio Area 4	3,27 mq
Spazio Area 5	1,71 mq
Spazio Area 6	0,50 mq

AREA	
Spazio Area 1	10,53 mq
Spazio Area 2	2,50 mq
Spazio Area 3	0,00 mq
Spazio Area 4	0,00 mq
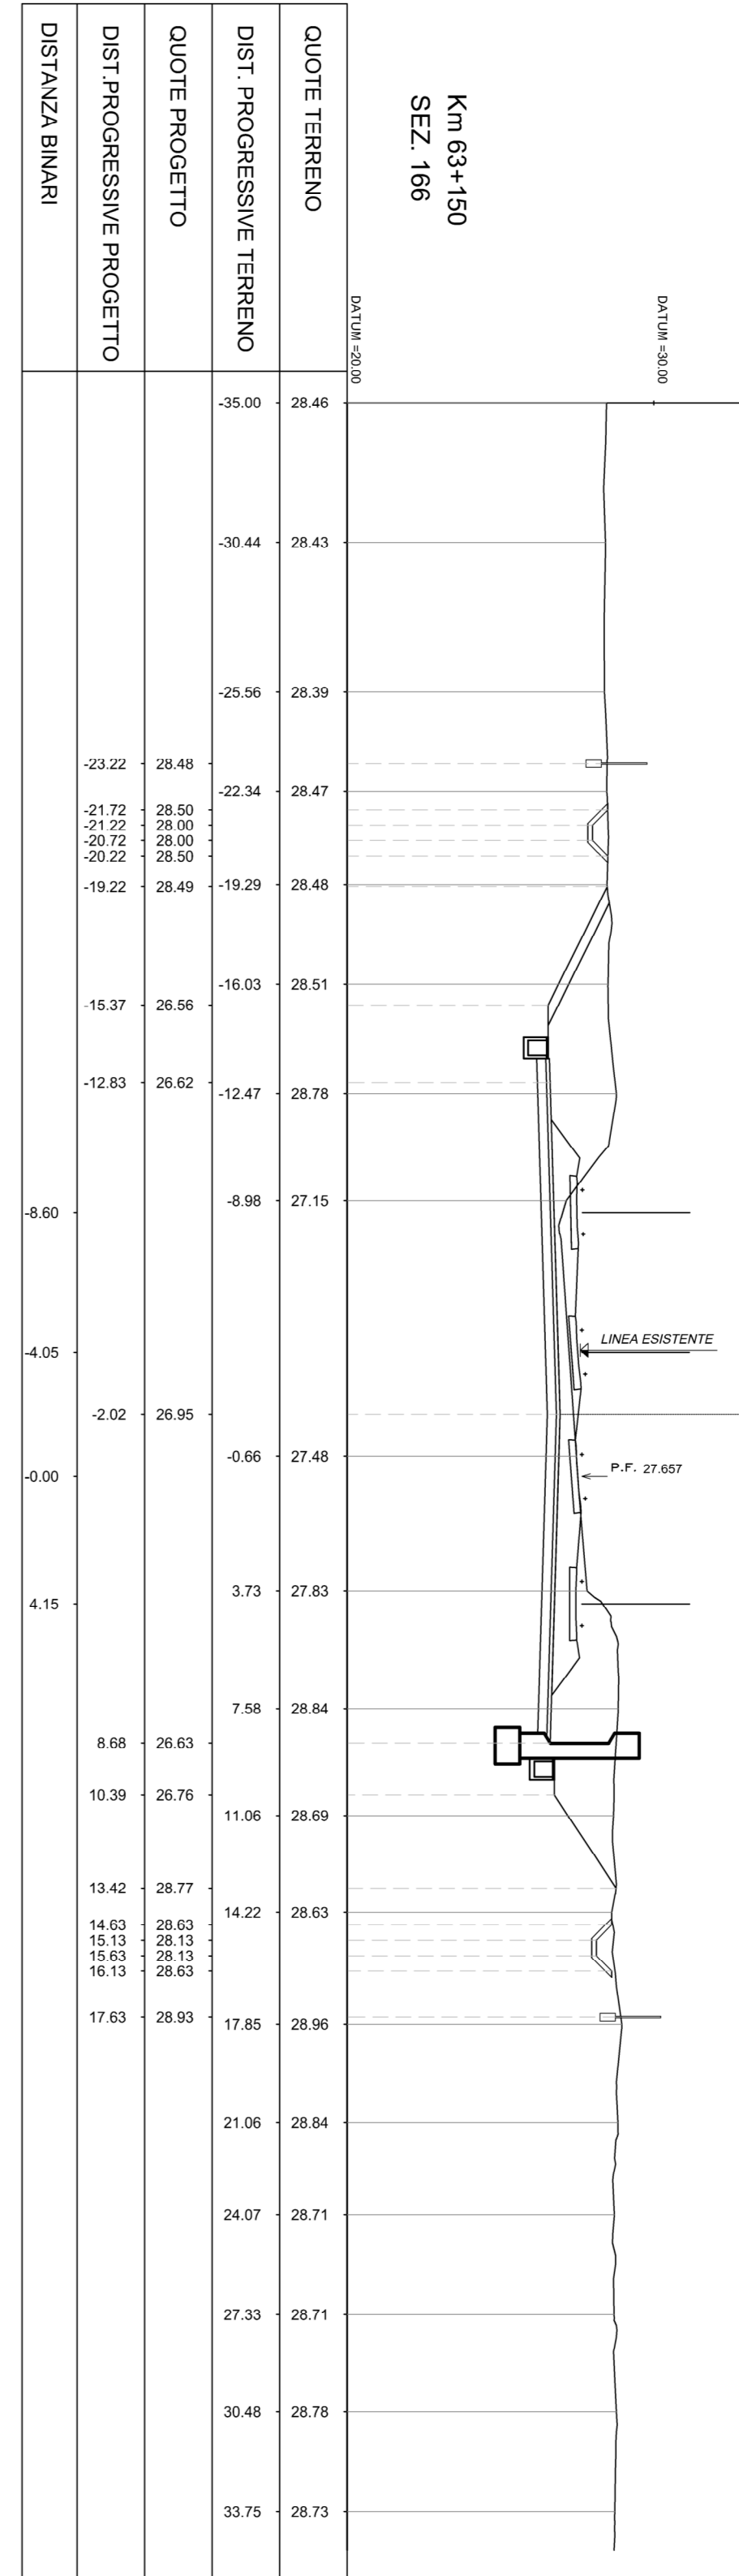


AREA	
Spazio Area 1	21,43 mq
Spazio Area 2	4,00 mq
Spazio Area 3	1,29 mq
Spazio Area 4	3,27 mq
Spazio Area 5	1,71 mq
Spazio Area 6	0,50 mq

AREA	
Spazio Area 1	20,77 mq
Spazio Area 2	4,00 mq
Spazio Area 3	1,29 mq
Spazio Area 4	3,27 mq
Spazio Area 5	1,71 mq
Spazio Area 6	0,50 mq

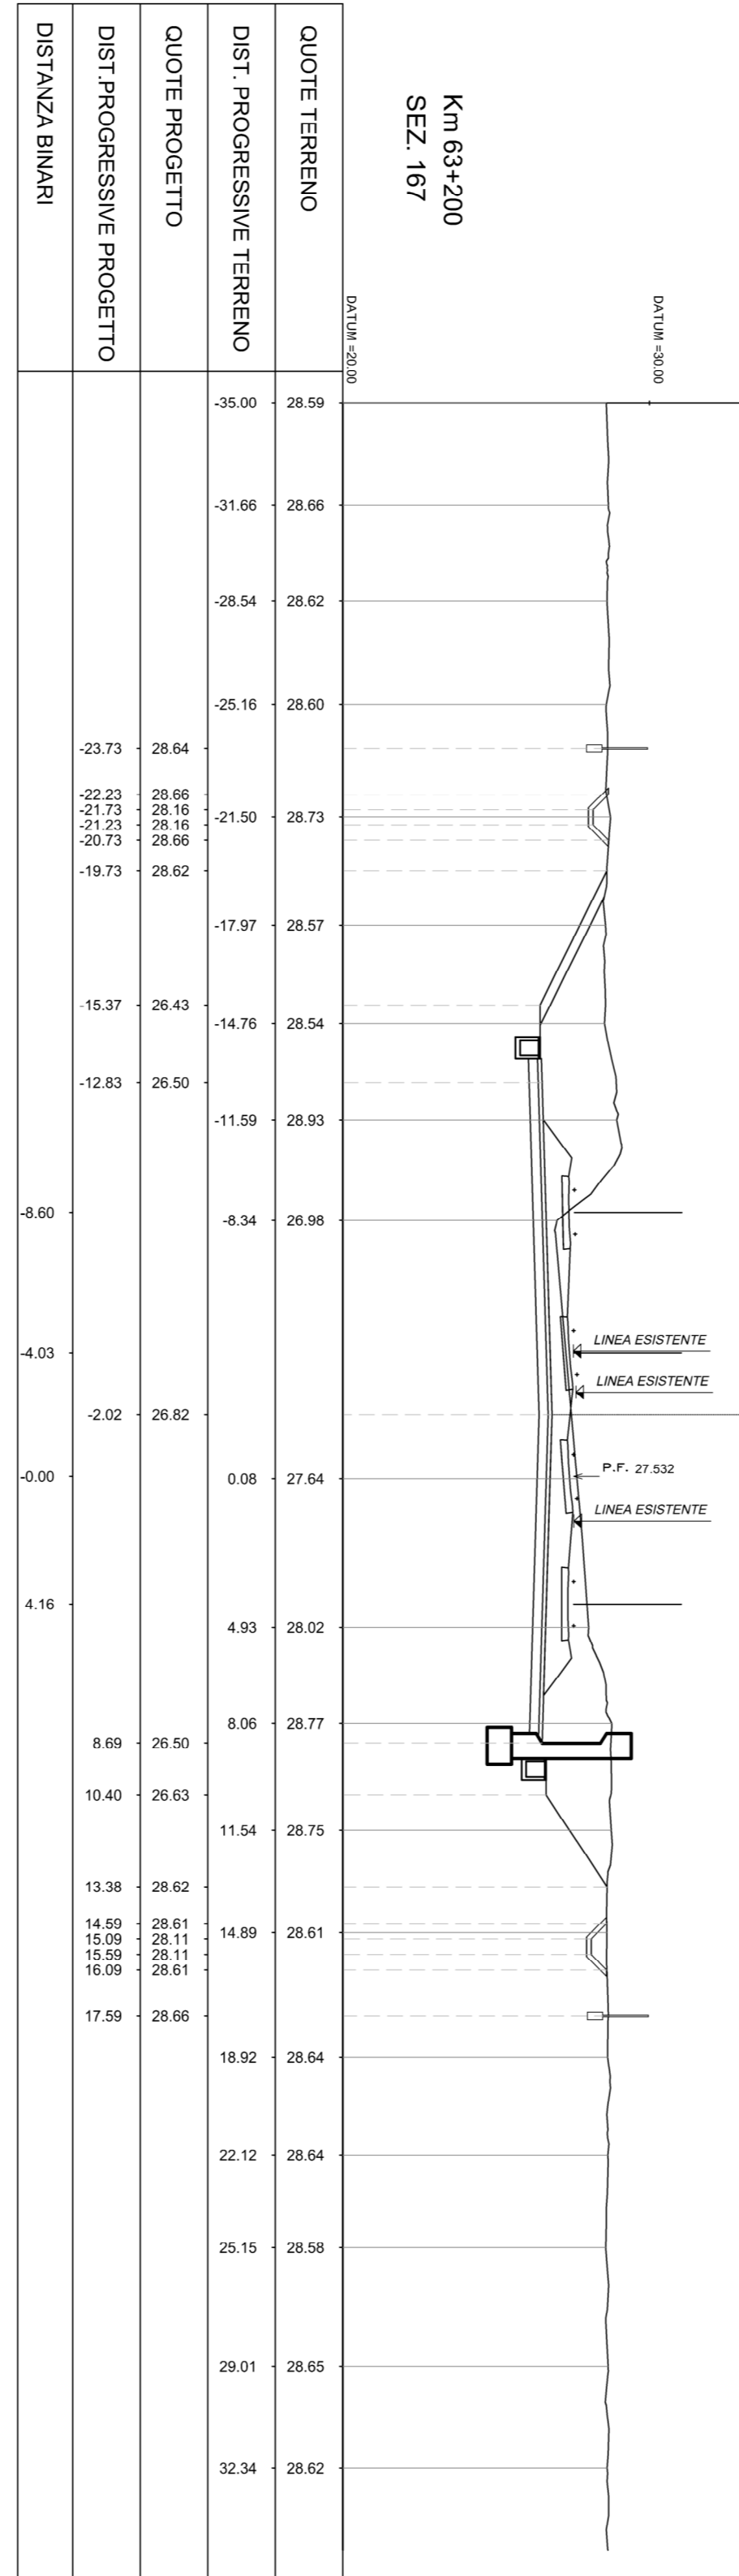


AREA	
Spazio Area 1	20,77 mq
Spazio Area 2	4,00 mq
Spazio Area 3	1,29 mq
Spazio Area 4	3,27 mq
Spazio Area 5	1,71 mq
Spazio Area 6	0,50 mq

AREA	
Spazio Area 1	20,77 mq
Spazio Area 2	4,00 mq
Spazio Area 3	1,29 mq
Spazio Area 4	3,27 mq
Spazio Area 5	1,71 mq
Spazio Area 6	0,50 mq

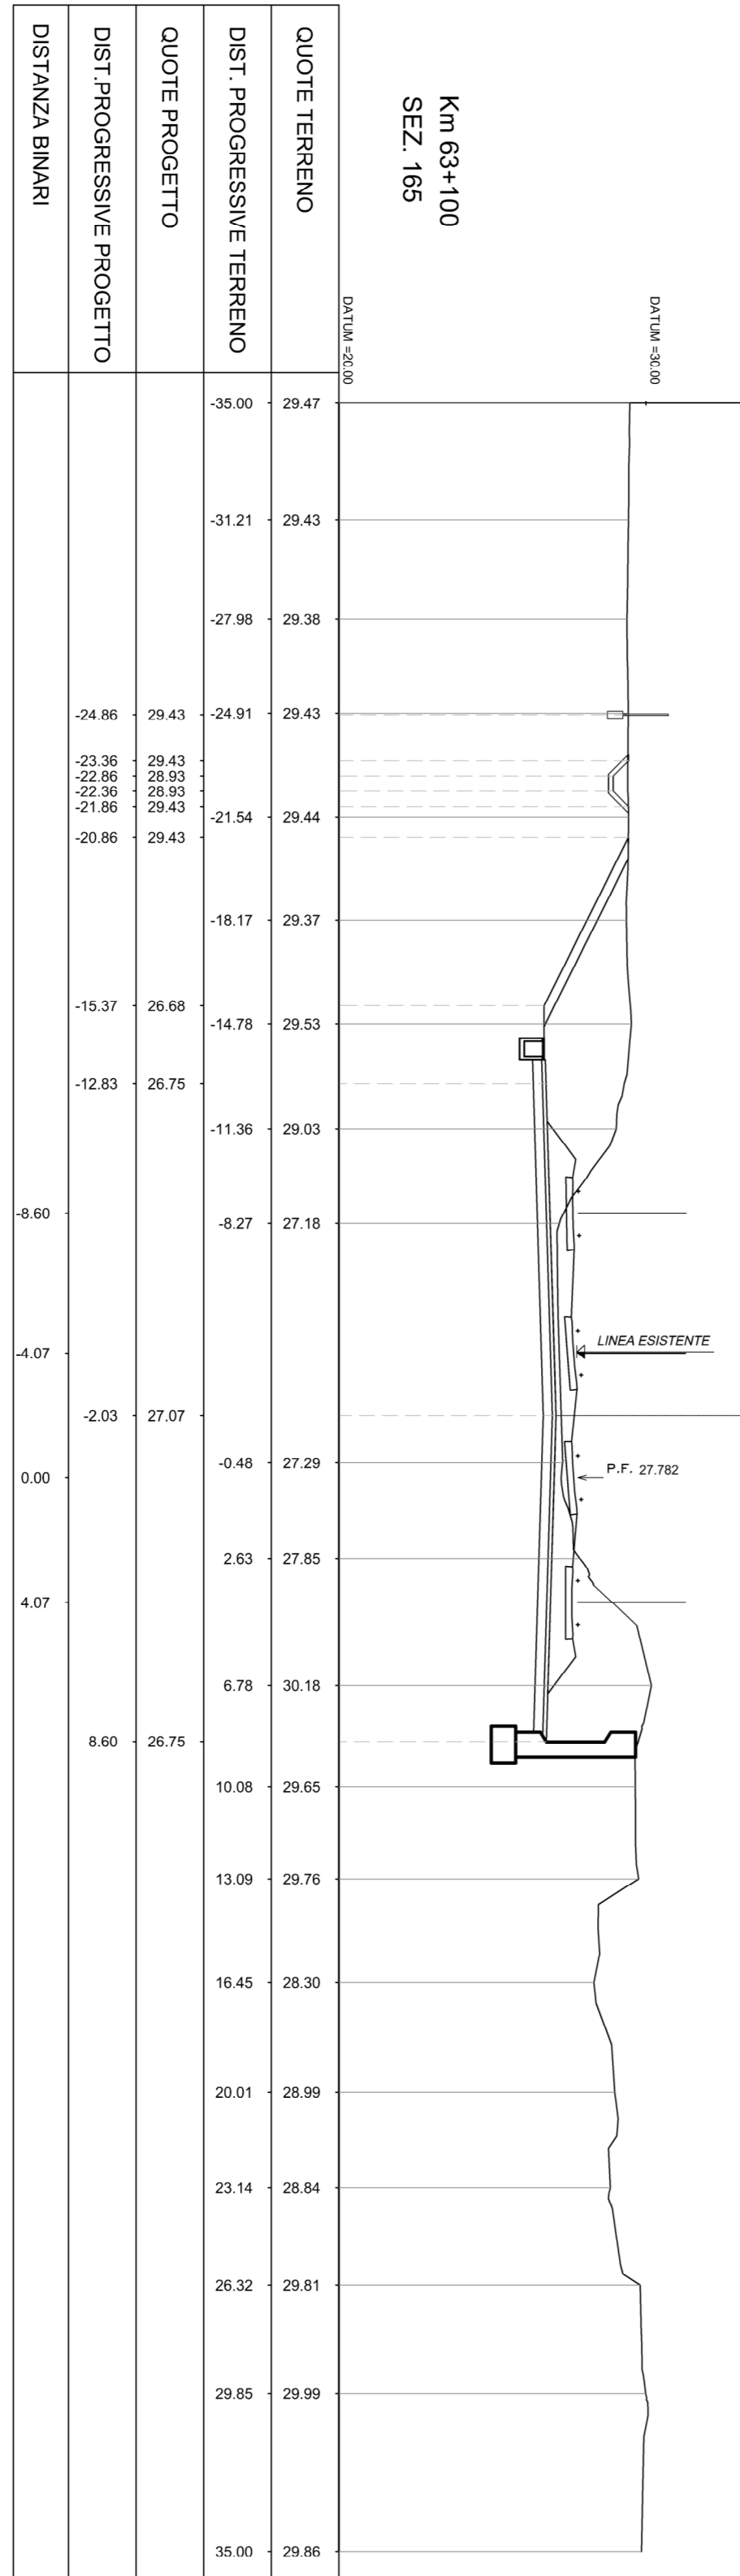


AREA	
Spazio Area 1	21,43 mq
Spazio Area 2	4,00 mq
Spazio Area 3	1,29 mq
Spazio Area 4	3,27 mq
Spazio Area 5	1,71 mq
Spazio Area 6	0,50 mq

AREA	
Spazio Area 1	20,77 mq
Spazio Area 2	4,00 mq
Spazio Area 3	1,29 mq
Spazio Area 4	3,27 mq
Spazio Area 5	1,71 mq
Spazio Area 6	0,50 mq

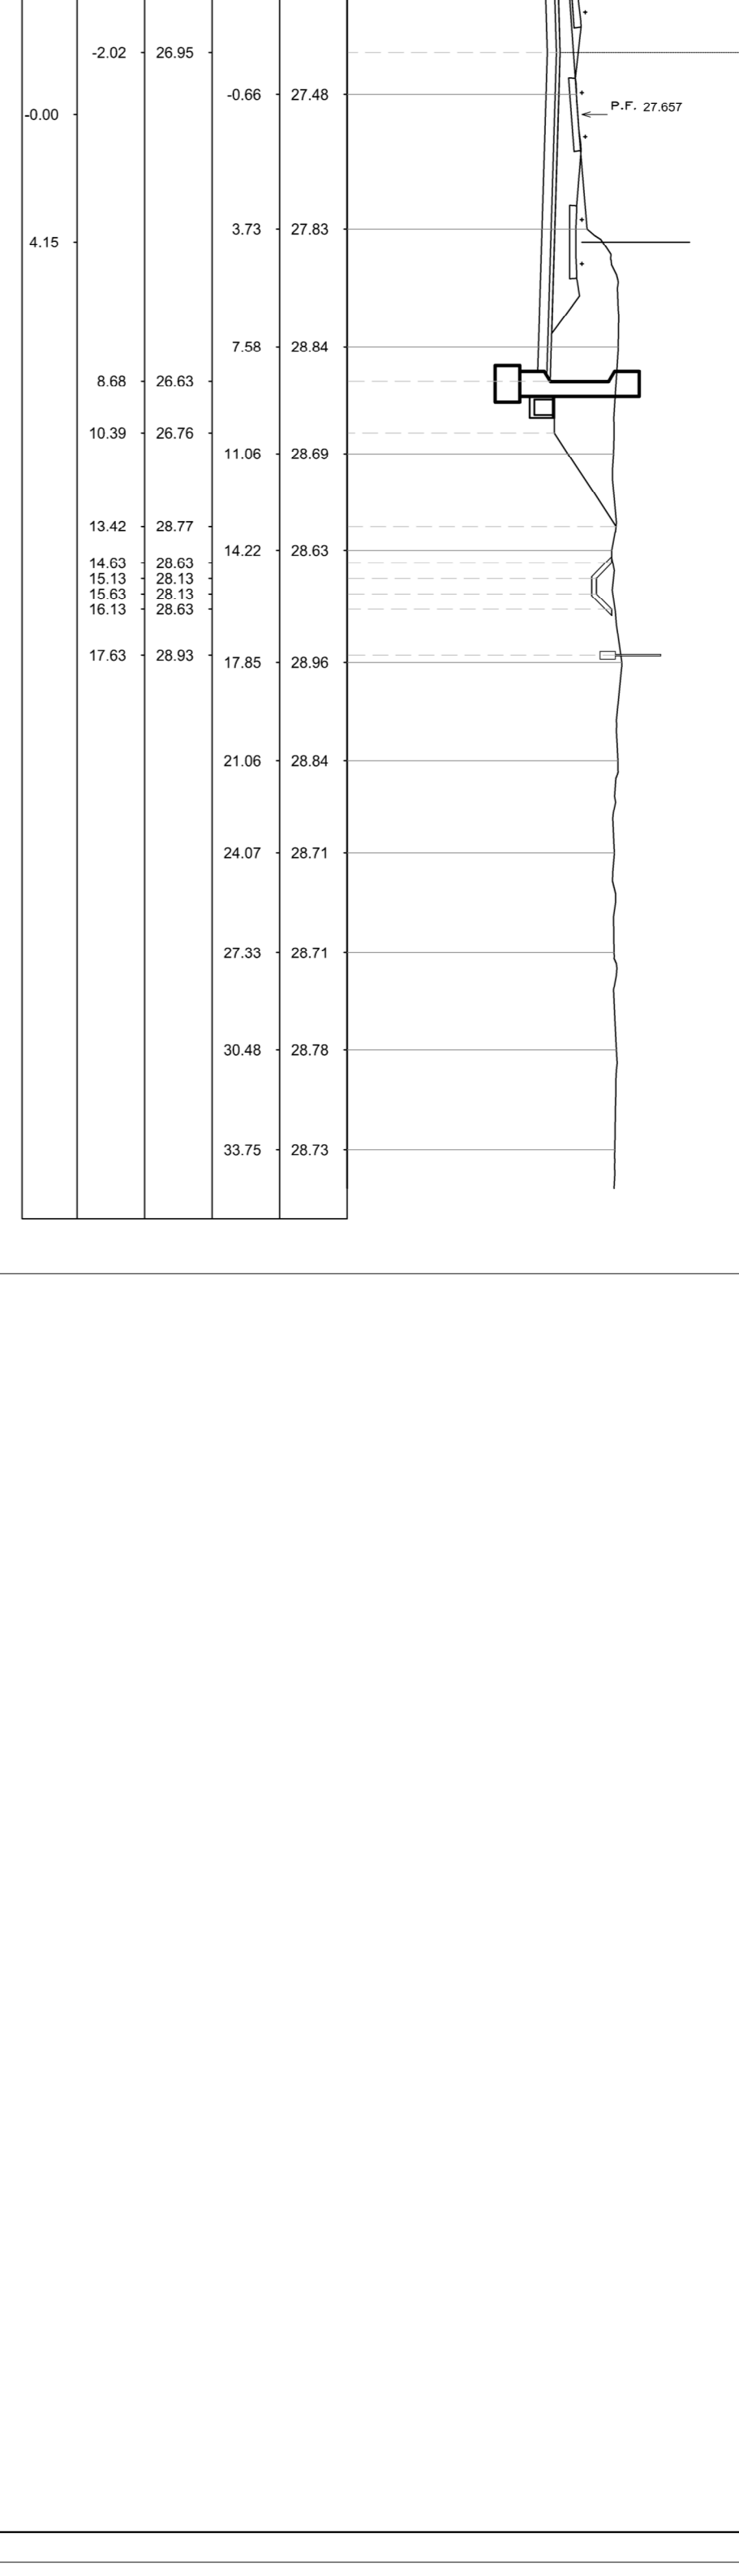


AREA	
Spazio Area 1	20,77 mq
Spazio Area 2	4,00 mq
Spazio Area 3	1,29 mq
Spazio Area 4	3,27 mq
Spazio Area 5	1,71 mq
Spazio Area 6	0,50 mq

AREA	
Spazio Area 1	20,77 mq
Spazio Area 2	4,00 mq
Spazio Area 3	1,29 mq
Spazio Area 4	3,27 mq
Spazio Area 5	1,71 mq
Spazio Area 6	0,50 mq

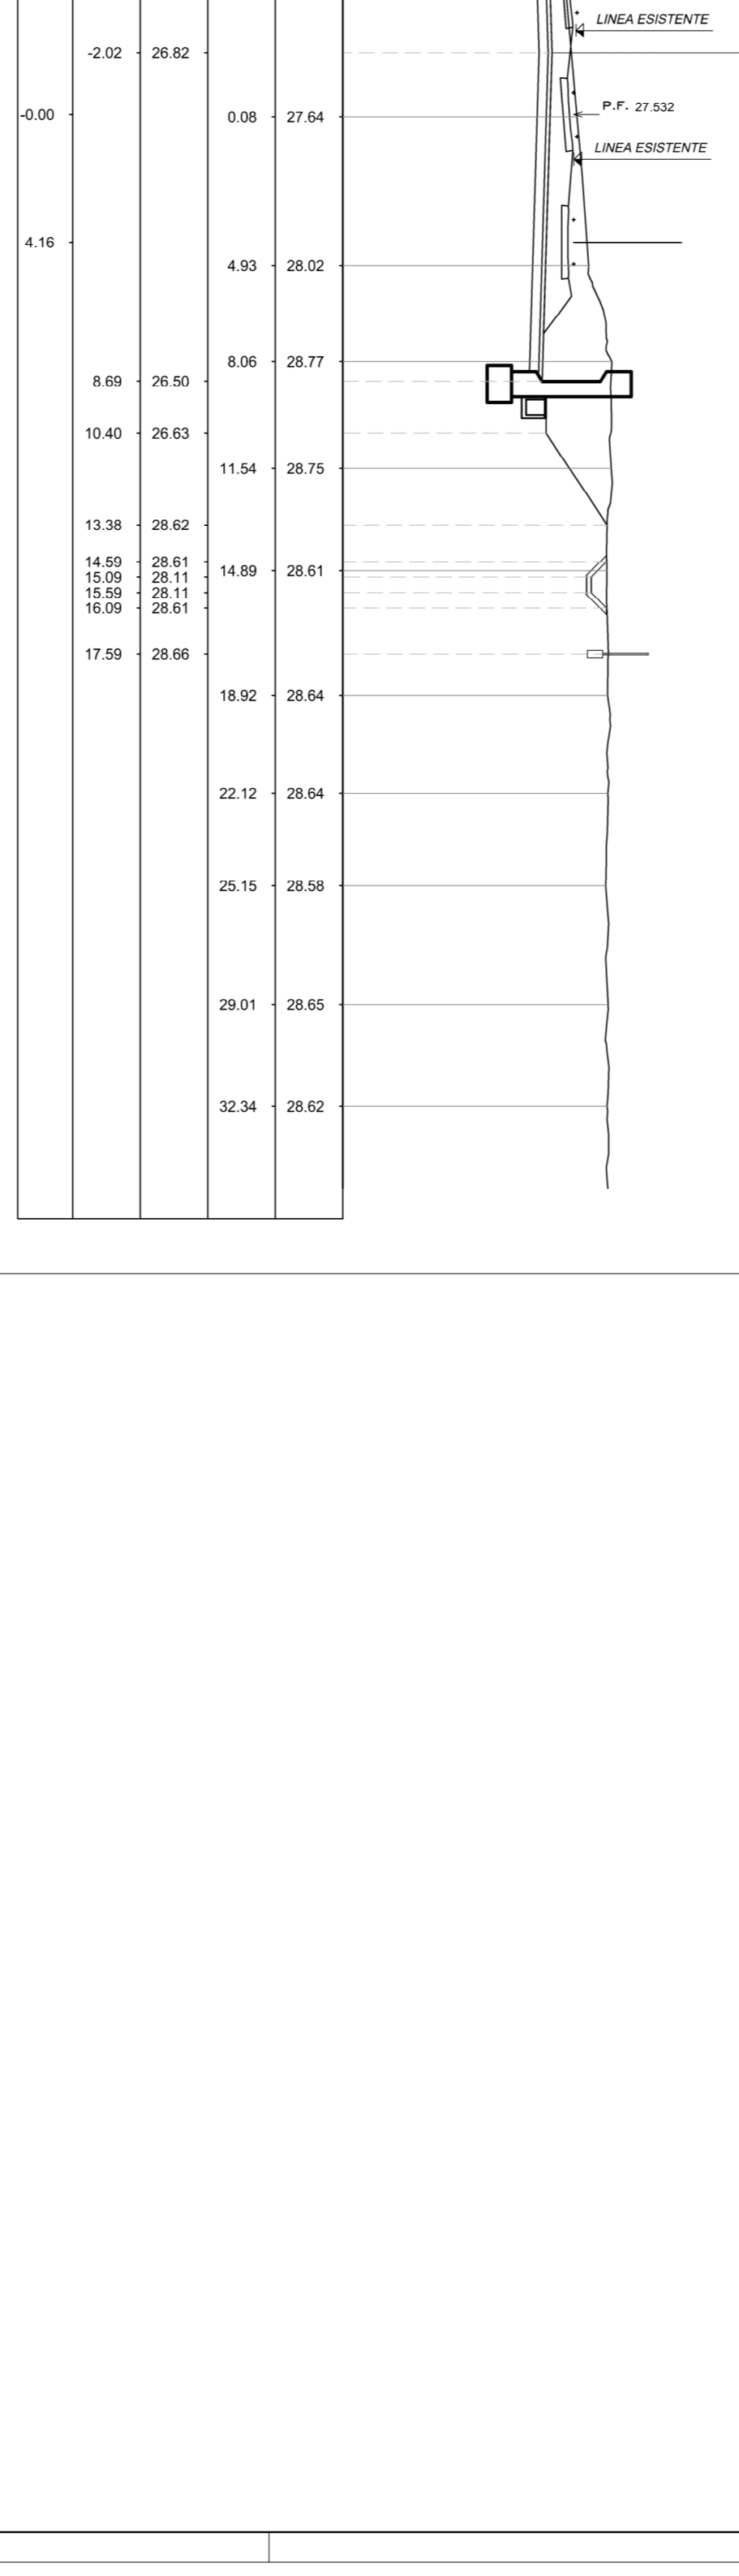

AREA	
Spazio Area 1	20,77 mq
Spazio Area 2	4,00 mq
Spazio Area 3	1,29 mq
Spazio Area 4	3,27 mq
Spazio Area 5	1,71 mq
Spazio Area 6	0,50 mq

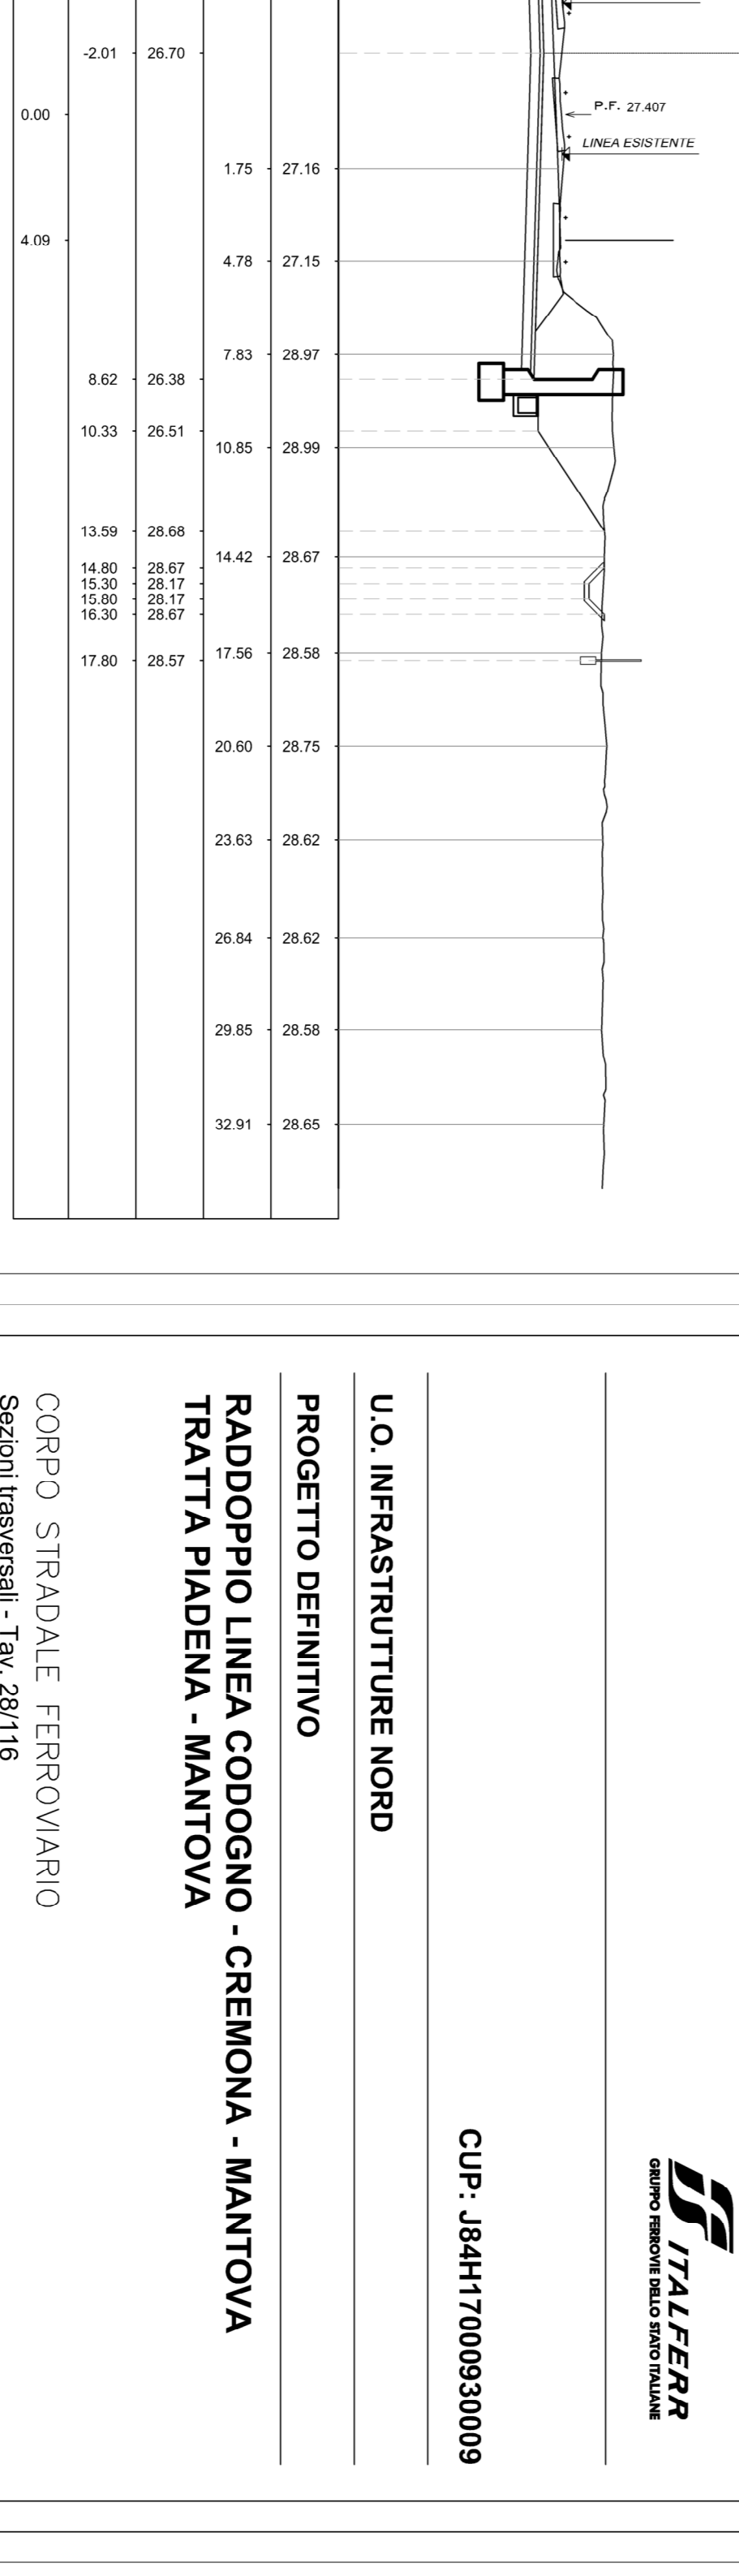

AREA	
Spazio Area 1	20,77 mq
Spazio Area 2	4,00 mq
Spazio Area 3	1,29 mq
Spazio Area 4	3,27 mq
Spazio Area 5	1,71 mq
Spazio Area 6	0,50 mq

COMMITTENTE: **ITALFER** GRUPPO IRI

PROGETTAZIONE: **SRF** STUDIO ASSOCIATO

U.O. INFRASTRUTTURE NORD

PROGETTO DEFINITIVO

RADDOPPIO LINEA COGOGNO - CREMONA - MANTOVA

TRATTA PIADENA - MANTOVA

CORPO STRADALE FERROVIARIO

Sezioni Ibsvrsrbll - Tav. 28/116

CUP: J64H1700930009

SCALA: 1:200

CONFERMA LOTO FASE ENTE TIPOLOG. OPERANDICIANA PROCOR. REV.

NM25 03 D 26 W9 GS0000 028 B

Rev.	Descrizione	Redatto	Data	Verificato	Data	Approvato	Data	Autore	Data
A	Immediata	C. Gatti	14/03/2017	M. Gatti	14/03/2017	M. Gatti	14/03/2017	M. Gatti	14/03/2017
B	Definitiva	M. Gatti	14/03/2017	M. Gatti	14/03/2017	M. Gatti	14/03/2017	M. Gatti	14/03/2017

FILE: M250202025030009

IN CAR.