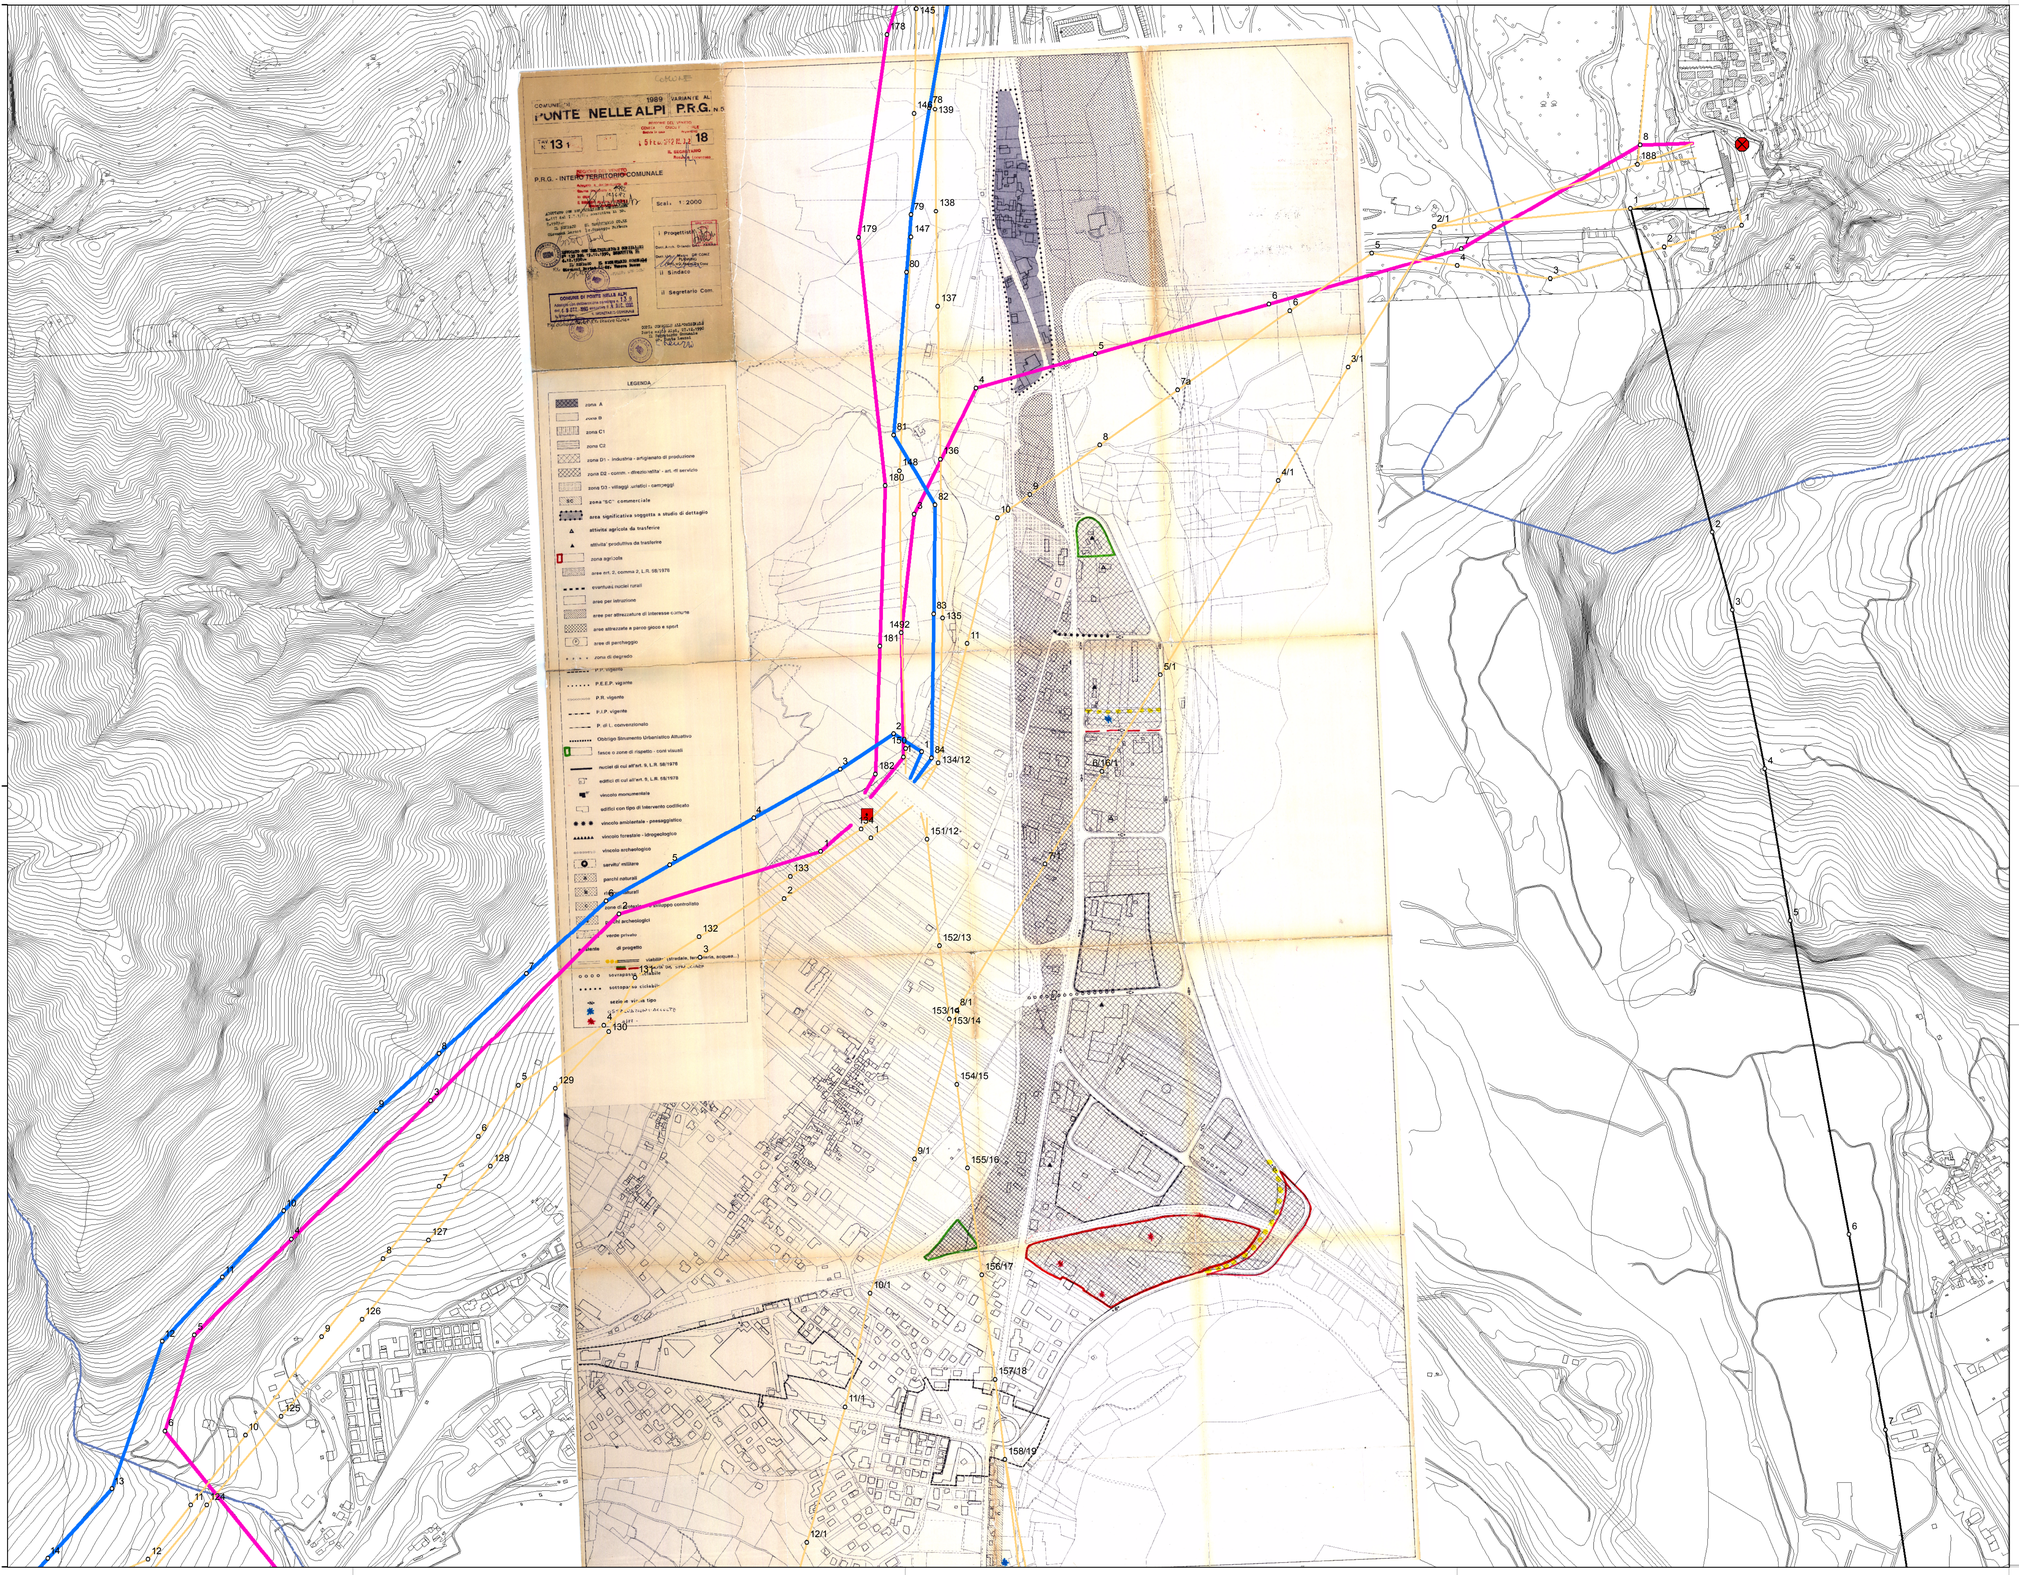

Legenda

Linee elettriche esistenti

Linee aeree a 220kV e Linee aeree 132kV

Linee elettriche da demolire

Linee aeree 220kV e 132kV

Alternative di progetto

Nuove linee 132kV

Varianti/ricostruzioni aeree linee 132kV

Linea 220 kV riciclato a 132 kV

Nuove linee 220kV

Linea aerea in variante 220kV

Area progetto (3 km)

Stazioni e centrali elettriche

Centrale di produzione - Desedan

Centrale di produzione - Gardona

Centrale di produzione - Soverzene

Stazione elettrica - Polpet

tralicci

confini comunali

N

0 50 100 200 300 400 Metri

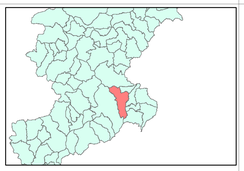

STUDIO MASTELLA
Sede legale: Via Don E. Dall'acqua, 8 37020, San Pietro in Cariano (VR)
Sede operativa : Viale Verona ,41b 37026, Pescantina (VR)
Tel/fax: +39045/7157752
Cell: +393334325864

Dott. Cristiano Mastella

REVISIONI

REV	DATA	DESCRIZIONE	ELABORATO	VERIFICATO	APPROVATO
00	06/12/2010	PRIMA EMISSIONE	STUDIO MASTELLA CRISTIANO MASTELLA	AOTPD UPRI Lin FRANCESCO CARRARETTO	AOTPD UPRI NICOLA FERRACIN

TIPOLOGIA DELL'ELABORATO	CODIFICA DELL'ELABORATO
TAVOLA	DU22215A1BCX11391
PROGETTO	TITOLO
OPERA N°0192	**Razionalizzazione e Sviluppo della Rete di Trasmissione Elettrica Nazionale (RTN) nella media valle del Piave**
RICAVATO DAL DOC. TERNA	
CODIFICA DEL FILE	
TAV. 2.3.	

NOME DELLA TAVOLA	FORMATO	SCALA	FOGLIO
Comune di Ponte nelle Alpi	A1	1:5000	-

Questo documento contiene informazioni di proprietà Terna S.p.A. e deve essere utilizzato esclusivamente dal destinatario in relazione alle finalità per le quali è stato ricevuto. E' vietata qualsiasi forma di riproduzione o di divulgazione senza l'esplicito consenso di Terna S.p.A.

This document contains information proprietary to Terna S.p.A. and it will have to be used exclusively for the purposes for which it has been furnished. Whichever shape of spreading or reproduction without the written permission of Terna S.p.A. is prohibit.