Km 76+100
SEZ. 421

AREA
Scavo 0.82 mq
Rilevato 7.43 mq
SubBallast: 1.55 mq
Inerbimento: 1.41 mq
SuperCompattato: 4.07 mq
Stradello: 0.64 mq
Scotico: 8.49 mq
Scavo fossi 1.63 mq
Anticapillare: 8.14

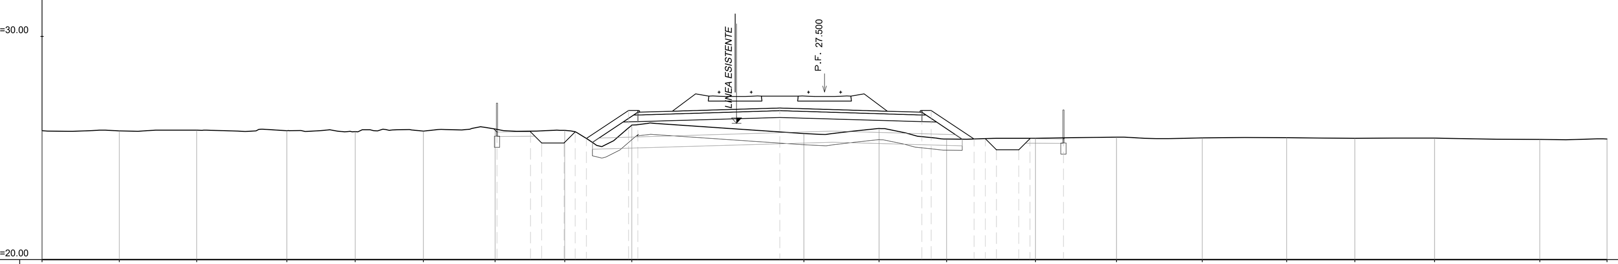

QUOTE TERRENO	25.77 25.77 25.80 25.78 25.73 25.76 25.85 25.79 26.03 25.65 25.88 25.40 25.44 25.49 25.45 25.47 25.44 25.44 25.39 25.40
DIST. PROGRESSIVE TERRENO	-35.00 -31.55 -28.08 -24.05 -21.00 -17.95 -14.74 -11.62 -8.62 -0.93 2.44 5.46 9.43 13.06 16.89 20.67 23.72 27.28 31.99 35.00
QUOTE PROGETTO	25.71 25.73 25.23 25.23 25.73 25.43 26.68 26.60 26.79 26.60 26.68 25.40 25.42 24.92 24.92 25.42 25.40
DIST.PROGRESSIVE PROGETTO	-14.65 -13.15 -12.65 -11.65 -11.15 -10.65 -8.77 -8.35 -2.00 4.35 4.77 6.69 7.19 7.69 8.69 9.19 10.69
DISTANZA BINARI	-4.00 0.00

Km 76+150
SEZ. 422

AREA
Scavo 0.90 mq
Rilevato 7.93 mq
SubBallast: 1.55 mq
Inerbimento: 1.29 mq
SuperCompattato: 4.07 mq
Stradello: 0.64 mq
Scotico: 8.30 mq
Scavo fossi 1.60 mq
Anticapillare: 7.97

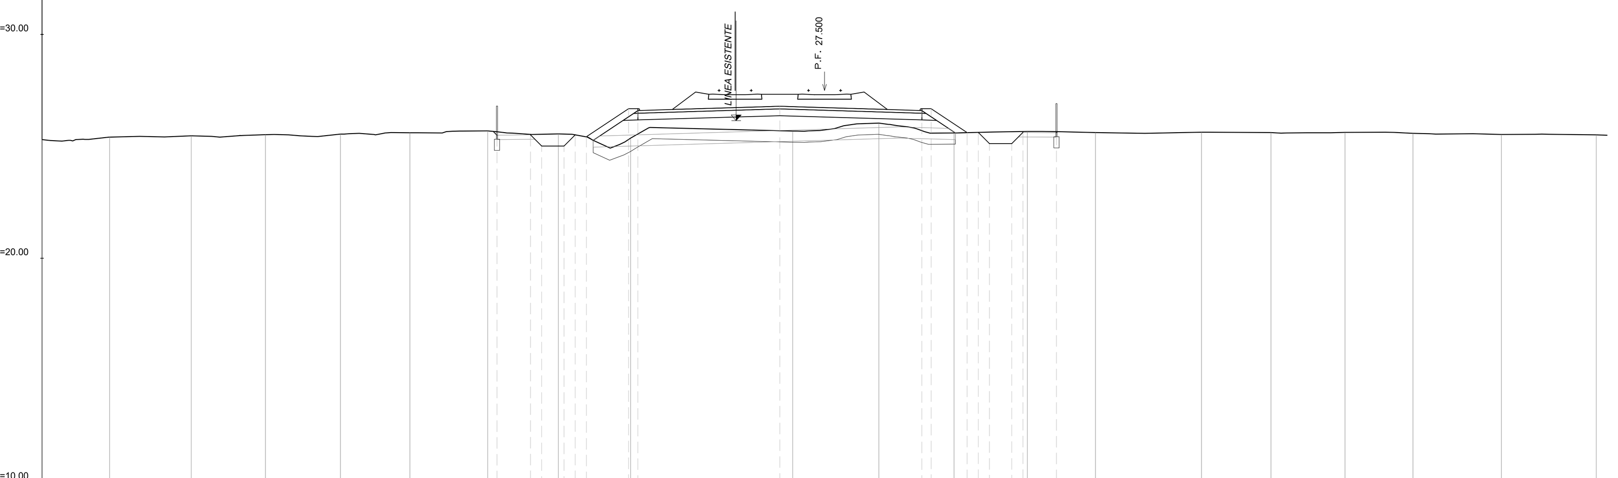

QUOTE TERRENO	25.30 25.41 25.47 25.52 25.55 25.61 25.69 25.56 25.37 25.69 26.04 25.60 25.67 25.62 25.63 25.61 25.62 25.58 25.53 25.51
DIST. PROGRESSIVE TERRENO	-35.00 -31.98 -28.33 -25.01 -21.65 -18.55 -15.07 -11.91 -8.67 -1.42 2.43 5.79 9.07 12.12 16.85 19.97 23.27 26.32 30.28 34.52
QUOTE PROGETTO	25.50 25.52 25.02 25.02 25.52 25.43 26.68 26.60 26.79 26.60 26.68 25.61 25.63 25.13 25.13 25.63 25.61
DIST.PROGRESSIVE PROGETTO	-14.65 -13.15 -12.65 -11.65 -11.15 -10.65 -8.77 -8.35 -2.00 4.35 4.77 6.37 6.87 7.37 8.37 8.87 10.37
DISTANZA BINARI	-4.00 0.00

Km 76+200
SEZ. 423

AREA
Scavo 0.85 mq
Rilevato 8.65 mq
SubBallast: 1.55 mq
Inerbimento: 1.32 mq
SuperCompattato: 4.07 mq
Stradello: 0.64 mq
Scotico: 8.40 mq
Scavo fossi 1.52 mq
Anticapillare: 8.00

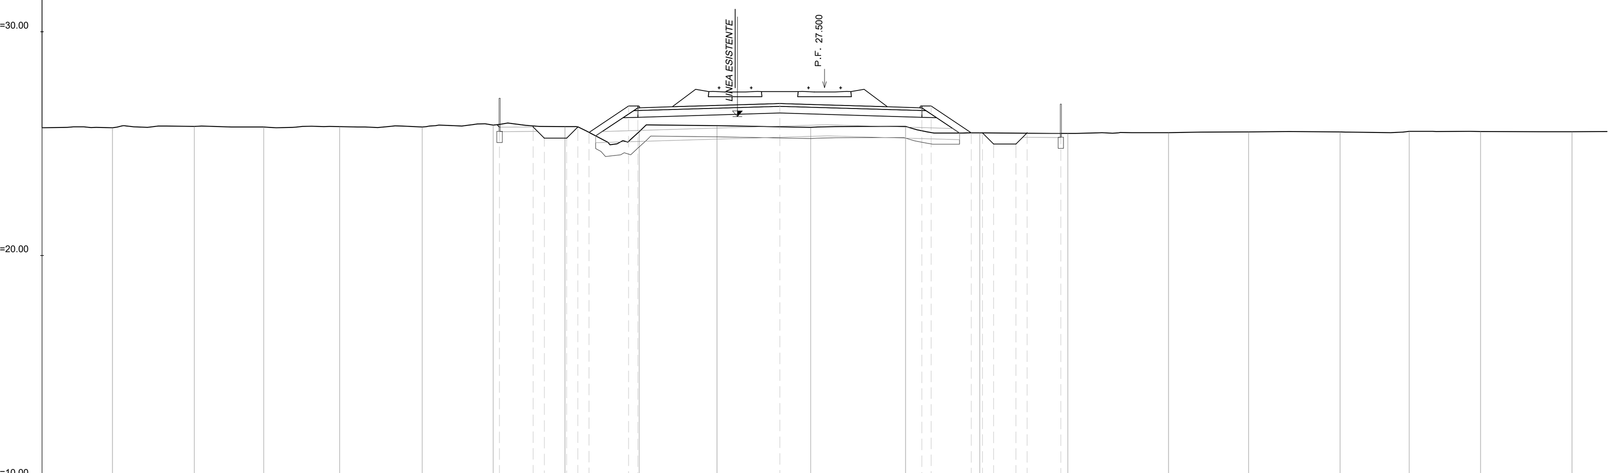

QUOTE TERRENO	25.71 25.71 25.77 25.74 25.76 25.75 25.83 25.76 25.53 25.80 25.73 25.77 25.49 25.46 25.49 25.52 25.52 25.55 25.54 25.54
DIST. PROGRESSIVE TERRENO	-35.00 -31.85 -28.19 -25.08 -21.69 -18.00 -14.82 -11.61 -8.29 -4.81 -0.62 3.62 6.94 10.88 15.39 18.96 23.06 26.15 29.34 33.43
QUOTE PROGETTO	25.73 25.75 25.25 25.25 25.75 25.50 26.68 26.60 26.79 26.60 26.68 25.49 25.48 24.98 24.98 25.48 25.47
DIST.PROGRESSIVE PROGETTO	-14.54 -13.04 -12.54 -11.54 -11.04 -10.54 -8.77 -8.35 -2.00 4.35 4.77 6.56 7.06 7.56 8.56 9.06 10.56
DISTANZA BINARI	-4.00 0.00

Km 76+250
SEZ. 424

AREA
Scavo 0.84 mq
Rilevato 12.49 mq
SubBallast: 1.55 mq
Inerbimento: 1.67 mq
SuperCompattato: 4.07 mq
Stradello: 0.64 mq
Scotico: 8.82 mq
Scavo fossi 1.60 mq
Anticapillare: 8.44

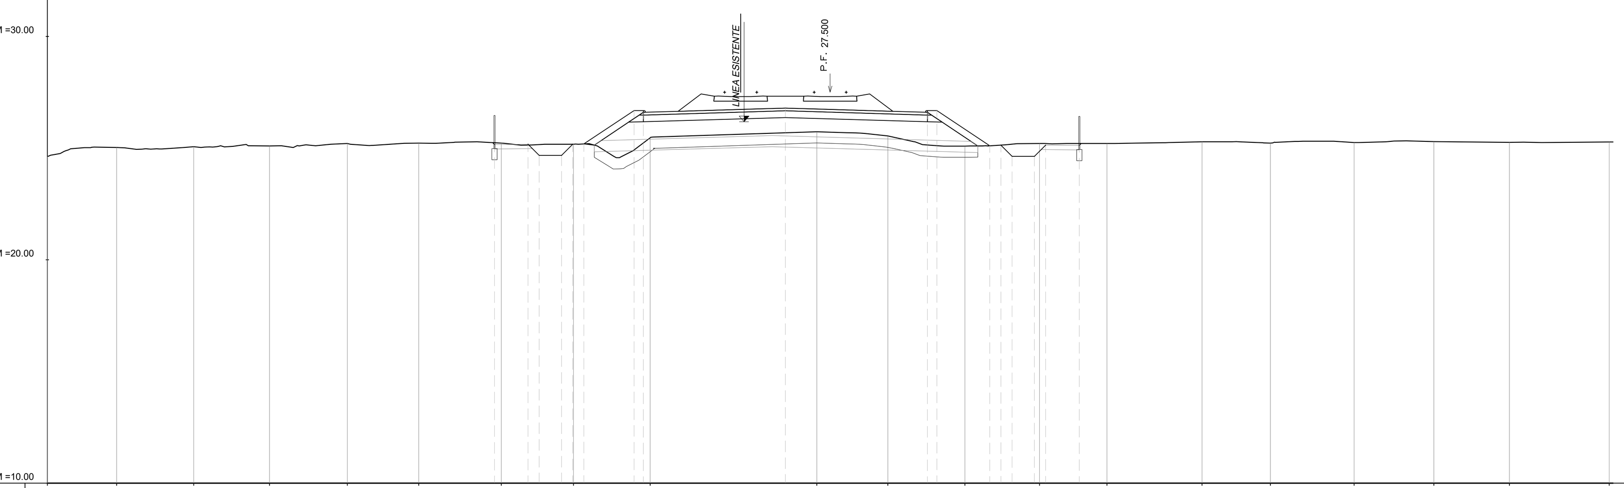

QUOTE TERRENO	24.64 25.03 25.07 25.10 25.21 25.22 25.22 25.18 25.47 25.73 25.54 25.09 25.21 25.21 25.28 25.23 25.25 25.29 25.26 25.28
DIST. PROGRESSIVE TERRENO	-35.00 -31.90 -28.46 -25.07 -21.59 -18.39 -14.71 -11.48 -8.05 -0.60 2.58 6.02 9.36 12.38 16.63 19.68 23.42 26.99 30.37 34.83
QUOTE PROGETTO	25.16 25.18 24.68 24.68 25.18 25.19 26.68 26.60 26.79 26.60 26.68 25.10 25.13 24.63 24.63 25.13 25.12
DIST.PROGRESSIVE PROGETTO	-15.01 -13.51 -13.01 -12.01 -11.51 -11.01 -8.77 -8.35 -2.00 4.35 4.77 7.14 7.64 8.14 9.14 9.64 11.14
DISTANZA BINARI	-4.00 0.00

Km 76+300
SEZ. 425

AREA
Scavo 0.63 mq
Rilevato 11.90 mq
SubBallast: 1.55 mq
Inerbimento: 1.60 mq
SuperCompattato: 4.07 mq
Stradello: 0.64 mq
Scotico: 8.80 mq
Scavo fossi 1.62 mq
Anticapillare: 8.39

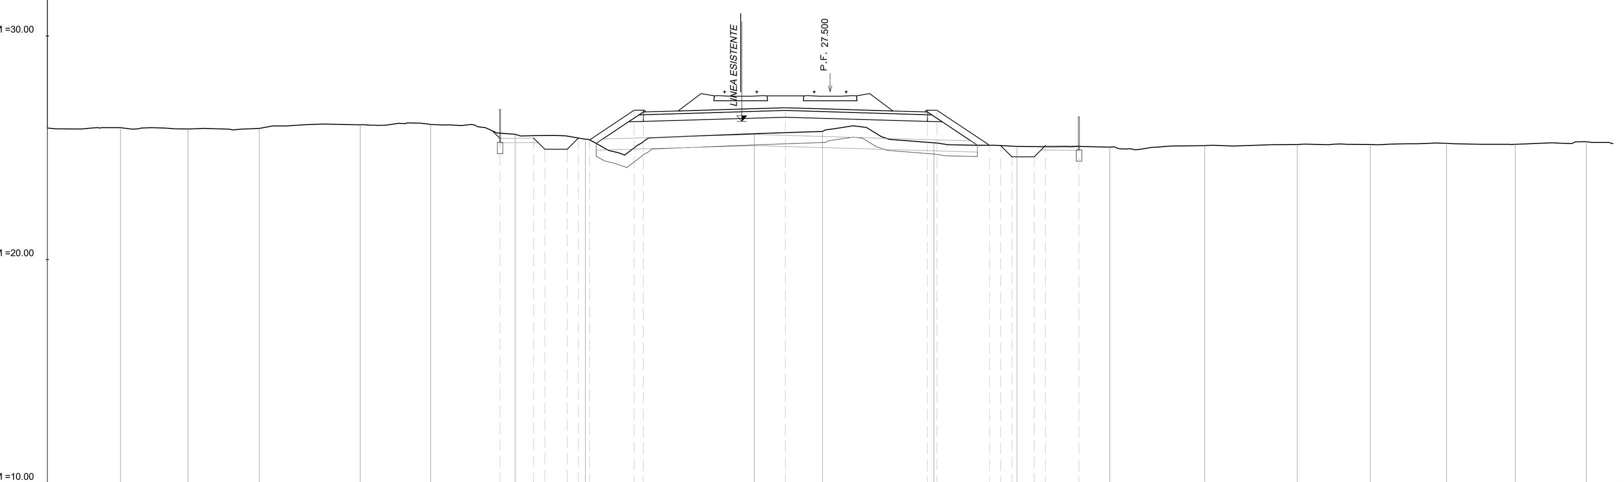

QUOTE TERRENO	25.88 25.90 25.84 25.87 26.03 26.05 25.61 25.38 25.63 25.73 25.22 25.06 25.03 25.10 25.15 25.15 25.20 25.16 25.28
DIST. PROGRESSIVE TERRENO	-35.00 -31.73 -28.71 -25.52 -21.02 -17.86 -14.08 -10.94 -3.39 -0.34 4.64 8.36 12.51 16.75 20.89 24.15 27.56 30.64 33.81
QUOTE PROGETTO	25.42 25.44 24.94 24.94 25.44 25.35 26.68 26.60 26.79 26.60 26.68 25.11 25.10 24.60 24.60 25.10 25.09
DIST.PROGRESSIVE PROGETTO	-14.76 -13.26 -12.76 -11.76 -11.26 -10.76 -8.77 -8.35 -2.00 4.35 4.77 7.12 7.62 8.12 9.12 9.62 11.12
DISTANZA BINARI	-4.00 0.00

Km 76+350
SEZ. 426

AREA
Scavo 3.11 mq
Rilevato 12.31 mq
SubBallast: 1.55 mq
Inerbimento: 2.08 mq
SuperCompattato: 4.07 mq
Stradello: 0.64 mq
Scotico: 9.16 mq
Scavo fossi 1.84 mq
Anticapillare: 8.85

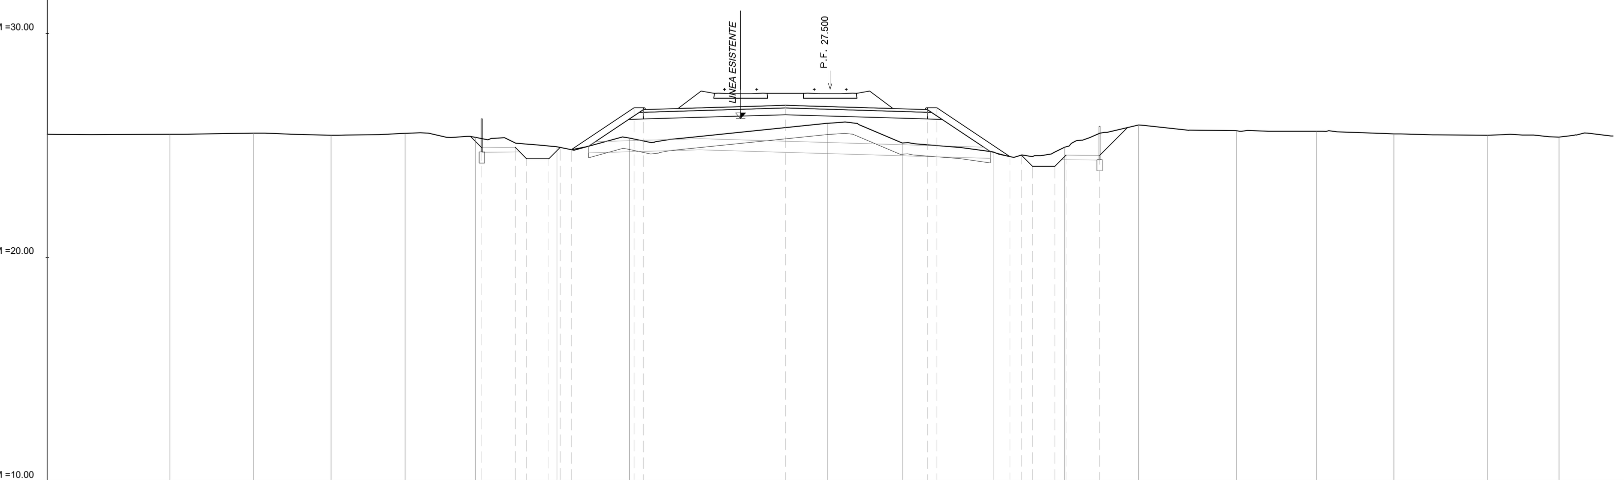

QUOTE TERRENO	25.49 25.49 25.55 25.46 25.54 25.36 24.94 25.33 25.98 25.11 24.71 24.92 25.91 25.66 25.63 25.51 25.45 25.37
DIST. PROGRESSIVE TERRENO	-35.00 -29.53 -25.79 -22.31 -19.01 -15.86 -12.21 -8.97 -0.13 3.22 7.29 10.49 13.79 18.17 21.75 25.20 29.40 32.59
QUOTE PROGETTO	24.89 24.91 24.41 24.41 24.91 24.81 26.68 26.60 26.79 26.60 26.68 24.50 24.56 24.06 24.06 24.56 24.55
DIST.PROGRESSIVE PROGETTO	-15.57 -14.07 -13.57 -12.57 -12.07 -11.57 -8.77 -8.35 -2.00 4.35 4.77 8.04 8.54 9.04 10.04 10.54 12.04
DISTANZA BINARI	-4.00 0.00

COMMITTENTE: RFI RETE FERROVIARIA ITALIANA – GRUPPO FERROVIE DELLO STATO ITALIANE

PROGETTAZIONE: ITALFERR – GRUPPO FERROVIE DELLO STATO ITALIANE

CUP: J84H17000930009

U.O. INFRASTRUTTURE NORD

PROGETTO DEFINITIVO

RADDOPPIO LINEA CODOGNO - CREMONA - MANTOVA
TRATTA PIADENA - MANTOVA

CORPO STRADALE FERROVIARIO
Sezioni trasversali - Tav. 72/116

SCALA: 1:200

COMMESSA	LOTTO	FASE	ENTE	TIPO DOC.	OPERA/DISCIPLINA	PROGR.	REV.
NM25	03	D	26	W9	CS0000	072	A

Rev.	Descrizione	Redatto	Data	Verificato	Data	Approvato	Data	Autorizzato Data
A	Emissione Esecutiva	G. Coppa	Aprile 2020	A.Malcangi	Aprile 2020	M. Berlingieri	Aprile 2020	

File: NM2503D26W9CS0000072A | n. Elab.: