AREA
Scavo 0.83 mq
Rilevato 9.94 mq
SubBallast: 1.55 mq
Inerbimento: 1.33 mq
SuperCompattato: 4.07 mq
Stradello: 0.64 mq
Scotico: 8.19 mq
Scavo fossi 1.62 mq
Anticapillare: 7.99

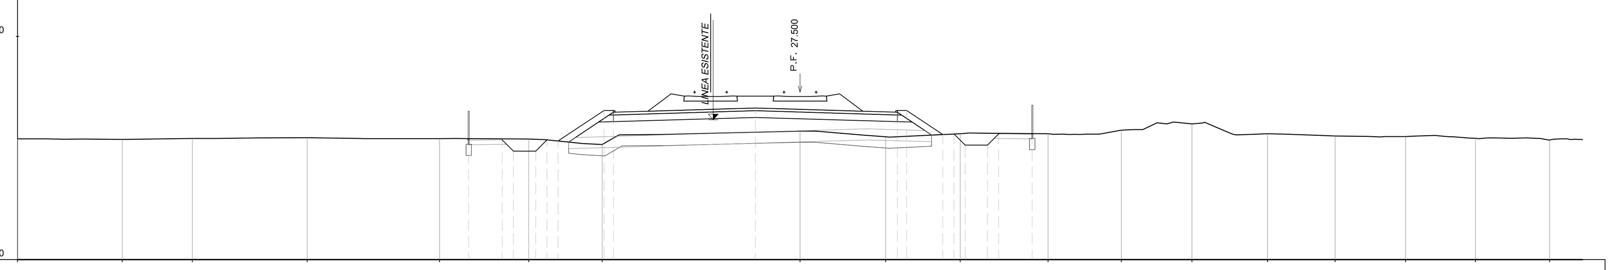

Km 76+400
SEZ. 427

QUOTE TERRENO	25.41 25.38 25.43 25.46 25.42 25.40 25.16 25.76 25.50 25.64 25.64 25.80 26.08 25.64 25.54 25.52 25.44 25.35
DIST. PROGRESSIVE TERRENO	-35.00 -30.32 -27.19 -22.04 -16.12 -12.13 -8.85 -0.00 3.83 7.16 11.09 14.37 17.52 20.91 23.93 27.08 30.20 33.52
QUOTE PROGETTO	25.35 25.36 24.86 24.86 25.36 25.31 26.68 26.60 26.79 26.60 26.68 25.61 25.63 25.13 25.13 25.63 25.62
DIST.PROGRESSIVE PROGETTO	-14.82 -13.32 -12.82 -11.82 -11.32 -10.82 -8.77 -8.35 -2.00 4.35 4.77 6.38 6.88 7.38 8.38 8.88 10.38
DISTANZA BINARI	-4.00 0.00

AREA
Scavo 0.43 mq
Rilevato 7.83 mq
SubBallast: 1.55 mq
Inerbimento: 1.29 mq
SuperCompattato: 4.07 mq
Stradello: 0.64 mq
Scotico: 8.20 mq
Scavo fossi 1.49 mq
Anticapillare: 7.92

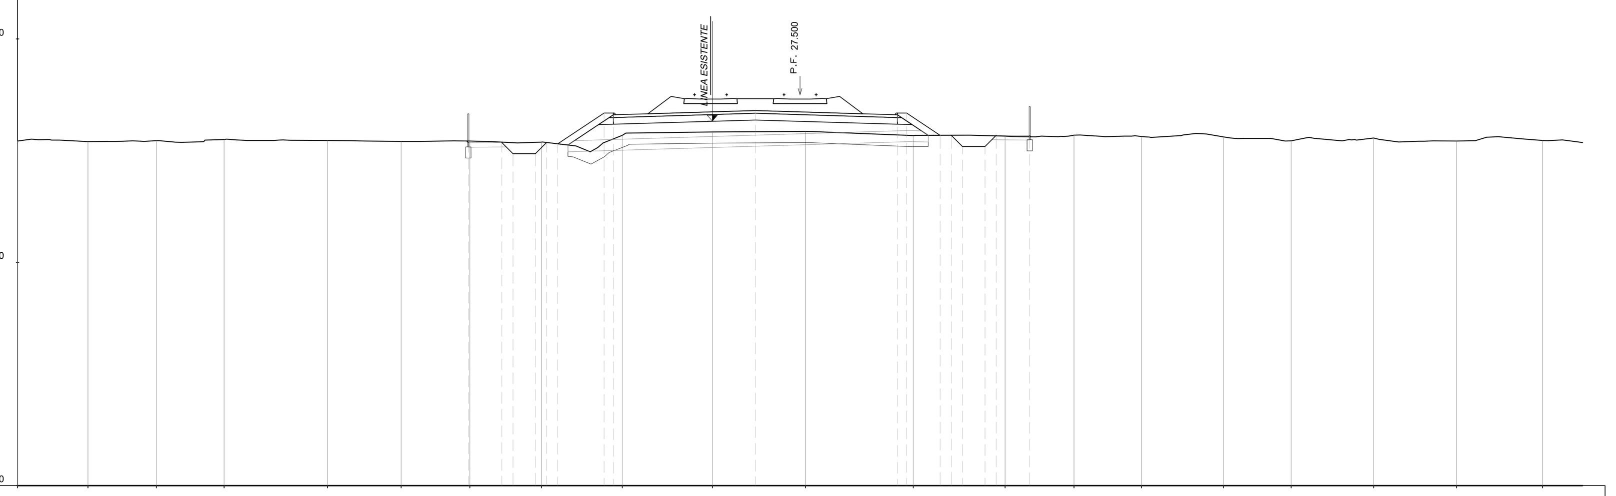

Km 76+450
SEZ. 428

QUOTE TERRENO	25.43 25.40 25.45 25.50 25.45 25.41 25.43 25.38 25.68 25.83 25.86 25.67 25.65 25.69 25.63 25.61 25.44 25.56 25.43 25.45
DIST. PROGRESSIVE TERRENO	-35.00 -31.85 -28.80 -25.76 -21.14 -17.85 -14.77 -11.57 -7.95 -3.92 0.24 5.06 9.17 12.25 15.27 18.93 21.97 25.65 29.37 33.21
QUOTE PROGETTO	25.35 25.36 24.86 24.86 25.36 25.30 26.68 26.60 26.79 26.60 26.68 25.68 25.68 25.18 25.18 25.68 25.67
DIST.PROGRESSIVE PROGETTO	-14.84 -13.34 -12.84 -11.84 -11.34 -10.84 -8.77 -8.35 -2.00 4.35 4.77 6.27 6.77 7.27 8.27 8.77 10.27
DISTANZA BINARI	-4.00 0.00

AREA
Scavo 0.98 mq
Rilevato 8.19 mq
SubBallast: 1.55 mq
Inerbimento: 1.32 mq
SuperCompattato: 4.07 mq
Stradello: 0.64 mq
Scotico: 8.27 mq
Scavo fossi 1.63 mq
Anticapillare: 7.95

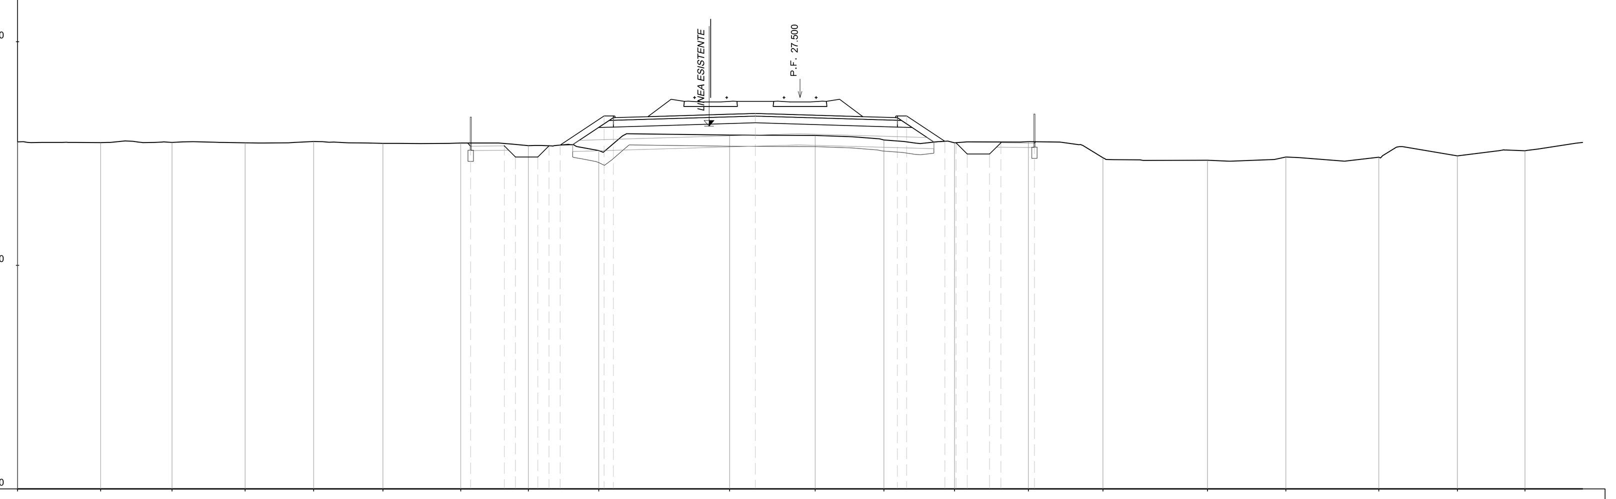

Km 76+500
SEZ. 429

QUOTE TERRENO	25.52 25.49 25.49 25.48 25.53 25.45 25.47 25.35 25.12 25.83 25.80 25.60 25.47 25.52 24.81 24.70 24.85 24.83 24.89 25.12
DIST. PROGRESSIVE TERRENO	-35.00 -31.28 -28.09 -24.82 -21.75 -18.65 -15.17 -12.16 -9.00 -3.15 0.68 3.75 6.90 10.21 13.55 18.23 21.73 25.89 29.40 32.42
QUOTE PROGETTO	25.33 25.34 24.84 24.84 25.34 25.37 26.68 26.60 26.79 26.60 26.68 25.54 25.48 24.98 24.98 25.48 25.46
DIST.PROGRESSIVE PROGETTO	-14.73 -13.23 -12.73 -11.73 -11.23 -10.73 -8.77 -8.35 -2.00 4.35 4.77 6.48 6.98 7.48 8.48 8.98 10.48
DISTANZA BINARI	-4.00 0.00

AREA
Scavo 0.69 mq
Rilevato 8.68 mq
SubBallast: 1.55 mq
Inerbimento: 0.65 mq
SuperCompattato: 3.92 mq
Stradello: 0.64 mq
Scotico: 8.89 mq
Scavo fossi 1.46 mq
Anticapillare: 8.73

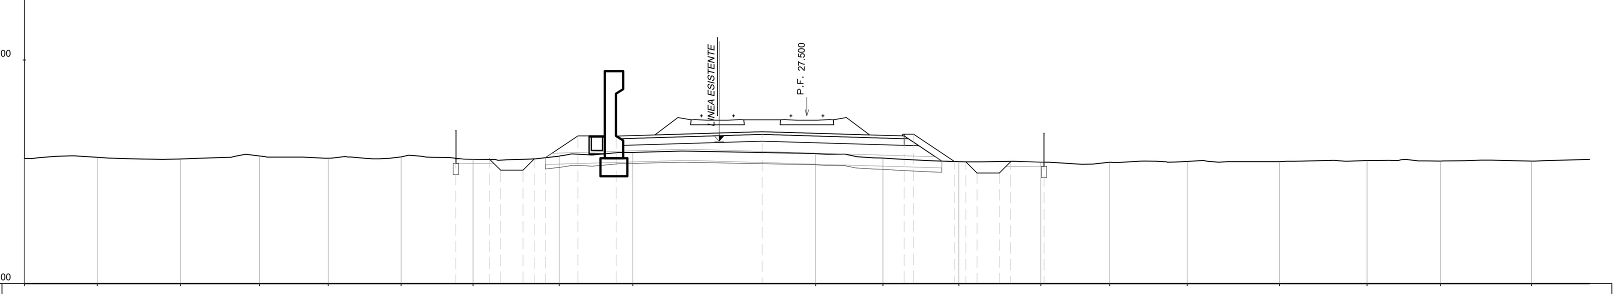

Km 76+550
SEZ. 430

QUOTE TERRENO	25.59 25.65 25.57 25.71 25.61 25.67 25.56 25.70 25.86 25.82 25.61 25.45 25.43 25.43 25.46 25.45 25.51 25.48 25.48
DIST. PROGRESSIVE TERRENO	-35.00 -31.74 -28.03 -24.48 -21.41 -18.15 -14.94 -11.08 -7.79 0.39 3.40 6.80 10.46 13.55 17.01 21.14 25.06 28.33 32.41
QUOTE PROGETTO	25.56 25.57 25.07 25.07 25.57 25.63 26.60 26.60 26.79 26.60 26.68 25.46 25.44 24.94 24.94 25.44 25.43
DIST.PROGRESSIVE PROGETTO	-15.70 -14.20 -13.70 -12.70 -12.20 -11.70 -10.24 -8.53 -2.00 4.35 4.77 6.61 7.11 7.61 8.61 9.11 10.61
DISTANZA BINARI	-4.00 0.00

AREA
Scavo 1.10 mq
Rilevato 6.43 mq
SubBallast: 1.55 mq
Inerbimento: 0.38 mq
SuperCompattato: 3.92 mq
Stradello: 0.64 mq
Scotico: 8.74 mq
Scavo fossi 1.66 mq
Anticapillare: 0.00

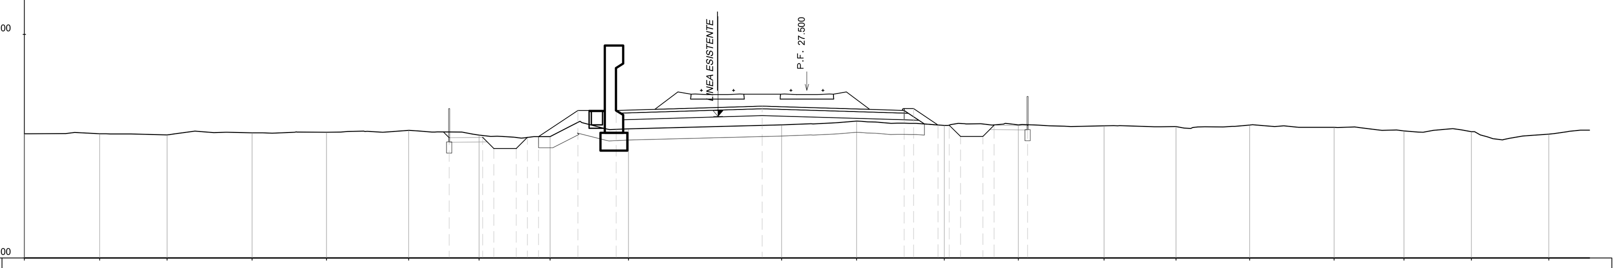

Km 76+600
SEZ. 431

QUOTE TERRENO	25.56 25.56 25.51 25.60 25.62 25.71 25.49 25.43 25.77 25.95 26.13 25.93 25.96 25.91 25.88 25.95 25.84 25.69 25.65 25.54
DIST. PROGRESSIVE TERRENO	-35.00 -31.63 -28.62 -24.82 -21.49 -17.82 -14.66 -11.49 -7.98 -1.13 2.23 6.15 9.45 13.29 16.51 19.80 23.58 26.70 29.72 33.18
QUOTE PROGETTO	25.38 25.39 24.89 24.89 25.39 25.43 26.60 26.60 26.79 26.60 26.68 25.95 25.94 25.44 25.44 25.94 25.92
DIST.PROGRESSIVE PROGETTO	-16.00 -14.50 -14.00 -13.00 -12.50 -12.00 -10.24 -8.53 -2.00 4.35 4.77 5.87 6.37 6.87 7.87 8.37 9.87
DISTANZA BINARI	-4.00 0.00

AREA
Scavo 0.61 mq
Rilevato 9.74 mq
SubBallast: 1.55 mq
Inerbimento: 0.61 mq
SuperCompattato: 3.92 mq
Stradello: 0.64 mq
Scotico: 9.10 mq
Scavo fossi 1.65 mq
Anticapillare: 8.87

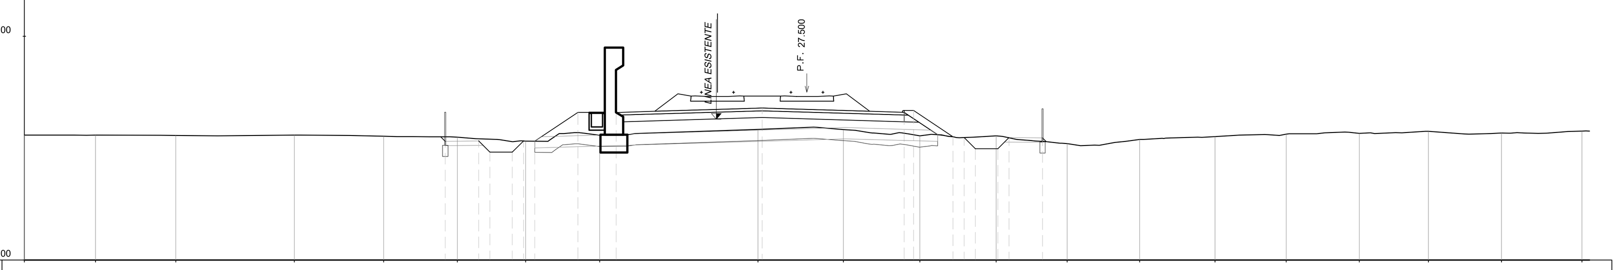

Km 76+650
SEZ. 432

QUOTE TERRENO	25.59 25.58 25.57 25.59 25.53 25.49 25.31 25.57 25.84 25.83 25.55 25.55 25.20 25.39 25.51 25.63 25.66 25.76 25.68 25.76
DIST. PROGRESSIVE TERRENO	-35.00 -31.82 -28.23 -22.92 -18.93 -15.64 -12.58 -9.27 -2.19 1.63 5.05 8.46 11.64 14.88 18.25 21.43 24.71 27.80 31.07 34.67
QUOTE PROGETTO	25.31 25.32 24.82 24.82 25.32 25.31 26.60 26.60 26.79 26.60 26.68 25.50 25.47 24.97 24.97 25.47 25.46
DIST.PROGRESSIVE PROGETTO	-16.18 -14.68 -14.18 -13.18 -12.68 -12.18 -10.24 -8.53 -2.00 4.35 4.77 6.54 7.04 7.54 8.54 9.04 10.54
DISTANZA BINARI	-4.00 0.00

COMMITTENTE:

RFI RETE FERROVIARIA ITALIANA
GRUPPO FERROVIE DELLO STATO ITALIANE

PROGETTAZIONE:

ITALFERR
GRUPPO FERROVIE DELLO STATO ITALIANE

CUP: J84H17000930009

U.O. INFRASTRUTTURE NORD

PROGETTO DEFINITIVO

RADDOPPIO LINEA CODOGNO - CREMONA - MANTOVA TRATTA PIADENA - MANTOVA

CORPO STRADALE FERROVIARIO
Sezioni trasversali - Tav. 73/116

SCALA: 1:200

COMMESSA	LOTTO	FASE	ENTE	TIPO DOC.	OPERA/DISCIPLINA	PROGR.	REV.
NM25	03	D	26	W9	CS0000	073	A

Rev.	Descrizione	Redatto	Data	Verificato	Data	Approvato	Data	Autorizzato Data
A	Emissione Esecutiva	G. Coppa	Aprile 2020	A.Malcangi	Aprile 2020	M. Berlingieri	Aprile 2020	A. Perego Aprile 2020

ORDINE DEGLI INGEGNERI DELLA PROVINCIA DI MILANO — DOTT. ING. PEREGO ANDREA — n. A32428

File: NM2503D26W9CS0000073A | n. Elab.: