AREA
Scavo 2.55 mq
Rilevato 22.49 mq
SubBallast: 1.52 mq
Inerbimento: 1.59 mq
SuperCompattato: 3.73 mq
Stradello: 0.64 mq
Scotico: 9.21 mq
Scavo fossi 1.39 mq
Anticapillare: 0.00

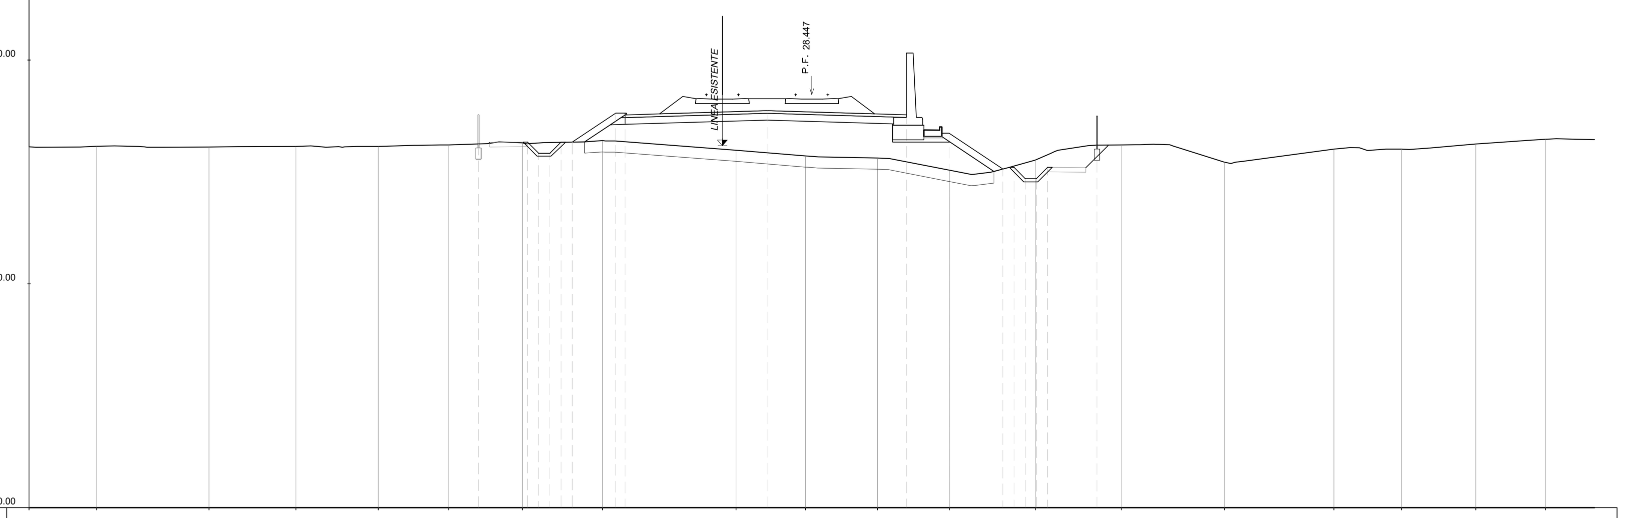

Km 80+600
SEZ. 511

QUOTE TERRENO	26.12 26.14 26.11 26.14 26.14 26.21 26.30 26.40 25.97 25.71 25.62 25.08 25.53 26.20 25.44 26.02 26.02 26.25 26.46
DIST. PROGRESSIVE TERRENO	-35.00 -31.98 -26.95 -23.07 -19.38 -16.23 -12.94 -9.36 -3.39 -0.28 2.94 6.15 9.99 13.84 18.45 23.34 26.37 29.68 32.81
QUOTE PROGETTO	26.25 26.33 25.83 25.83 26.33 26.33 27.63 27.55 27.74 27.55 26.73 25.13 25.20 24.70 24.70 25.20 26.20
DIST.PROGRESSIVE PROGETTO	-14.91 -12.71 -12.21 -11.71 -11.21 -10.71 -8.77 -8.35 -2.00 4.22 6.14 8.54 9.04 9.54 10.04 10.54 12.75
DISTANZA BINARI	-4.00 0.00

AREA
Scavo 0.48 mq
Rilevato 15.71 mq
SubBallast: 1.52 mq
Inerbimento: 1.09 mq
SuperCompattato: 3.73 mq
Stradello: 0.64 mq
Scotico: 8.46 mq
Scavo fossi 0.64 mq
Anticapillare: 0.00

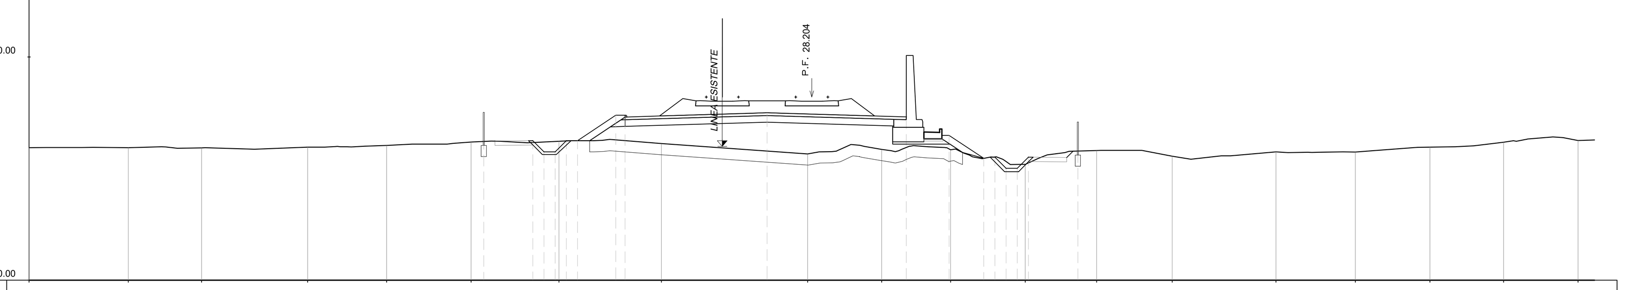

Km 80+650
SEZ. 512

QUOTE TERRENO	25.93 25.93 25.92 25.96 26.03 26.19 26.22 26.12 25.65 25.86 25.84 25.19 25.80 25.55 25.74 25.74 25.95 26.18 26.26
DIST. PROGRESSIVE TERRENO	-35.00 -30.56 -27.29 -22.54 -19.02 -15.24 -11.30 -6.73 -0.19 3.12 6.21 9.54 12.73 16.11 20.75 24.30 27.64 30.93 34.26
QUOTE PROGETTO	26.21 26.25 25.75 25.75 26.25 26.25 27.39 27.31 27.50 27.31 26.49 25.45 25.51 25.01 25.01 25.51 25.78
DIST.PROGRESSIVE PROGETTO	-14.67 -12.48 -11.98 -11.48 -10.98 -10.48 -8.77 -8.35 -2.00 4.22 6.14 7.68 8.19 8.69 9.19 9.69 11.90
DISTANZA BINARI	-4.00 0.00

AREA
Scavo 0.00 mq
Rilevato 14.80 mq
SubBallast: 1.52 mq
Inerbimento: 1.09 mq
SuperCompattato: 3.73 mq
Stradello: 0.64 mq
Scotico: 8.54 mq
Scavo fossi 1.26 mq
Anticapillare: 0.00

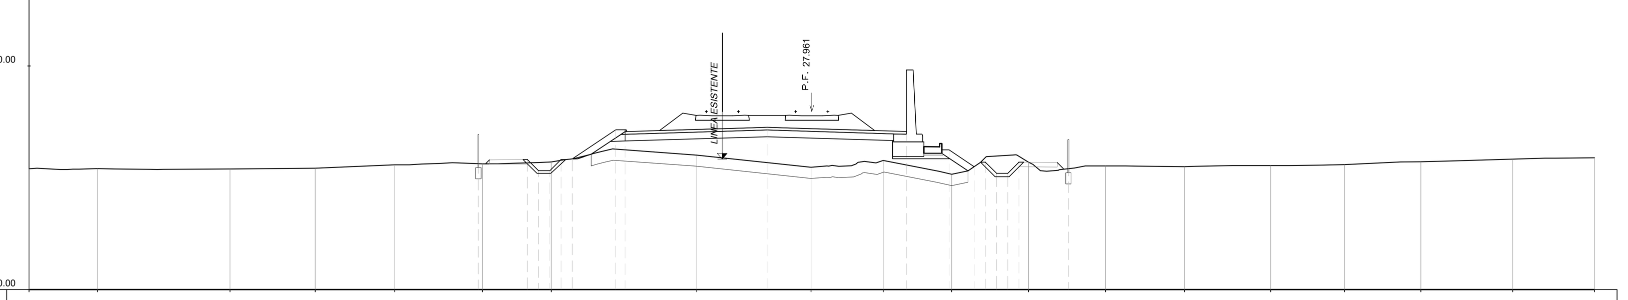

Km 80+700
SEZ. 513

QUOTE TERRENO	25.40 25.41 25.39 25.42 25.58 25.62 25.70 26.01 25.47 25.77 25.16 25.70 25.52 25.50 25.54 25.59 25.72 25.83 25.89
DIST. PROGRESSIVE TERRENO	-35.00 -31.94 -26.01 -22.21 -18.64 -14.73 -11.65 -5.14 -0.04 3.19 6.26 9.68 13.13 16.67 20.51 23.82 27.23 31.34 35.00
QUOTE PROGETTO	25.63 25.82 25.32 25.32 25.82 25.85 27.14 27.06 27.25 27.07 26.24 25.50 25.70 25.20 25.20 25.70 25.40
DIST.PROGRESSIVE PROGETTO	-14.91 -12.72 -12.22 -11.72 -11.22 -10.72 -8.77 -8.35 -2.00 4.22 6.14 7.26 7.76 8.26 8.76 9.26 11.47
DISTANZA BINARI	-4.00 0.00

AREA
Scavo 0.33 mq
Rilevato 15.25 mq
SubBallast: 1.55 mq
Inerbimento: 1.05 mq
SuperCompattato: 4.07 mq
Stradello: 0.64 mq
Scotico: 8.88 mq
Scavo fossi 0.73 mq
Anticapillare: 0.00

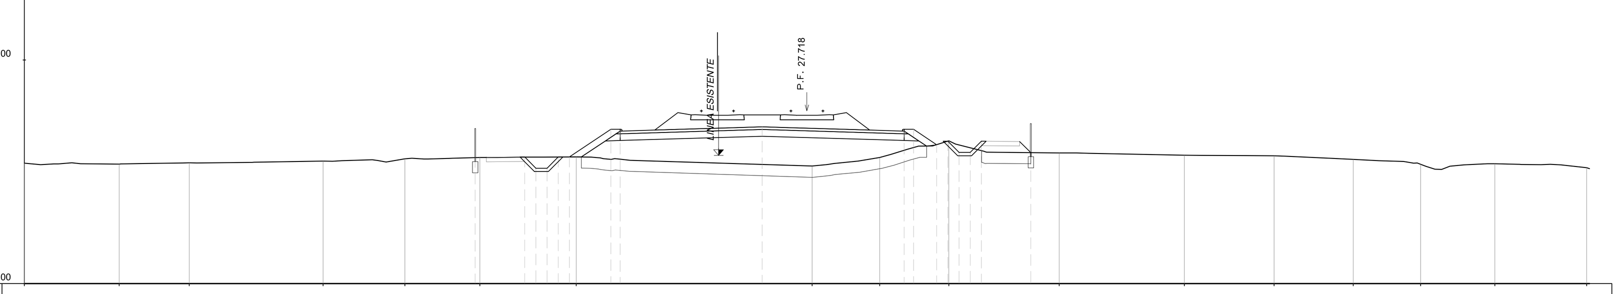

Km 80+750
SEZ. 514

QUOTE TERRENO	25.38 25.35 25.41 25.48 25.58 25.64 25.67 25.25 25.64 26.38 25.85 25.74 25.71 25.55 25.34 25.36 25.18
DIST. PROGRESSIVE TERRENO	-35.00 -30.76 -27.63 -21.64 -17.98 -14.63 -10.32 0.23 3.26 6.35 11.29 16.88 20.89 24.43 27.45 30.77 34.87
QUOTE PROGETTO	25.63 25.66 25.16 25.16 25.66 25.66 26.90 26.82 27.01 26.82 26.90 26.21 26.37 25.87 25.87 26.37 25.86
DIST.PROGRESSIVE PROGETTO	-14.84 -12.62 -12.12 -11.62 -11.12 -10.62 -8.77 -8.35 -2.00 4.35 4.77 5.80 6.30 6.80 7.30 7.80 10.02
DISTANZA BINARI	-4.00 0.00

AREA
Scavo 0.00 mq
Rilevato 11.53 mq
SubBallast: 1.55 mq
Inerbimento: 0.99 mq
SuperCompattato: 4.07 mq
Stradello: 0.64 mq
Scotico: 7.63 mq
Scavo fossi 0.82 mq
Anticapillare: 7.45

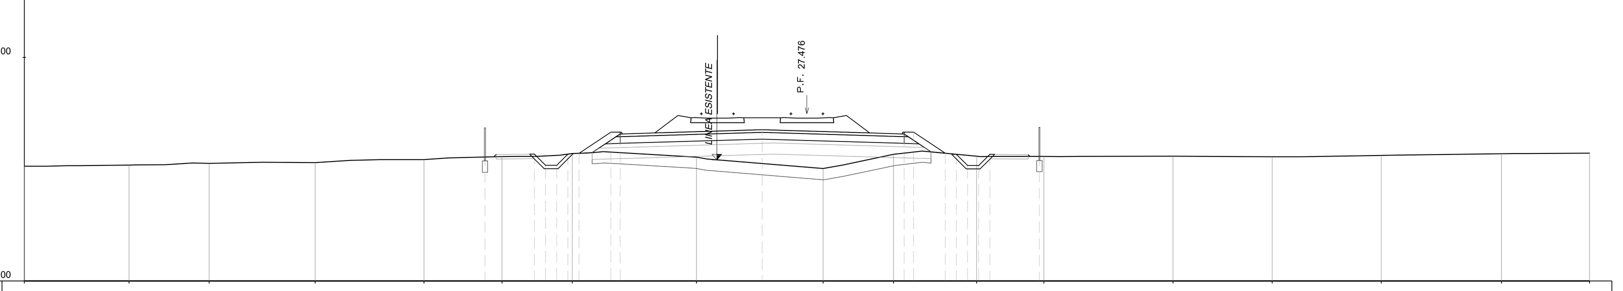

Km 80+800
SEZ. 515

QUOTE TERRENO	25.13 25.19 25.26 25.30 25.43 25.57 25.70 25.54 25.03 25.66 25.58 25.57 25.58 25.56 25.62 25.69 25.72
DIST. PROGRESSIVE TERRENO	-35.00 -30.31 -26.73 -21.99 -17.12 -13.64 -10.49 -4.94 0.72 3.87 7.59 10.60 16.37 20.81 25.69 31.07 35.00
QUOTE PROGETTO	25.55 25.67 25.17 25.17 25.67 25.71 26.66 26.58 26.77 26.58 26.66 25.71 25.67 25.17 25.17 25.67 25.57
DIST.PROGRESSIVE PROGETTO	-14.40 -12.19 -11.69 -11.19 -10.69 -10.19 -8.77 -8.35 -2.00 4.35 4.77 6.19 6.69 7.19 7.69 8.19 10.40
DISTANZA BINARI	-4.00 0.00

AREA
Scavo 0.00 mq
Rilevato 12.92 mq
SubBallast: 1.55 mq
Inerbimento: 1.30 mq
SuperCompattato: 4.07 mq
Stradello: 0.64 mq
Scotico: 8.04 mq
Scavo fossi 1.30 mq
Anticapillare: 7.85

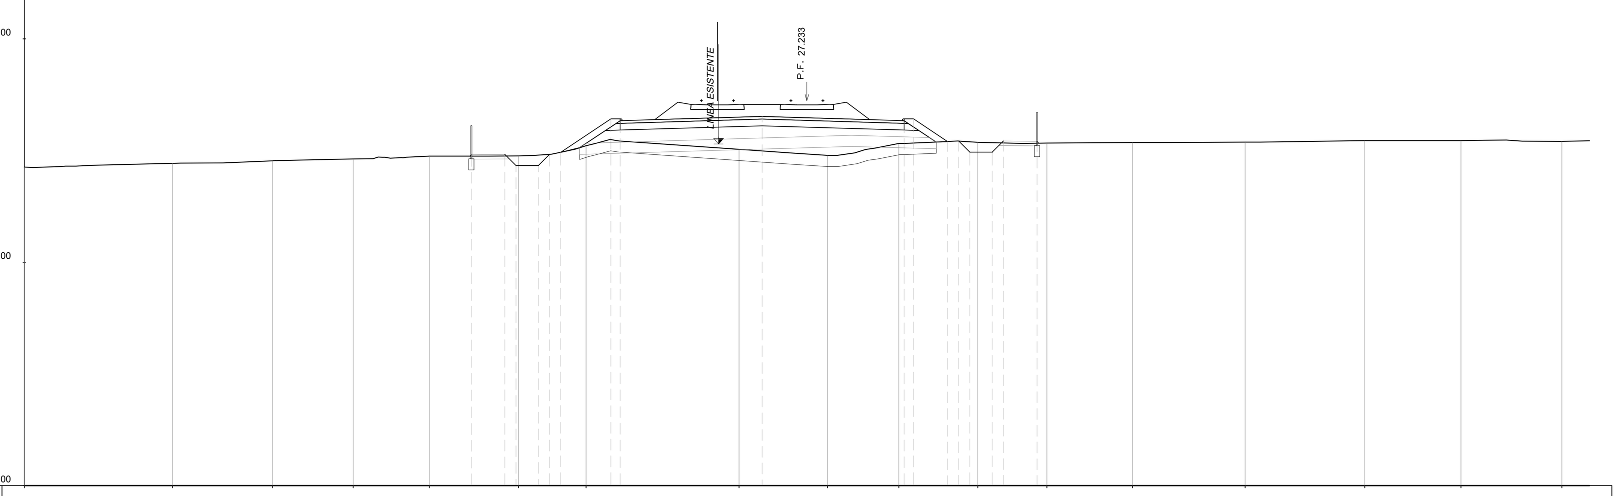

Km 80+850
SEZ. 516

QUOTE TERRENO	24.26 24.43 24.54 24.62 24.74 24.75 25.22 25.05 24.78 25.31 25.37 25.34 25.36 25.37 25.44 25.45 25.41
DIST. PROGRESSIVE TERRENO	-35.00 -28.38 -23.91 -20.30 -16.89 -12.90 -9.88 -3.03 0.92 4.12 7.64 10.74 14.56 19.60 24.95 29.26 33.77
QUOTE PROGETTO	24.81 24.83 24.33 24.33 24.83 24.92 26.41 26.33 26.52 26.33 26.41 25.40 25.42 24.92 24.92 25.42 25.41
DIST.PROGRESSIVE PROGETTO	-15.01 -13.51 -13.01 -12.01 -11.51 -11.01 -8.77 -8.35 -2.00 4.35 4.77 6.29 6.79 7.29 8.29 8.79 10.29
DISTANZA BINARI	-4.00 0.00

COMMITTENTE:

RFI RETE FERROVIARIA ITALIANA
GRUPPO FERROVIE DELLO STATO ITALIANE

PROGETTAZIONE:

ITALFERR
GRUPPO FERROVIE DELLO STATO ITALIANE

CUP: J84H17000930009

U.O. INFRASTRUTTURE NORD

PROGETTO DEFINITIVO

RADDOPPIO LINEA CODOGNO - CREMONA - MANTOVA
TRATTA PIADENA - MANTOVA

CORPO STRADALE FERROVIARIO
Sezioni trasversali - Tav. 87/116

SCALA: 1:200

COMMESSA	LOTTO	FASE	ENTE	TIPO DOC.	OPERA/DISCIPLINA	PROGR.	REV.
NM25	03	D	26	W9	CS0000	087	A

Rev.	Descrizione	Redatto	Data	Verificato	Data	Approvato	Data	Autorizzato Data
A	Emissione Esecutiva	G. Coppa	Aprile 2020	A. Malcangi	Aprile 2020	M. Berlingieri	Aprile 2020	Aprile 2020 DOTT. ING. PEREGO ANDREA

File: NM2503D26W9CS0000087A | n. Elab.: