AREA
Scavo 0.34 mq
Rilevato 13.31 mq
SubBallast: 1.52 mq
Inerbimento: 0.83 mq
SuperCompattato: 3.73 mq
Stradello: 0.64 mq
Scotico: 8.05 mq
Scavo fossi 0.87 mq
Anticapillare: 7.89

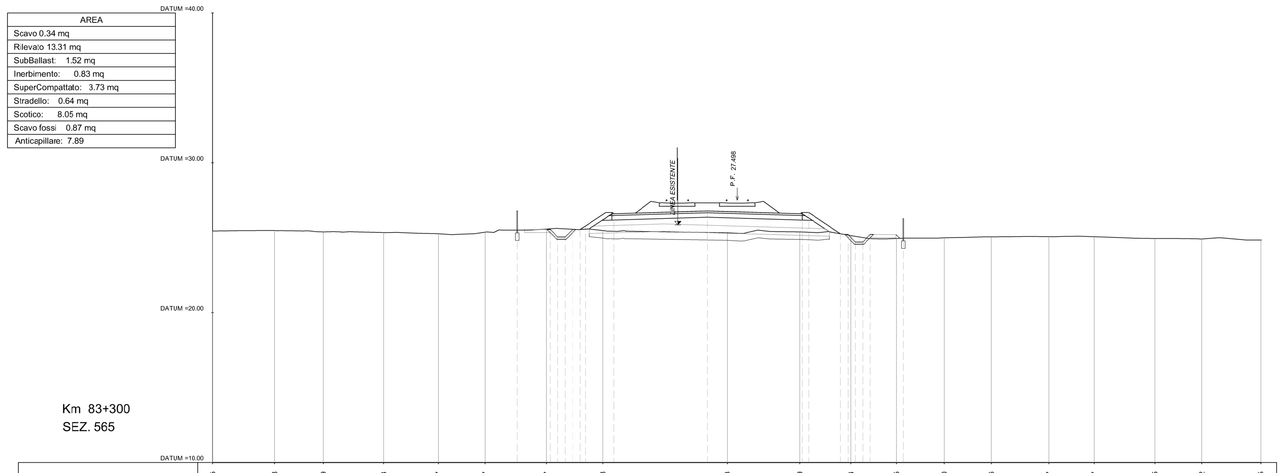

Km 83+300
SEZ. 565

QUOTE TERRENO	25.45	25.48	25.39	25.34	25.27	25.37	25.57	25.48		25.33	25.39	25.14	24.95	25.00	25.06	25.07	25.07	24.95	24.92	24.85				
DIST. PROGRESSIVE TERRENO	-30.00	-30.89	-27.63	-23.60	-19.93	-16.84	-12.73	-8.97	0.66		4.19	7.60	10.64	13.82	16.88	20.80	23.84	27.88	31.01	34.96				
QUOTE PROGETTO							25.50	25.50 25.50 25.50 25.50 25.50 25.50	26.60	26.79		26.60 26.60 26.60 26.60 26.60 26.60	24.97	24.97 24.97 24.97 24.97 24.97 24.97	24.97									
DIST.PROGRESSIVE PROGETTO							-14.69	-12.48 -11.48 -10.48 -9.48 -8.48 -7.48	-8.22	-2.00		4.19 5.19 6.19 7.19 8.19 9.19	11.10	6.89 7.89 8.89 9.89 10.89 11.89	1.27									
DISTANZA BINARI									-4.00		0.00													

AREA
Scavo 0.33 mq
Rilevato 13.18 mq
SubBallast: 1.52 mq
Inerbimento: 0.86 mq
SuperCompattato: 3.73 mq
Stradello: 0.64 mq
Scotico: 8.12 mq
Scavo fossi 0.88 mq
Anticapillare: 7.96

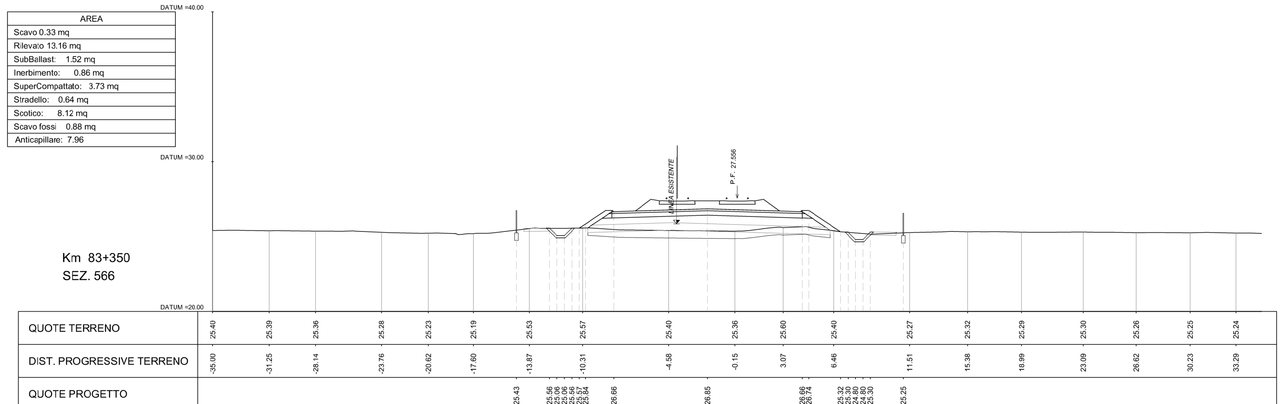

Km 83+350
SEZ. 566

QUOTE TERRENO	25.49	25.39	25.36	25.28	25.23	25.19	25.53	25.57		25.40	25.36	25.60	25.40		25.27	25.32	25.29	25.30	25.26	25.25	25.24			
DIST. PROGRESSIVE TERRENO	-30.00	-31.25	-28.14	-23.76	-20.62	-17.60	-13.87	-10.31		-4.58	-0.15	3.07	6.46		11.51	15.38	18.99	23.09	26.62	30.23	33.29			
QUOTE PROGETTO							25.43	25.56 25.56 25.56 25.56 25.56 25.56	26.66	26.85		26.66 26.66 26.66 26.66 26.66 26.66	24.92	24.92 24.92 24.92 24.92 24.92 24.92	24.92									
DIST.PROGRESSIVE PROGETTO							-14.74	-12.53 -11.53 -10.53 -9.53 -8.53 -7.53	-8.22	-2.00		4.19 5.19 6.19 7.19 8.19 9.19	11.11	6.89 7.89 8.89 9.89 10.89 11.89	1.27									
DISTANZA BINARI									-4.00		0.00													

AREA
Scavo 0.00 mq
Rilevato 0.00 mq
SubBallast: 1.52 mq
Inerbimento: 1.52 mq
SuperCompattato: 3.73 mq
Stradello: 0.64 mq
Scotico: 8.66 mq
Scavo fossi 0.77 mq
Anticapillare: 8.07

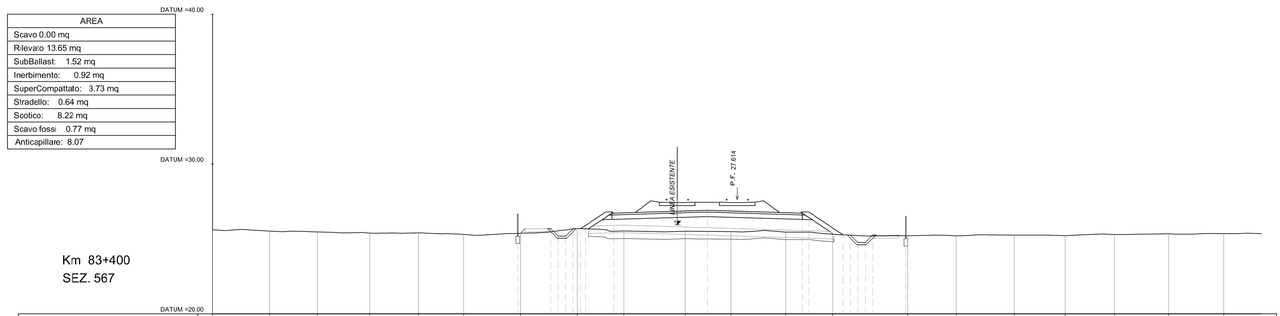

Km 83+400
SEZ. 567

QUOTE TERRENO	24.90	25.02	25.46	25.38	25.40	25.30	25.37	25.69	25.62	25.51	25.48	25.45	25.31		25.21	25.20	25.24	25.22	25.29	25.34	25.35			
DIST. PROGRESSIVE TERRENO	-30.00	-31.21	-28.02	-24.62	-21.28	-18.27	-14.48	-10.66	-7.68	-3.47	-0.41	3.24	6.39		11.39	14.63	18.50	21.88	25.18	28.79	32.47			
QUOTE PROGETTO							25.36	25.36 25.36 25.36 25.36 25.36 25.36	26.72	26.91		26.72 26.72 26.72 26.72 26.72 26.72	24.97	24.97 24.97 24.97 24.97 24.97 24.97	24.97									
DIST.PROGRESSIVE PROGETTO							-14.66	-12.45 -11.45 -10.45 -9.45 -8.45 -7.45	-8.22	-2.00		4.19 5.19 6.19 7.19 8.19 9.19	11.27	6.89 7.89 8.89 9.89 10.89 11.89	1.27									
DISTANZA BINARI									-4.00		0.00													

AREA
Scavo 0.00 mq
Rilevato 13.59 mq
SubBallast: 1.52 mq
Inerbimento: 3.93 mq
SuperCompattato: 3.73 mq
Stradello: 0.64 mq
Scotico: 8.21 mq
Scavo fossi 0.76 mq
Anticapillare: 8.07

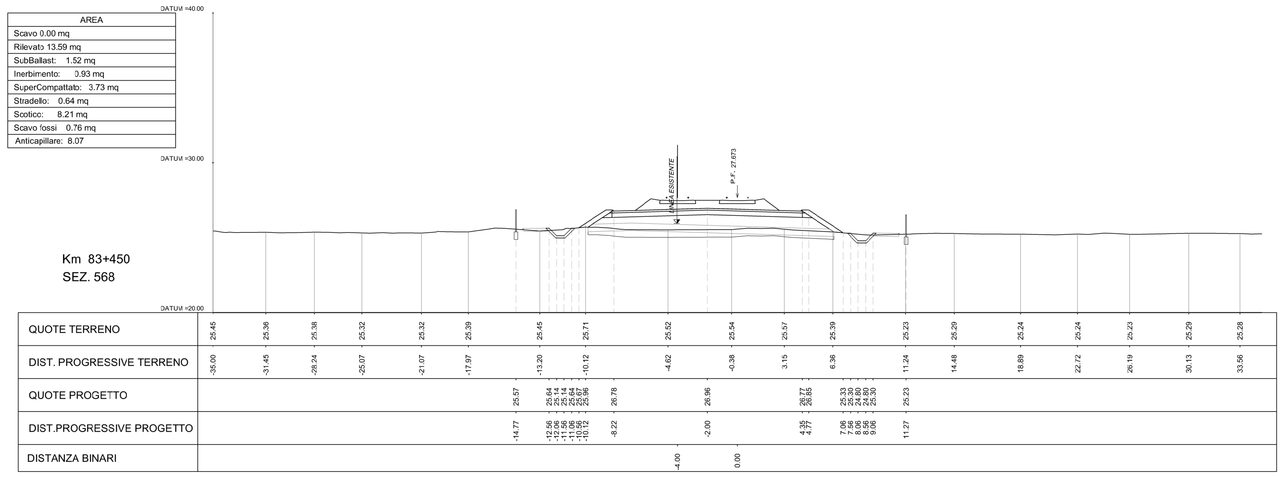

Km 83+450
SEZ. 568

QUOTE TERRENO	25.45	25.36	25.38	25.32	25.32	25.39	25.45	25.71		25.62	25.64	25.57	25.39		25.23	25.29	25.24	25.24	25.23	25.29	25.28			
DIST. PROGRESSIVE TERRENO	-30.00	-31.45	-28.24	-25.07	-21.07	-17.97	-13.20	-10.12		-4.62	-0.98	3.15	6.36		11.24	14.48	18.89	22.72	26.79	30.13	33.56			
QUOTE PROGETTO							25.57	25.64 25.64 25.64 25.64 25.64 25.64	26.78	26.96		26.78 26.78 26.78 26.78 26.78 26.78	24.97	24.97 24.97 24.97 24.97 24.97 24.97	24.97									
DIST.PROGRESSIVE PROGETTO							-14.77	-12.56 -11.56 -10.56 -9.56 -8.56 -7.56	-8.22	-2.00		4.19 5.19 6.19 7.19 8.19 9.19	11.27	6.89 7.89 8.89 9.89 10.89 11.89	1.27									
DISTANZA BINARI									-4.00		0.00													

AREA
Scavo 0.50 mq
Rilevato 14.16 mq
SubBallast: 1.52 mq
Inerbimento: 1.20 mq
SuperCompattato: 3.73 mq
Stradello: 0.64 mq
Scotico: 8.57 mq
Scavo fossi 0.93 mq
Anticapillare: 8.40

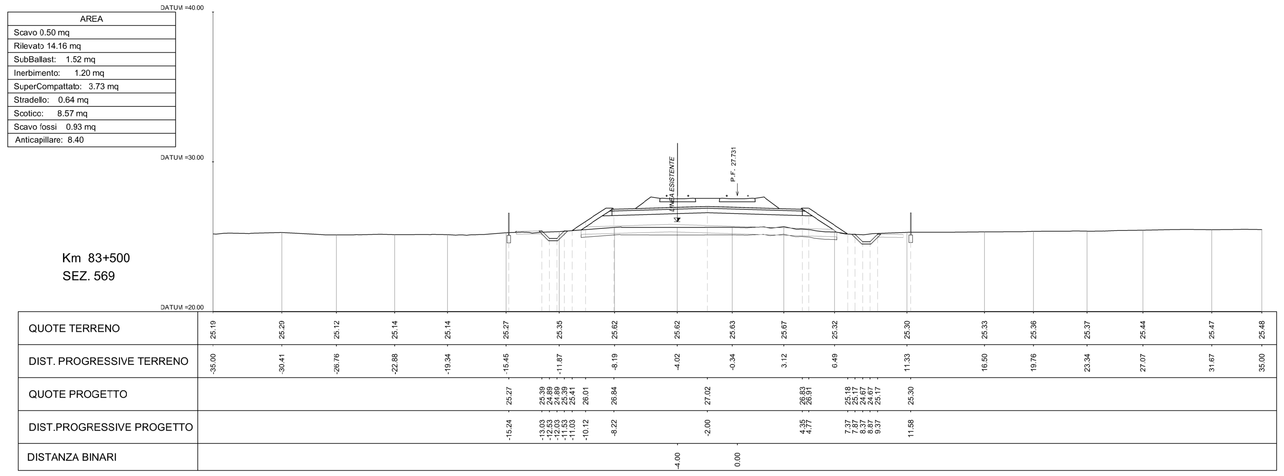

Km 83+500
SEZ. 569

QUOTE TERRENO	25.15	25.25	25.12	25.14	25.14	25.27	25.35	25.62		25.62	25.63	25.67	25.32		25.30	25.33	25.36	25.37	25.44	25.47	25.48			
DIST. PROGRESSIVE TERRENO	-30.00	-30.41	-26.76	-22.88	-19.34	-15.45	-11.67	-8.19		-4.02	-0.24	3.12	6.49		11.33	16.90	19.76	23.34	27.07	31.67	35.00			
QUOTE PROGETTO							25.27	25.39 25.39 25.39 25.39 25.39 25.39	26.61	26.84		27.02	24.97	24.97 24.97 24.97 24.97 24.97 24.97	25.30									
DIST.PROGRESSIVE PROGETTO							-15.24	-13.03 -12.03 -11.03 -10.03 -9.03 -8.03	-8.22	-2.00		4.19 5.19 6.19 7.19 8.19 9.19	11.58	7.37 7.37 8.37 9.37 10.37 11.37	1.58									
DISTANZA BINARI									-4.00		0.00													

AREA
Scavo 0.78 mq
Rilevato 14.44 mq
SubBallast: 1.55 mq
Inerbimento: 1.99 mq
SuperCompattato: 4.07 mq
Stradello: 0.64 mq
Scotico: 9.06 mq
Scavo fossi 1.01 mq
Anticapillare: 8.86

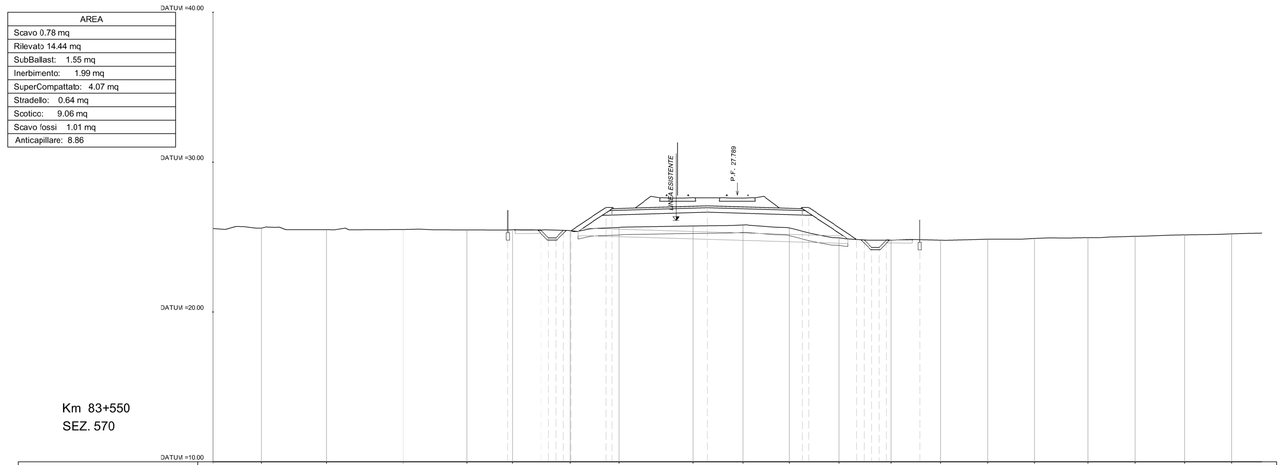

Km 83+550
SEZ. 570

QUOTE TERRENO	25.57	25.60	25.50	25.50	25.48	25.49	25.43	25.64		25.74	25.90	25.61	24.95		24.79	24.79	24.85	24.91	24.96	25.06	25.15	25.21		
DIST. PROGRESSIVE TERRENO	-30.00	-31.76	-27.43	-22.31	-18.05	-15.00	-11.16	-7.89		-3.97	0.38	3.48	6.79		10.28	13.57	16.71	19.83	23.40	26.56	29.86	33.01		
QUOTE PROGETTO							25.47	25.65 25.65 25.65 25.65 25.65 25.65	26.87 26.89	27.08		26.89 26.89 26.89 26.89 26.89 26.89	24.95	24.95 24.95 24.95 24.95 24.95 24.95	24.82									
DIST.PROGRESSIVE PROGETTO							-15.32	-13.11 -12.11 -11.11 -10.11 -9.11 -8.11	-8.77 -8.25	-2.99		4.19 5.19 6.19 7.19 8.19 9.19	12.18	7.57 7.57 8.57 9.57 10.57 11.57	2.18									
DISTANZA BINARI									-4.00		0.00													

COMMITTENTE:

RFI RETE FERROVIARIA ITALIANA
GRUPPO FERROVIE DELLO STATO ITALIANE

PROGETTAZIONE:

ITALFERR
GRUPPO FERROVIE DELLO STATO ITALIANE

CUP: J84H17000930009

U.O. INFRASTRUTTURE NORD

PROGETTO DEFINITIVO

RADDOPPIO LINEA CODOGNO - CREMONA - MANTOVA
TRATTA PIADENA - MANTOVA

CORPO STRADALE FERROVIARIO
Sezioni trasversali - Tav. 96/116

SCALA: 1:200

COMMESSA	LOTTO	FASE	ENTE	TIPO DOC.	OPERA/DISCIPLINA	PROGR.	REV.
NM25	03	D	26	W9	CS0000	096	B

Rev.	Descrizione	Redatto	Data	Verificato	Data	Approvato	Data	Autorizzato Data
A	Emissione Esecutiva	G. Cygoz	Aprile 2020	A.Viaicangi	Aprile 2020	M. Bonfiglio	Aprile 2020	
B	Revisione interna		Maggio 2020	A.Viaicangi	Maggio 2020	M. Bonfiglio	Maggio 2020	

File: NM2503C26W9CS0000096B

n. Elab.: