AREA
Scavo 0.75 mq
Rilevato 1.22 mq
SubBallast: 1.52 mq
Inerbimento: 0.23 mq
SuperCompattato: 3.73 mq
Stradello: 0.32 mq
Scotico: 4.34 mq
Scavo fossi 5.33 mq
Anticapillare: 0.00

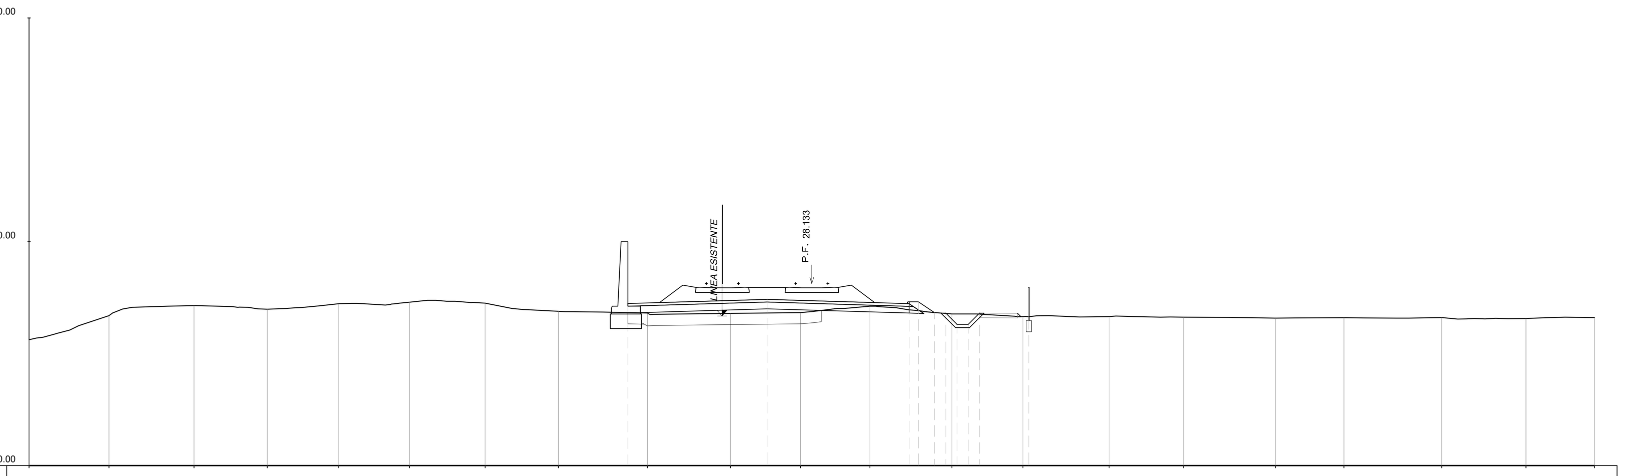

Km 83+900
SEZ. 577

QUOTE TERRENO	25.63 26.70 27.15 26.99 27.23 27.30 27.26 26.89 26.81 26.80 26.83 27.13 26.77 26.66 26.65 26.63 26.59 26.60 26.61 26.57 26.61
DIST. PROGRESSIVE TERRENO	-35.00 -31.43 -27.63 -24.34 -21.15 -17.99 -14.61 -11.33 -7.35 -3.64 -0.51 2.59 6.27 9.44 13.29 16.62 20.73 23.79 28.16 31.93 35.00
QUOTE PROGETTO	27.24 27.42 27.23 27.31 26.83 26.81 26.31 26.31 26.81 26.66
DIST.PROGRESSIVE PROGETTO	-8.22 -2.00 4.35 4.77 5.49 5.99 6.49 6.99 7.49 9.70
DISTANZA BINARI	-4.00 0.00

AREA
Scavo 0.50 mq
Rilevato 9.57 mq
SubBallast: 1.52 mq
Inerbimento: 1.06 mq
SuperCompattato: 3.73 mq
Stradello: 0.64 mq
Scotico: 8.47 mq
Scavo fossi 0.92 mq
Anticapillare: 8.25

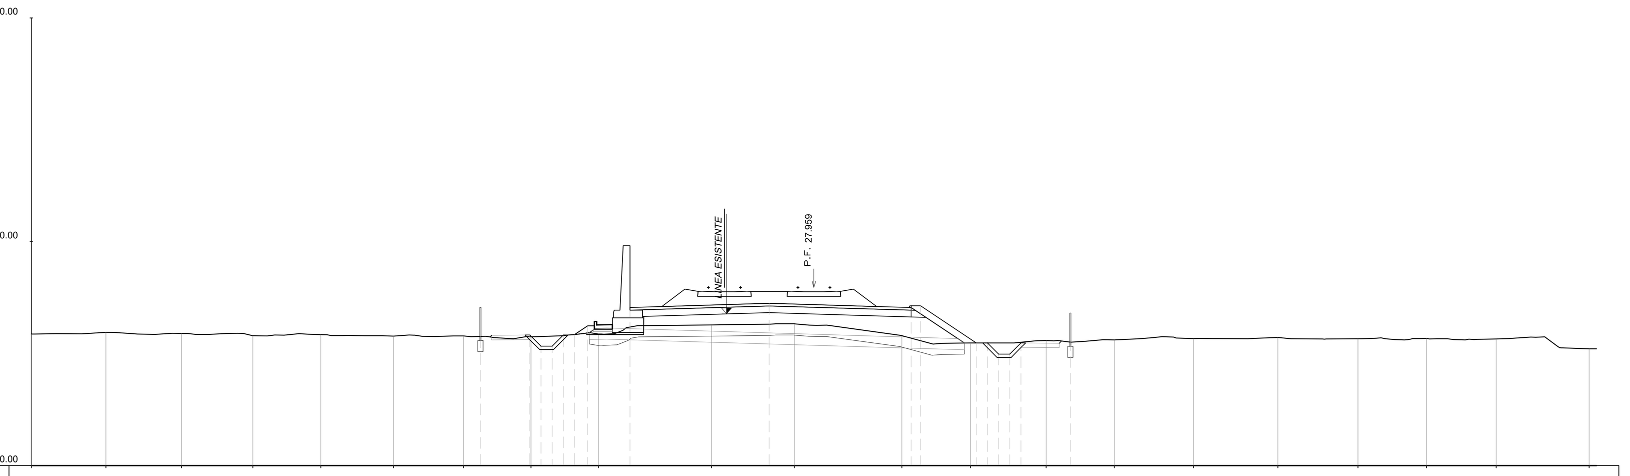

Km 84+050
SEZ. 580

QUOTE TERRENO	25.88 25.95 25.90 25.80 25.85 25.78 25.79 25.75 25.87 26.28 26.33 25.81 25.48 25.59 25.61 25.68 25.72 25.66 25.68 25.66 25.22
DIST. PROGRESSIVE TERRENO	-35.00 -31.67 -28.29 -25.09 -22.06 -18.80 -15.67 -12.66 -9.64 -4.57 -0.87 3.93 7.00 10.39 13.44 16.97 20.75 24.34 27.39 30.51 34.68
QUOTE PROGETTO	25.77 25.83 25.33 25.33 25.83 25.85 26.24 27.06 27.25 27.06 27.14 25.48 25.48 24.98 24.98 25.48 25.51
DIST.PROGRESSIVE PROGETTO	-14.92 -12.71 -12.21 -11.71 -11.21 -10.71 -10.12 -8.22 -2.00 4.35 4.77 7.26 7.76 8.26 8.76 9.26 11.47
DISTANZA BINARI	-4.00 0.00

AREA
Scavo 0.00 mq
Rilevato 8.01 mq
SubBallast: 1.52 mq
Inerbimento: 1.05 mq
SuperCompattato: 3.73 mq
Stradello: 0.64 mq
Scotico: 8.45 mq
Scavo fossi 0.82 mq
Anticapillare: 8.23

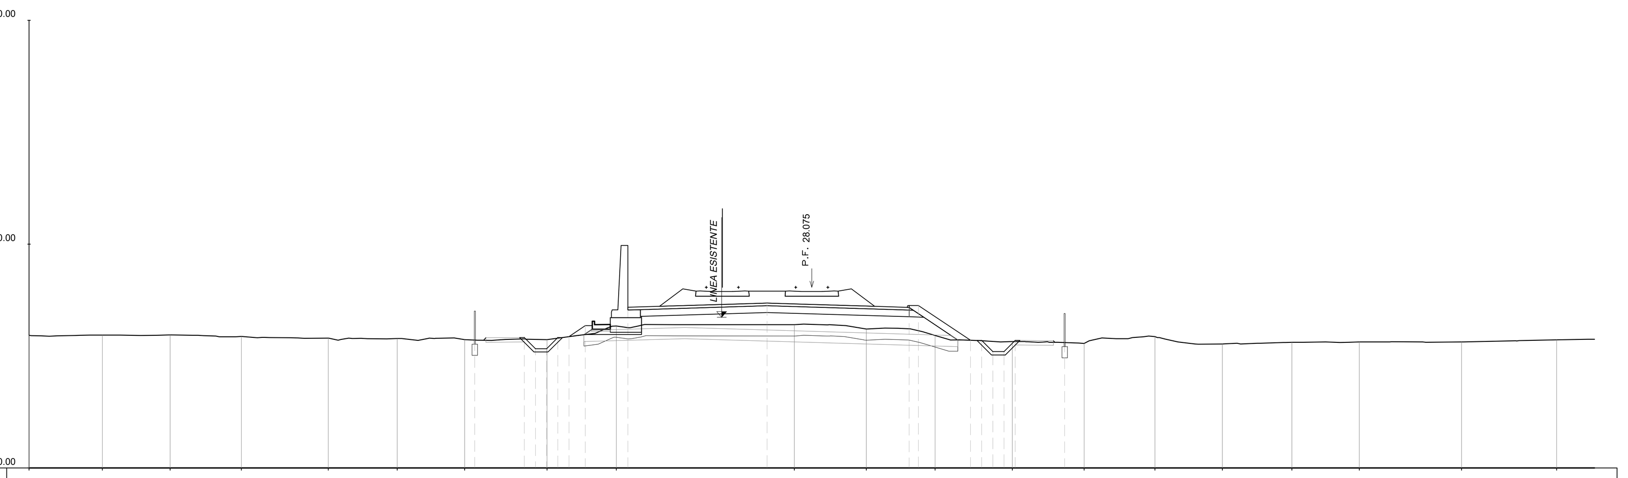

Km 83+950
SEZ. 578

QUOTE TERRENO	25.93 25.94 25.95 25.88 25.80 25.78 25.74 25.74 26.34 26.40 26.21 25.92 25.65 25.56 25.87 25.54 25.62 25.63 25.63 25.72
DIST. PROGRESSIVE TERRENO	-35.00 -31.72 -28.69 -25.51 -21.62 -18.53 -15.52 -11.84 -8.74 -0.78 2.44 5.51 8.97 12.18 15.34 18.36 21.46 24.48 29.05 33.31
QUOTE PROGETTO	25.71 25.83 25.33 25.33 25.83 25.87 26.36 27.18 27.37 27.18 27.26 25.71 25.70 25.20 25.20 25.70 25.61
DIST.PROGRESSIVE PROGETTO	-15.07 -12.86 -12.36 -11.86 -11.36 -10.86 -10.12 -8.22 -2.00 4.35 4.77 7.09 7.59 8.09 8.59 9.09 11.30
DISTANZA BINARI	-4.00 0.00

AREA
Scavo 0.45 mq
Rilevato 8.14 mq
SubBallast: 1.52 mq
Inerbimento: 1.01 mq
SuperCompattato: 3.73 mq
Stradello: 0.64 mq
Scotico: 8.39 mq
Scavo fossi 0.94 mq
Anticapillare: 8.20

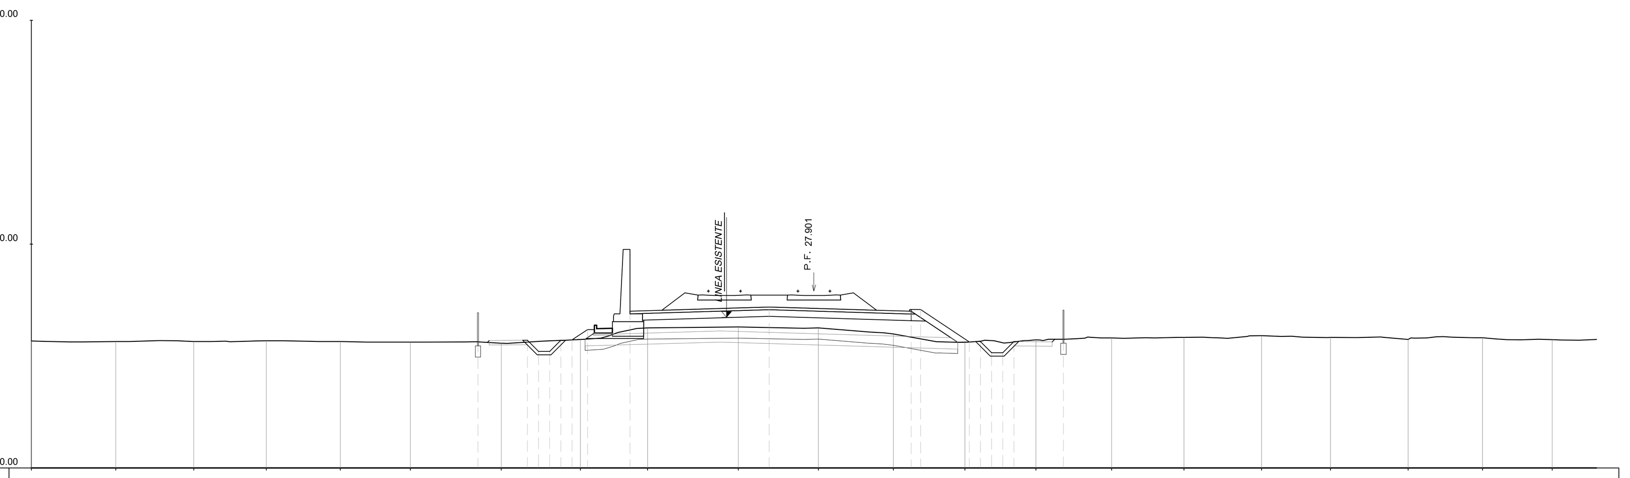

Km 84+100
SEZ. 581

QUOTE TERRENO	25.68 25.65 25.65 25.68 25.65 25.62 25.57 25.74 26.26 26.30 26.26 25.99 25.61 25.72 25.81 25.83 25.91 25.84 25.74 25.82 25.74
DIST. PROGRESSIVE TERRENO	-35.00 -31.22 -27.73 -24.49 -21.18 -18.05 -13.99 -10.44 -7.44 -3.38 0.20 3.55 6.76 9.93 13.32 16.55 20.03 23.10 26.58 29.91 33.02
QUOTE PROGETTO	25.64 25.71 25.21 25.21 25.71 25.72 26.18 27.01 27.19 27.00 27.08 25.63 25.65 25.15 25.15 25.65 25.75
DIST.PROGRESSIVE PROGETTO	-15.03 -12.82 -12.32 -11.82 -11.32 -10.82 -10.12 -8.22 -2.00 4.35 4.77 6.95 7.45 7.95 8.45 8.95 11.16
DISTANZA BINARI	-4.00 0.00

AREA
Scavo 0.48 mq
Rilevato 9.33 mq
SubBallast: 1.52 mq
Inerbimento: 1.02 mq
SuperCompattato: 3.73 mq
Stradello: 0.64 mq
Scotico: 8.39 mq
Scavo fossi 0.87 mq
Anticapillare: 8.18

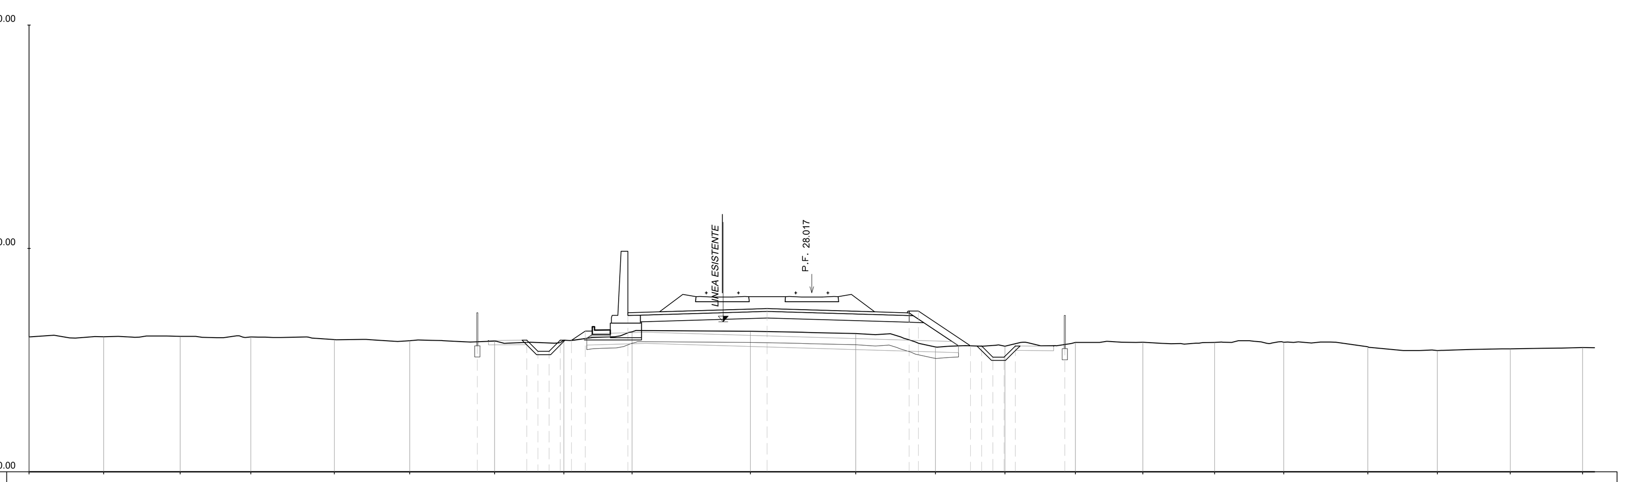

Km 84+000
SEZ. 579

QUOTE TERRENO	26.04 26.05 26.06 26.04 25.92 25.87 25.86 25.90 26.27 26.30 26.19 25.59 25.62 25.80 25.81 25.79 25.80 25.60 25.43 25.51 25.57
DIST. PROGRESSIVE TERRENO	-35.00 -31.66 -28.24 -25.09 -21.35 -17.98 -14.19 -11.08 -8.03 -2.74 1.96 5.52 8.64 11.78 14.80 18.01 21.10 24.86 27.97 31.23 34.46
QUOTE PROGETTO	25.82 25.90 25.40 25.40 25.90 25.89 26.30 27.12 27.31 27.12 27.20 25.65 25.64 25.14 25.14 25.64 25.70
DIST.PROGRESSIVE PROGETTO	-14.96 -12.74 -12.24 -11.74 -11.24 -10.74 -10.12 -8.22 -2.00 4.35 4.77 7.10 7.60 8.10 8.60 9.10 11.31
DISTANZA BINARI	-4.00 0.00

AREA
Scavo 1.06 mq
Rilevato 7.40 mq
SubBallast: 1.55 mq
Inerbimento: 1.56 mq
SuperCompattato: 4.07 mq
Stradello: 0.64 mq
Scotico: 8.40 mq
Scavo fossi 1.16 mq
Anticapillare: 8.20

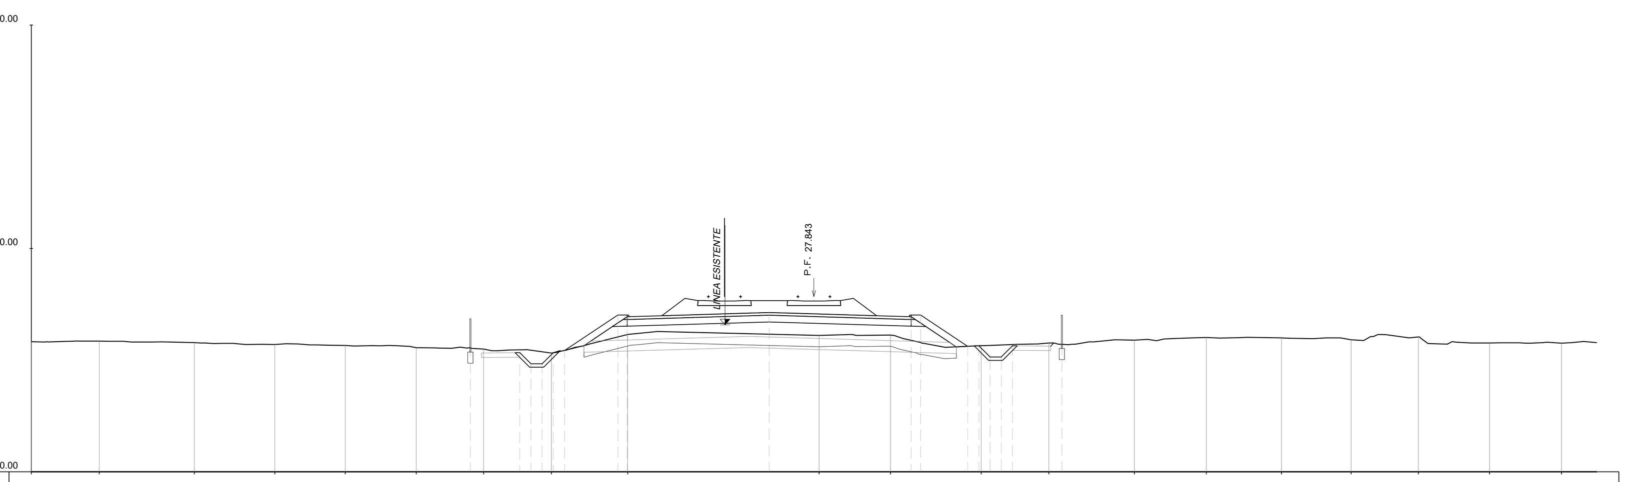

Km 84+150
SEZ. 582

QUOTE TERRENO	25.83 25.85 25.79 25.70 25.66 25.56 25.50 25.33 26.15 26.10 26.13 25.65 25.77 25.90 26.02 25.99 25.91 26.04 25.77 25.76
DIST. PROGRESSIVE TERRENO	-35.00 -31.96 -27.71 -24.12 -20.96 -17.79 -14.77 -11.74 -8.33 0.23 3.43 7.49 10.51 14.34 17.55 20.91 24.03 27.04 30.22 33.44
QUOTE PROGETTO	25.55 25.33 24.83 24.83 25.33 25.44 27.02 26.94 27.13 26.94 27.02 25.62 25.64 25.14 25.14 25.64 25.71
DIST.PROGRESSIVE PROGETTO	-15.37 -13.15 -12.65 -12.15 -11.65 -11.15 -8.77 -8.35 -2.00 4.35 4.77 6.88 7.38 7.88 8.38 8.88 11.09
DISTANZA BINARI	-4.00 0.00

COMMITTENTE:

RFI RETE FERROVIARIA ITALIANA
GRUPPO FERROVIE DELLO STATO ITALIANE

PROGETTAZIONE:

ITALFERR
GRUPPO FERROVIE DELLO STATO ITALIANE

CUP: J84H17000930009

U.O. INFRASTRUTTURE NORD

PROGETTO DEFINITIVO

RADDOPPIO LINEA CODOGNO - CREMONA - MANTOVA
TRATTA PIADENA - MANTOVA

CORPO STRADALE FERROVIARIO
Sezioni trasversali - Tav. 98/116

SCALA: 1:200

COMMESSA	LOTTO	FASE	ENTE	TIPO DOC.	OPERA/DISCIPLINA	PROGR.	REV.
NM25	03	D	26	W9	CS0000	098	A

Rev.	Descrizione	Redatto	Data	Verificato	Data	Approvato	Data	Autorizzato Data
A	Emissione Esecutiva	G. Coppa	Aprile 2020	A.Malcangi	Aprile 2020	M. Berlingieri	Aprile 2020	

File: NM2503D26W9CS0000098A | n. Elab.: