AREA
Scavo 0.42 mq
Rilevato 7.40 mq
SubBallast: 1.55 mq
Inerbimento: 0.63 mq
SuperCompattato: 3.90 mq
Stradello: 0.64 mq
Scotico: 8.55 mq
Scavo fossi 1.06 mq
Anticapillare: 0.00

DATUM =40.00

DATUM =30.00

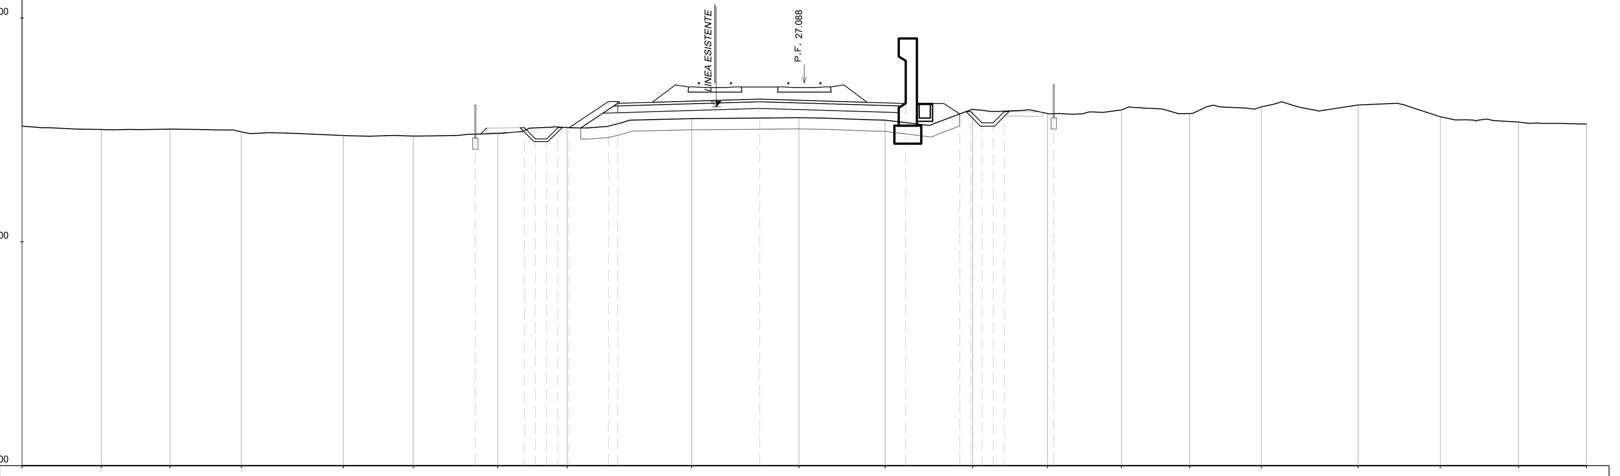

DATUM =20.00

Km 84+800
SEZ. 595

DATUM =10.00

QUOTE TERRENO	25.16 25.02 25.03 24.91 24.75 24.72 24.84 25.10 25.51 25.55 25.43 25.93 25.73 25.90 25.73 26.03 26.12 25.59 25.35 25.27
DIST. PROGRESSIVE TERRENO	-35.00 -31.45 -28.38 -25.19 -20.62 -17.50 -13.72 -10.61 -5.04 -0.24 3.61 7.52 10.88 14.19 17.24 20.45 24.78 28.45 31.95 35.00
QUOTE PROGETTO	24.81 25.10 24.60 24.60 25.10 25.10 26.27 26.19 26.38 26.18 25.71 25.82 25.32 25.32 25.82 25.72
DIST.PROGRESSIVE PROGETTO	-14.72 -12.52 -12.02 -11.52 -11.02 -10.52 -8.77 -8.35 -2.00 4.53 6.95 7.45 7.95 8.45 8.95 11.16
DISTANZA BINARI	-4.00 0.00

AREA
Scavo 2.26 mq
Rilevato 6.21 mq
SubBallast: 1.53 mq
Inerbimento: 0.00 mq
SuperCompattato: 3.77 mq
Stradello: 0.32 mq
Scotico: 7.47 mq
Scavo fossi 1.35 mq
Anticapillare: 0.00

DATUM =40.00

DATUM =30.00

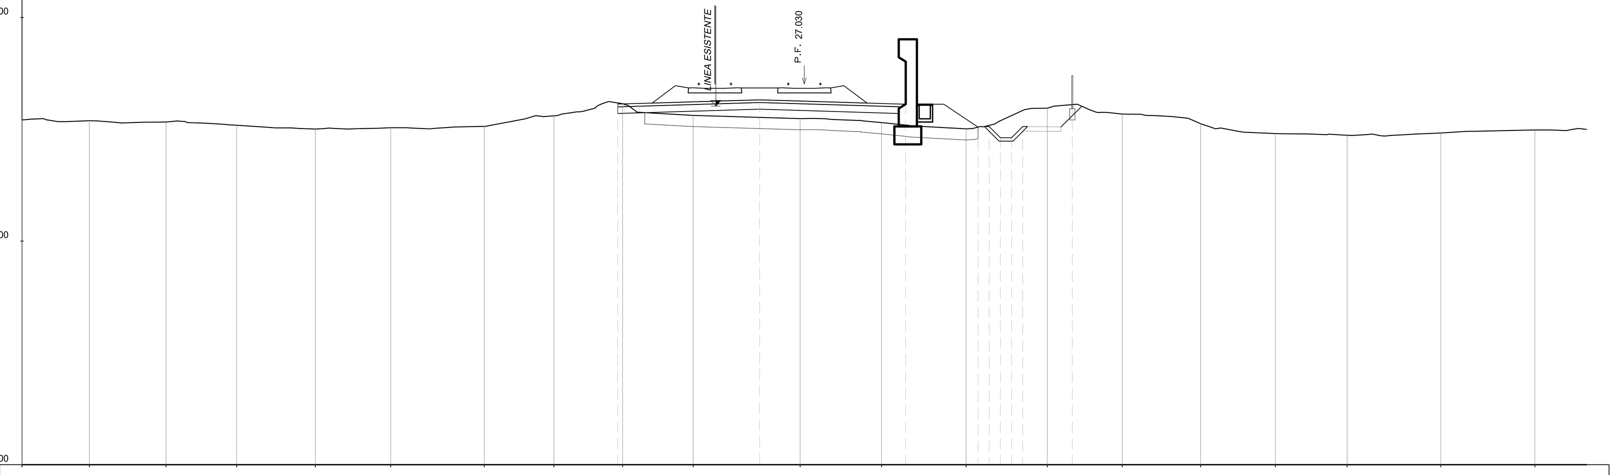

DATUM =20.00

Km 84+850
SEZ. 596

DATUM =10.00

QUOTE TERRENO	25.43 25.39 25.33 25.19 25.02 25.07 25.13 25.60 26.15 25.62 25.48 25.30 25.02 25.95 25.68 25.26 24.82 24.74 24.84 24.97
DIST. PROGRESSIVE TERRENO	-35.00 -31.99 -28.55 -25.40 -21.87 -18.50 -14.32 -11.20 -8.13 -4.97 -0.19 3.45 7.24 10.87 14.22 17.73 21.07 24.29 28.48 32.68
QUOTE PROGETTO	26.13 26.32 26.13 25.10 25.12 24.62 24.62 25.12 26.11
DIST.PROGRESSIVE PROGETTO	-8.35 -2.00 4.53 7.77 8.27 8.77 9.27 9.77 11.99
DISTANZA BINARI	-4.00 0.00

AREA
Scavo 1.51 mq
Rilevato 1.23 mq
SubBallast: 1.55 mq
Inerbimento: 0.34 mq
SuperCompattato: 3.90 mq
Stradello: 0.32 mq
Scotico: 4.06 mq
Scavo fossi 0.35 mq
Anticapillare: 0.00

DATUM =40.00

DATUM =30.00

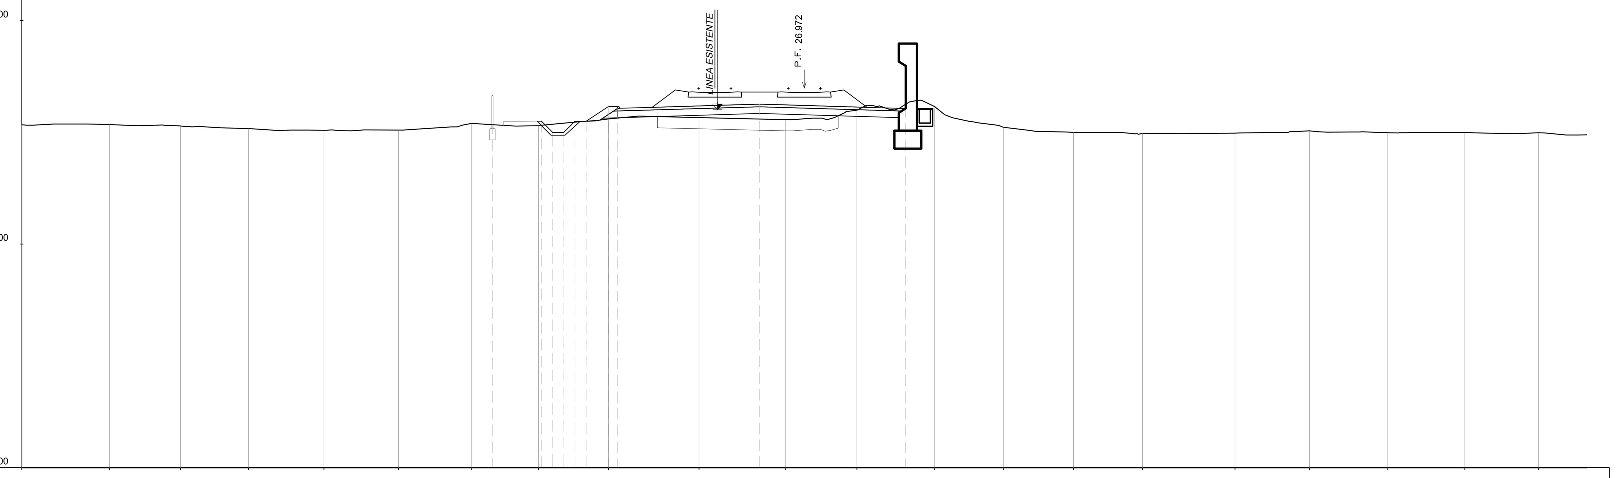

DATUM =20.00

Km 84+900
SEZ. 597

DATUM =10.00

QUOTE TERRENO	25.34 25.35 25.29 25.17 25.09 25.10 25.39 25.30 25.60 25.66 25.57 25.99 26.15 25.23 25.00 24.95 24.97 25.06 24.99 24.99 24.98
DIST. PROGRESSIVE TERRENO	-35.00 -31.07 -27.91 -24.86 -21.49 -18.15 -14.90 -11.89 -8.75 -4.71 -0.83 2.36 5.83 8.90 12.04 15.12 19.26 22.59 26.10 29.55 32.83
QUOTE PROGETTO	25.34 25.49 24.99 24.99 25.49 25.49 26.15 26.07 26.26 26.07
DIST.PROGRESSIVE PROGETTO	-13.95 -11.76 -11.26 -10.76 -10.26 -9.76 -8.77 -8.35 -2.00 4.53
DISTANZA BINARI	-4.00 0.00

AREA
Scavo 0.00 mq
Rilevato 1.75 mq
SubBallast: 1.55 mq
Inerbimento: 0.83 mq
SuperCompattato: 4.07 mq
Stradello: 0.64 mq
Scotico: 6.05 mq
Scavo fossi 0.92 mq
Anticapillare: 7.26

DATUM =40.00

DATUM =30.00

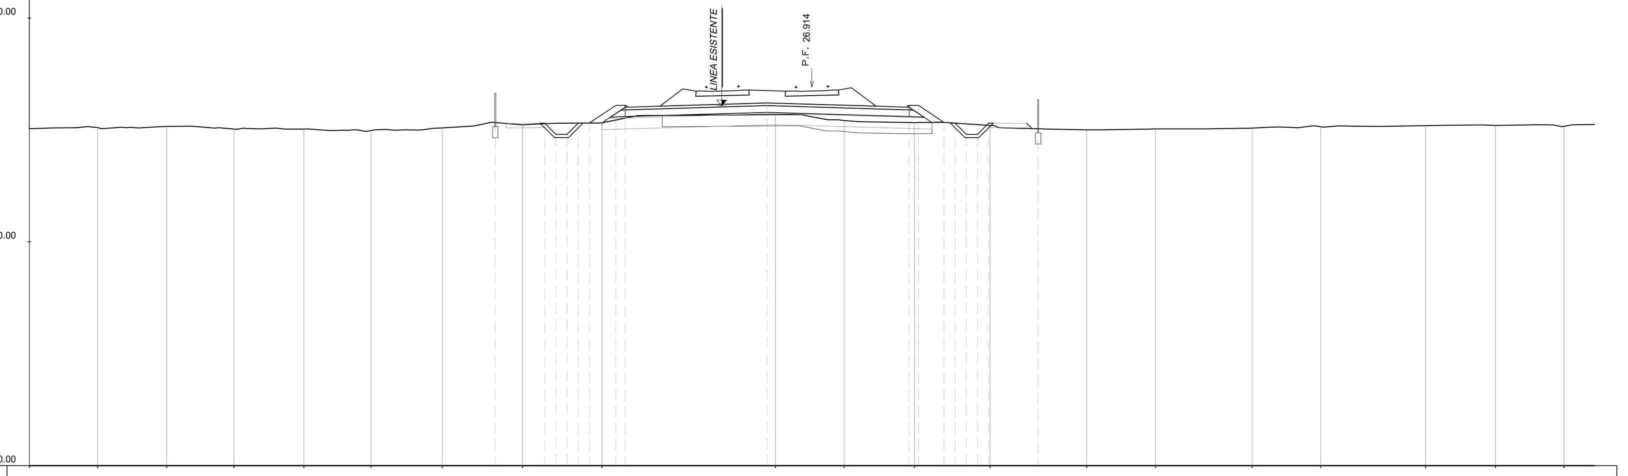

DATUM =20.00

Km 84+950
SEZ. 598

DATUM =10.00

QUOTE TERRENO	25.05 25.11 25.16 25.03 25.04 24.97 25.09 25.23 25.31 25.68 25.42 25.32 25.20 25.01 25.04 25.08 25.14 25.19 25.20 25.16
DIST. PROGRESSIVE TERRENO	-35.00 -31.94 -28.86 -25.85 -22.73 -19.72 -16.53 -12.94 -9.39 -1.63 1.44 4.59 7.97 12.29 15.38 19.70 22.76 27.45 30.58 33.64
QUOTE PROGETTO	25.33 25.30 24.80 24.80 25.30 25.31 26.10 26.01 26.21 26.01 26.10 25.34 25.30 24.80 24.80 25.30 25.05
DIST.PROGRESSIVE PROGETTO	-14.16 -11.95 -11.45 -10.95 -10.45 -9.95 -8.77 -8.35 -2.00 4.35 4.77 5.91 6.41 6.91 7.41 7.91 10.12
DISTANZA BINARI	-4.00 0.00

AREA
Scavo 0.00 mq
Rilevato 3.47 mq
SubBallast: 1.55 mq
Inerbimento: 0.95 mq
SuperCompattato: 4.07 mq
Stradello: 0.64 mq
Scotico: 7.57 mq
Scavo fossi 0.81 mq
Anticapillare: 7.40

DATUM =40.00

DATUM =30.00

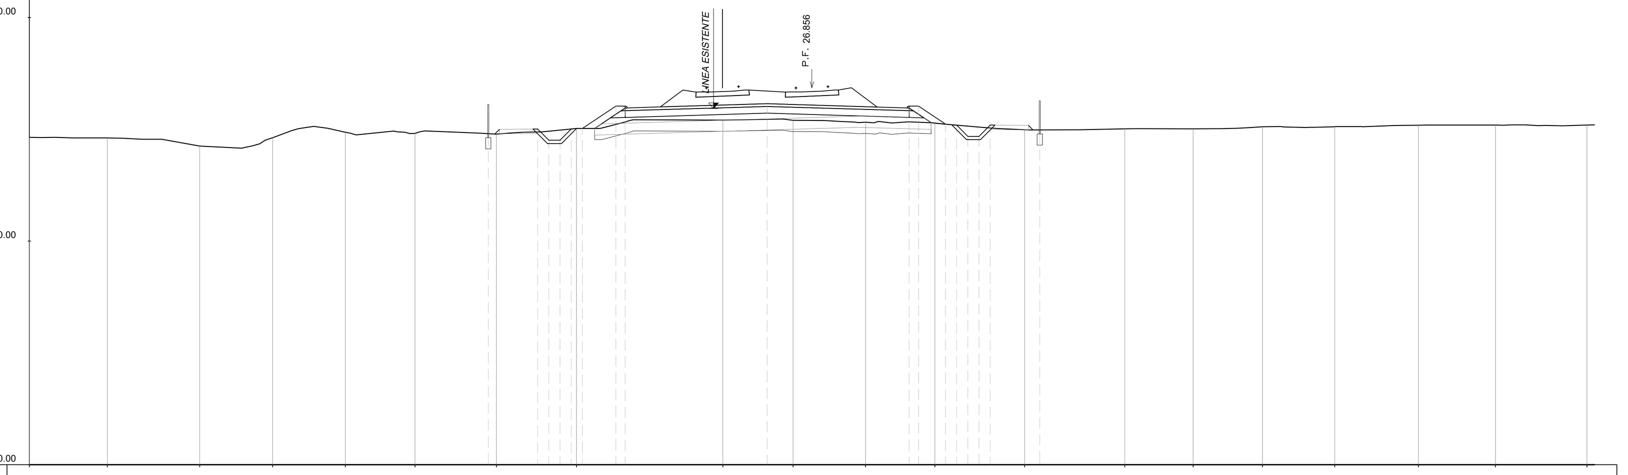

DATUM =20.00

Km 85+000
SEZ. 599

DATUM =10.00

QUOTE TERRENO	24.64 24.62 24.25 24.63 24.87 24.82 24.78 25.04 25.41 25.41 25.32 25.28 24.98 25.03 25.03 25.12 25.12 25.18 25.19 25.19
DIST. PROGRESSIVE TERRENO	-35.00 -31.51 -27.38 -24.12 -20.87 -17.75 -14.11 -10.53 -3.98 -0.84 2.40 5.50 9.52 13.99 17.05 20.15 23.39 27.13 30.57 34.66
QUOTE PROGETTO	24.81 25.02 24.52 24.52 25.02 25.04 26.04 25.96 26.15 25.96 26.04 25.23 25.19 24.69 24.69 25.19 24.98
DIST.PROGRESSIVE PROGETTO	-14.48 -12.26 -11.76 -11.26 -10.76 -10.26 -8.77 -8.35 -2.00 4.35 4.77 5.98 6.48 6.98 7.48 7.98 10.19
DISTANZA BINARI	-4.00 0.00

AREA
Scavo 0.00 mq
Rilevato 3.89 mq
SubBallast: 1.55 mq
Inerbimento: 0.96 mq
SuperCompattato: 4.07 mq
Stradello: 0.64 mq
Scotico: 7.54 mq
Scavo fossi 0.82 mq
Anticapillare: 7.41

DATUM =40.00

DATUM =30.00

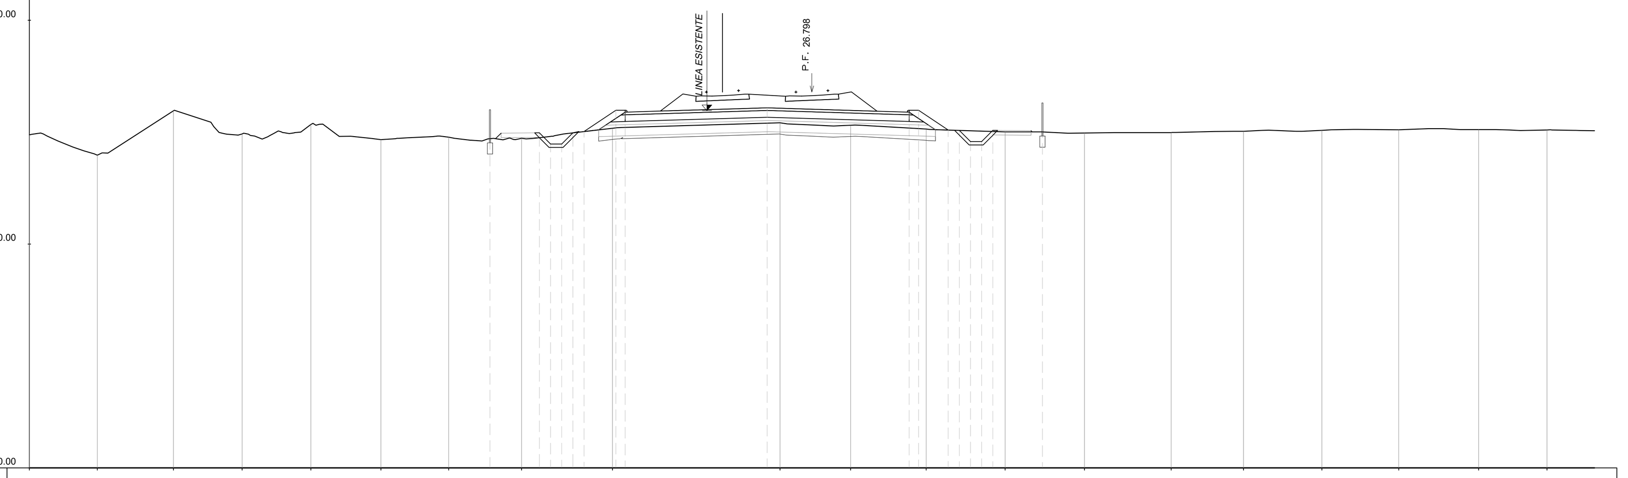

DATUM =20.00

Km 85+050
SEZ. 600

DATUM =10.00

QUOTE TERRENO	24.88 23.97 25.95 24.92 25.34 24.67 24.78 24.73 25.18 25.42 25.31 25.14 25.02 24.96 24.99 25.04 25.08 25.11 25.12 25.10
DIST. PROGRESSIVE TERRENO	-35.00 -31.96 -28.56 -25.49 -22.41 -19.28 -16.25 -12.98 -8.92 -1.42 1.73 5.11 8.65 12.19 16.07 19.30 22.81 26.24 29.82 32.88
QUOTE PROGETTO	24.71 24.97 24.47 24.47 24.97 25.03 25.98 25.90 26.09 25.90 25.98 25.10 25.08 24.58 24.58 25.08 25.01
DIST.PROGRESSIVE PROGETTO	-14.40 -12.19 -11.69 -11.19 -10.69 -10.19 -8.77 -8.35 -2.00 4.35 4.77 6.09 6.59 7.09 7.59 8.09 10.31
DISTANZA BINARI	-4.00 0.00

COMMITTENTE:

RFI RETE FERROVIARIA ITALIANA
GRUPPO FERROVIE DELLO STATO ITALIANE

PROGETTAZIONE:

ITALFERR
GRUPPO FERROVIE DELLO STATO ITALIANE

CUP: J84H17000930009

U.O. INFRASTRUTTURE NORD

PROGETTO DEFINITIVO

RADDOPPIO LINEA CODOGNO - CREMONA - MANTOVA
TRATTA PIADENA - MANTOVA

CORPO STRADALE FERROVIARIO
Sezioni trasversali - Tav. 101/116

SCALA: 1:200

COMMESSA	LOTTO	FASE	ENTE	TIPO DOC.	OPERA/DISCIPLINA	PROGR.	REV.
NM25	03	D	26	W9	CS0000	101	A

Rev.	Descrizione	Redatto	Data	Verificato	Data	Approvato	Data	Autorizzato Data
A	Emissione Esecutiva	G. Coppa	Aprile 2020	A.Malcangi	Aprile 2020	M. Berlingieri	Aprile 2020	A. Perego Aprile 2020

File: NM2503D26W9CS0000101A | n. Elab.: