



PIANTA SCAVALCO STANDARD SU BARRIERA HS BS-145-450-2
SCALA 1:50

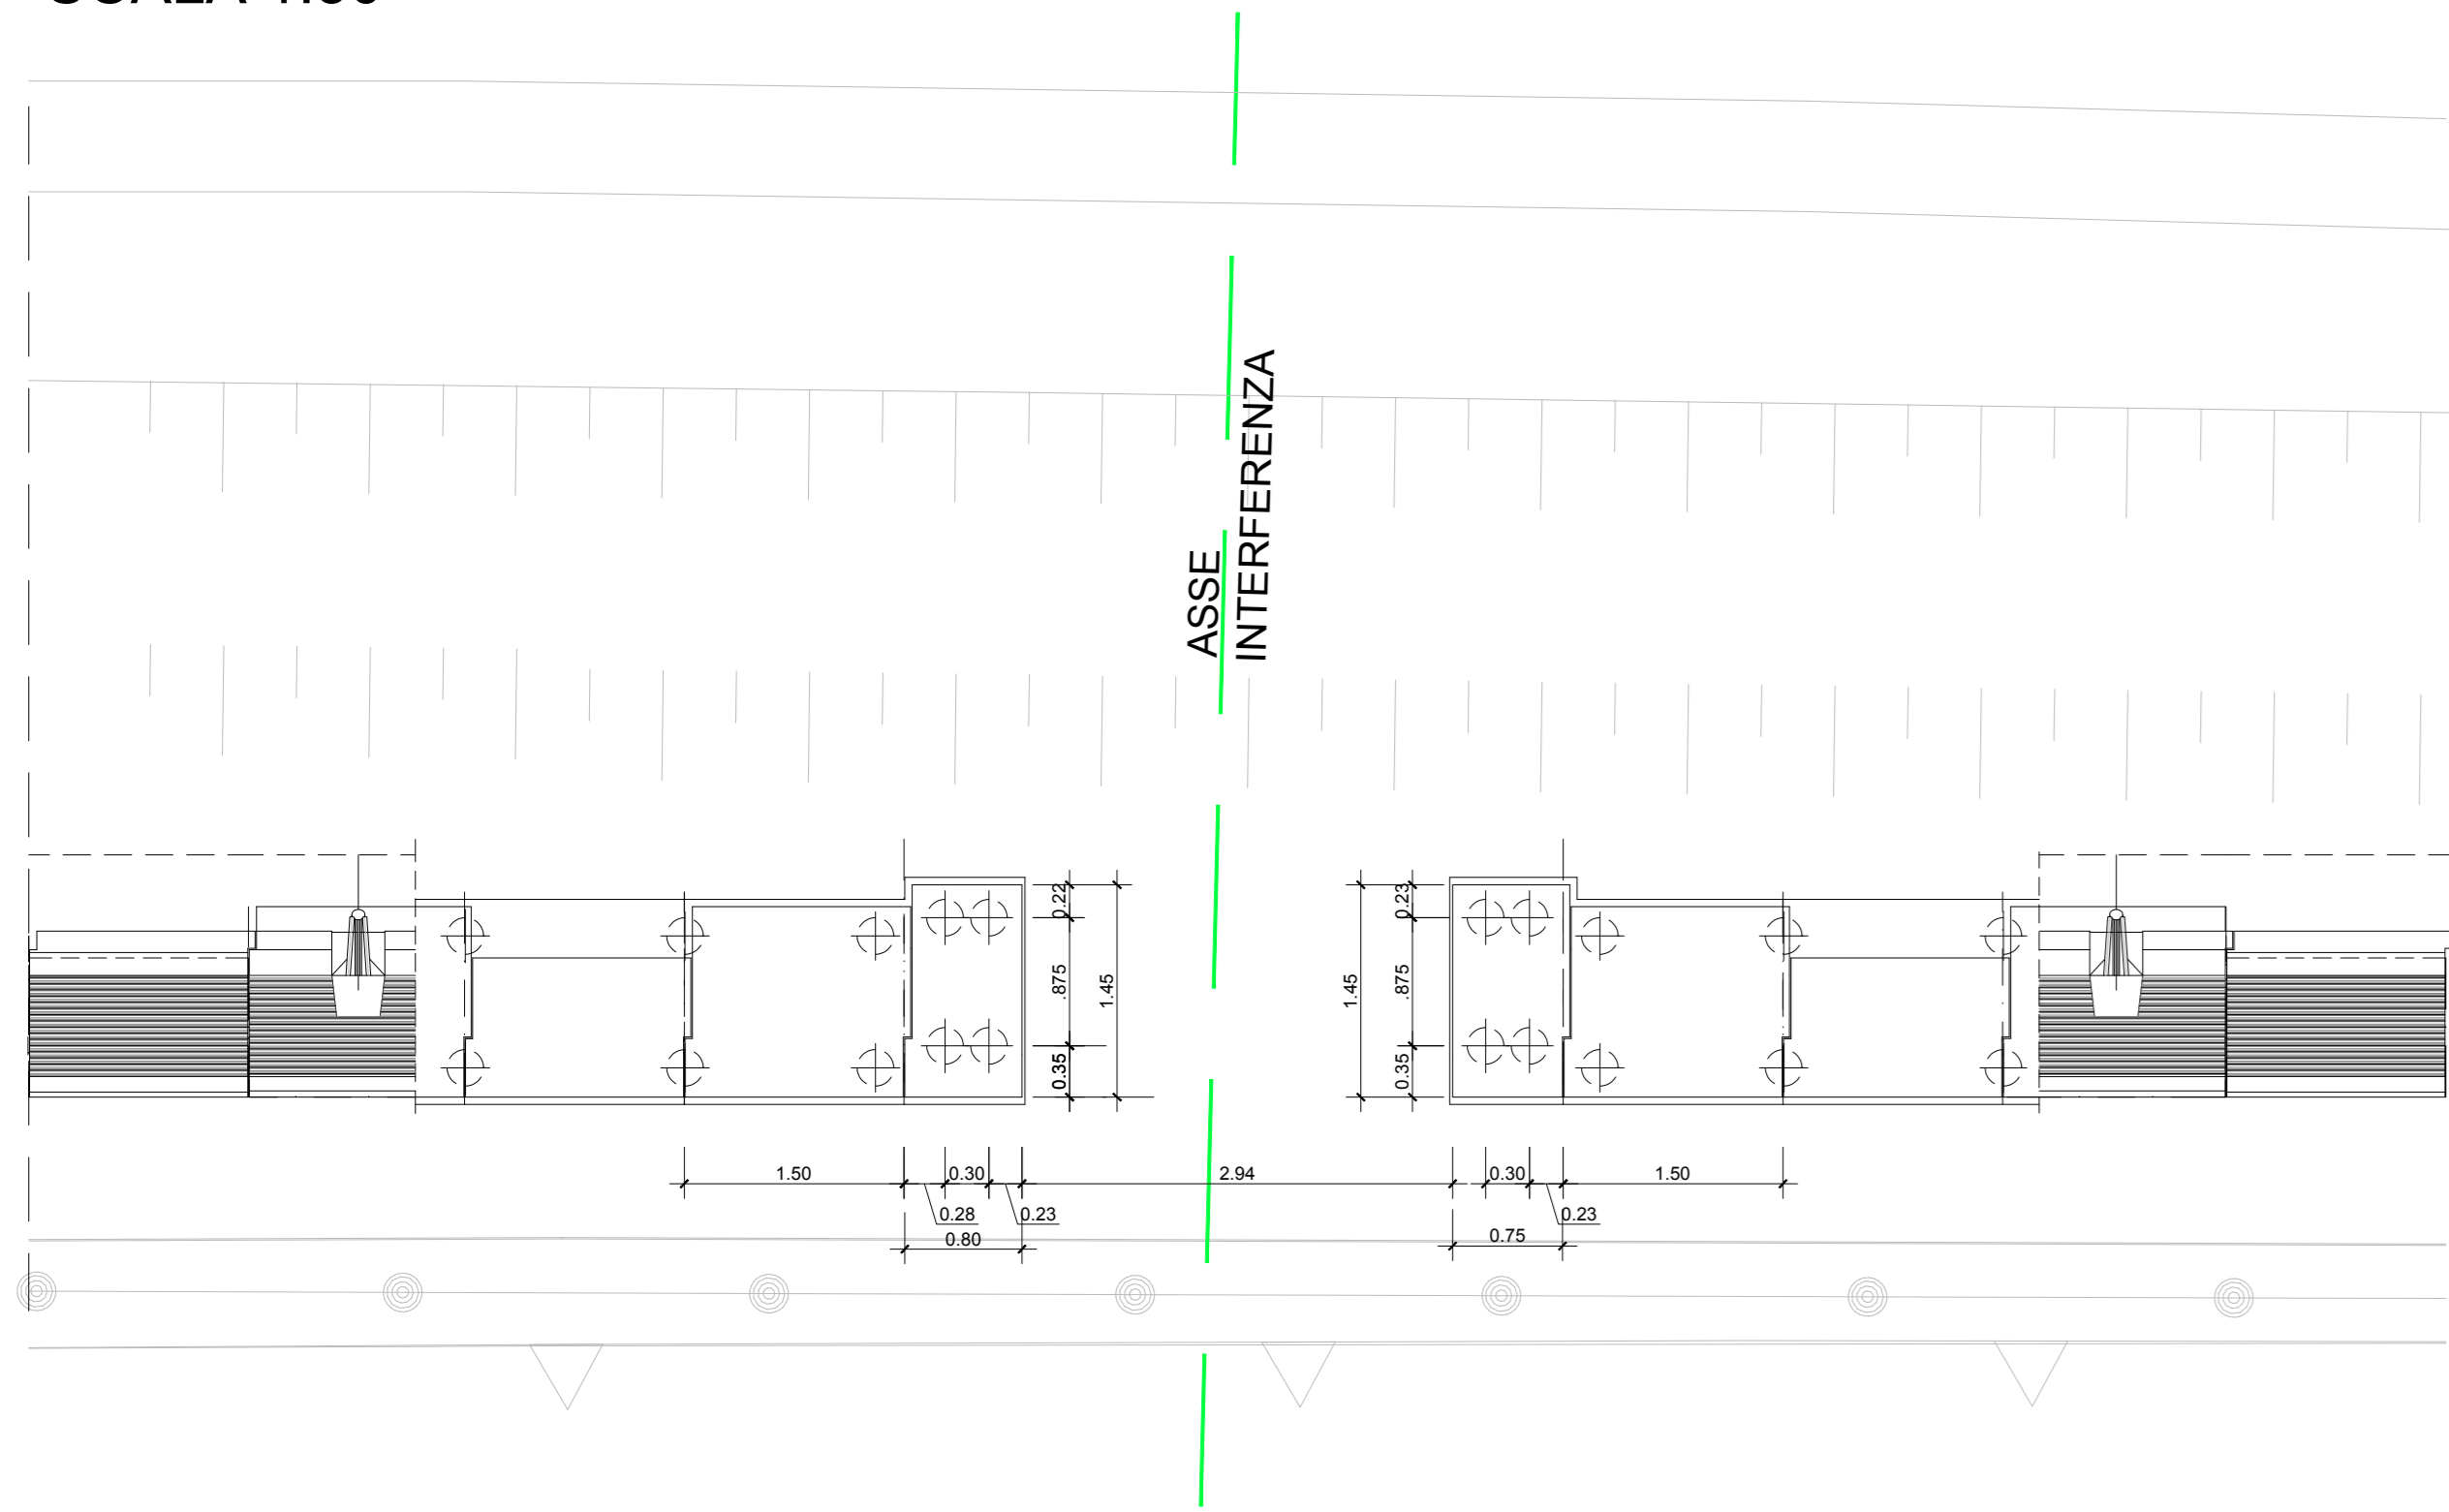


PIANTA SCAVALCO STANDARD SU BARRIERA HS BS-125-450-2
SCALA 1:50

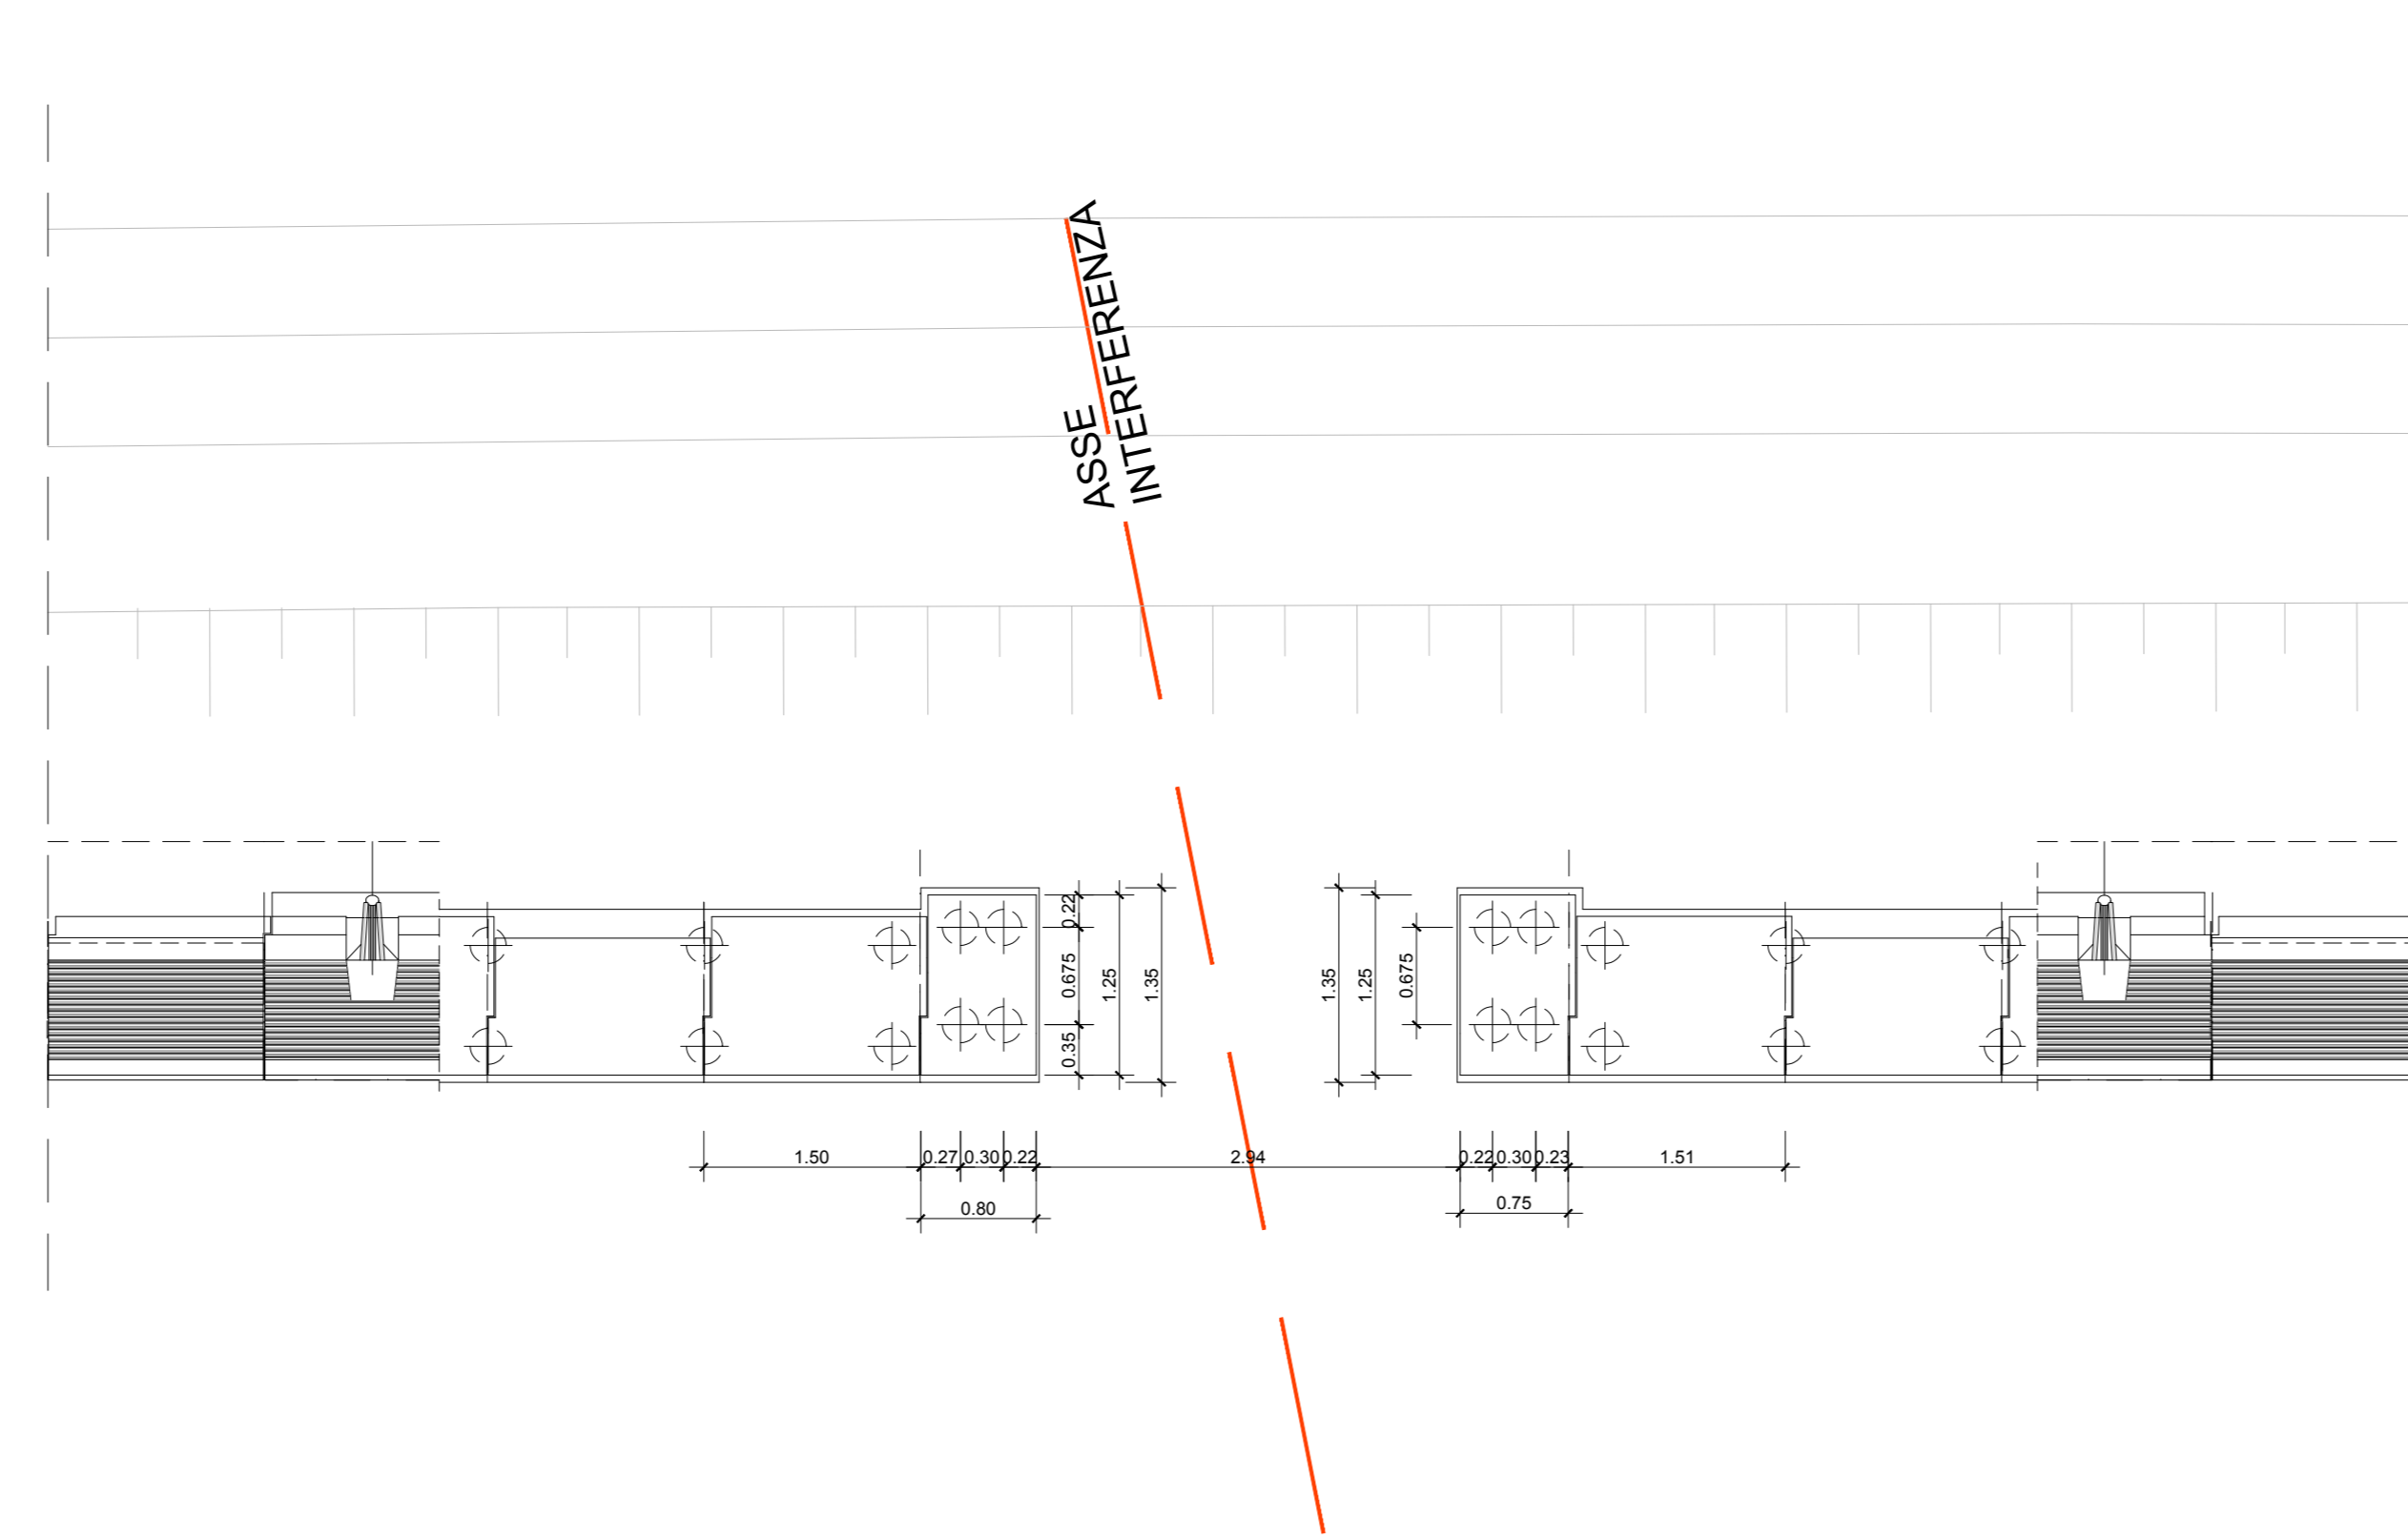


PIANTA SCAVALCO 7.5m
SCALA 1:50




PROSPETTO SCAVALCO STANDARD SU BARRIERA HS BS-145-450-2
SCALA 1:50

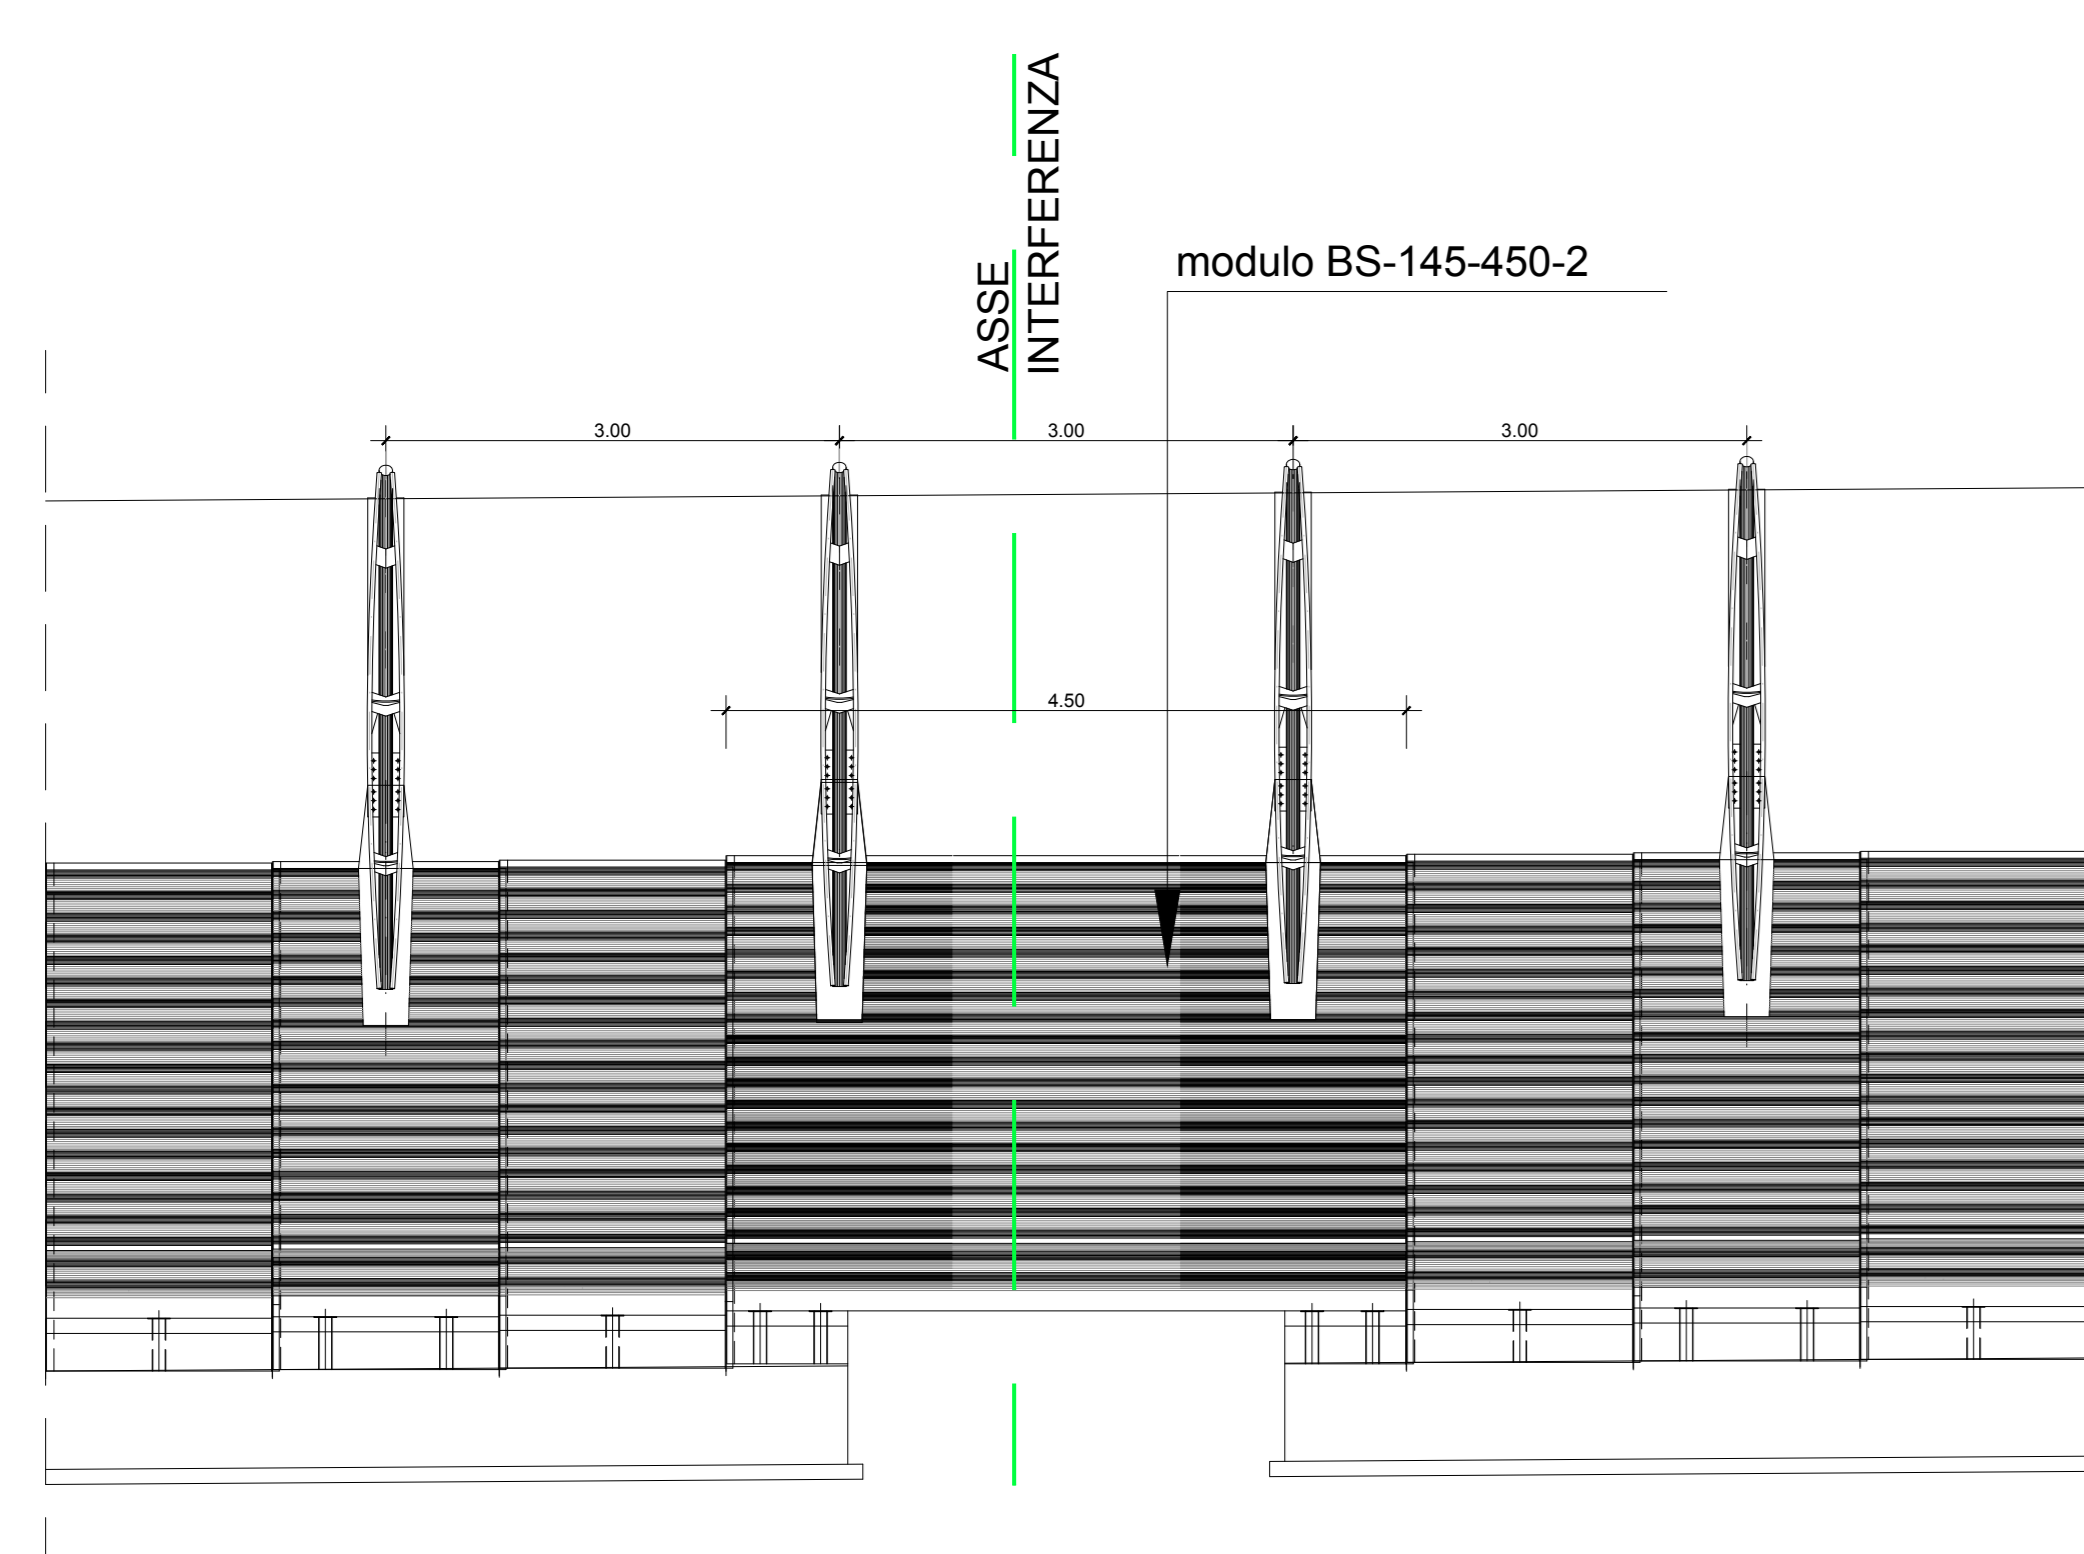

PROSPETTO SCAVALCO STANDARD SU BARRIERA HS BS-125-450-2
SCALA 1:50

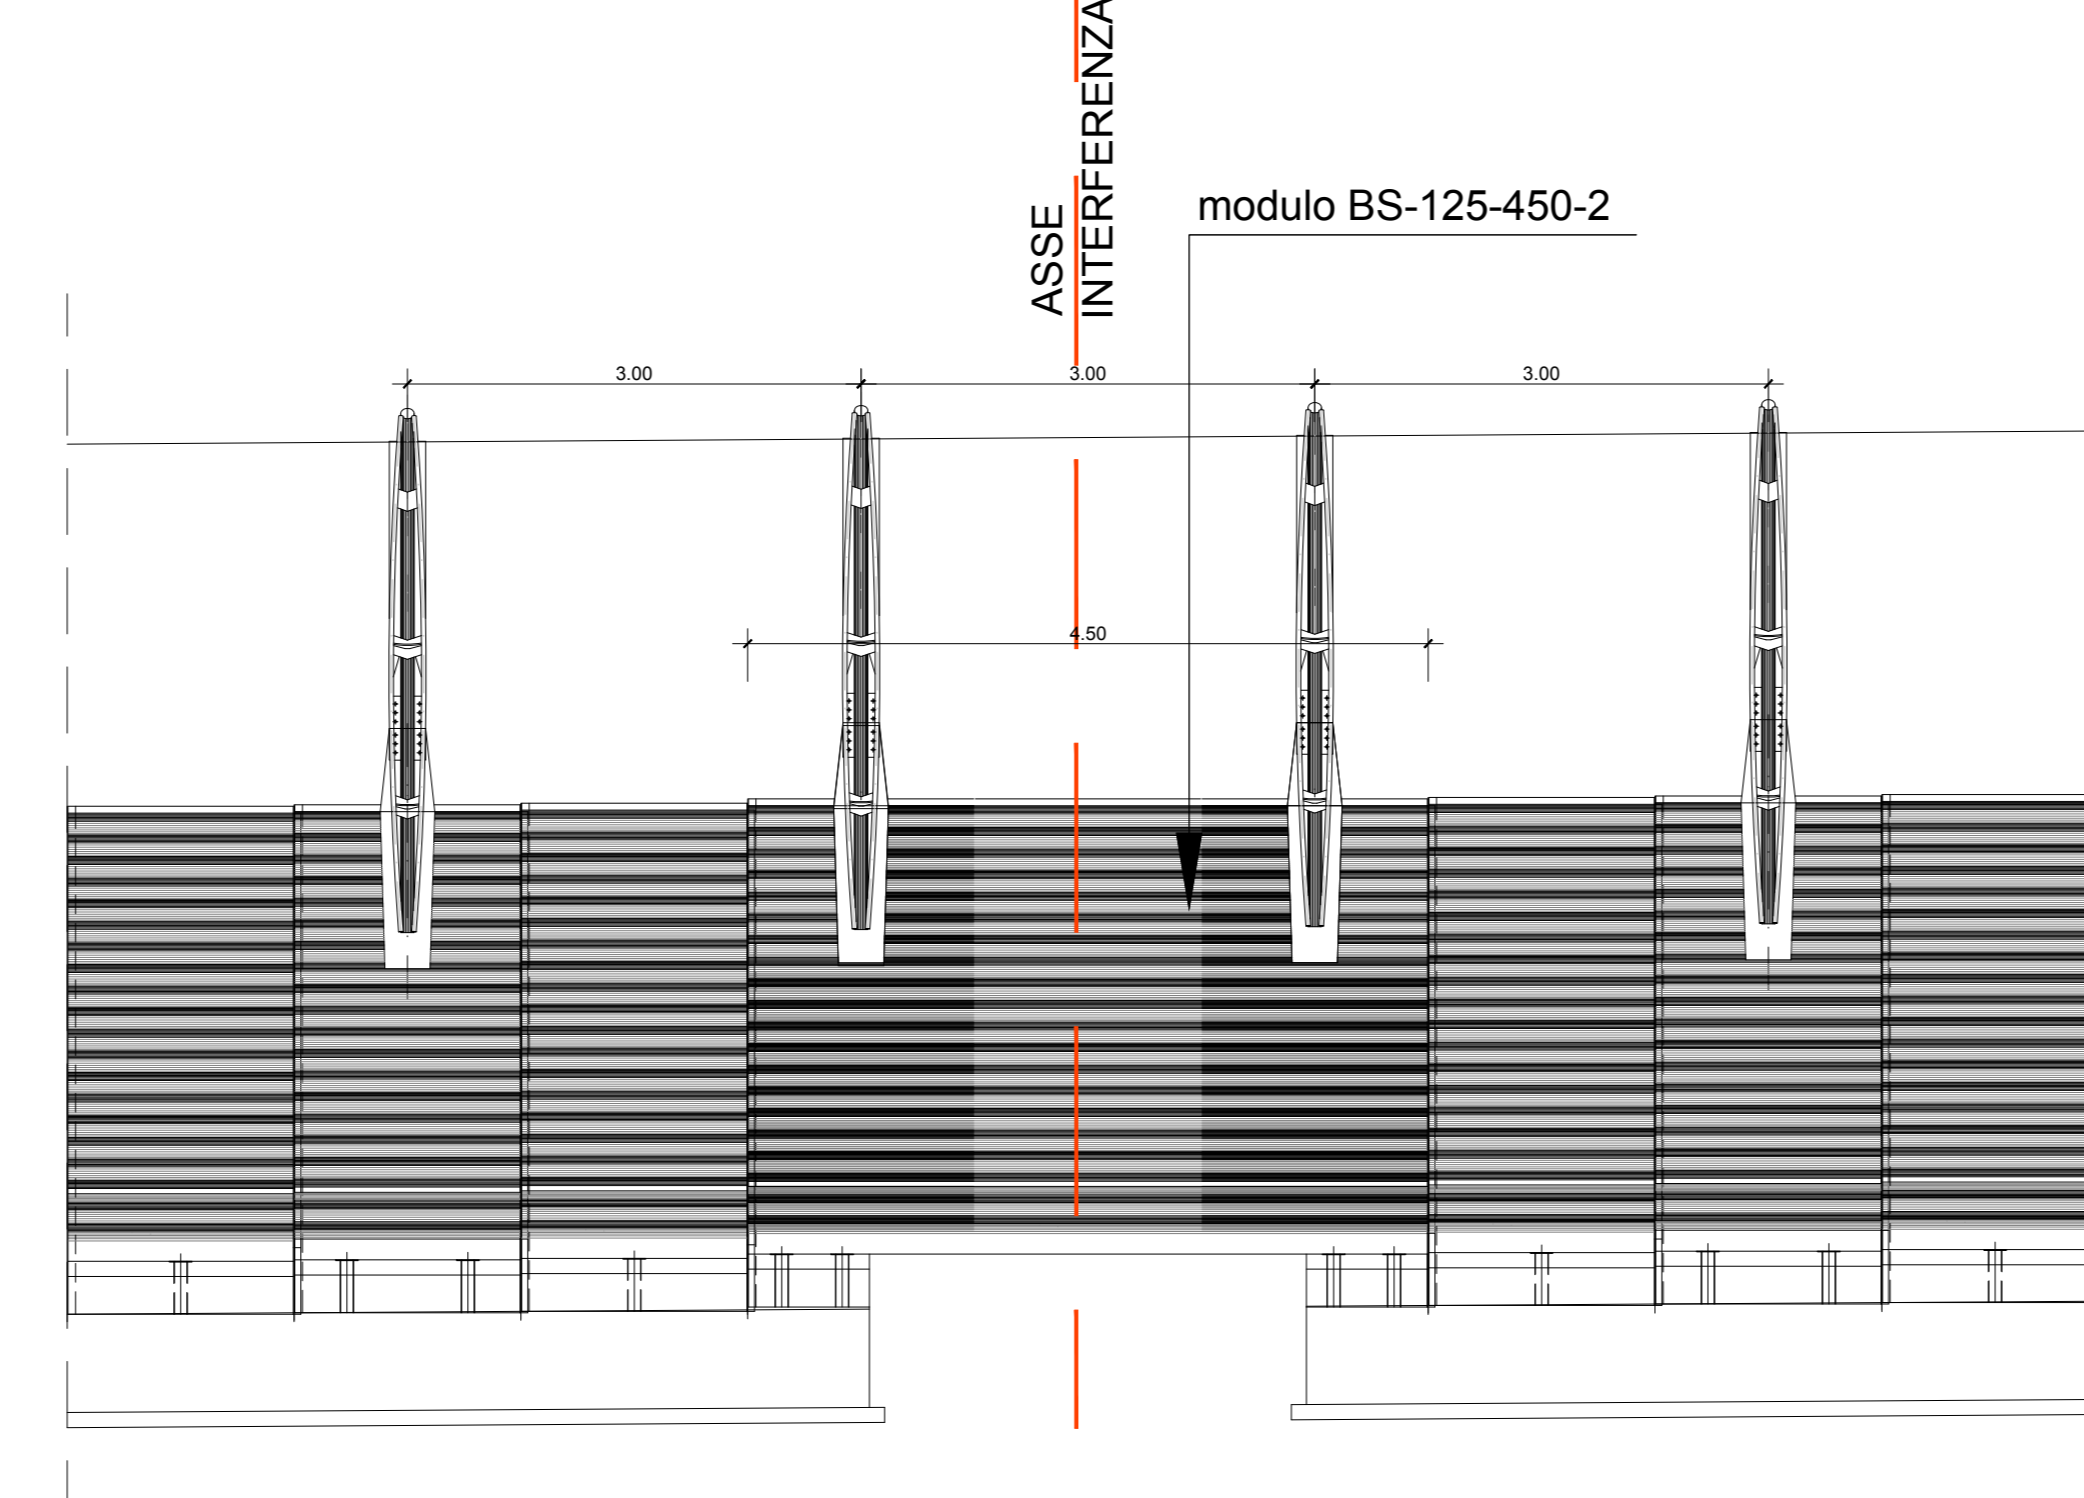

PROSPETTO SCAVALCO 7.5m
SCALA 1:50

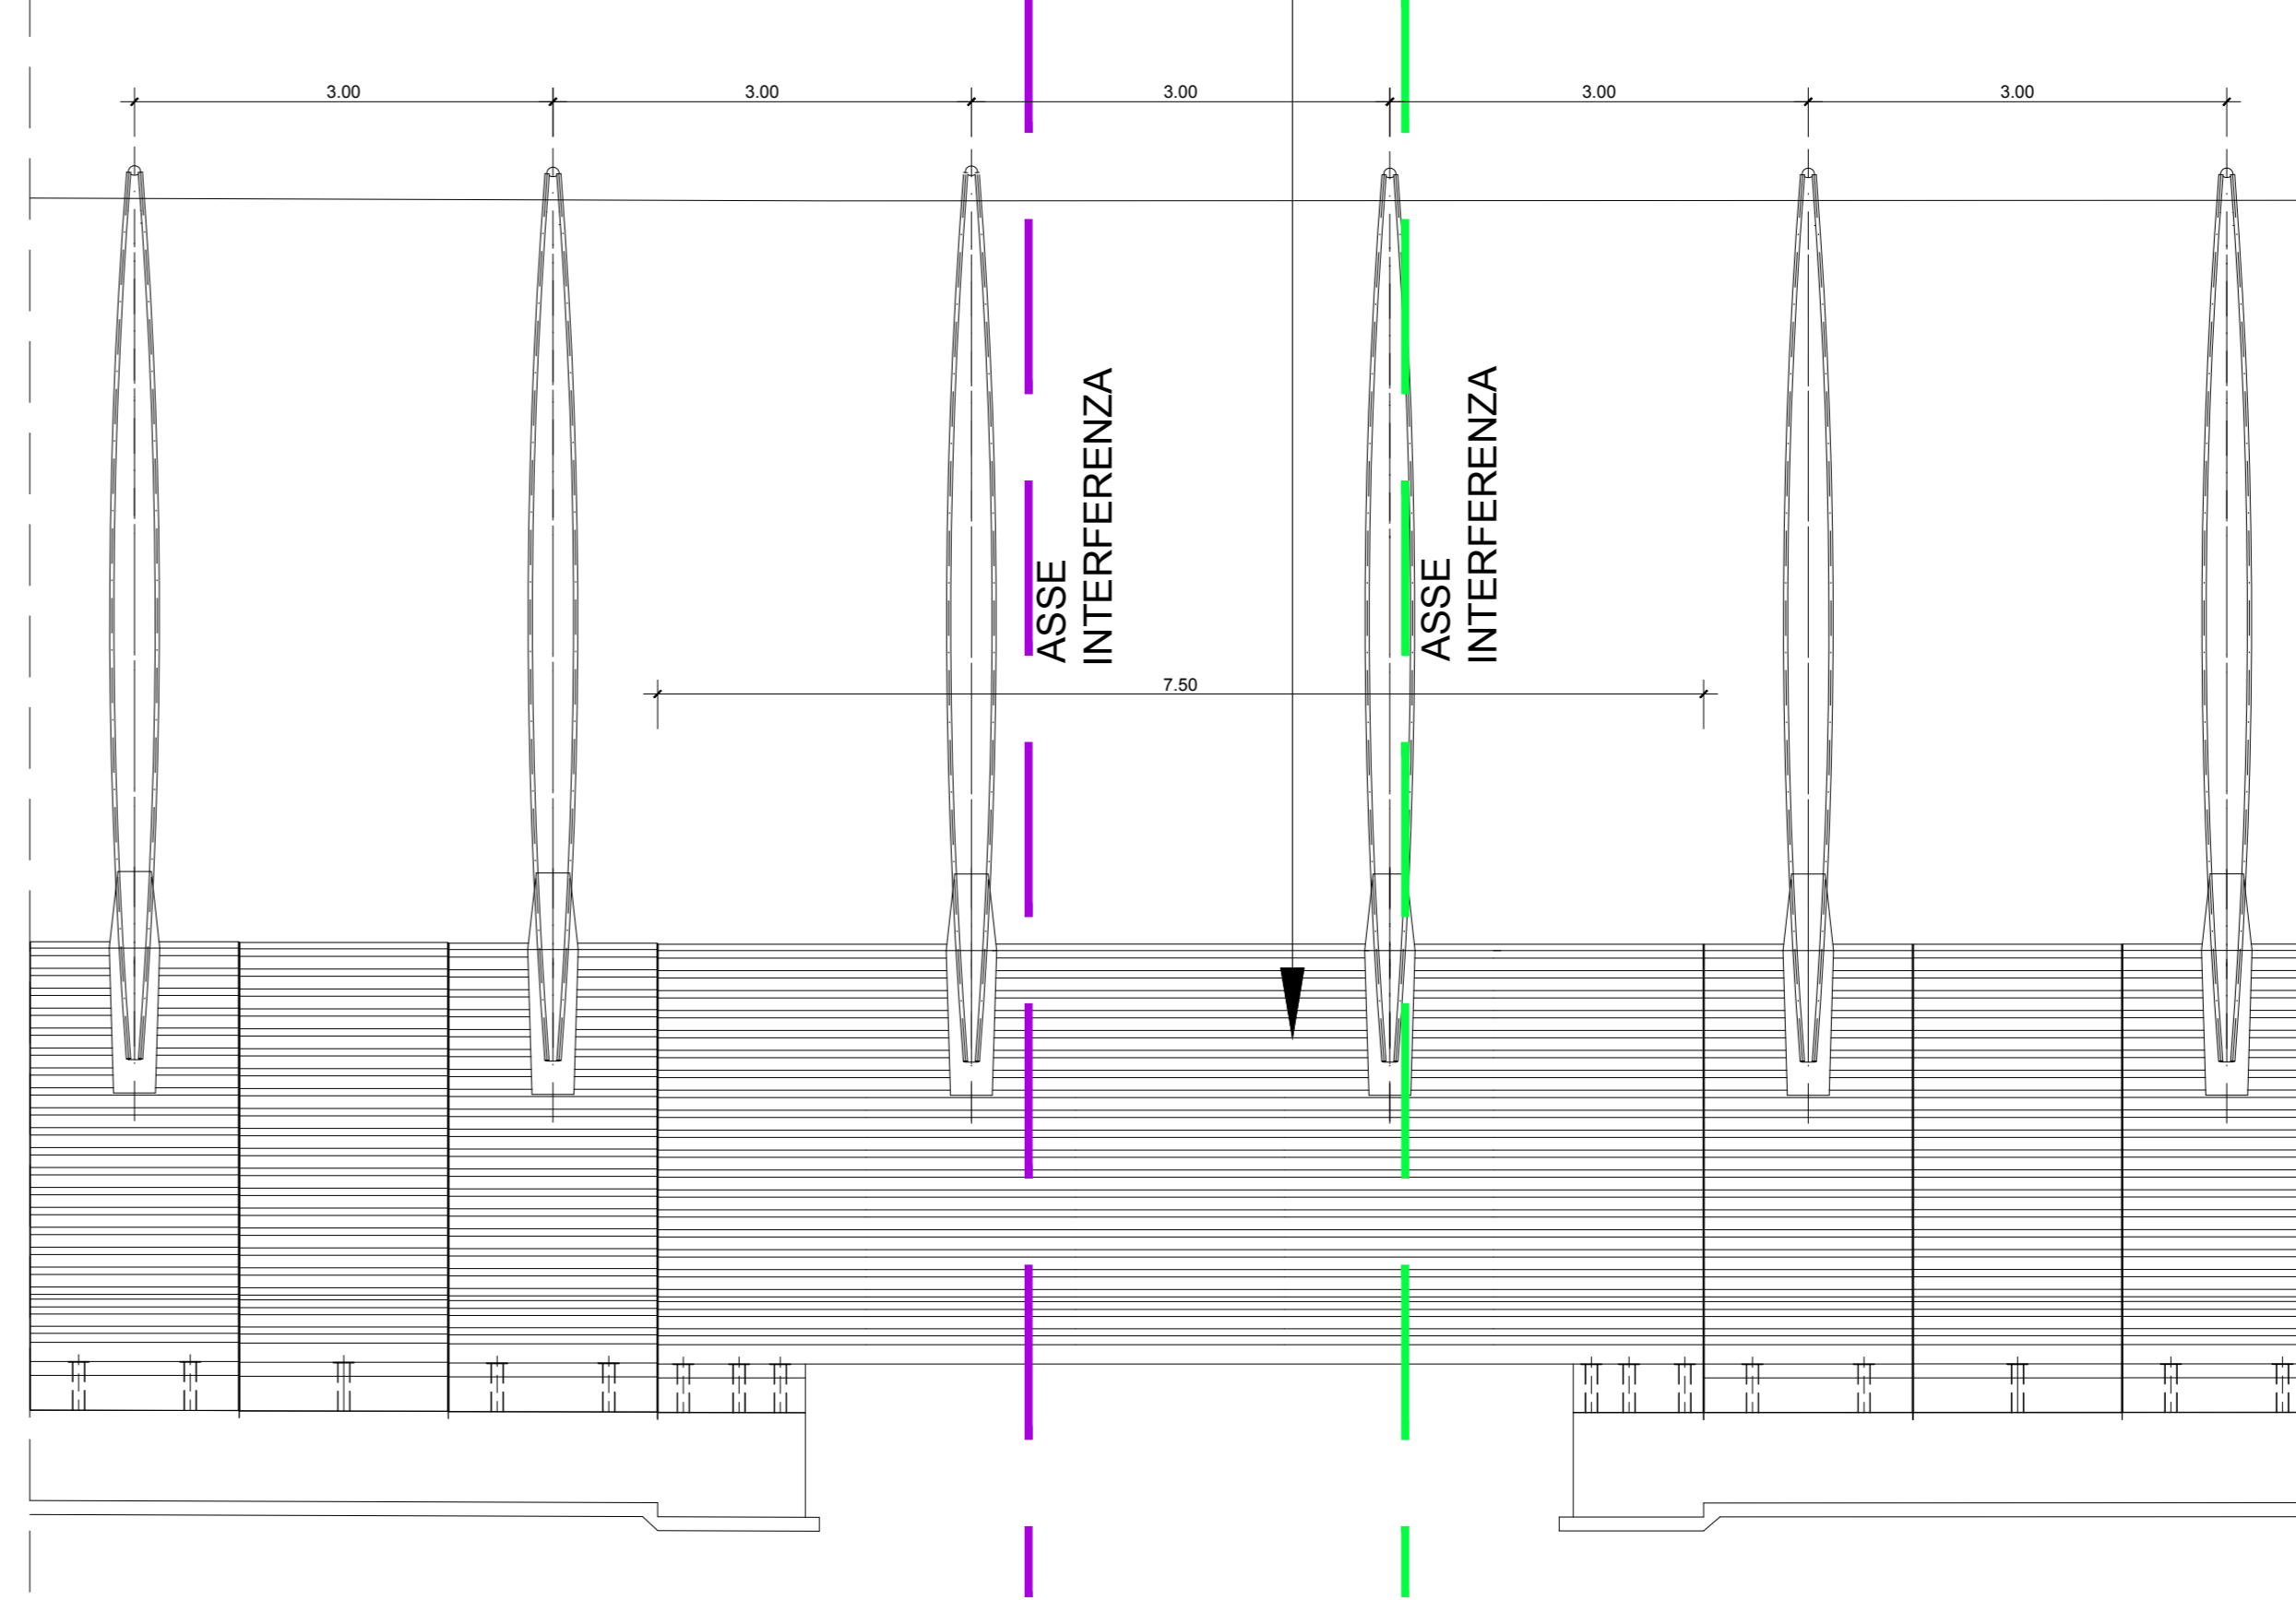

TIPOLOGIA SCAVALCO	LUNGHEZZA	AUTENZA BARRIERA	TIPOLOGIA BARRIERA	PROGRESSIVA	BINARIO
Scavalco standard	7.50	H11	RETTIFICATA	70+085.32	Pari
Scavalco standard	4.50	H18	RETTIFICATA	72+194.27	Pari
Scavalco standard	4.50	H12	RETTIFICATA	74+364.61	Pari
Scavalco standard	4.50	H12	RETTIFICATA	74+660.78	Pari
Scavalco standard	4.50	H17	RETTIFICATA	74+979.53	Pari
Scavalco standard	4.50	H11	RETTIFICATA	74+979.53	Dispari
Scavalco standard	4.50	H12	RETTIFICATA	75+390.17	Pari
Scavalco standard	4.50	H11	RETTIFICATA	75+390.17	Dispari
Scavalco standard	4.50	H12	RETTIFICATA	75+687.44	Pari
Scavalco standard	4.50	H11	RETTIFICATA	75+687.44	Dispari
Scavalco standard	4.50	H13	RETTIFICATA	82+872.11	Pari
Scavalco standard	4.50	H13	RETTIFICATA	82+872.11	Dispari
Scavalco standard	4.50	H16	RETTIFICATA	85+726.72	Pari
Scavalco standard	4.50	H16	RETTIFICATA	86+314.61	Dispari
Scavalco standard	7.50	H15	RETTIFICATA	86+988	Pari
Scavalco standard	7.50	H16	RETTIFICATA	86+988	Dispari

COMMITTENTE:  **RFI**
RETTA FERRARIANA ITALIANA
GRUPPO FERROVIE DELLO STATO ITALIANO

PROGETTAZIONE:  **ITALFER**
GRUPPO FERROVIE DELLO STATO ITALIANO

CUP: J84H17009

U.O. INFRASTRUTTURE NORD

PROGETTO DEFINITIVO

RADDOPPIO LINEA CODOGNO - CREMONA - MANTOVA
TRATTA PIADENA - MANTOVA

BARRIERE ANTIRUMORE
 Dettagli scavalchi standard

SCALA: 1:50

COMMESSA LOTTO FASE ENTE TIPO DOC. OPERADISCIPLINA PROGR. REV.
 NM25 03 D 26 BB BA0000 001 A

Rev.	Descrizione	Redatto	Data	Verificato	Data	Approvato	Data	Autore
A	Emersione Definitiva		Aprile 2023		Aprile 2023		Aprile 2023	A.F. AP

File: NM25030268BA000001A In. Etab: