




SEZIONE IN ASSE ACCESSO BARRIERA  
SU MURO  
scala 1:50  
TIPO 1

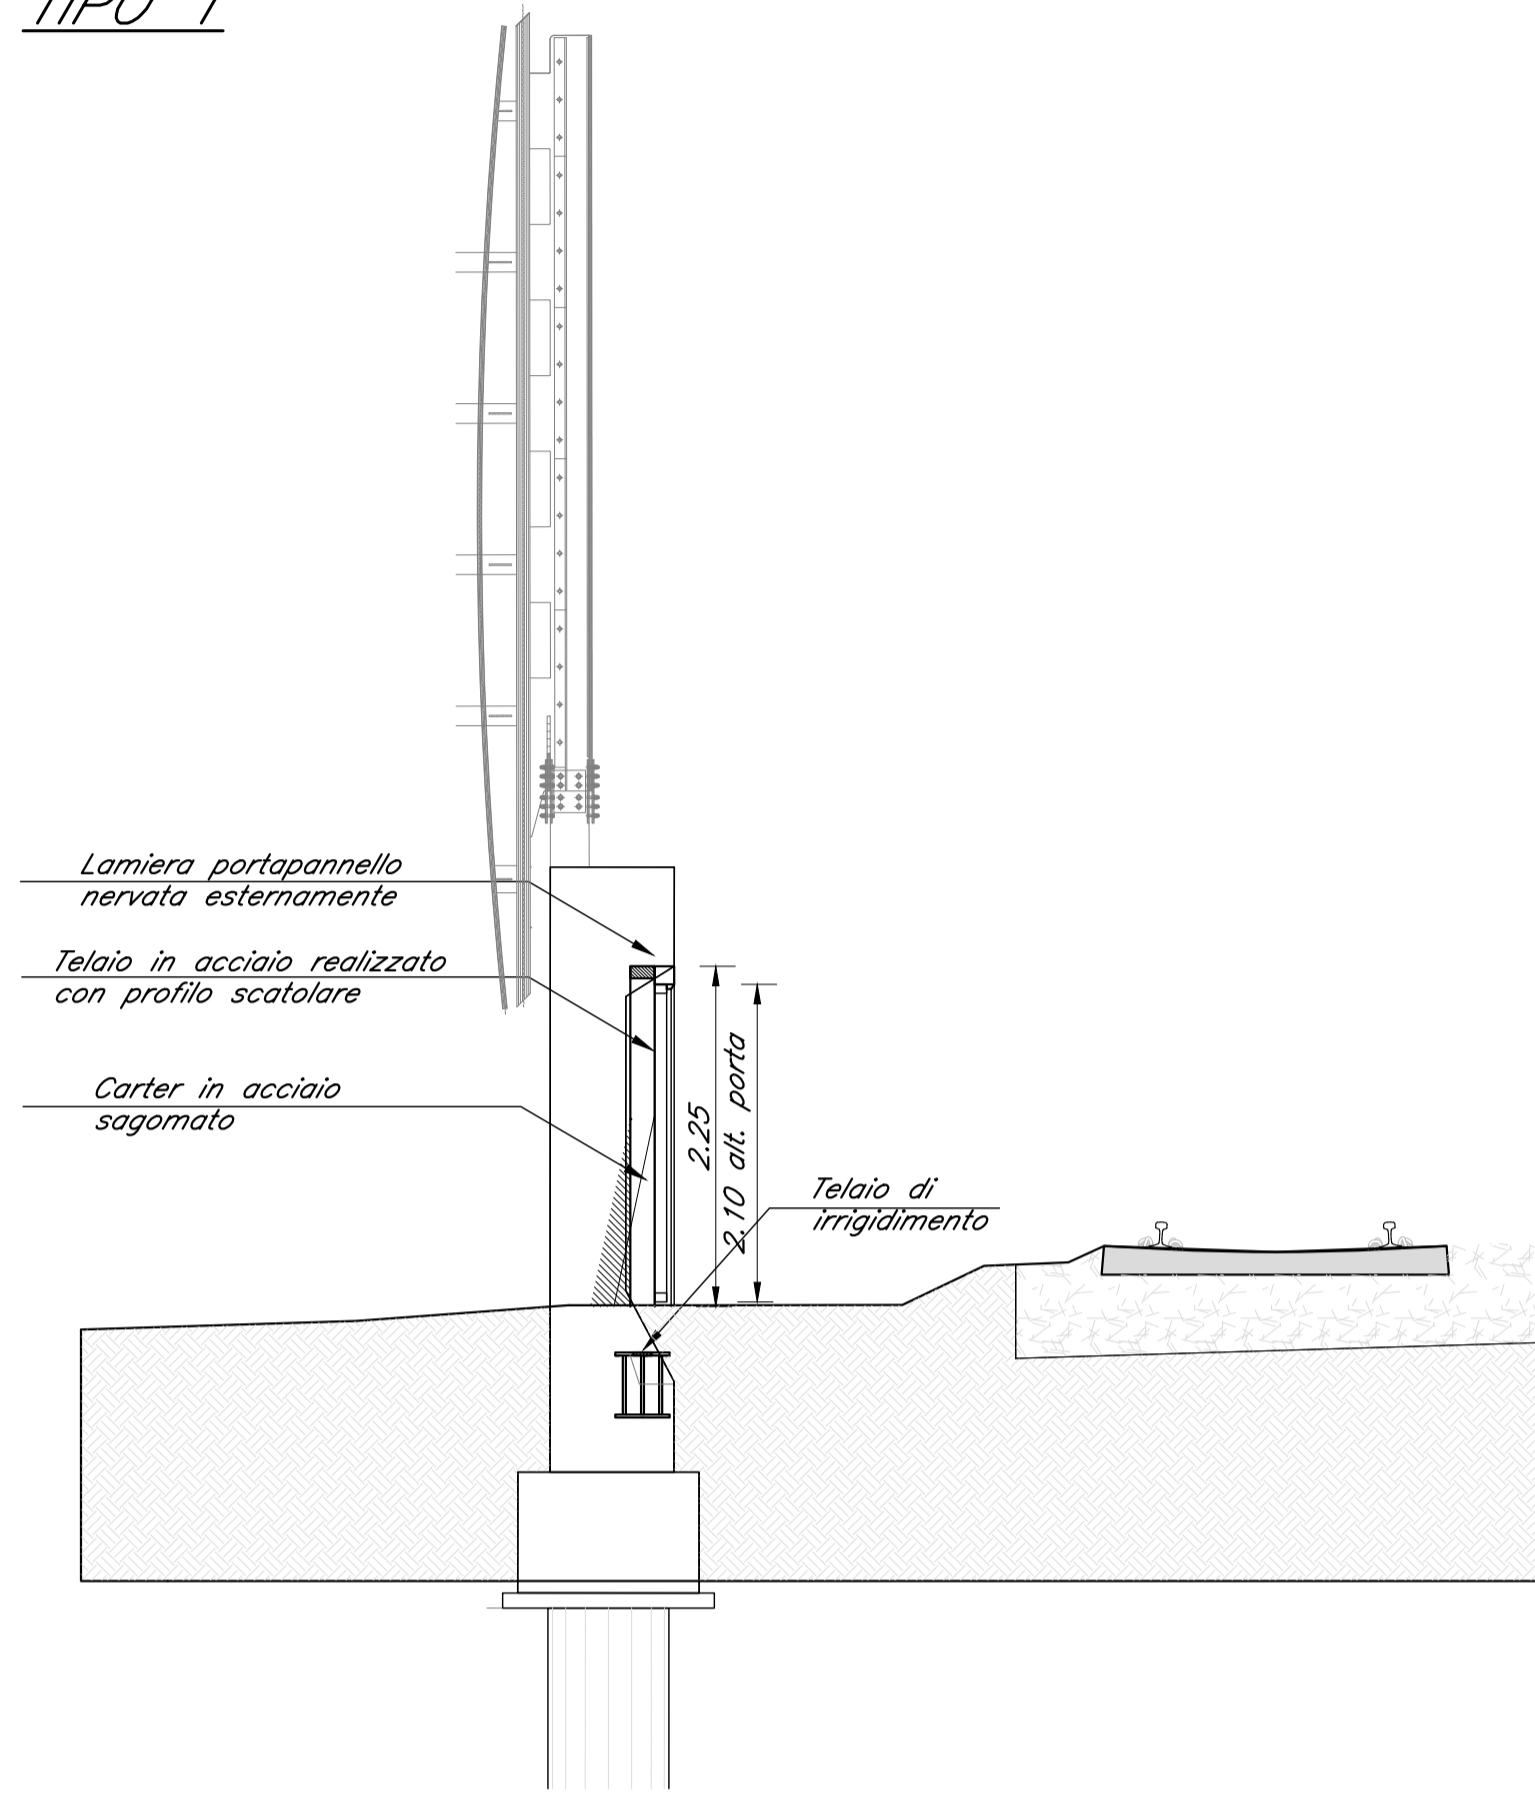


PROSPETTO IN ASSE ACCESSO BARRIERA SU MURO  
scala 1:50  
TIPO 1

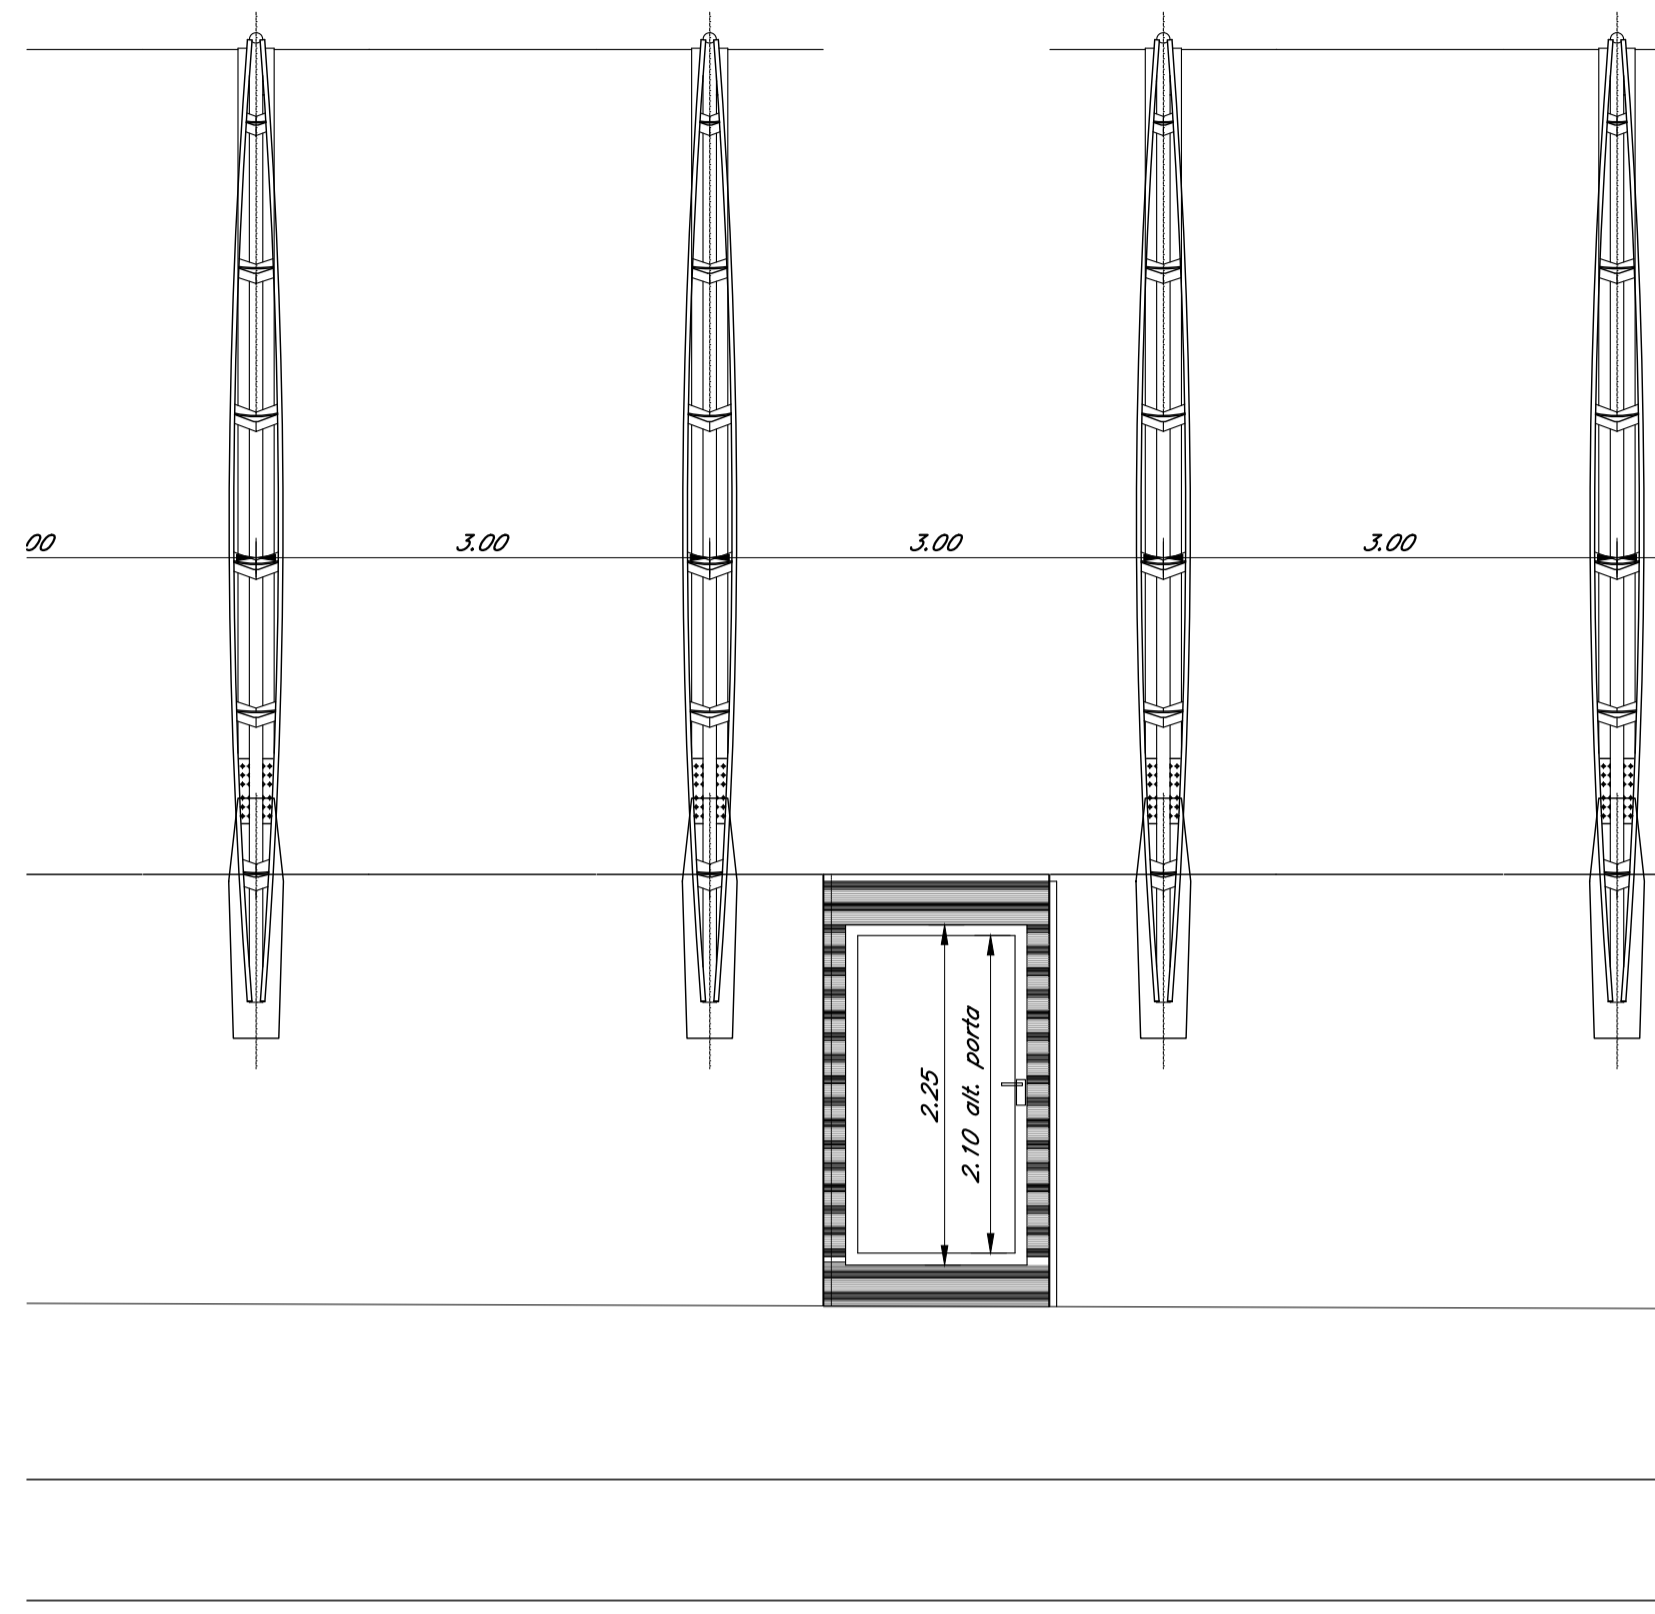

SEZIONE IN ASSE ACCESSO BARRIERA RT  
scala 1:50  
TIPO 2

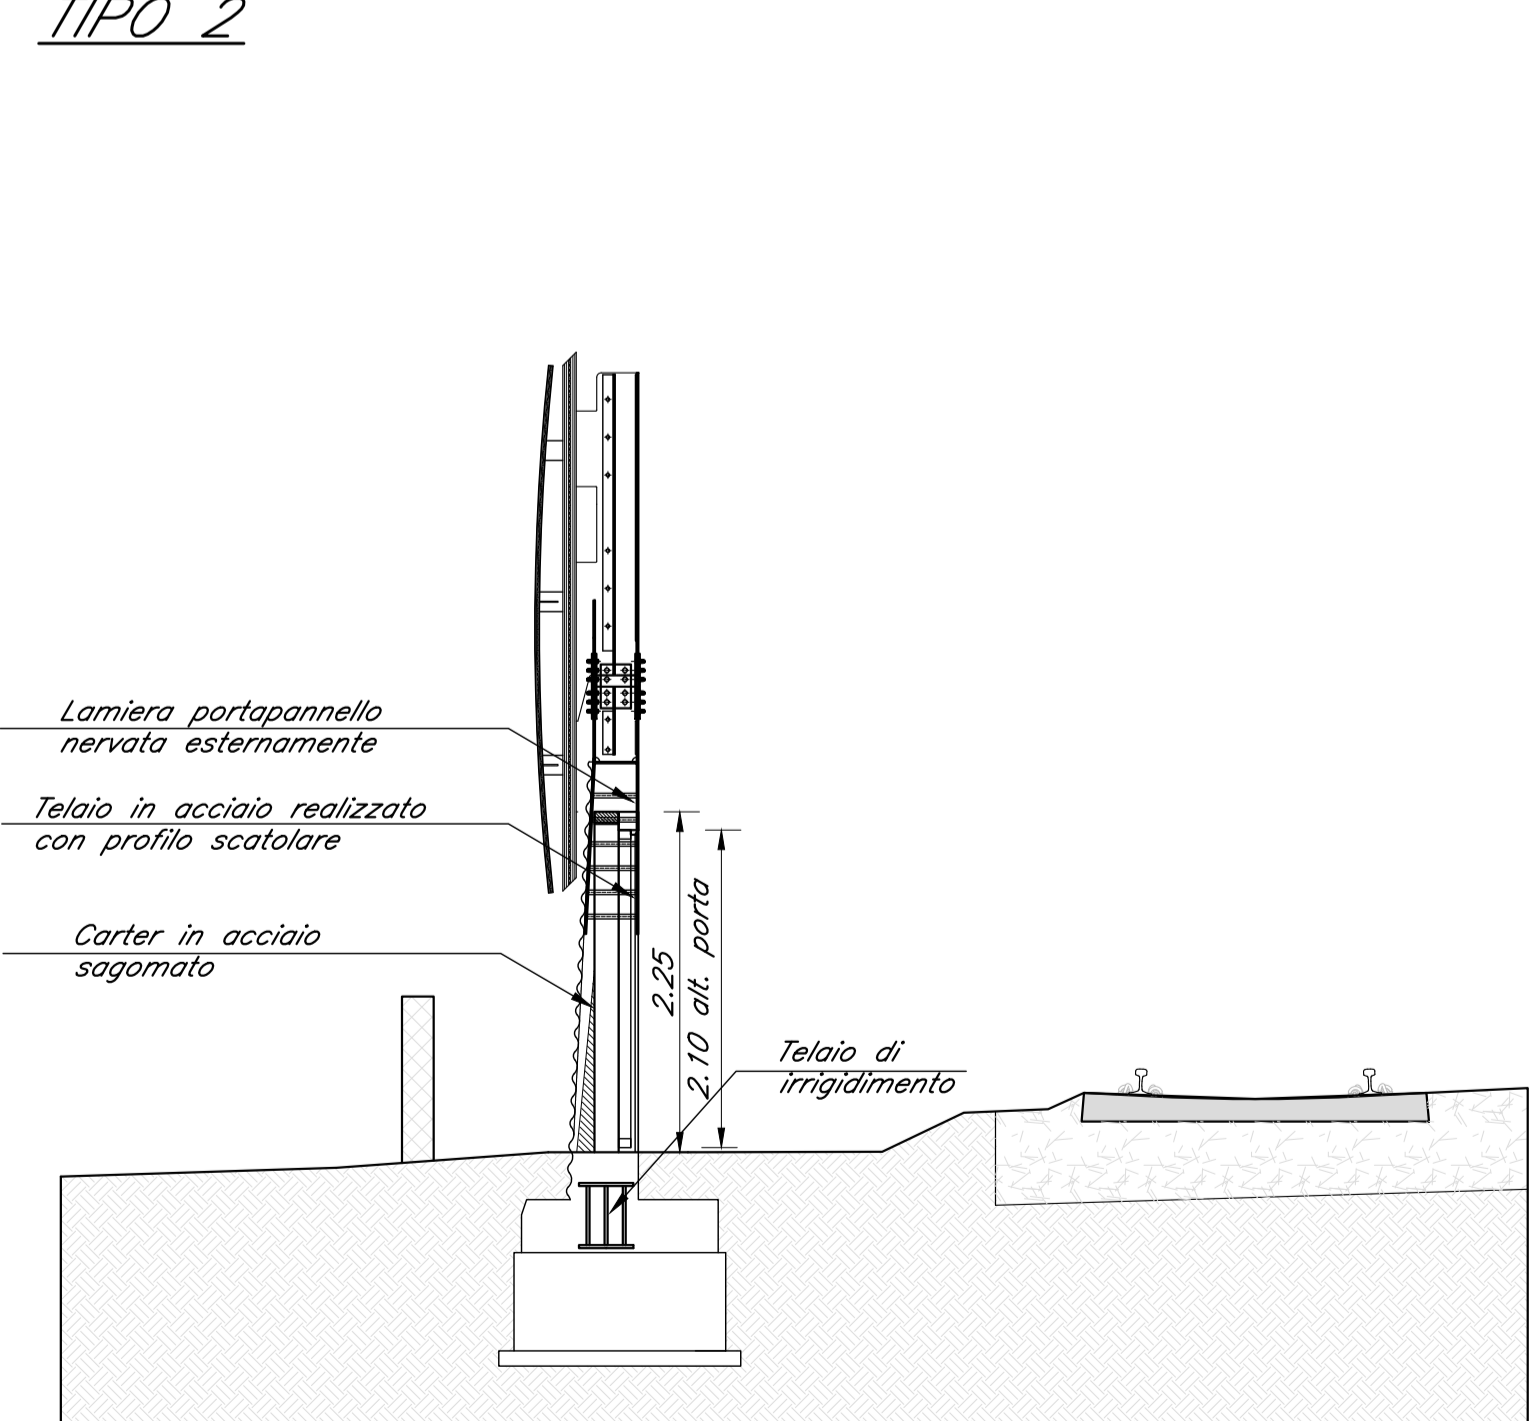


PROSPETTO IN ASSE ACCESSO BARRIERA RT  
scala 1:50  
TIPO 2

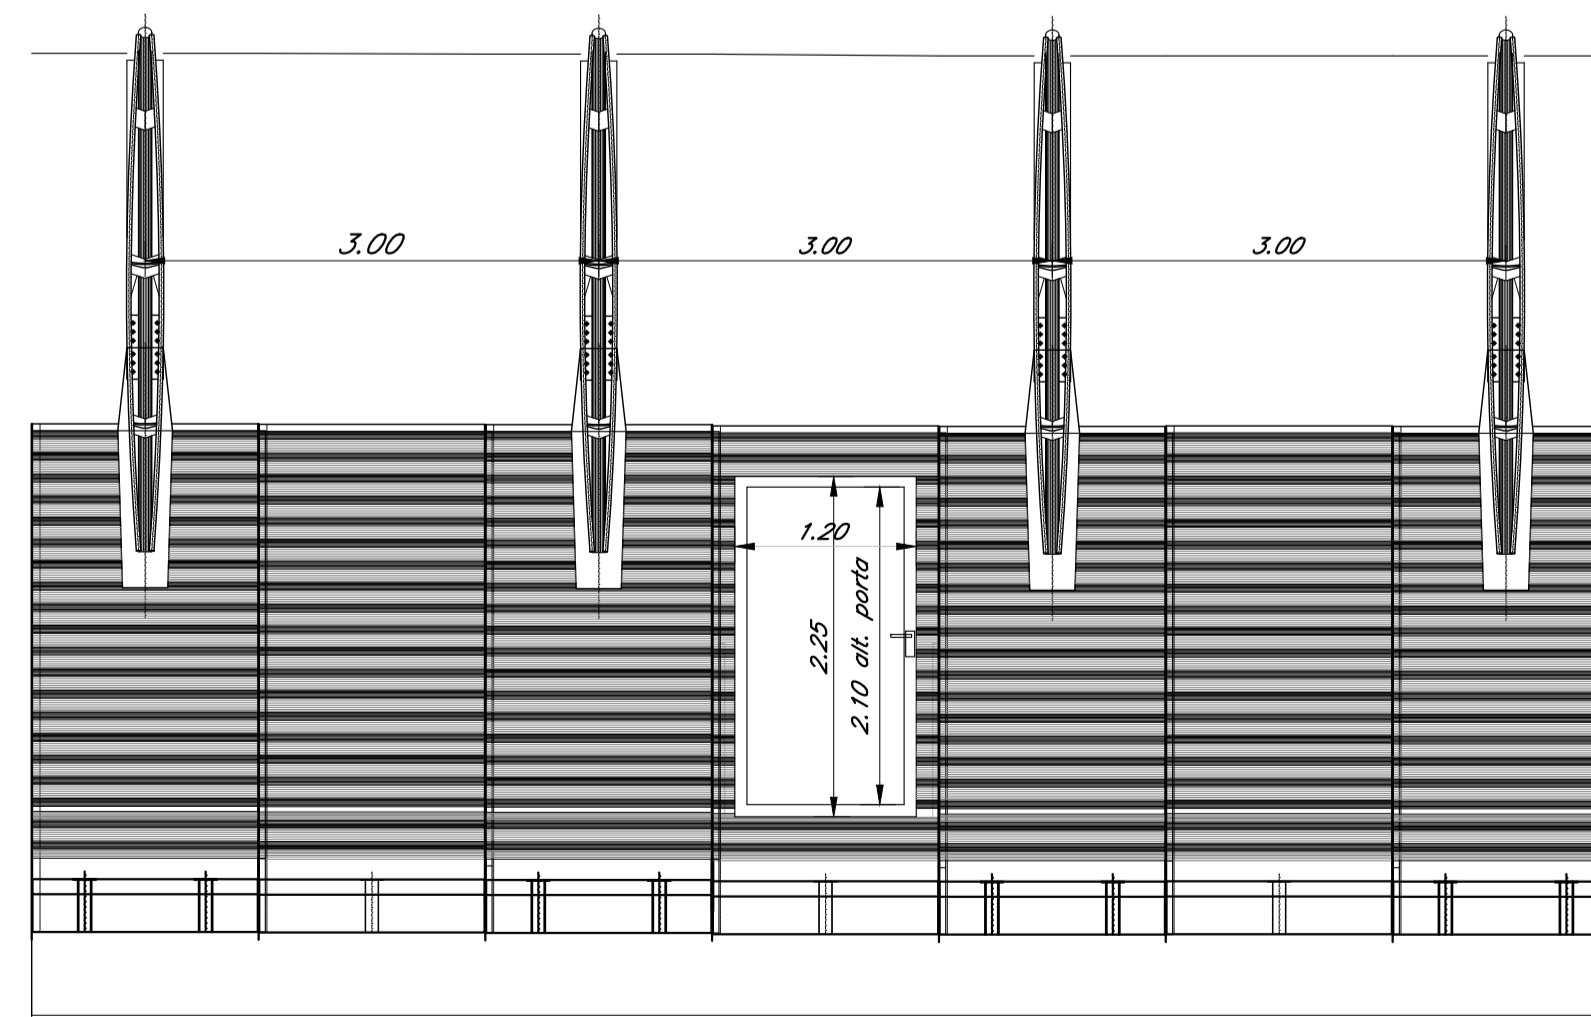

ACCESSI ALLA LINEA			
PROGRESSIVA	BP	BD	TIPO
54+550	✓		1
54+800	✓		1
54+800		✓	2
55+050	✓		1
55+050		✓	2
55+300	✓		1
55+550	✓	✓	2
55+800		✓	1
56+050		✓	1
56+280		✓	1
62+150	✓	✓	2
62+350	✓	✓	2
62+700		✓	2
62+850		✓	2
63+200		✓	2
63+200	✓		1
63+450	✓	✓	2
64+000	✓	✓	1
68+500	✓	✓	2
68+700	✓		2
68+700		✓	1
68+950	✓		2
68+950		✓	1
69+200		✓	1
69+500	✓	✓	2
69+700	✓	✓	2
69+950	✓		2
70+150	✓		2
70+400	✓		1
71+300	✓	✓	2
73+550	✓		2
73+800	✓		2
74+550	✓		2
74+850	✓		1
74+850		✓	2
75+100		✓	2
75+350	✓	✓	2
75+600	✓	✓	2
75+850	✓	✓	2
76+900	✓		2
77+150	✓	✓	2
78+100	✓	✓	1
78+350	✓	✓	1
78+900		✓	1
79+150		✓	1
79+450	✓		2
79+700	✓		2
80+950	✓		2
81+150	✓		2
82+750	✓	✓	2
83+000	✓	✓	2
83+250		✓	2
85+300	✓		2
85+550	✓		1
85+800		✓	1
86+050		✓	1
86+600	✓	✓	2
86+850	✓	✓	2
87+100	✓	✓	2
87+350	✓		2
87+600	✓		2
87+850	✓		2
88+100	✓		1
88+350	✓	✓	1
88+700	✓	✓	2
88+850	✓	✓	2
89+100	✓	✓	2
89+350	✓	✓	2

COMMITTENTE:  
  
RETE FERROVIARIA ITALIANA  
GRUPPO FERROVIE DELLO STATO ITALIANE

PROGETTAZIONE:  
  
GRUPPO FERROVIE DELLO STATO ITALIANE

CUP: J84H17000930009

U.O. INFRASTRUTTURE NORD  
PROGETTO DEFINITIVO  
RADDOPPIO LINEA CODOGNO - CREMONA - MANTOVA  
TRATTA PIADENA - MANTOVA

BARRIERE ANTIRUMORE  
Tipo RFI - Dettaglio accessi

SCALA:  
1:50

COMMESSA LOTTO FASE ENTE TIPO DOC. OPERA/DISCIPLINA PROGR. REV.  
NM25 03 D 26 BB BA0000 002 A

Rev.	Descrizione	Redatto	Data	Verificato	Data	Approvato	Data	Autorizzato	Data
A	Emissione Esecutiva	G. Cappa	Aprile 2020	M. Riggi	Aprile 2020	M. Berlingieri	Aprile 2020		

