BARRIERA VERTICALE

SEZIONE TRASVERSALE

Rapp. 1:100

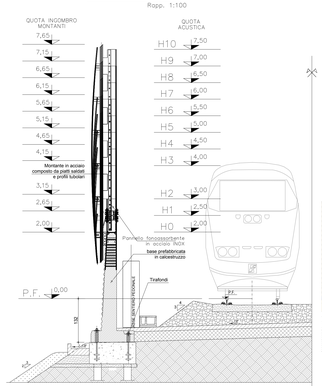

PROSPETTO ESTERNO

Rapp. 1:50

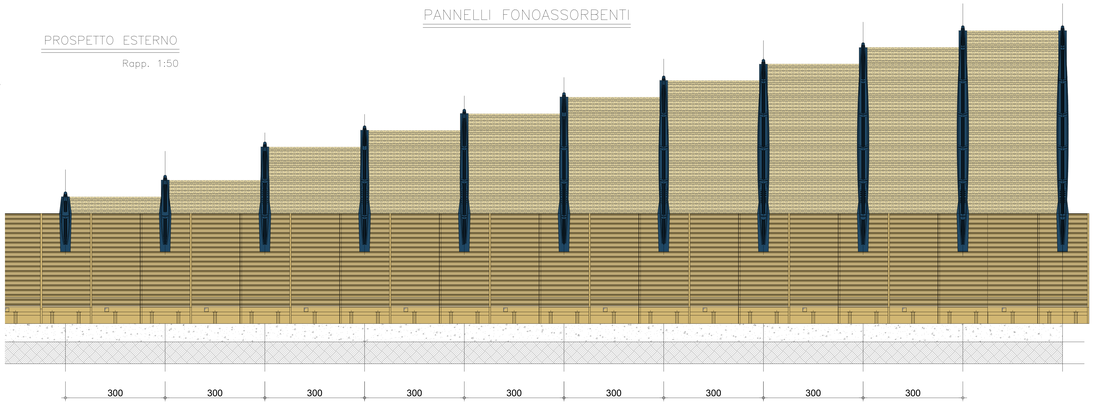

PANNELLI FONOASSORBENTI

VIE D'ACCESSO ALL'INFRASTRUTTURA

SEZIONE TRASVERSALE

Rapp. 1:50

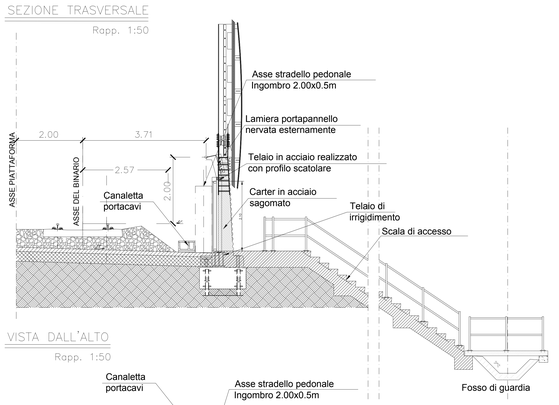

VISTA DALL'ALTO

Rapp. 1:50

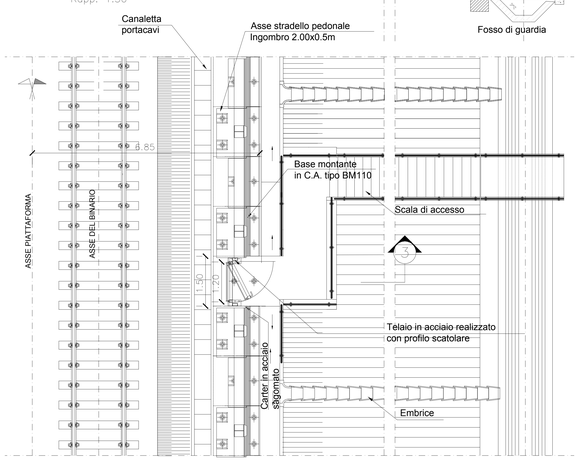

BARRIERA VERTICALE H10

SEZIONE TRASVERSALE

Rapp. 1:20

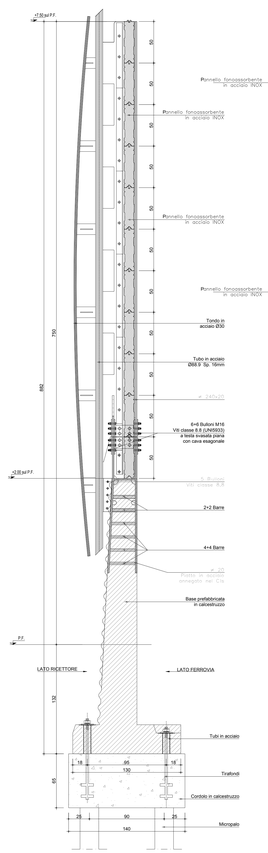

STRALCIO PROSPETTO

Rapp. 1:20

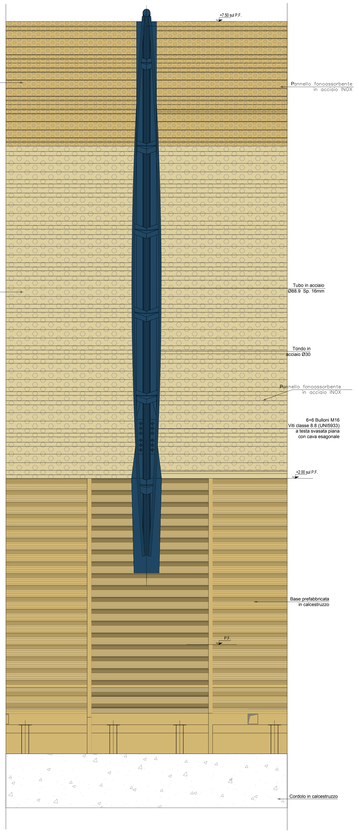

BARRIERA VERTICALE H10

SEZIONE TRASVERSALE

Rapp. 1:20

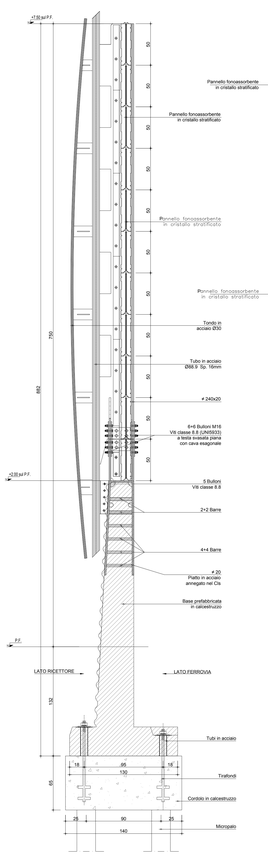

STRALCIO PROSPETTO

Rapp. 1:20

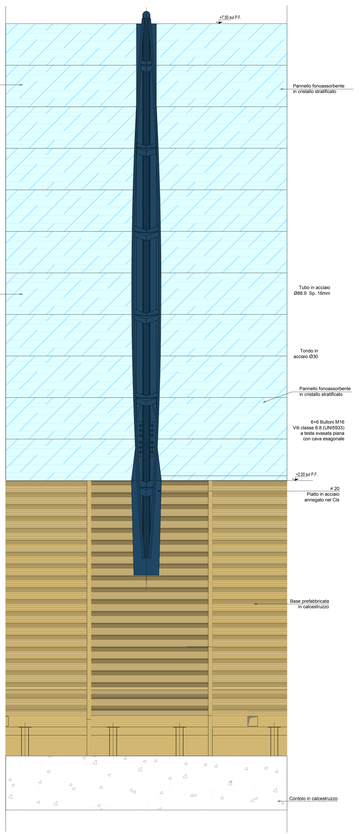

BASE PREFABBRICATA IN C.A.

VISTA DALL'ALTO

Rapp. 1:20

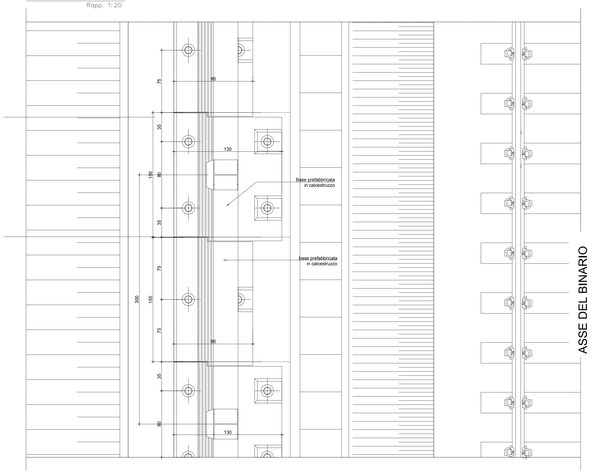

NOTE GENERALI:
Prevedere un tubo in PVC di trasparenza ø110/2.00m

COMMITTENTE:

RFI RETE FERROVIARIA ITALIANA
GRUPPO FERROVIE DELLO STATO ITALIANE

PROGETTAZIONE:

ITALFERR
GRUPPO FERROVIE DELLO STATO ITALIANE

CUP: J84H17000930009

U.O. INFRASTRUTTURE NORD

PROGETTO DEFINITIVO

RADDOPPIO LINEA CODOGNO - CREMONA - MANTOVA
TRATTA PIADENA - MANTOVA

BARRIERE ANTIRUMORE
Carpenteria generale BA

SCALA: 1:50/1:20

COMMESSA	LOTTO	FASE	ENTE	TIPO DOC.	OPERA/DISCIPLINA	PROGR.	REV.
NM25	03	D	26	BZ	BA0000	001	A

Rev.	Descrizione	Redatto	Data	Verificato	Data	Approvato	Data	Autorizzato Data
A	Emissione Esecutiva	C. Ligeri	Aprile 2020	G. Bottari	Aprile 2020	M. Bonomo	Aprile 2020	

File: NM03D26BZBA0000001A — n. Elab.: