
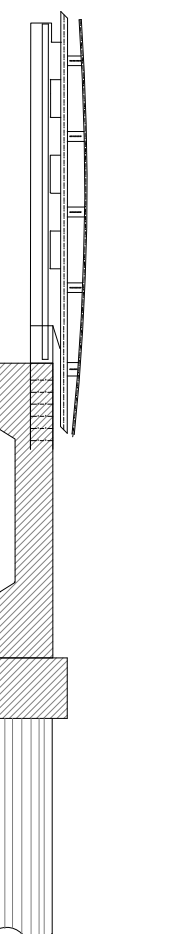


**NOTE:**  
Per i dettagli dei muri e delle barriere si rimanda agli elaborati specifici

**LEGENDA:**

	BA SU RILEVATO
	BA SU OPERA DI RECINZIONE
	BA SU VIADOTTO
	EDIFICI DA DEMOLIRE

BARRIERA SU RILEVATO  
Scala 1:100

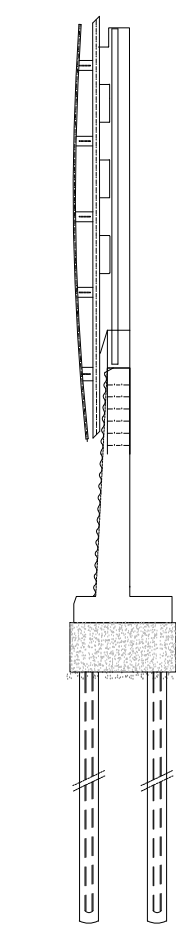

BARRIERA SU OPERA DI RECINZIONE  
Scala 1:100

COMMITTENTE:

PROGETTAZIONE:

CUP: J84H17000930009

**U.O. INFRASTRUTTURE NORD**

**PROGETTO DEFINITIVO**

**RADDOPPIO LINEA COGNOGNO - CREMONA - MANTOVA**

**TRATTA PIADENA - MANTOVA**

BARRIERE ANTIRUMORE  
Planimetria - Tav. 8/26

SCALA: **VARIE**

COMMESSA	LOTTO	FASE	ENTE	TIPO DOC.	OPERA/DISCIPLINA	PROGR.	REV.
NM25	03	D	26	P9	BA0000	008	B

Rev.	Descrizione	Redatto	Data	Verificato	Data	Approvato	Data	Autorizzato Data
A	Emissione Esecutiva	D. Cecchi	Aprile 2020	R. Pizzani	Aprile 2020	M. Santigutti	Aprile 2020	
B	Revisione stesura	F. Pizzani	Maggio 2020	R. Pizzani	Maggio 2020	M. Santigutti	Maggio 2020	

File: NM2503020698A0000008 n. Elab.