


**NOTE:**  
Per i dettagli dei muri e delle barriere si rimanda agli elaborati specifici

**LEGENDA:**

- BA SU RILEVATO
- BA SU OPERA DI RECINZIONE
- BA SU VIADOTTO
- EDIFICI DA DEMOLIRE

BARRIERA SU RILEVATO@BARRIERA SU OPERA DI RECINZIONE  
Scala 1:100

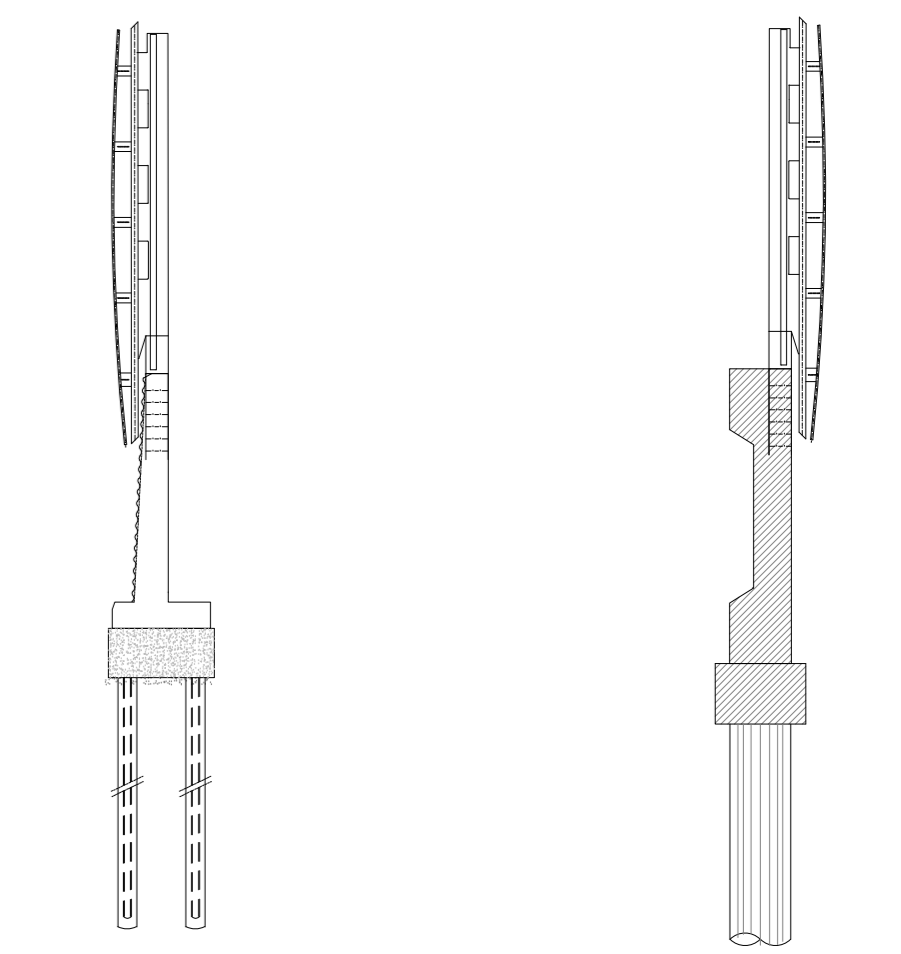

COMMITTENTE: **RFI** RETE FERROVIARIA ITALIANA  
GRUPPO FERROVIE DELLO STATO ITALIANE

PROGETTAZIONE: **ITALFER**  
S.p.A. - INFRASTRUTTURE FERROVIARIE

CUP: J84H17000930009

**U.O. INFRASTRUTTURE NORD**

**PROGETTO DEFINITIVO**

**RADDOPPIO LINEA CODOGNO - CREMONA - MANTOVA**  
**TRATTA PIADENA - MANTOVA**

BARRIERE ANTIRUMORE  
Planimetria - Tav. 9/26

SCALA: VARIE

COMMESSA	LOTTO	FASE	ENTE	TIPO DOC.	OPERA/DISCIPLINA	PROGR.	REV.
NM25	03	D	26	P9	BA0000	009	B

Rev.	Descrizione	Redatto	Data	Verificato	Data	Approvato	Data	Autorizzato Data
A	Elaborazione Esecutiva	G. Coppo	Aprile 2020	S. Rocco	Aprile 2020	M. Bertogno	Aprile 2020	
B	Revisione interna	G. Coppo	Maggio 2020	S. Rocco	Maggio 2020	M. Bertogno	Maggio 2020	

File: NM2503D26P9BA0000098 n. Elab.: