


**NOTE:**  
Per i dettagli dei muri e delle barriere si rimanda agli elaborati specifici


**LEGENDA:**

	BA SU RILEVATO
	BA SU OPERA DI RECINZIONE
	BA SU VIADOTTO
	EDIFICI DA DEMOLIRE

BARRIERA SU RILEVATO  
Scala 1:100

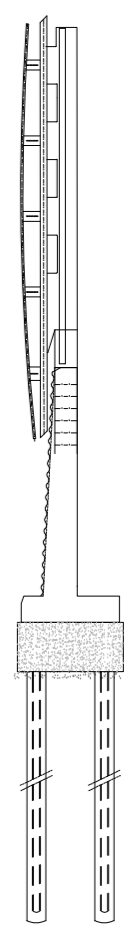

BARRIERA SU OPERA DI RECINZIONE  
Scala 1:100

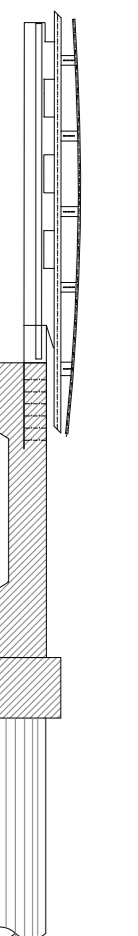

COMMITTENTE:

PROGETTAZIONE:

CUP: J84H1700930009

U.O. INFRASTRUTTURE NORD  
PROGETTO DEFINITIVO  
RADDOPPIO LINEA CODOGNO - CREMONA - MANTOVA  
TRATTA PIADENA - MANTOVA

BARRIERE ANTIRUMORE  
Planimetria - Tav. 25/26

SCALA:  
VARIE

COMMESSA	LOTTO	FASE	ENTE	TIPO DOC.	OPERA/DISCIPLINA	PROGR.	REV.
NM25	03	D	26	P9	BA0000	025	B

Rev.	Descrizione	Redatto	Data	Verificato	Data	Approvato	Data	Autorizzato Data
A	Elaborazione Esecutiva	G. Coppa	Aprile 2020	S. Rizzato	Aprile 2020	M. Bertagnolli	Aprile 2020	
B	Revisione interna	G. Coppa	Maggio 2020	S. Rizzato	Maggio 2020	M. Bertagnolli	Maggio 2020	