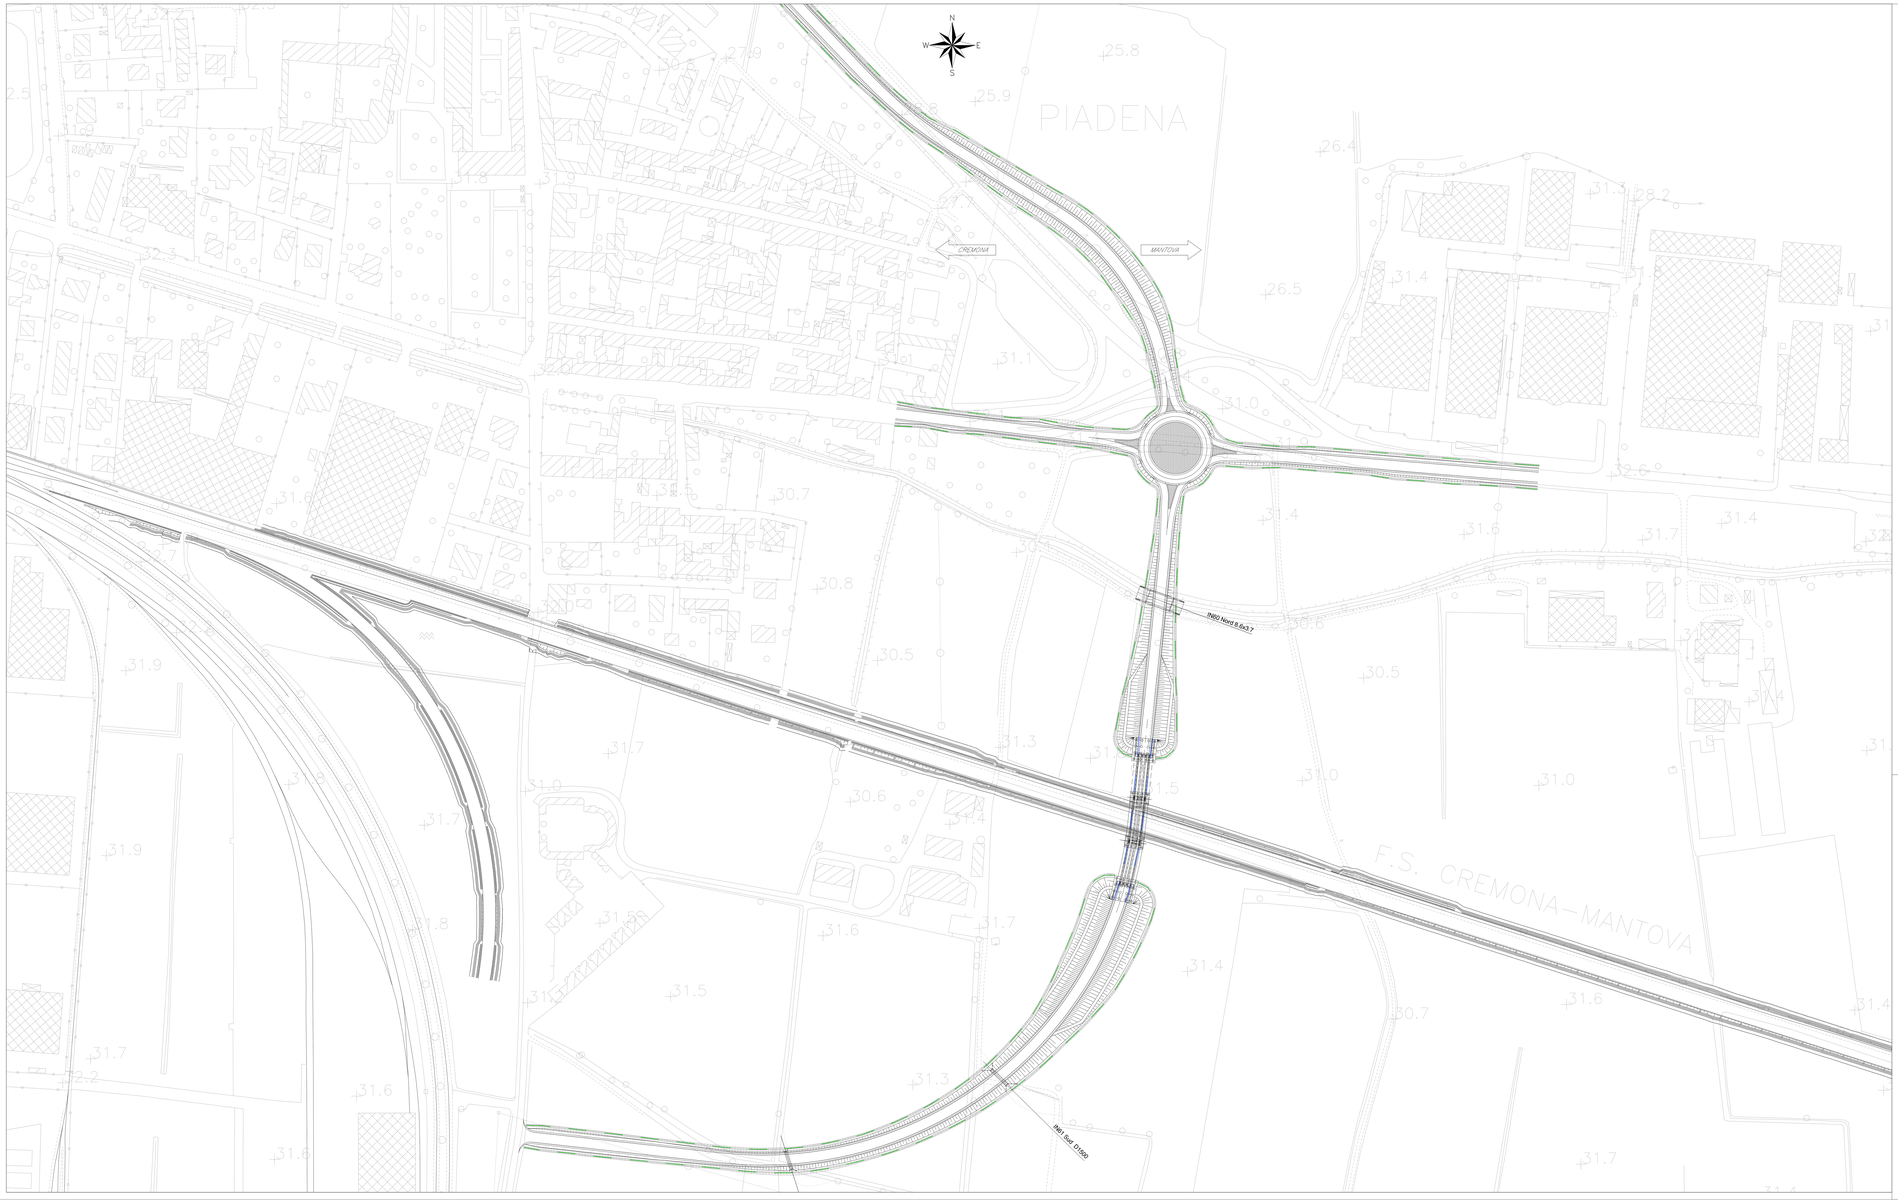

LEGENDA	
- - - -	FOSSO DI GUARDIA IN TERRA SEZ. TRAPEZIA 40x40x40cm PENDENZA 0%
	EMBRICI INTERASSE 15m
- - - -	TUBO IN ACCIAIO DN400

COMMITTENTE:

RFI RETE FERROVIARIA ITALIANA
GRUPPO FERROVIE DELLO STATO ITALIANE

PROGETTAZIONE:

ITALFERR
GRUPPO FERROVIE DELLO STATO ITALIANE

CUP: J84H17000930009

U.O. INFRASTRUTTURE NORD

PROGETTO DEFINITIVO

RADDOPPIO LINEA CODOGNO - CREMONA - MANTOVA
TRATTA PIADENA - MANTOVA

NUOVO CVF AL KM 56+547
Planimetria di drenaggio piattaforma stradale

SCALA: 1:1000

COMMESSA	LOTTO	FASE	ENTE	TIPO DOC.	OPERA/DISCIPLINA	PROGR.	REV.
NM25	03	D	26	PZ	NV2203	001	A

Rev.	Descrizione	Redatto	Data	Verificato	Data	Approvato	Data	Autorizzato Data
A	Emissione Esecutiva	A. Ingrosso	Aprile 2020	M. Vitone	Aprile 2020	R. Sciarappa	Aprile 2020	

File: NM2503D26PRNV2203001A.

n. Elab.: