
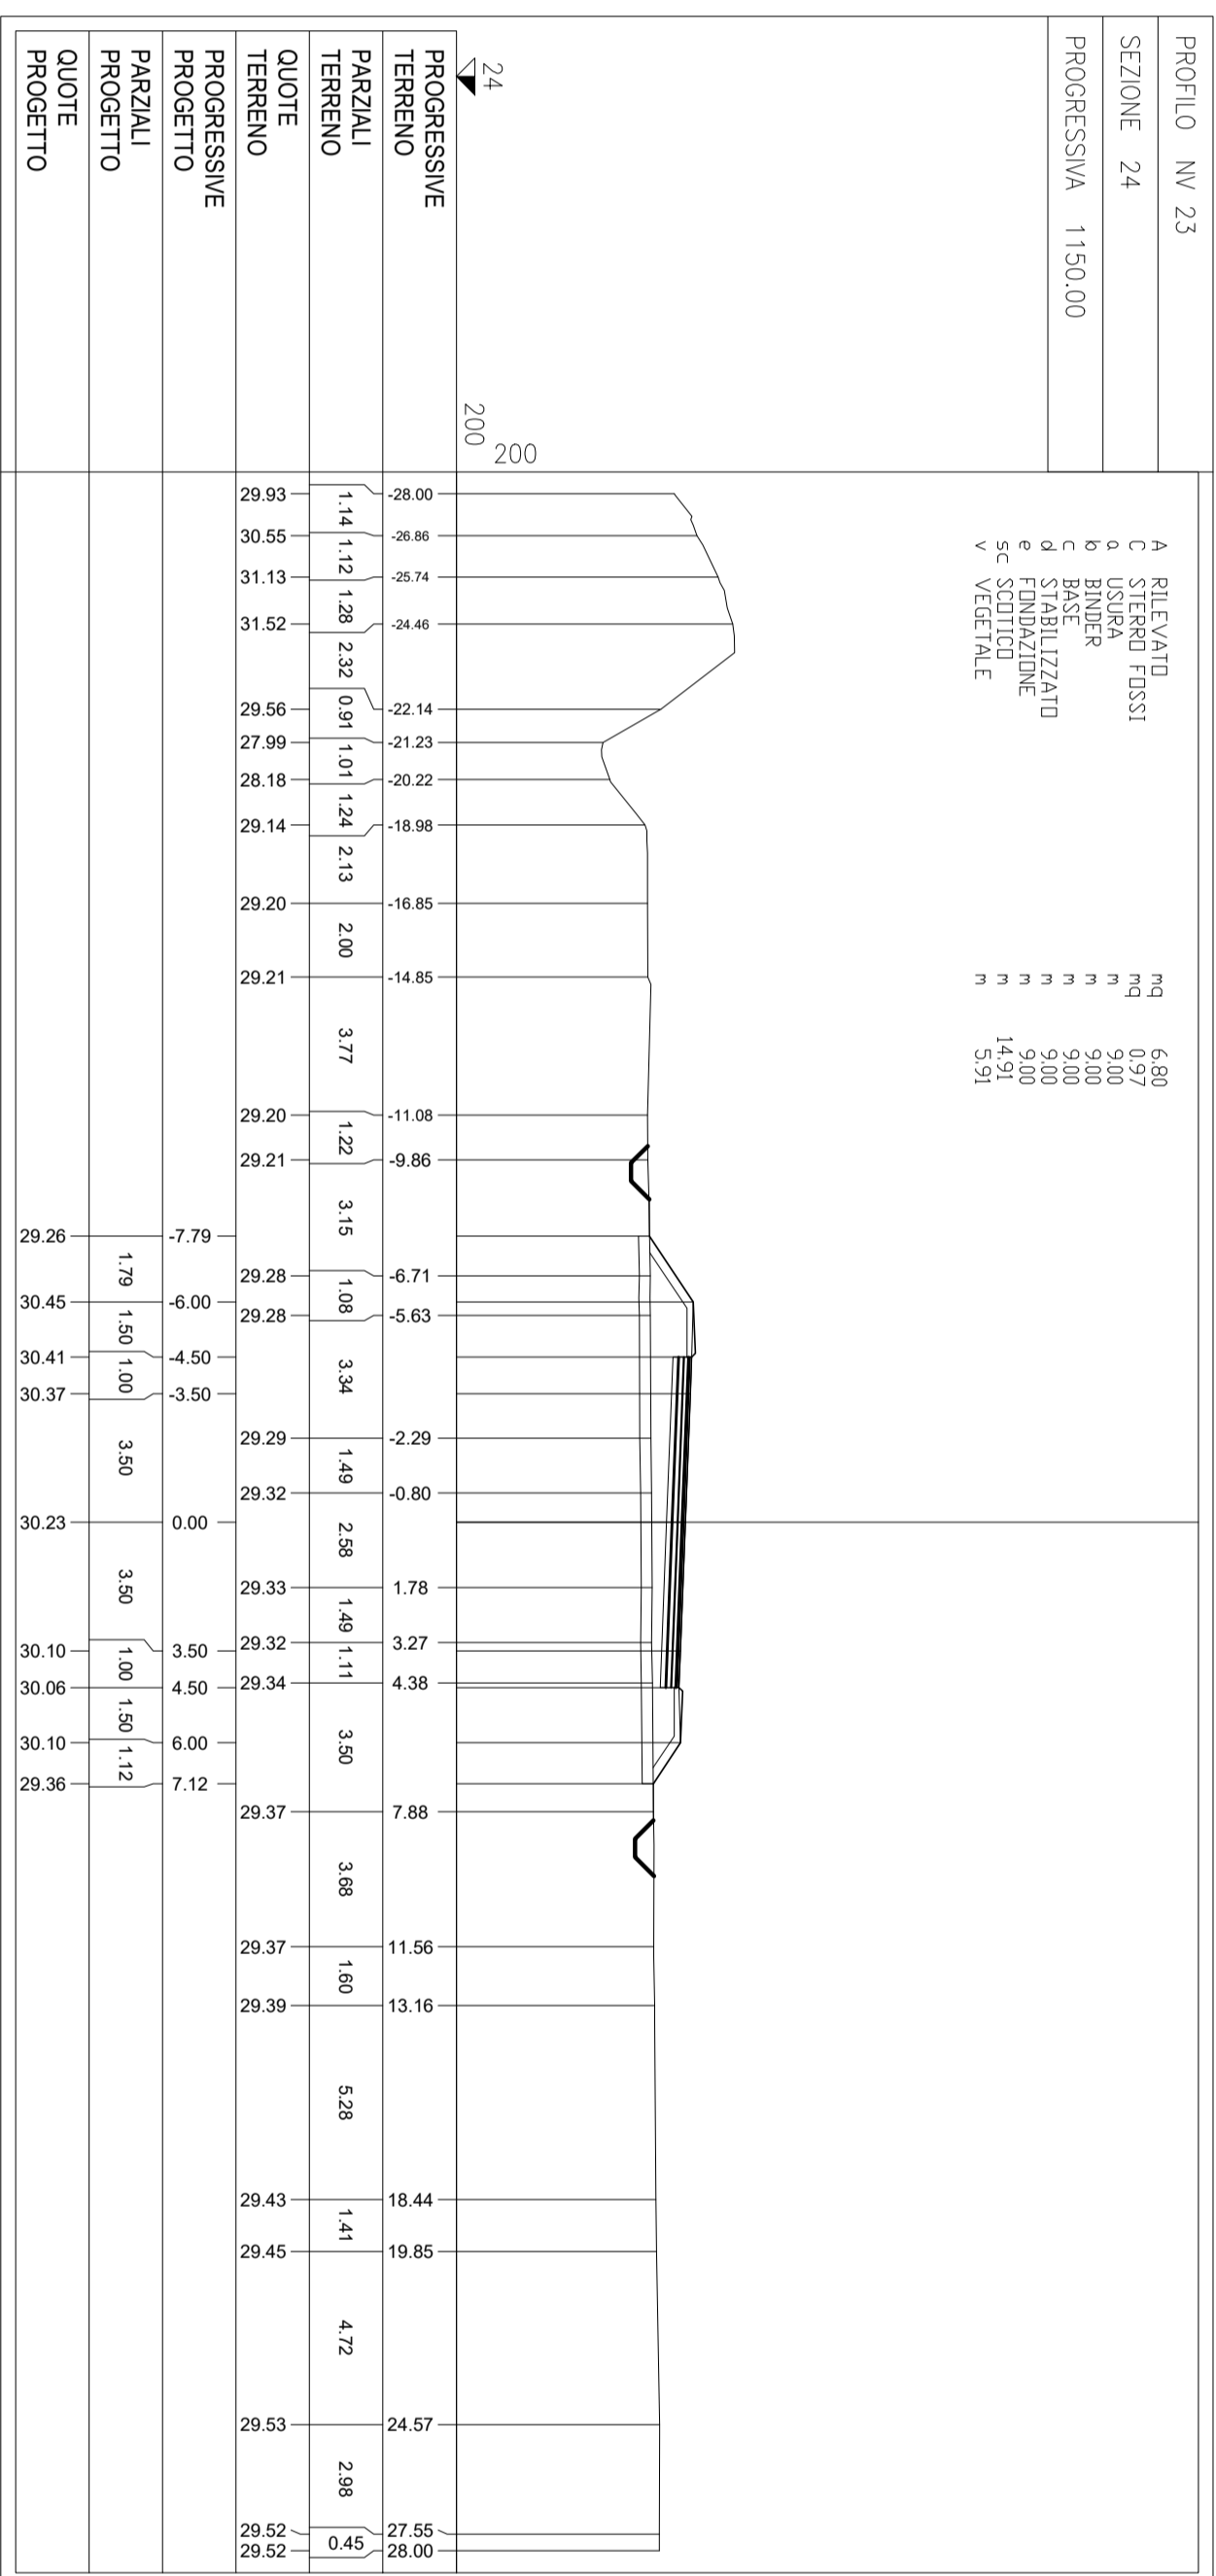
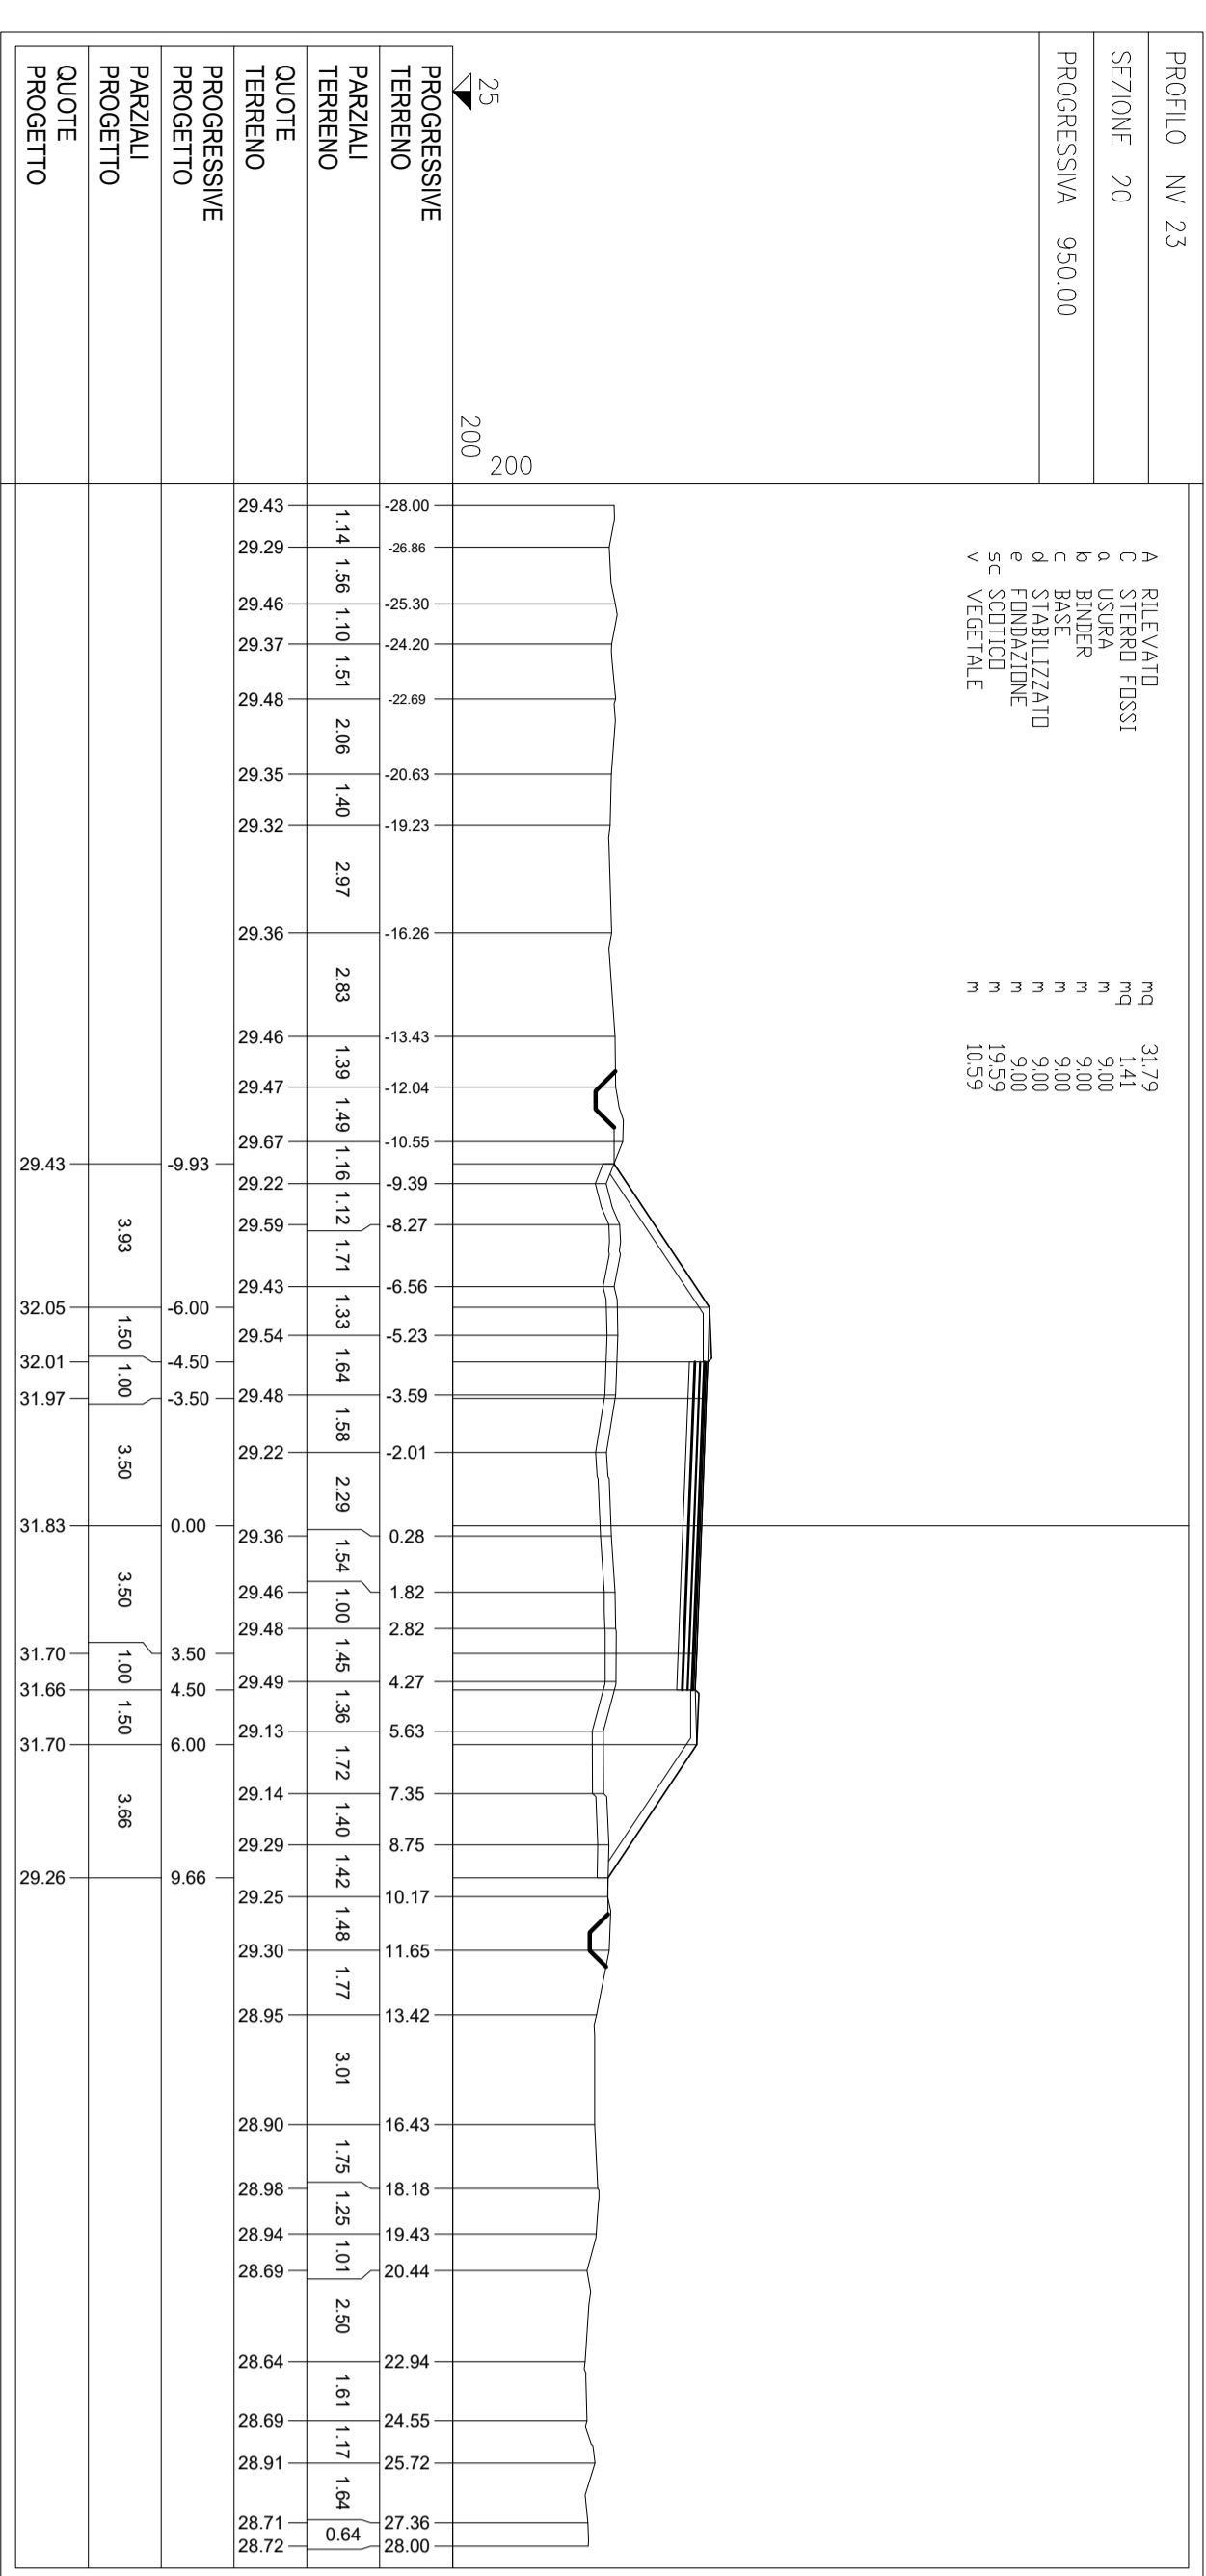
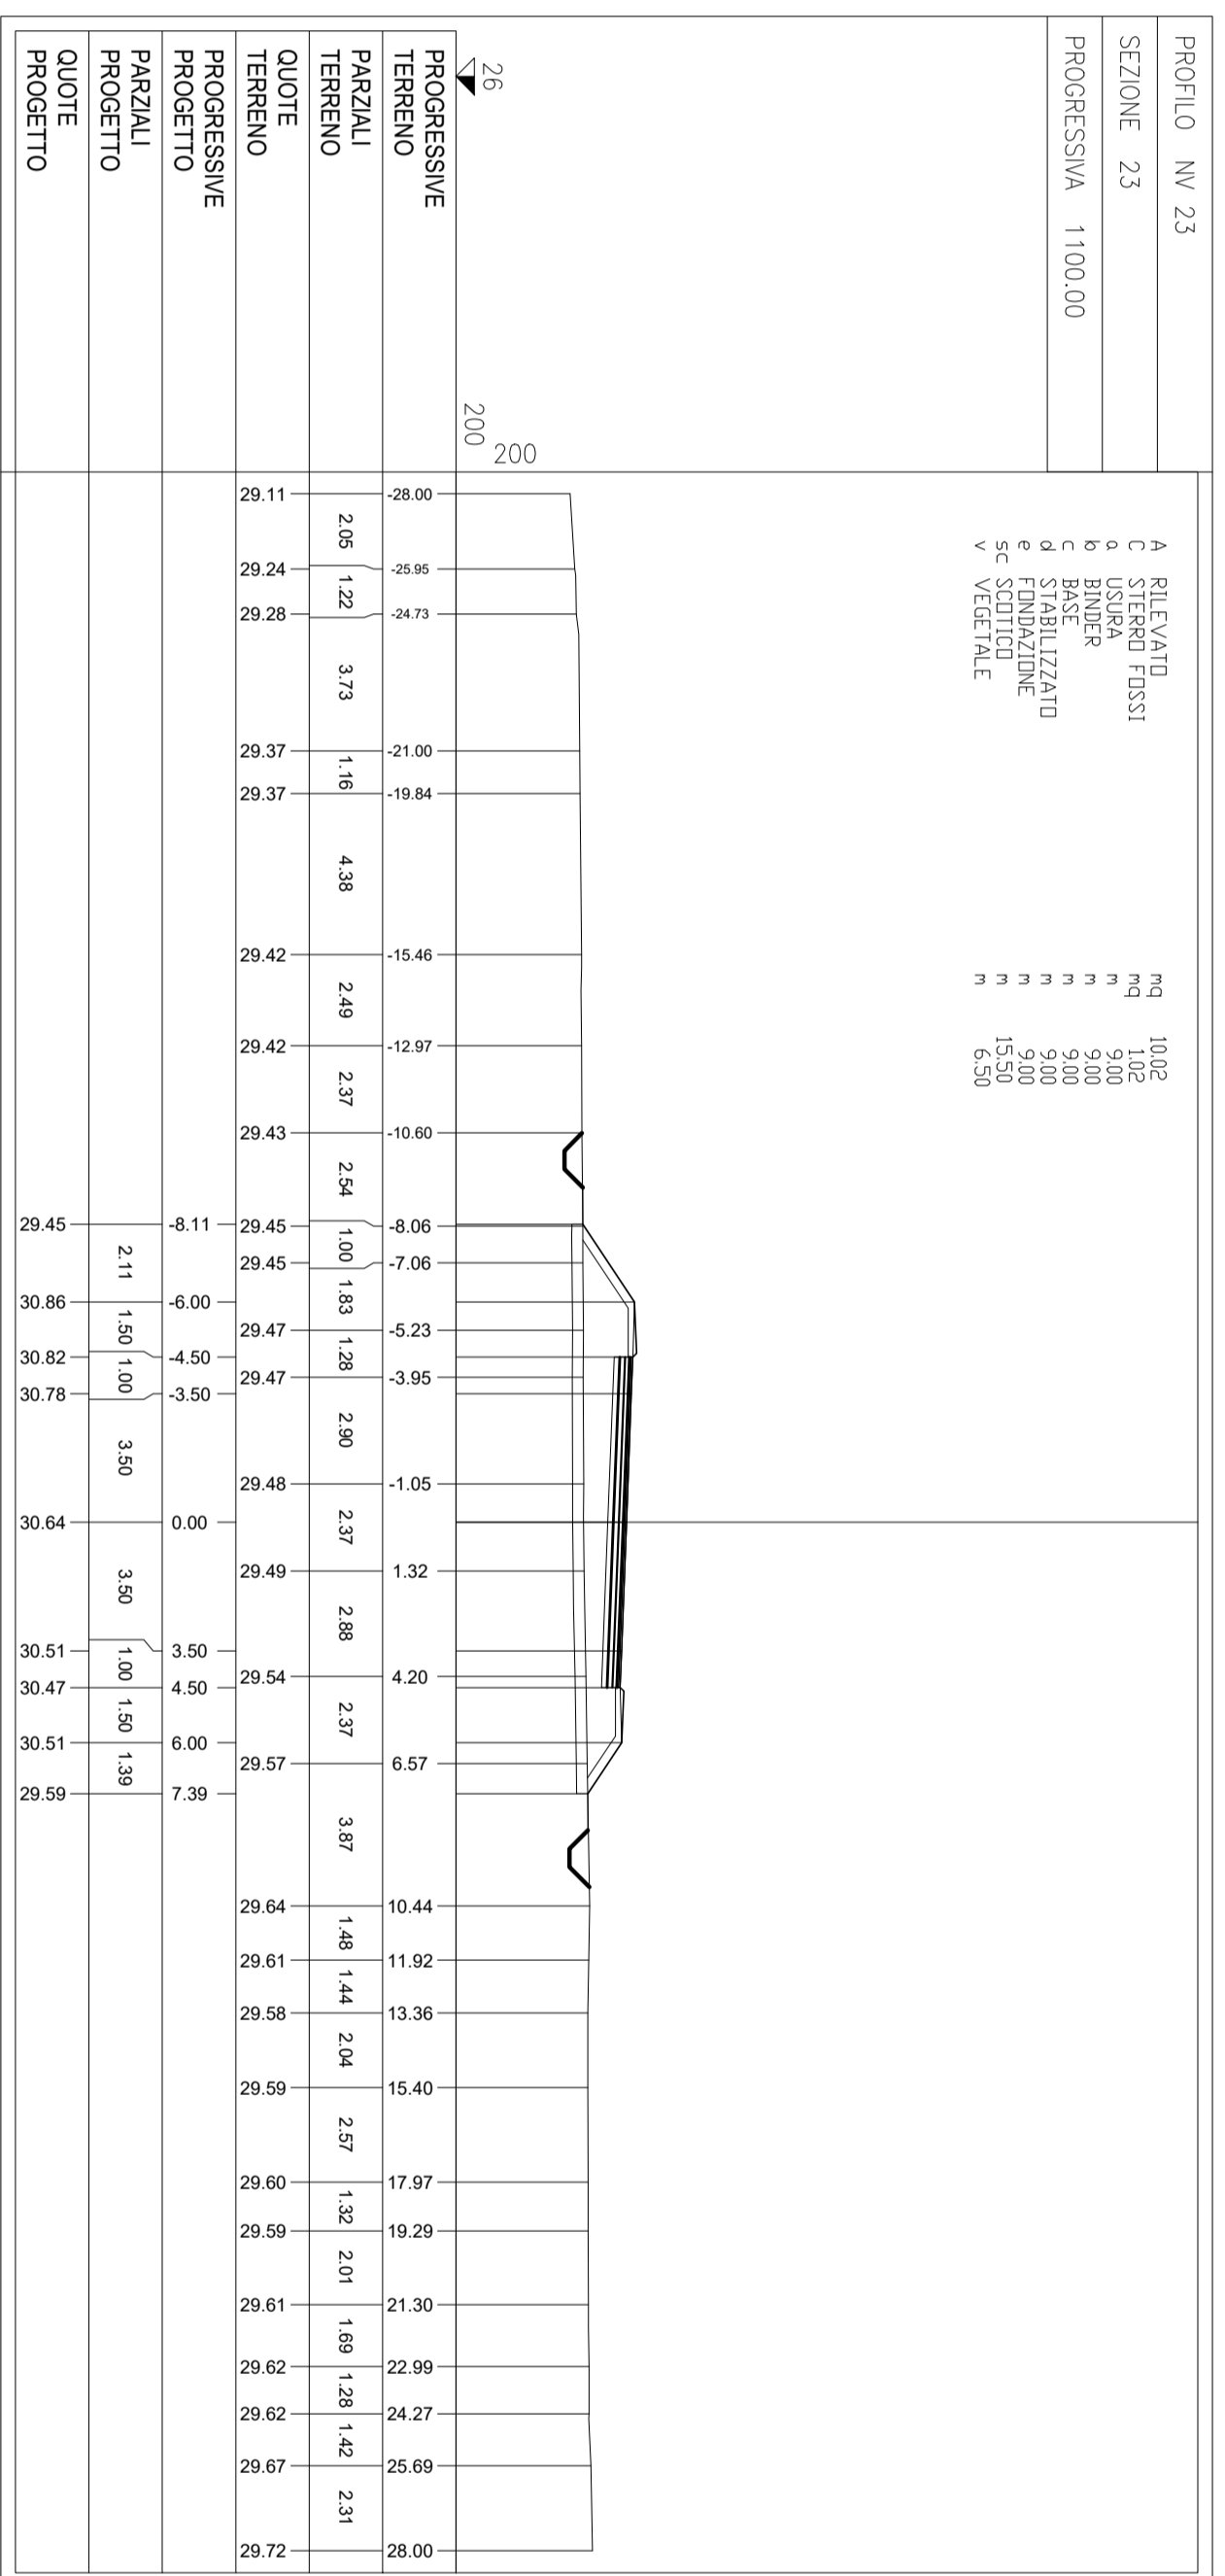
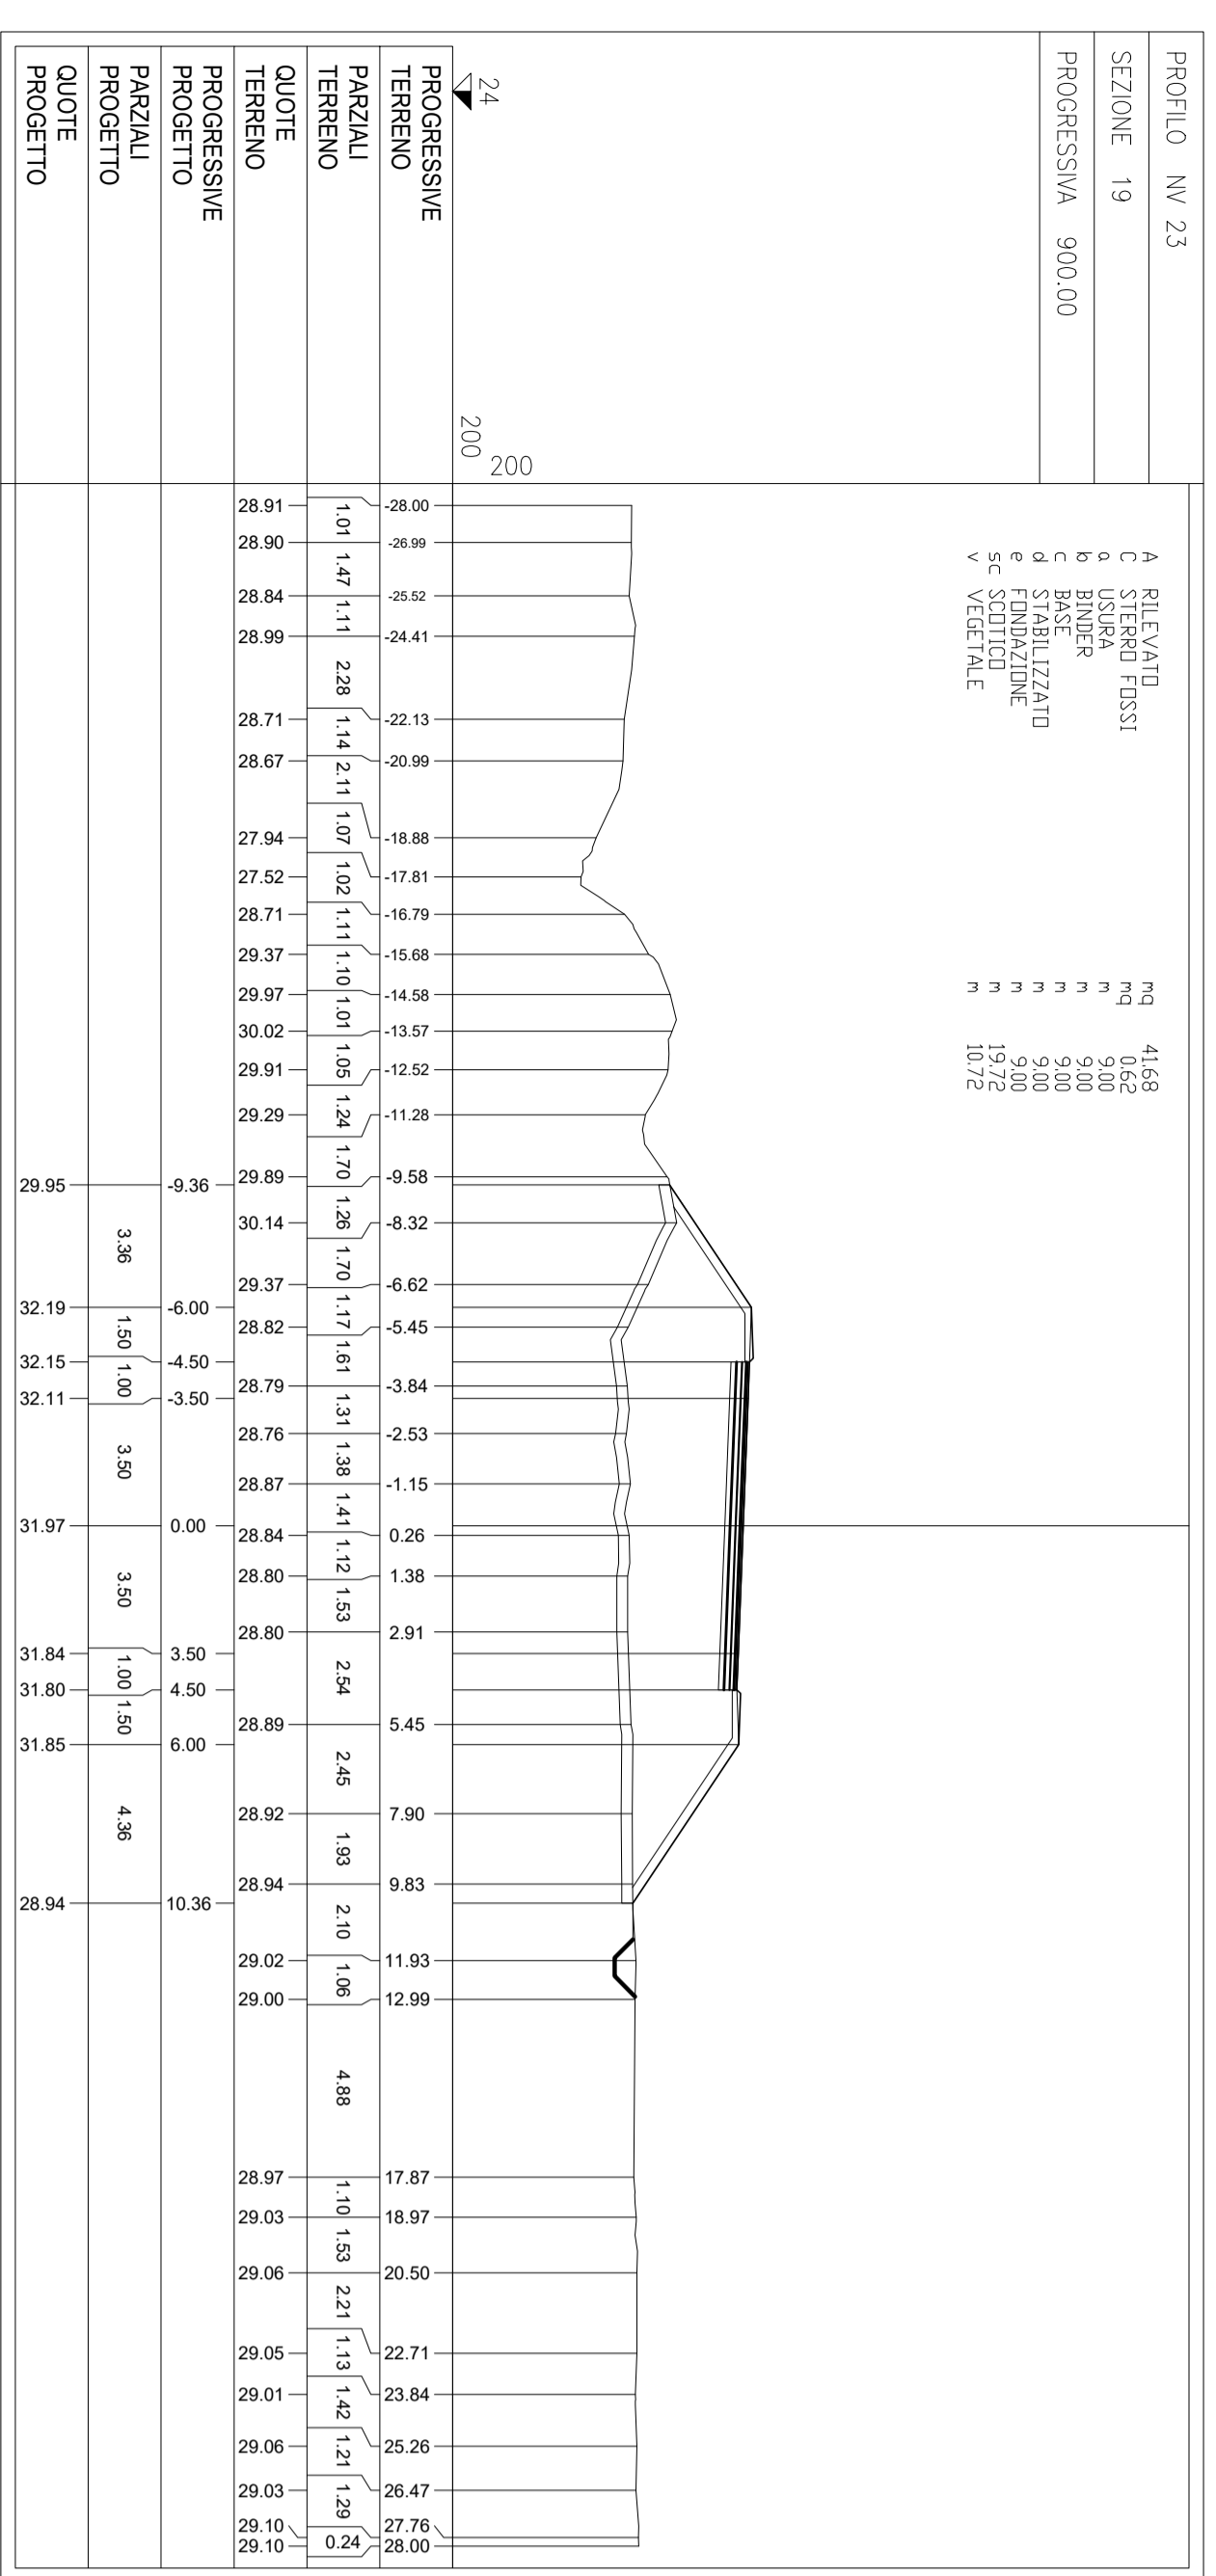
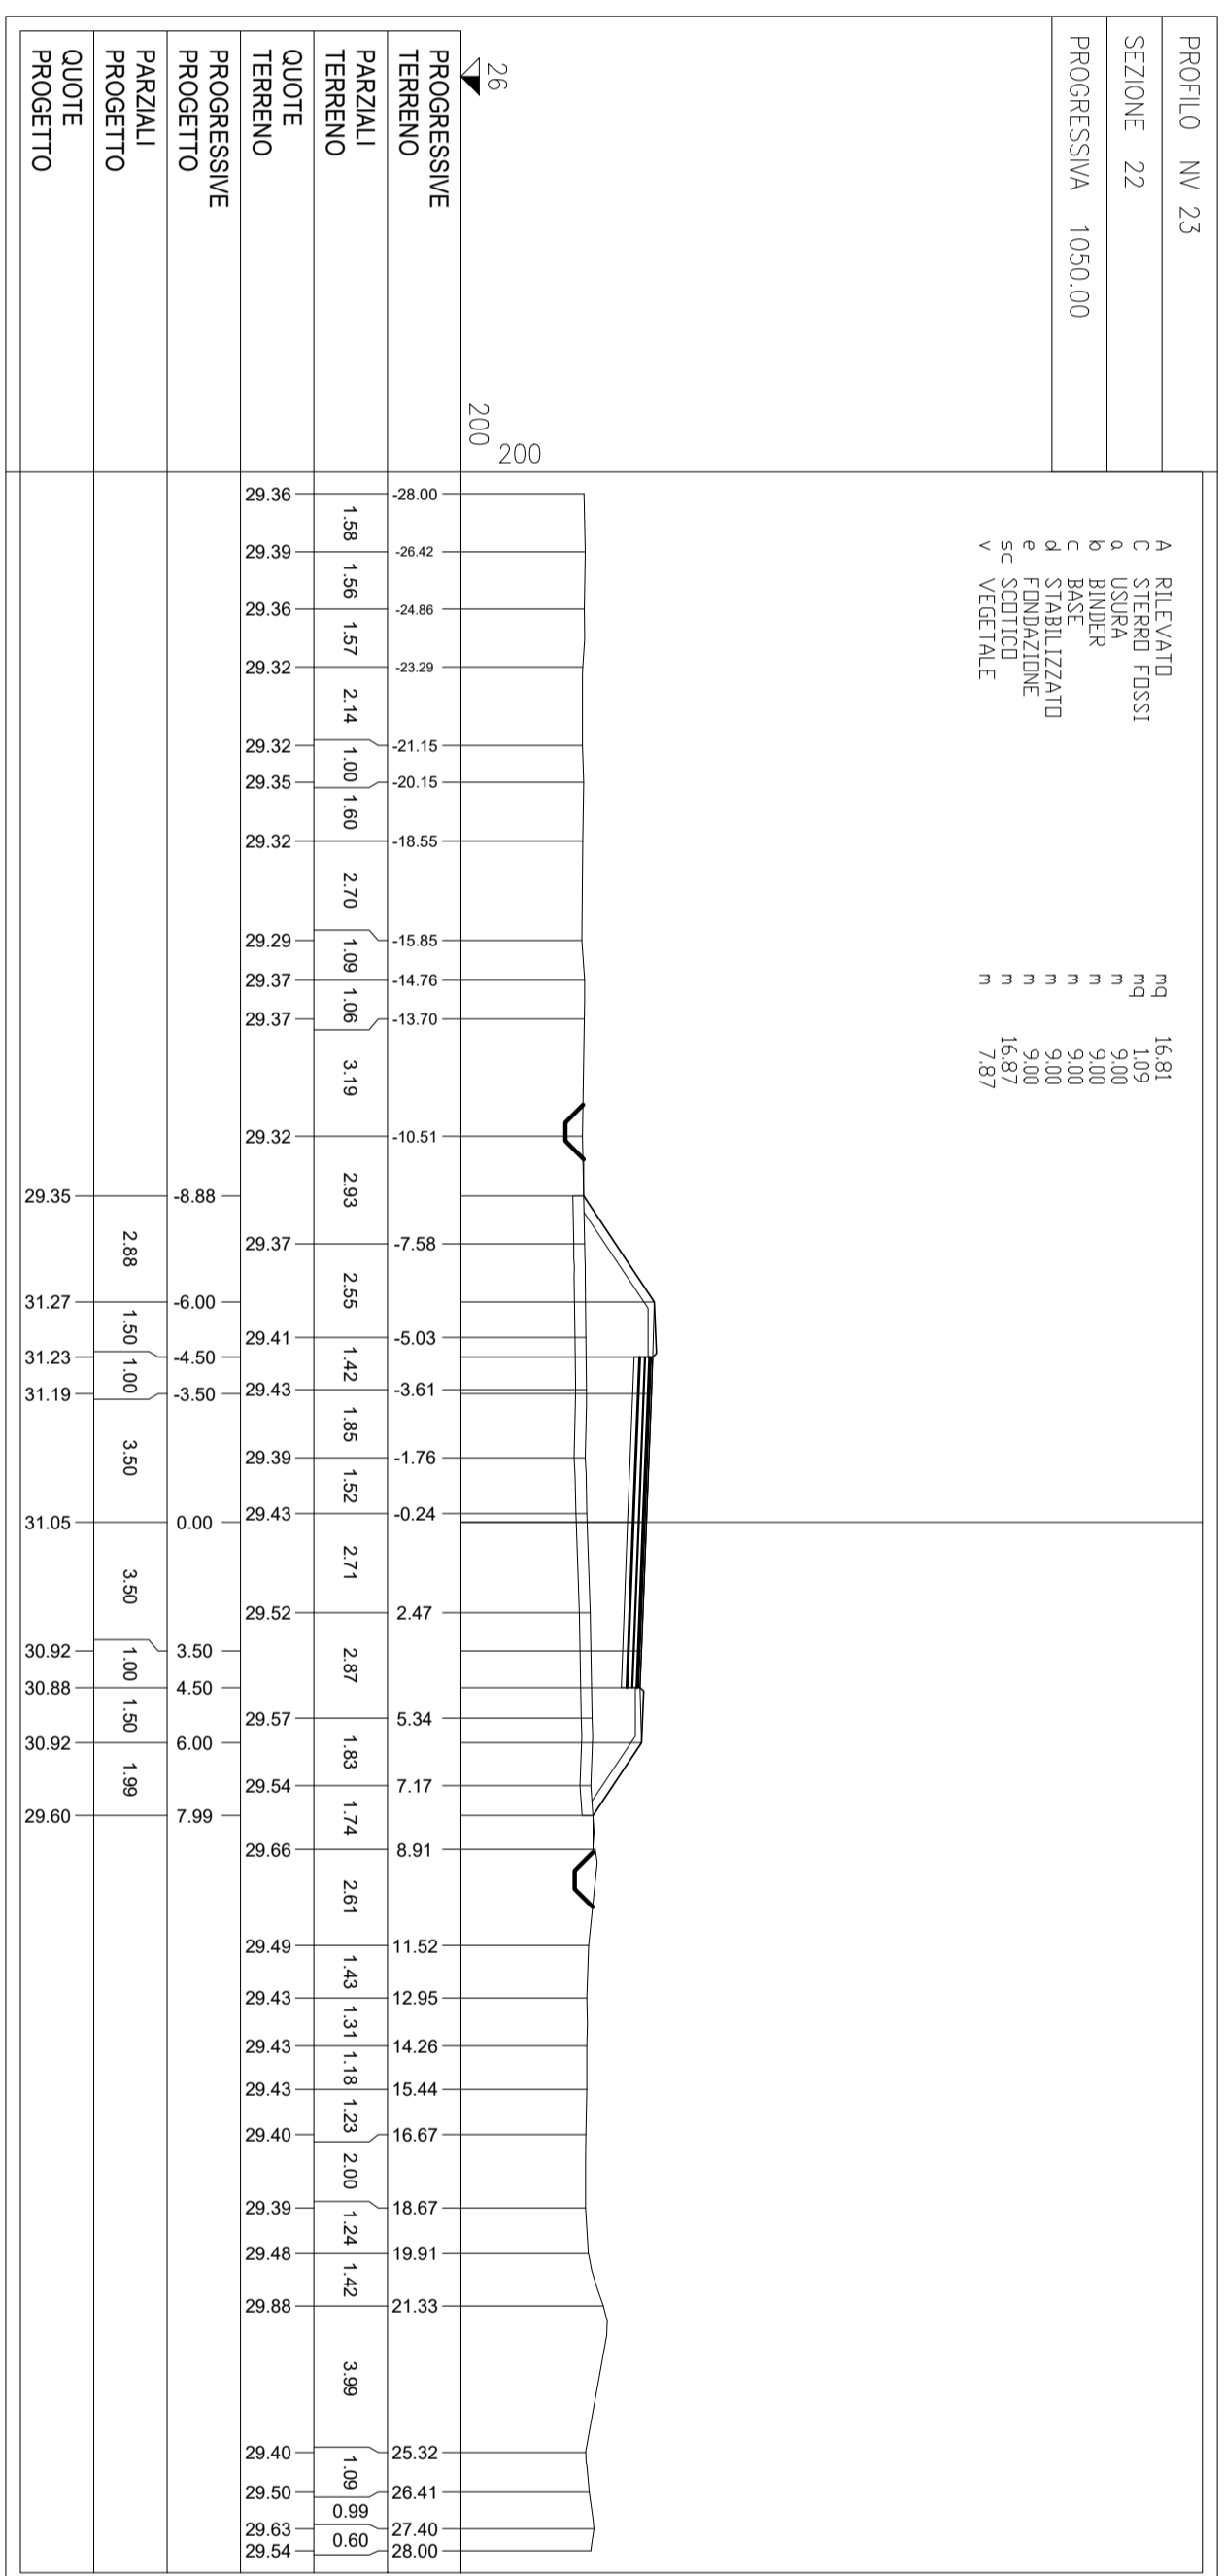
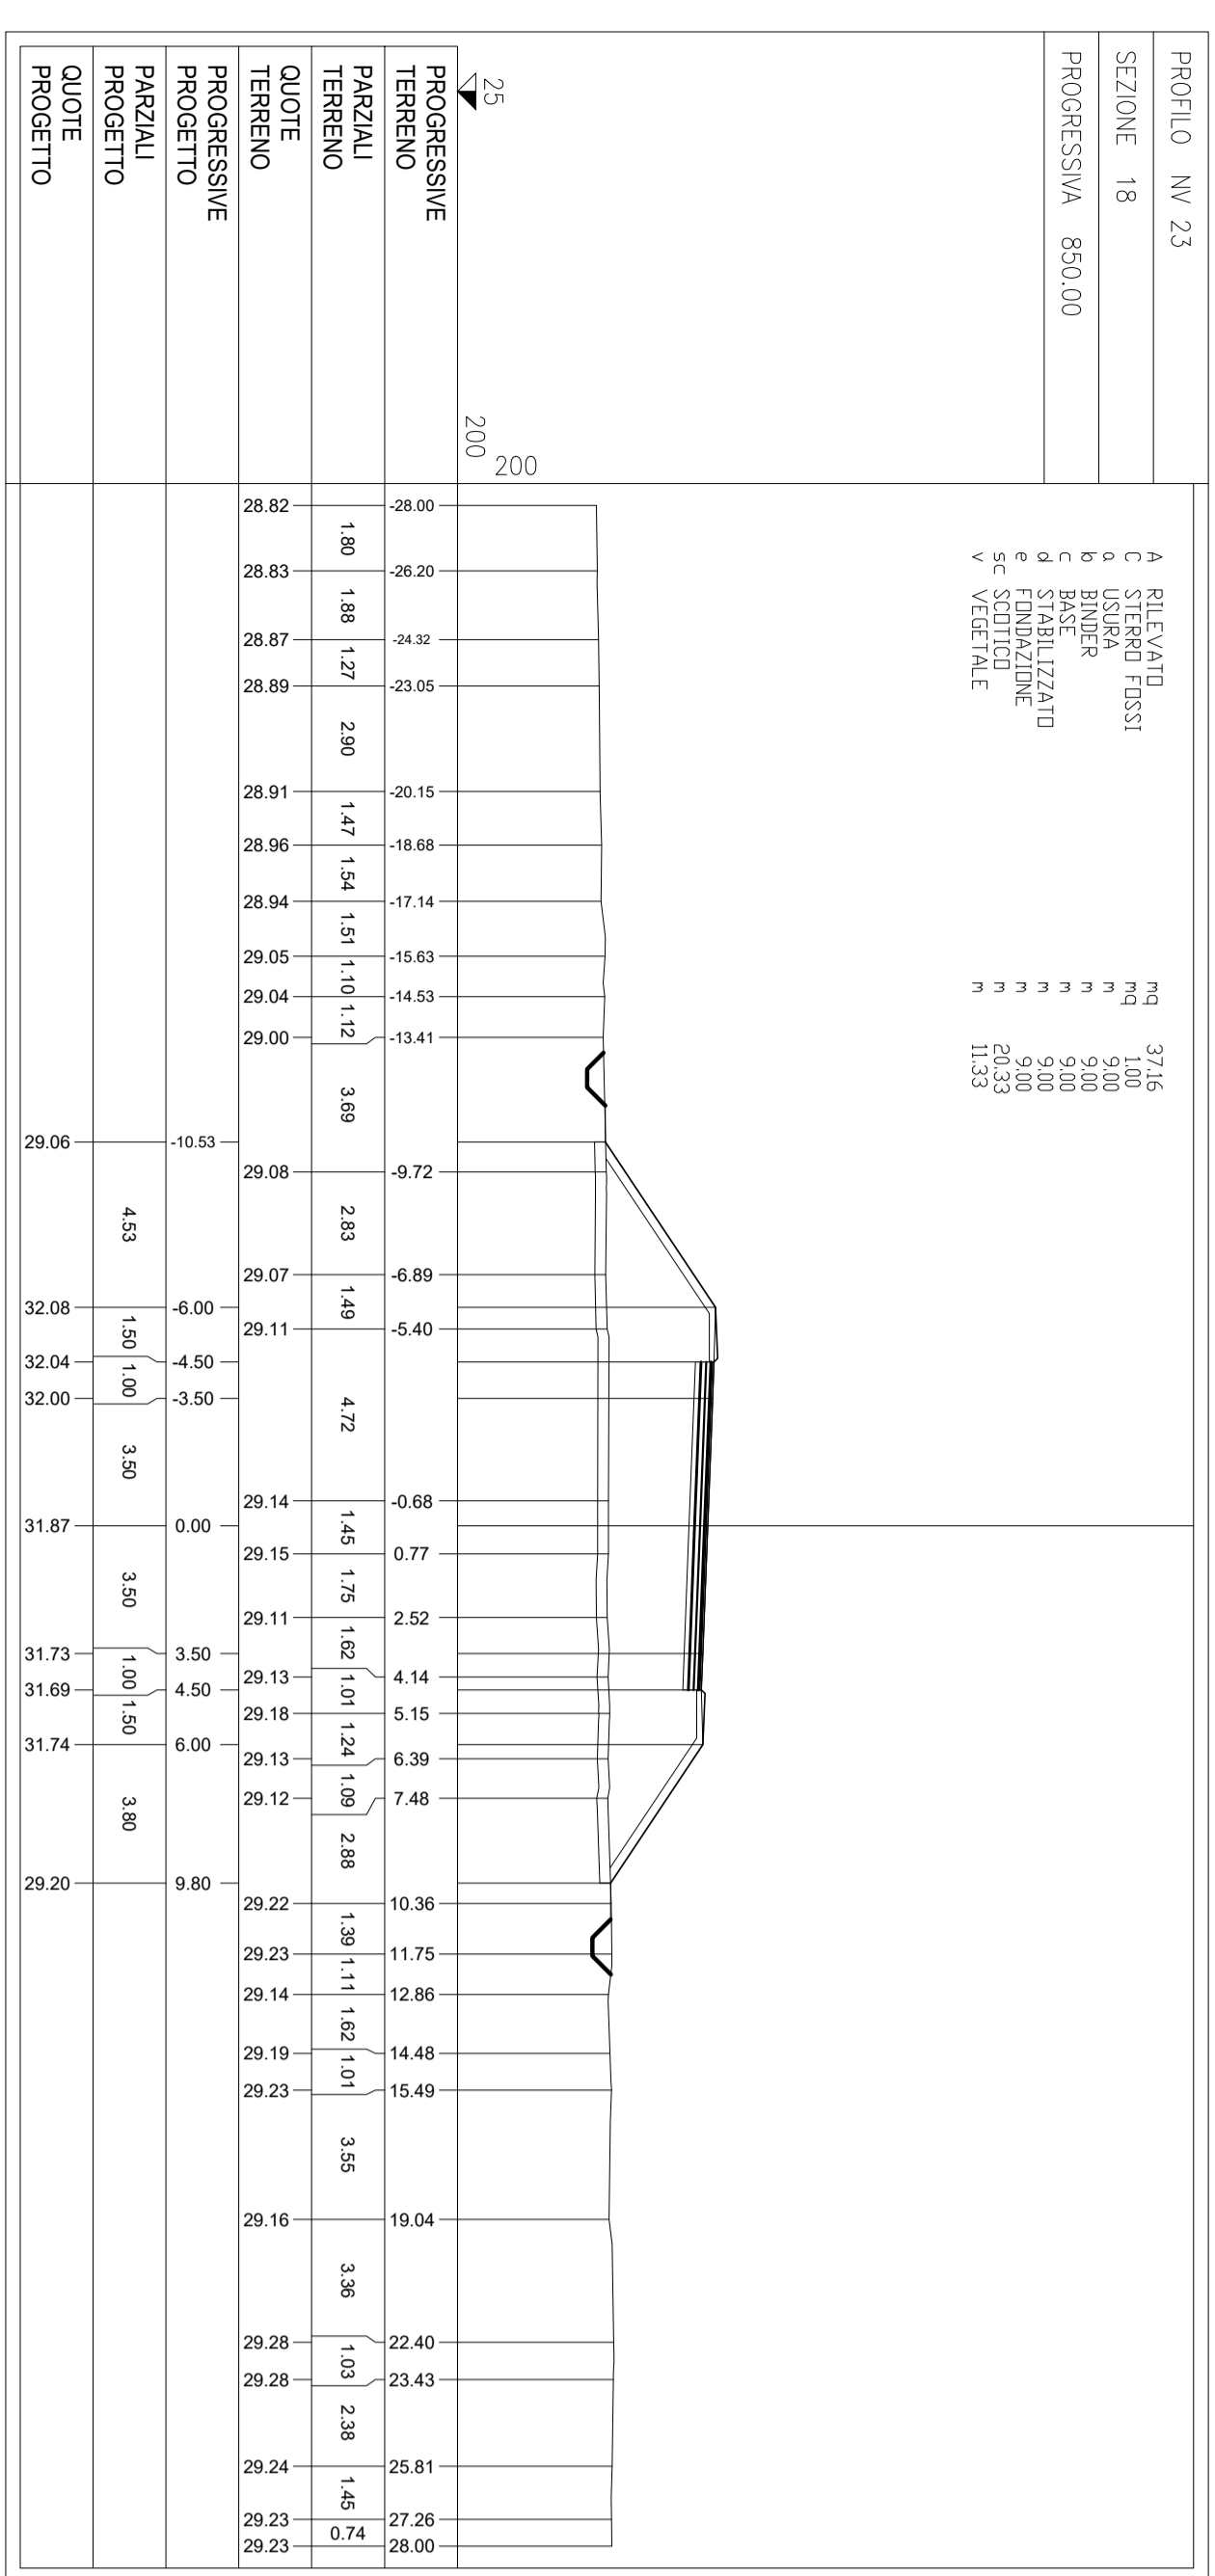
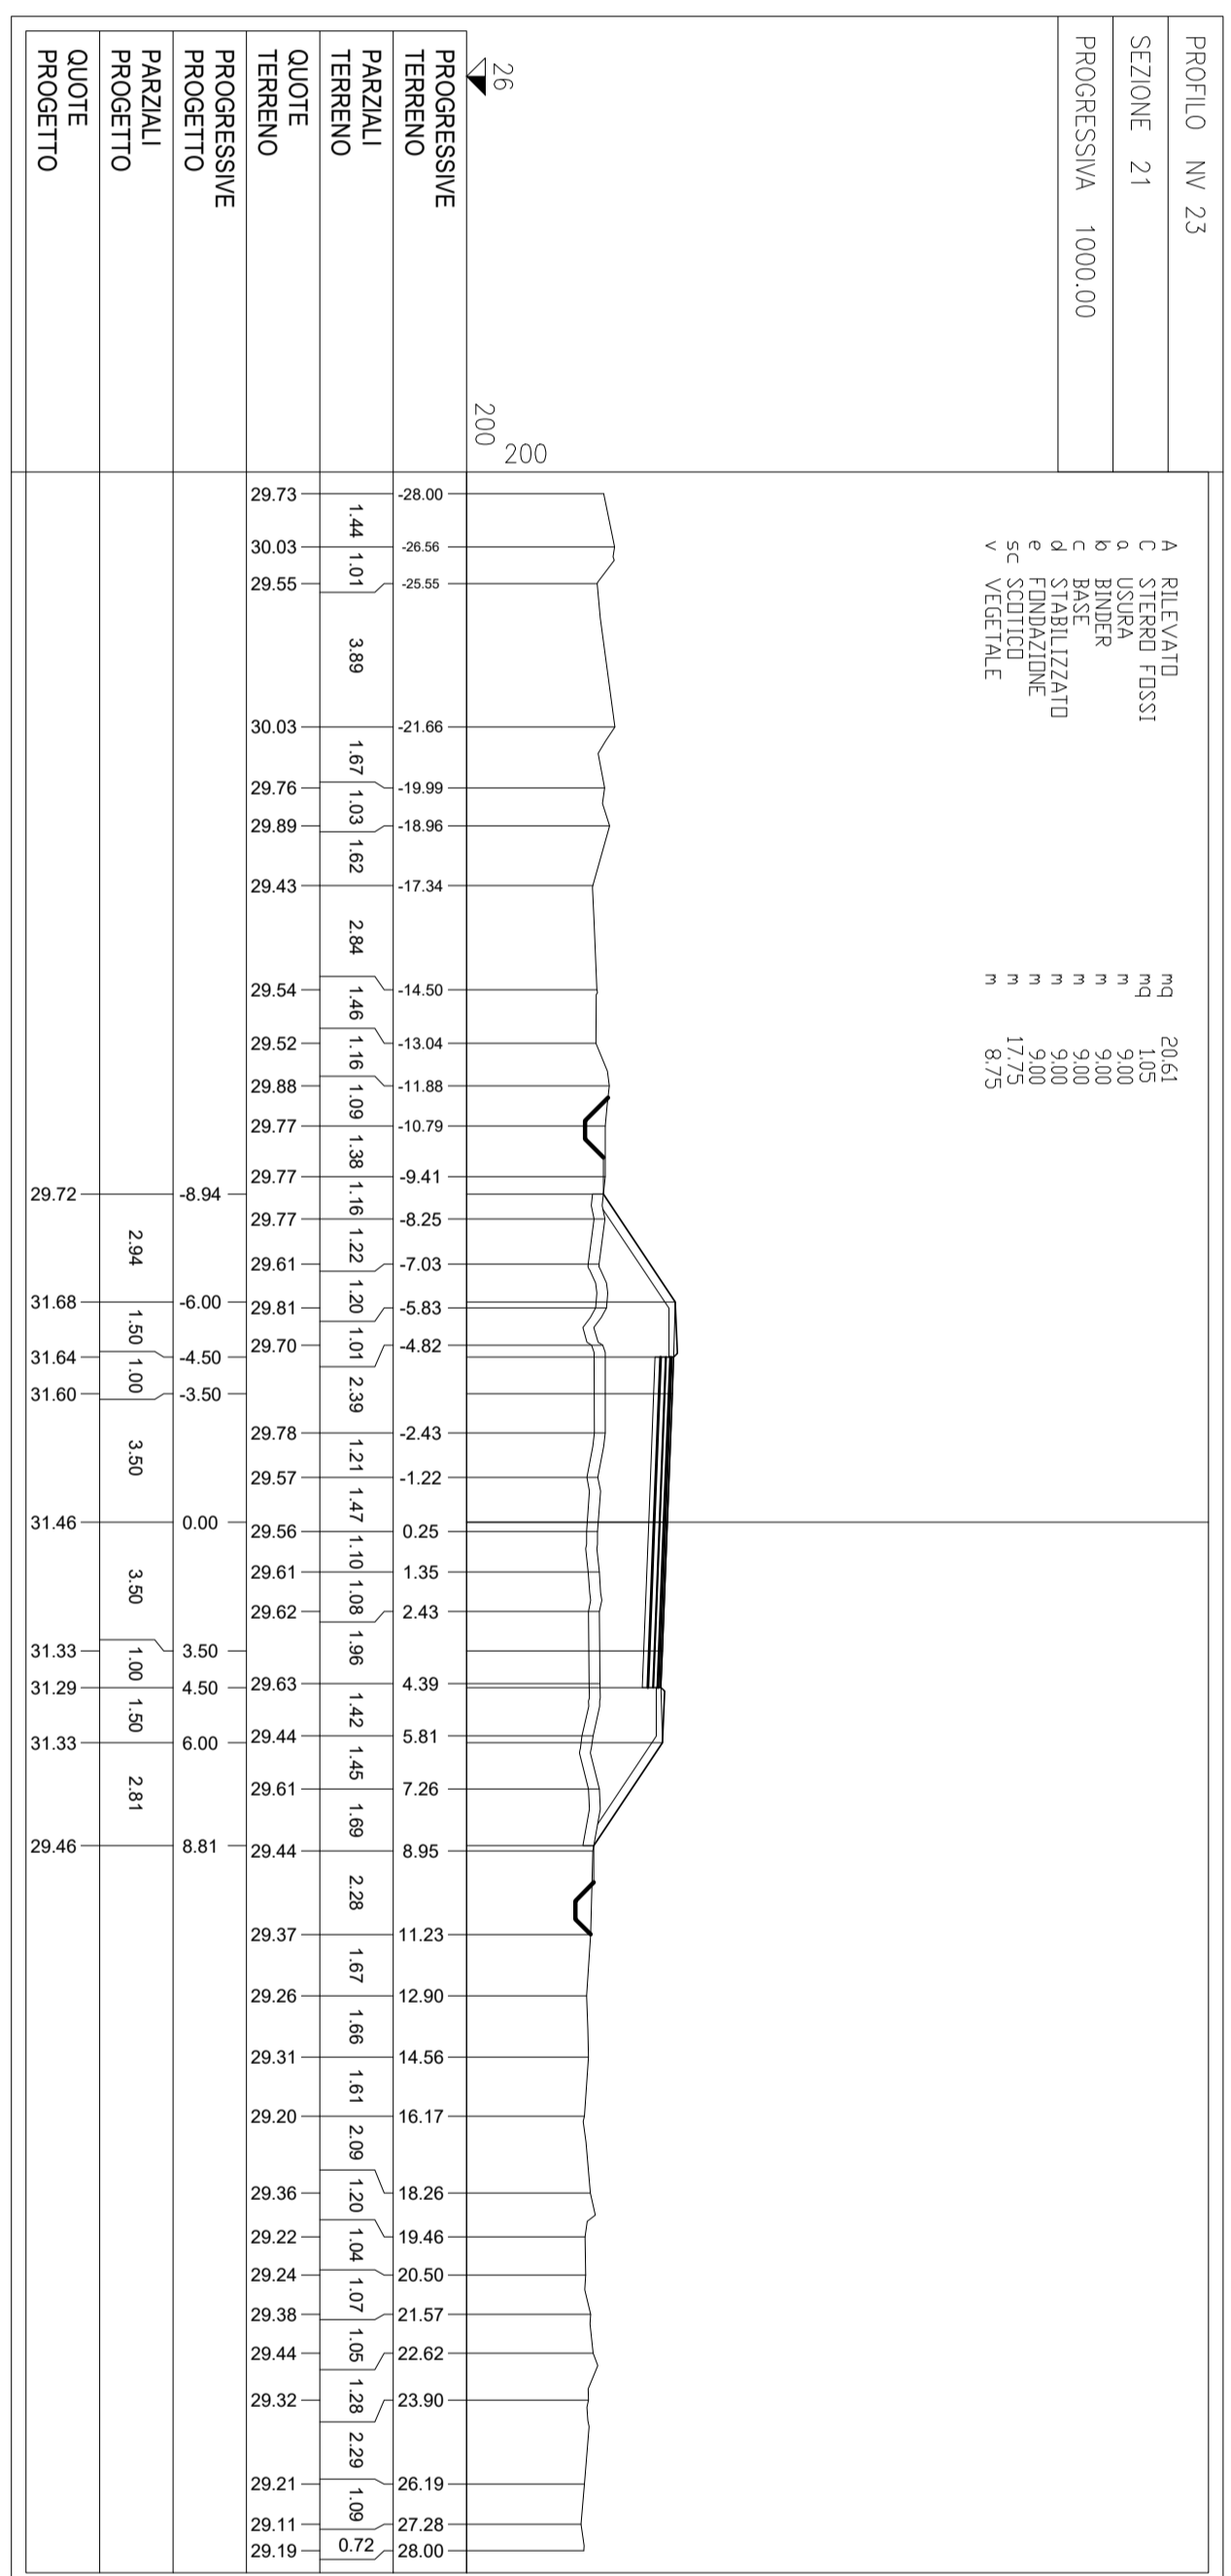


Per le caratteristiche dei fusti si rimanda alla sezione tipologica. Quote e dimensioni dei fusti sono indicativi e verranno studiati nelle fasi successive. La pendenza di scorcimento del fusto dovrà avere una pendenza nulla in quanto il fusto dovrà di tipo dispersivo.

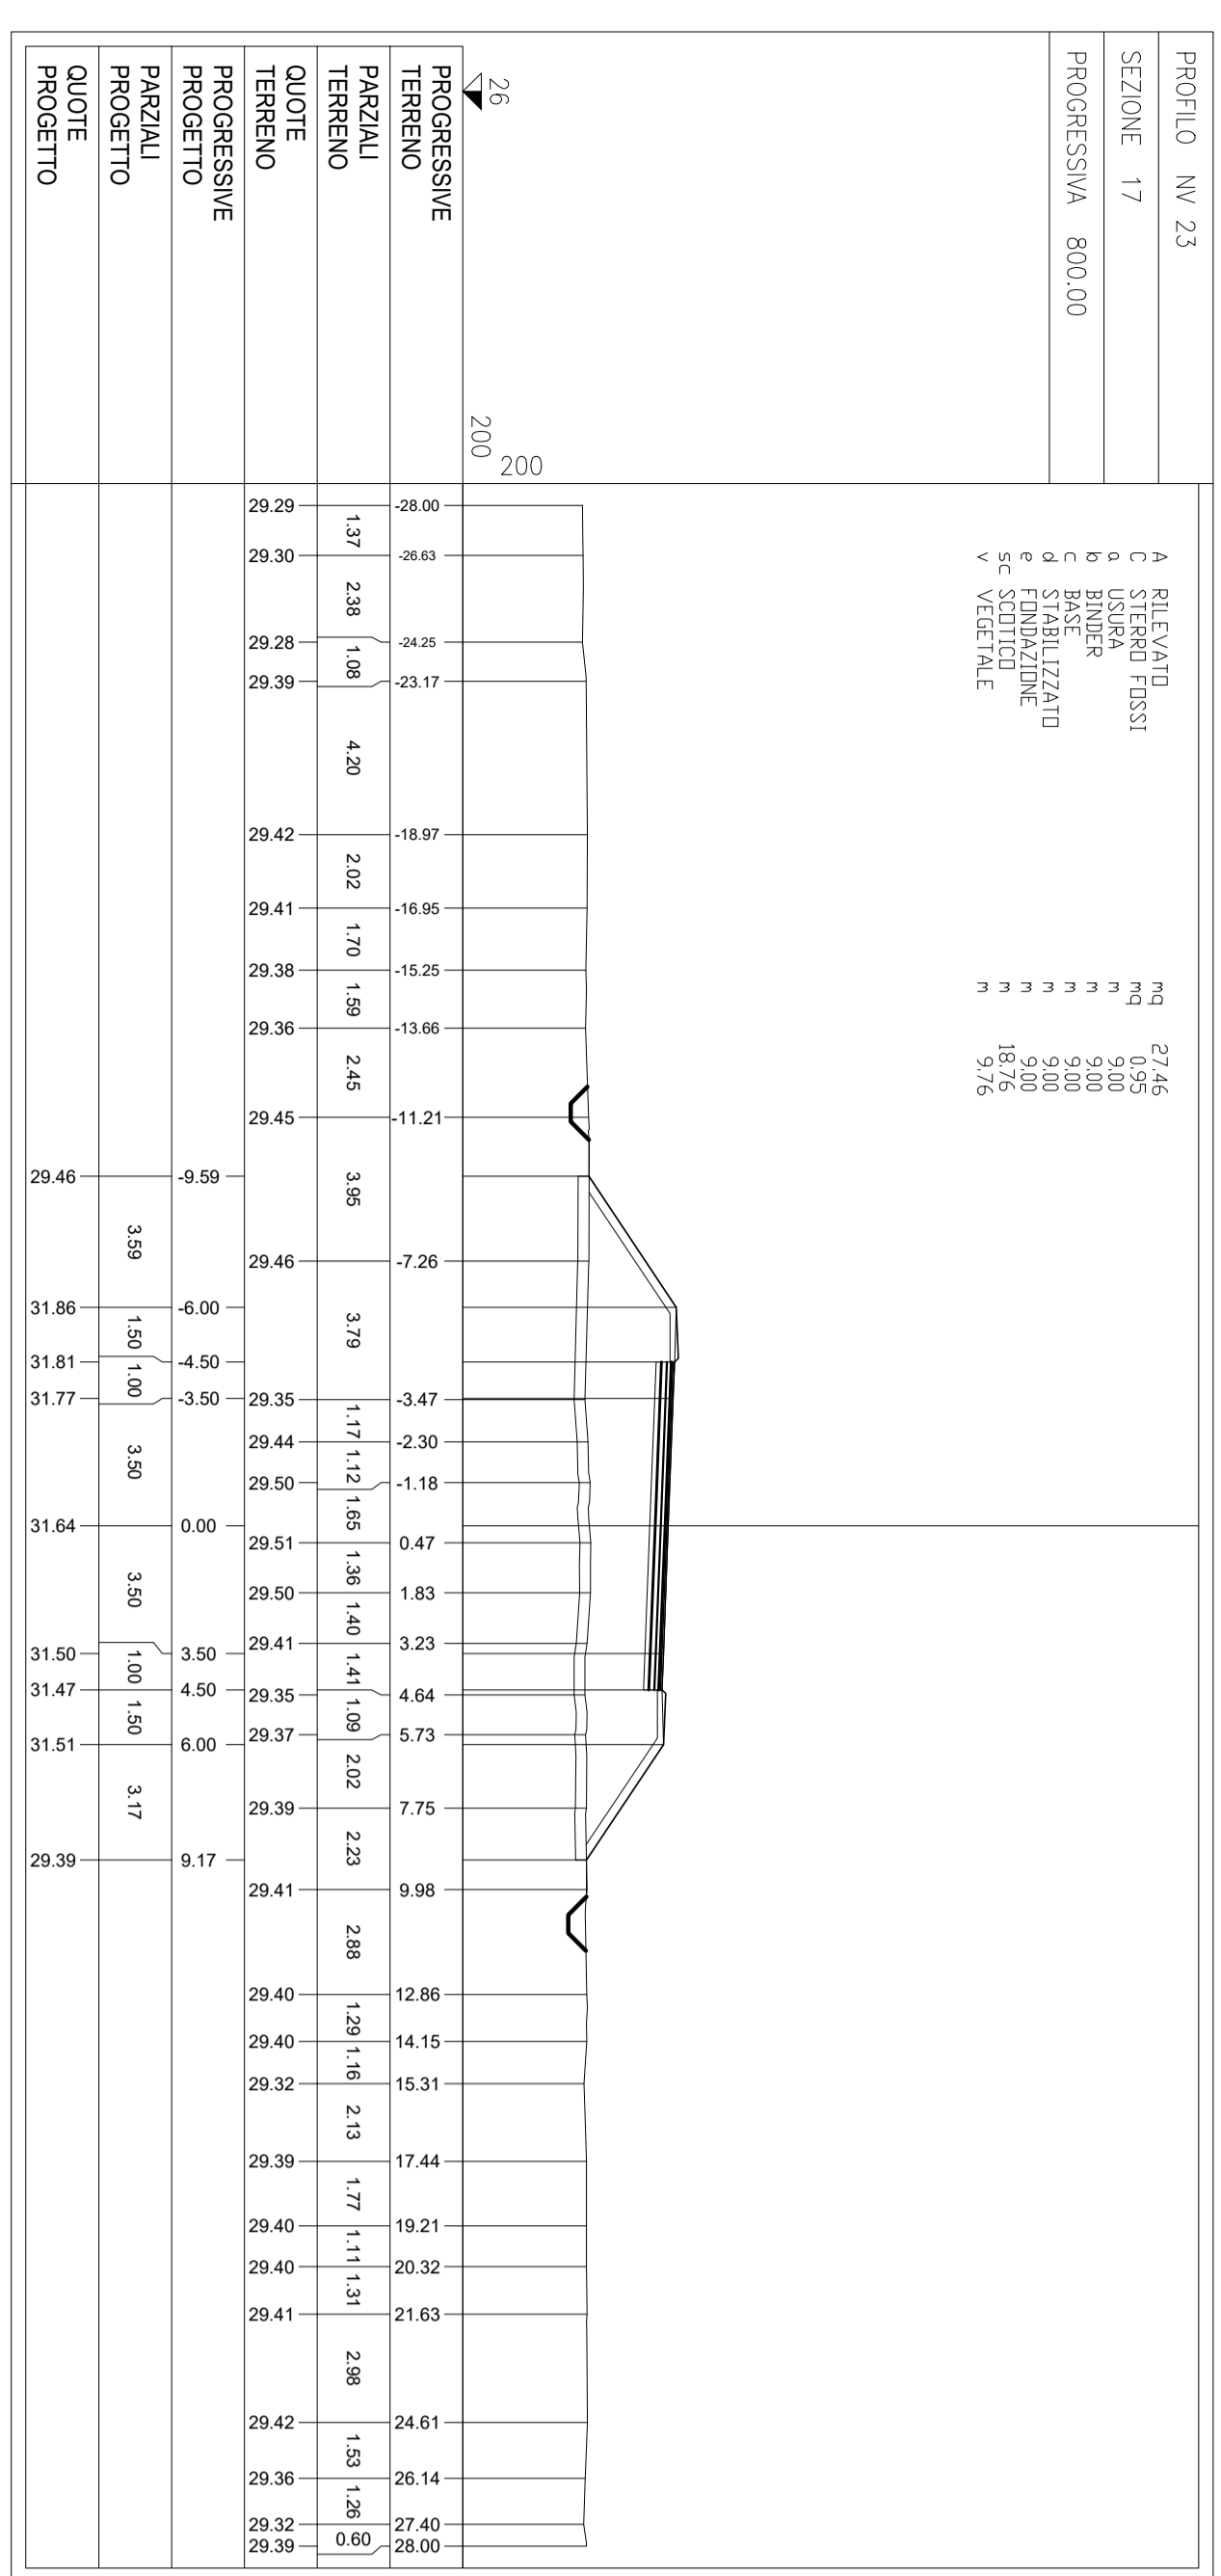

COMITENTE  
PROGETTAZIONE

ITALFER  
ING. ENEA CAZZULANI  
CANTIERI PER IL TERRITORIO

U.O. INFRASTRUTTURE NORD  
PROGETTO DEFINITIVO

RADDOPPIO LINEA CODOGNO - CREMONA - MANTOVA  
TRATTA PIADENA - MANTOVA

NUOVE VIALITÀ - NV23 (soppressione P.L. SP31)  
Sezioni trasversali stradali NV23 Tav. 3

SCALA  
1:200

COMMESSA LOTTO FABE ENTE TIRO DOC. OPERANDI CREMONA

Fase	Dimensione	Redatto	Data	Verificato	Data	Approvato	Data	Autore/Data
A	1:200	[Signature]	01/04/2011	[Signature]	01/04/2011	[Signature]	01/04/2011	[Signature]

FILE: INDIRIZZO/DIR/INVI/23/XXXXXX