



PLANIMETRIA DI PROGETTO

Scala 1:1000

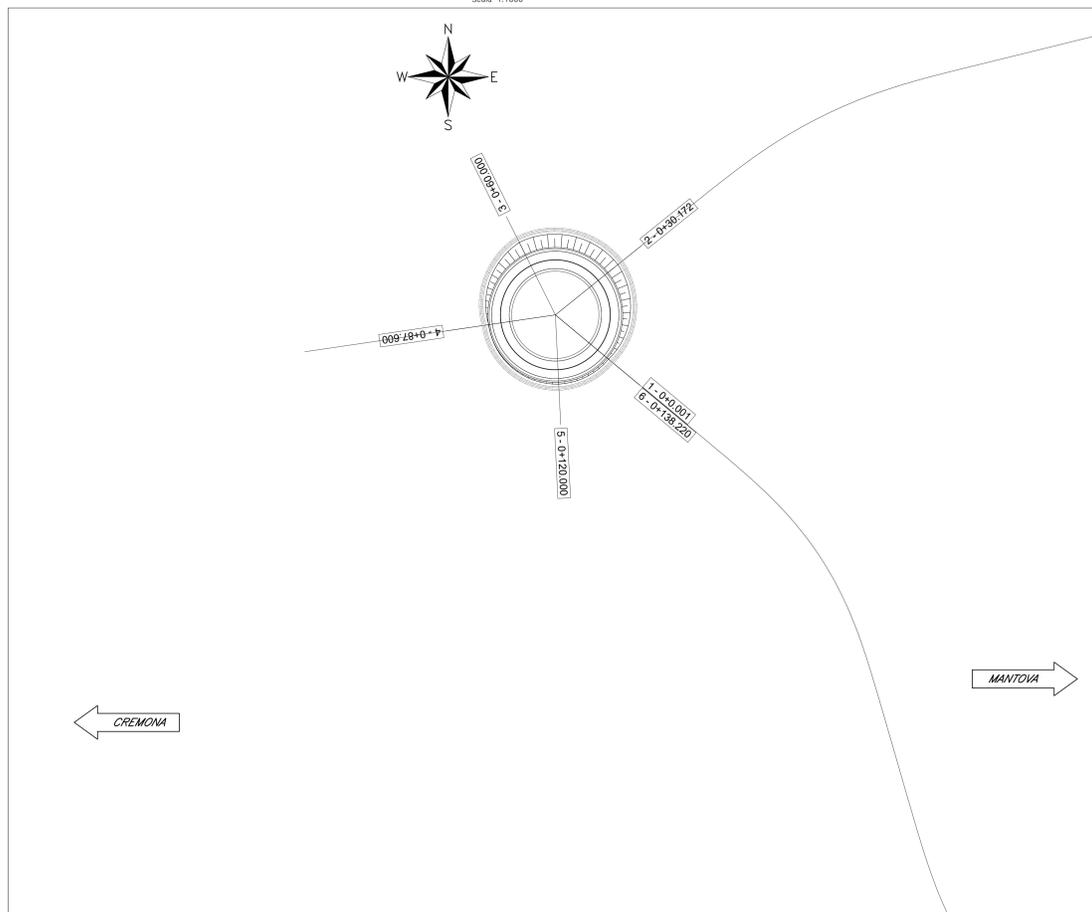


PLANIMETRIA DI TRACCIAMENTO

Scala 1:1000

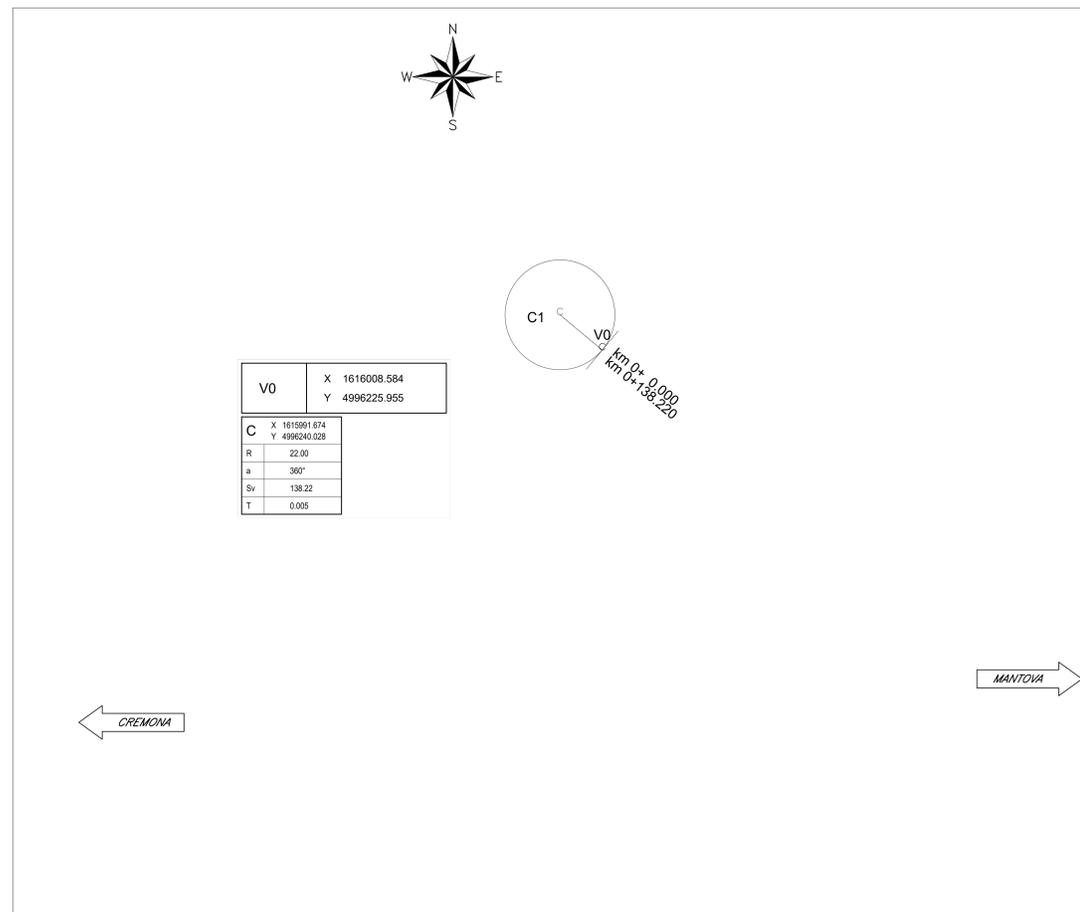


V0	X	1616008.584
	Y	4996225.955
C	X	1615991.674
	Y	4996240.028
R		22.00
a		350°
Sv		138.22
T		0.005

CURVA CON CLOTOIDE DI TRANSIZIONE

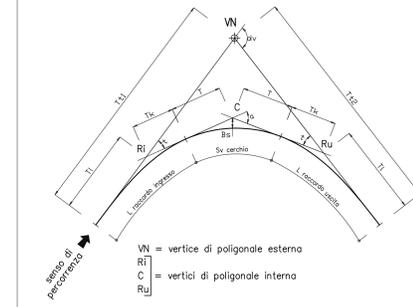


PLANIMETRIA DI TRACCIAMENTO

Scala 1:1000

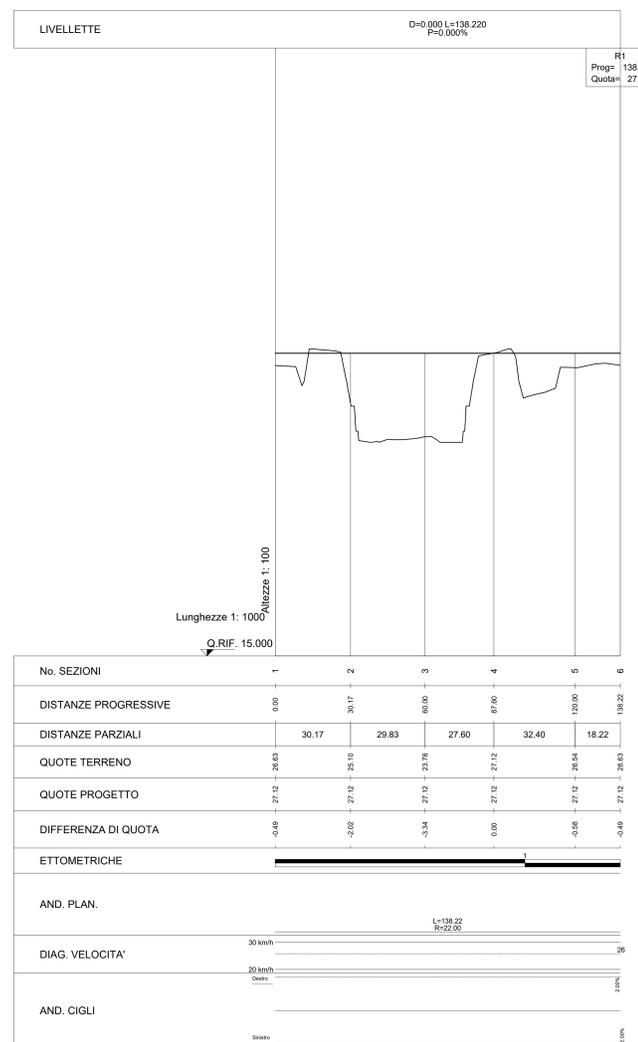

KEY PLAN

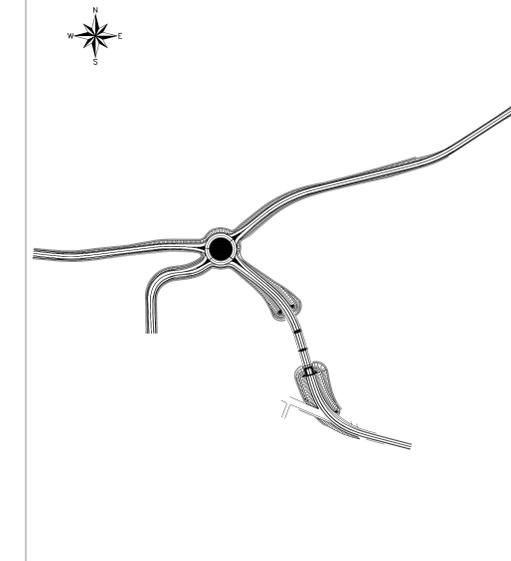

COMMITTENTE: **RFI** RETE FERROVIARIA ITALIANA GRUPPO FERROVIE DELLO STATO ITALIANO

PROGETTAZIONE: **ITALFER** GRUPPO FERROVIE DELLO STATO ITALIANO

CUP: J84H17000930009

U.O. INFRASTRUTTURE NORD

PROGETTO DEFINITIVO

RADDOPPIO LINEA CODOGNO - CREMONA - MANTOVA
TRATTA PIADENA - MANTOVA

NUOVE VIABILITA' - NV24 (soppressione P.L. Via Cremona)
Planimetria di progetto, tracciamento e profilo Rotatoria

SCALA: 1:1000

Rev.	Descrizione	Redatto	Data	Verificato	Data	Approvato	Data	Autorizzato	Data
A	Emissione Esecutivo	[Signature]	Aprile 2020						

File: NM25030287NV240003A n. Elab.: