
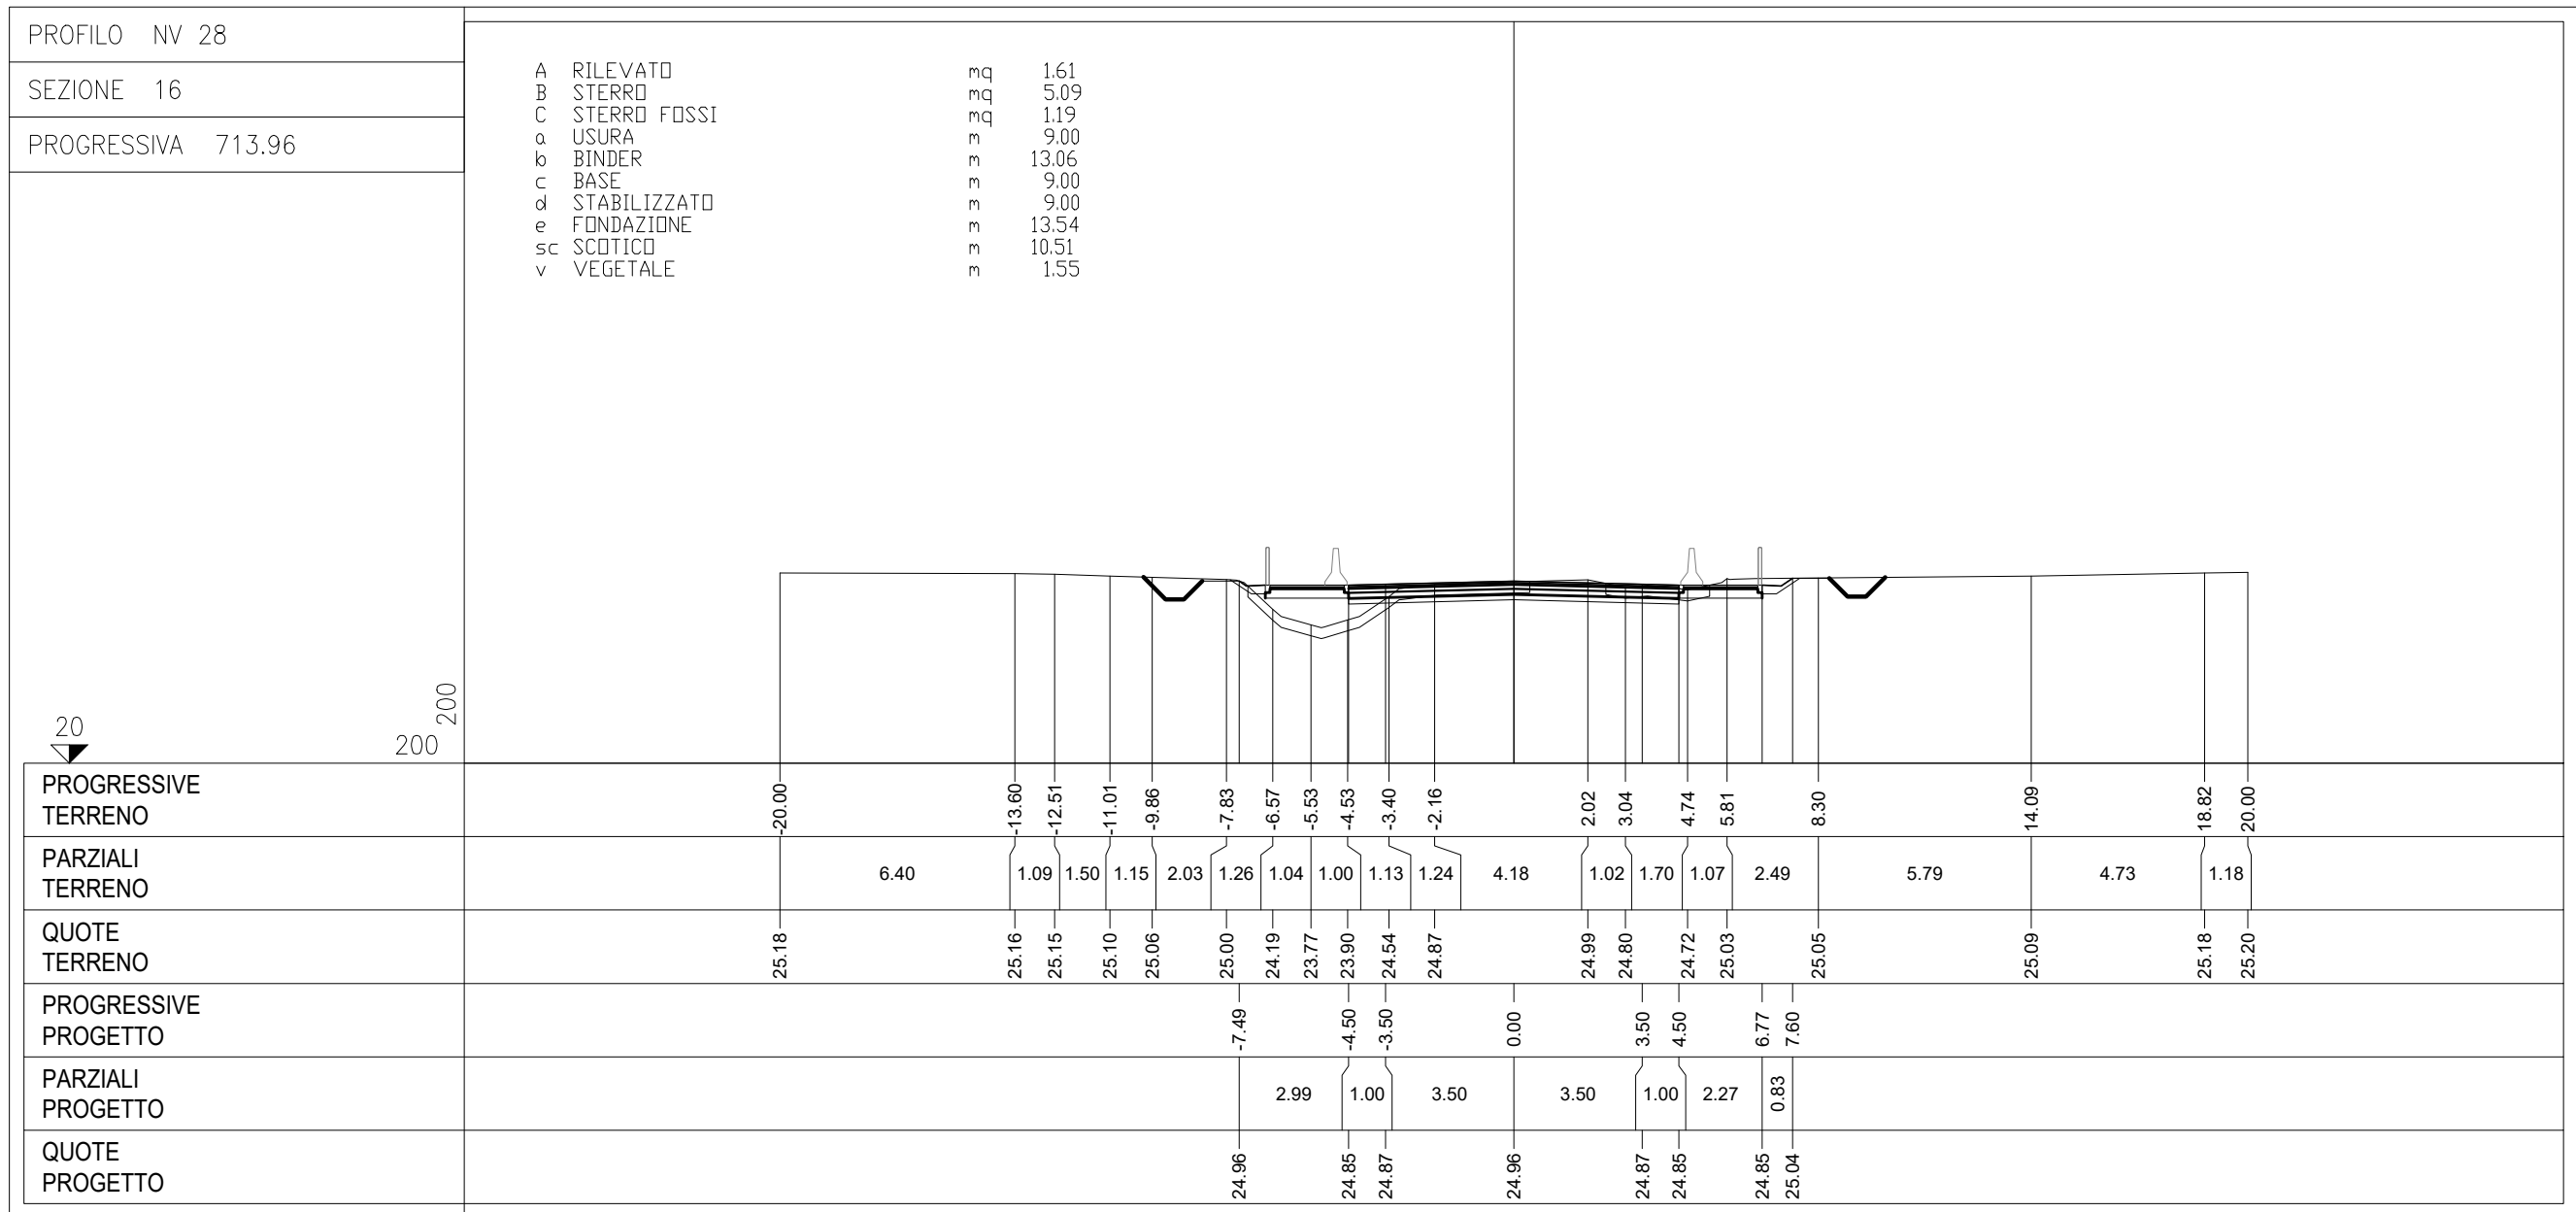
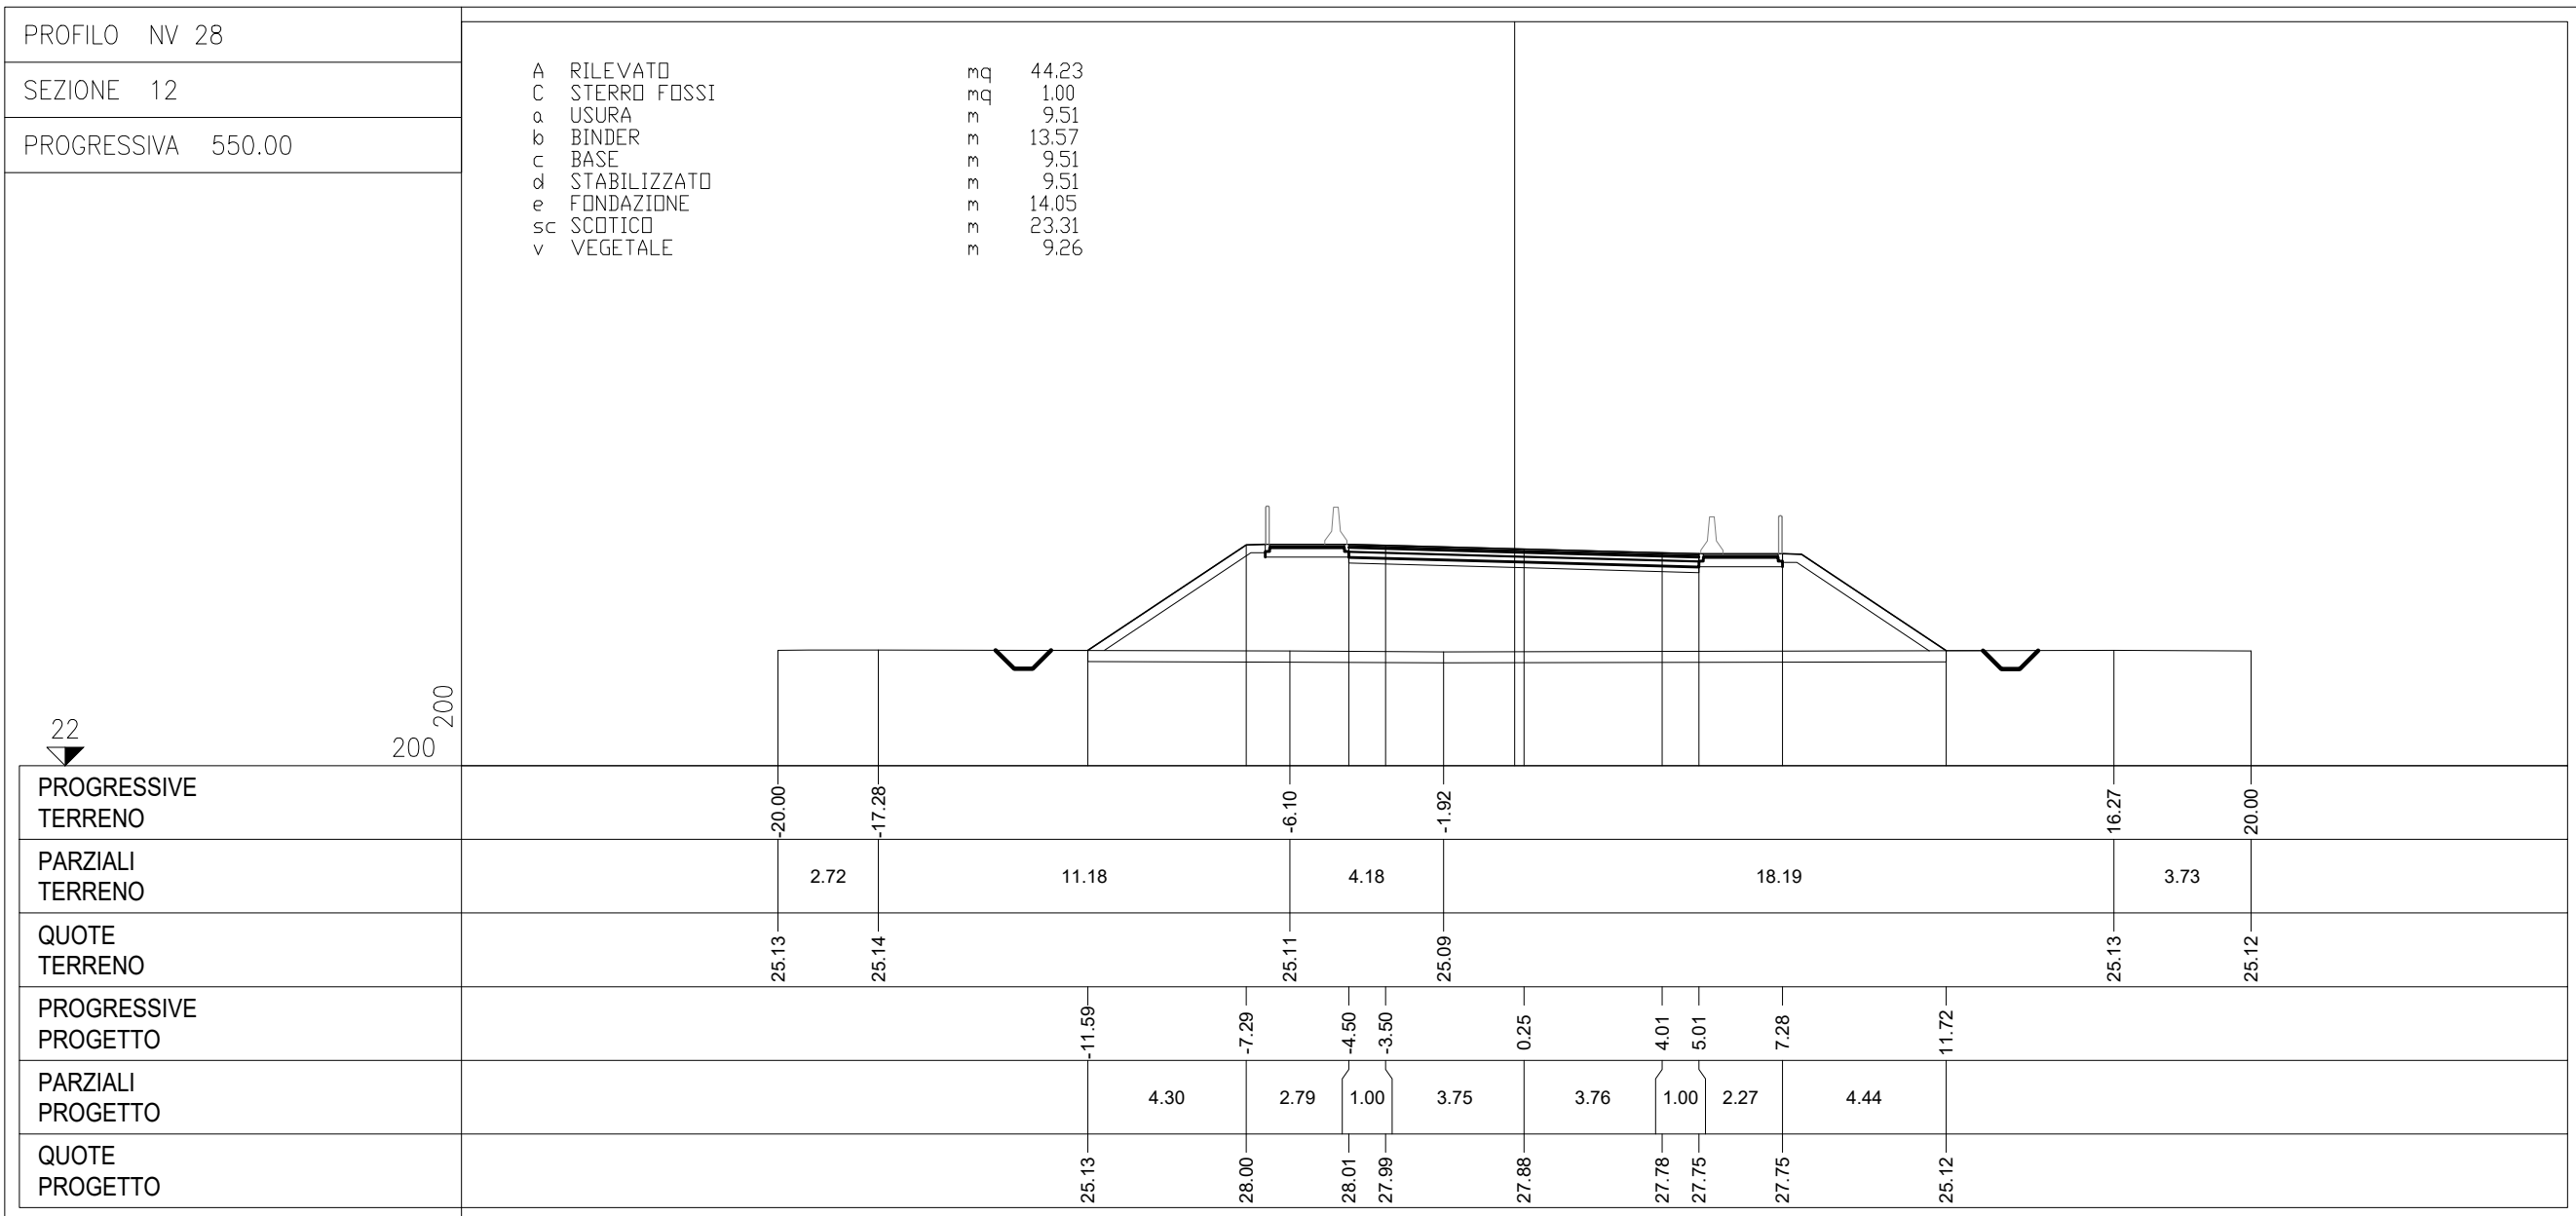
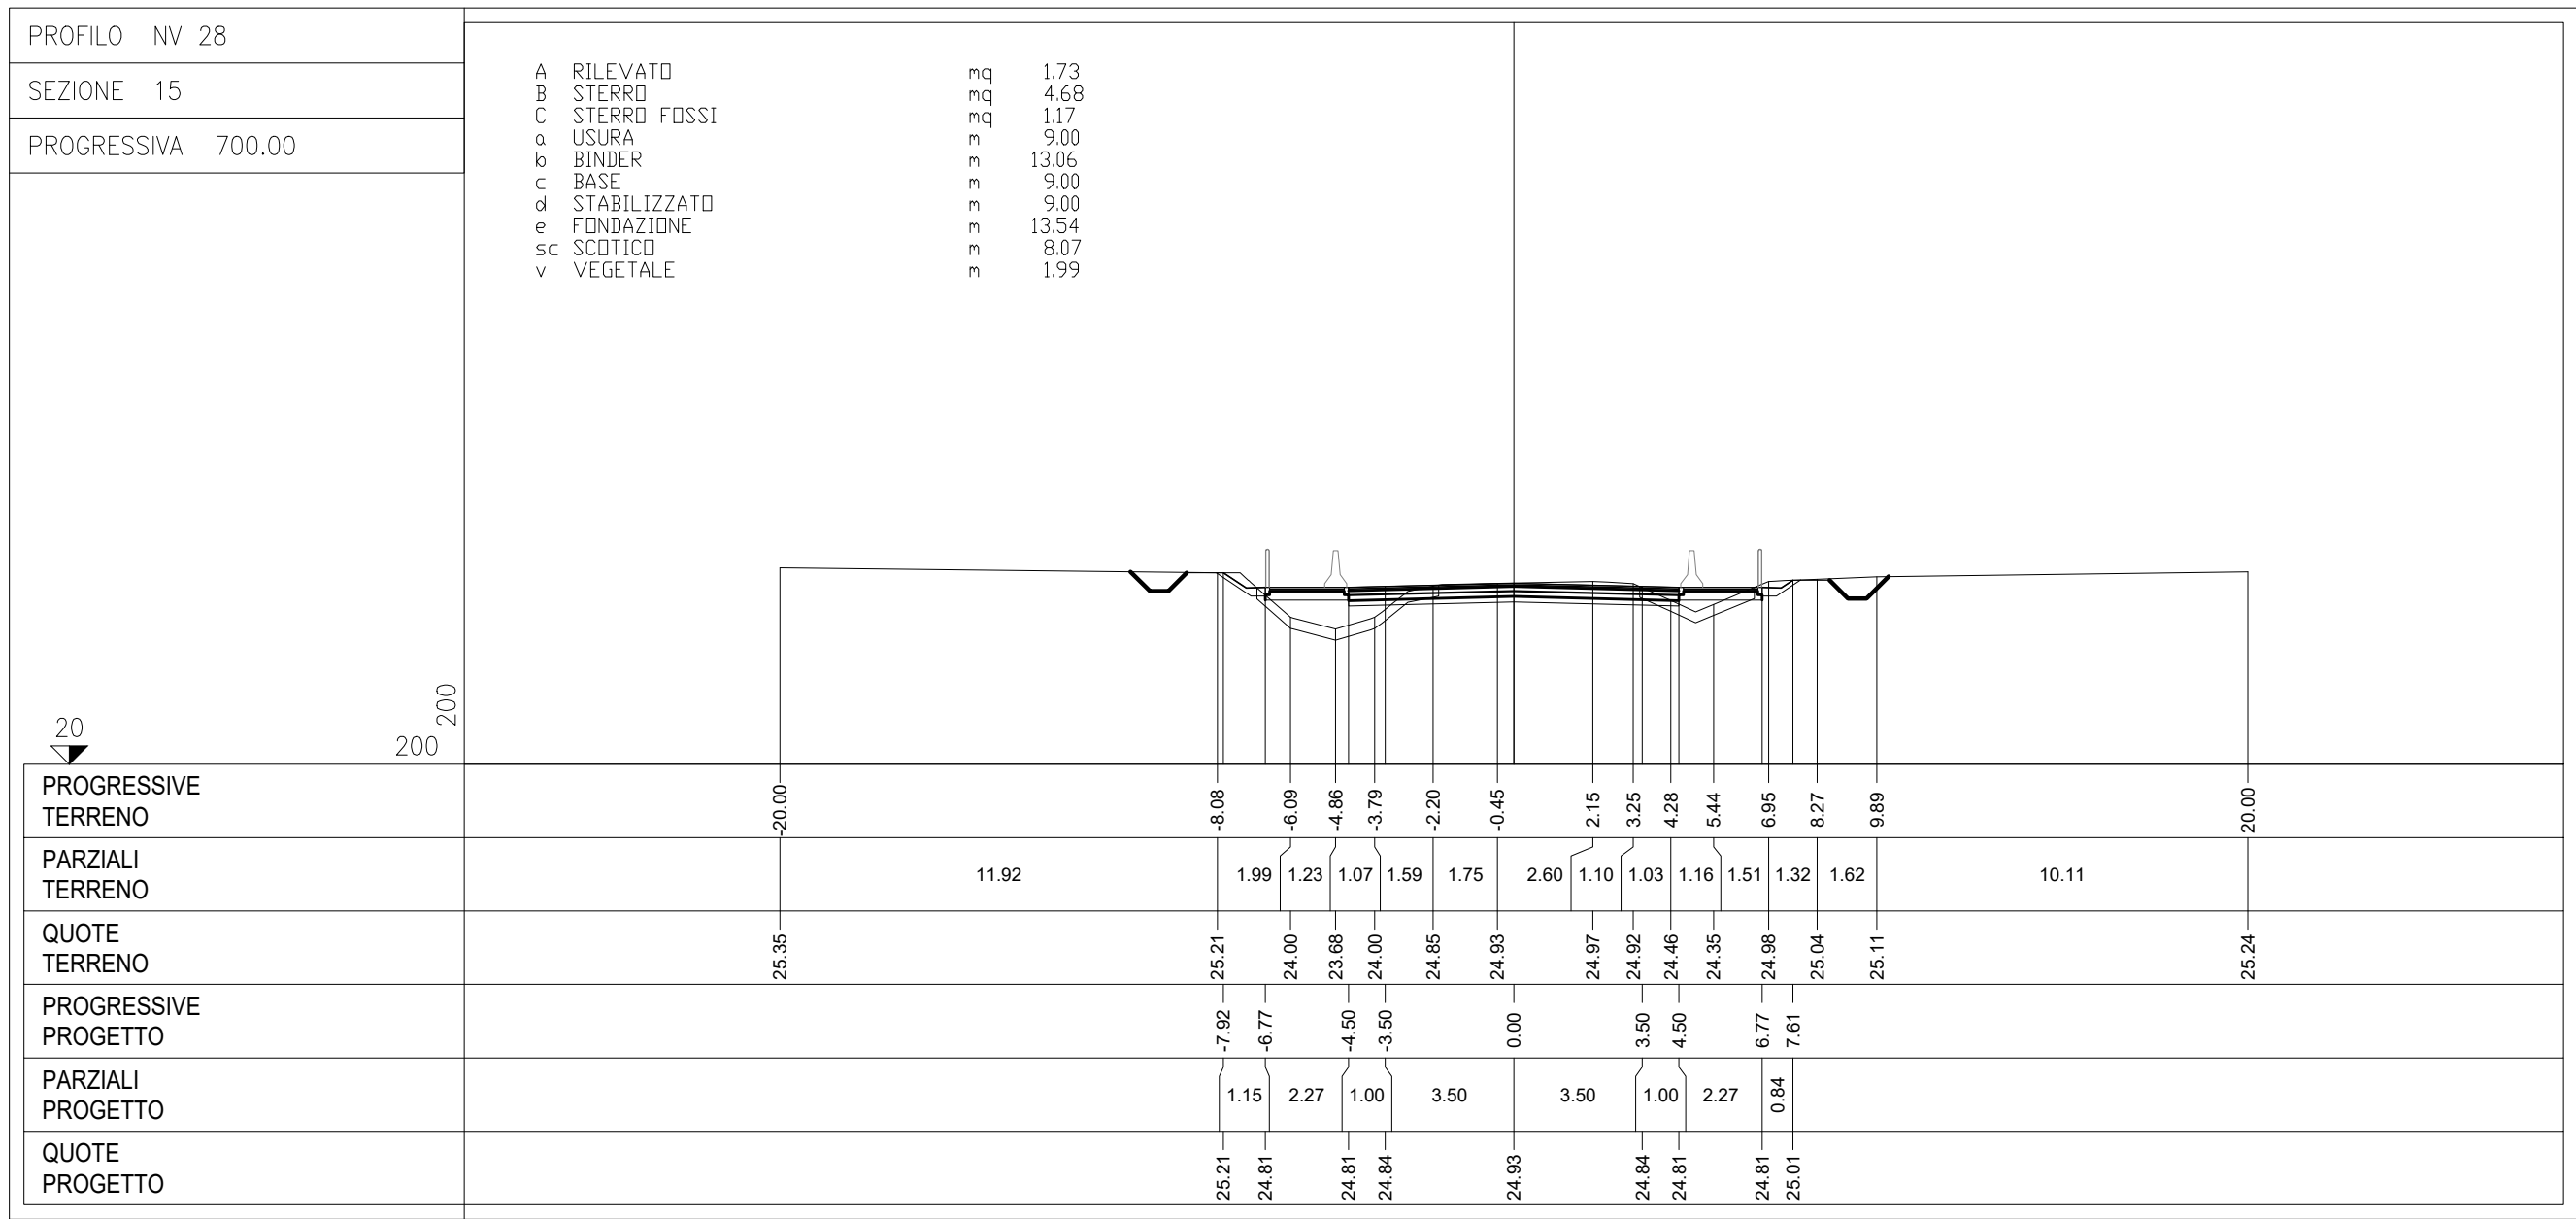
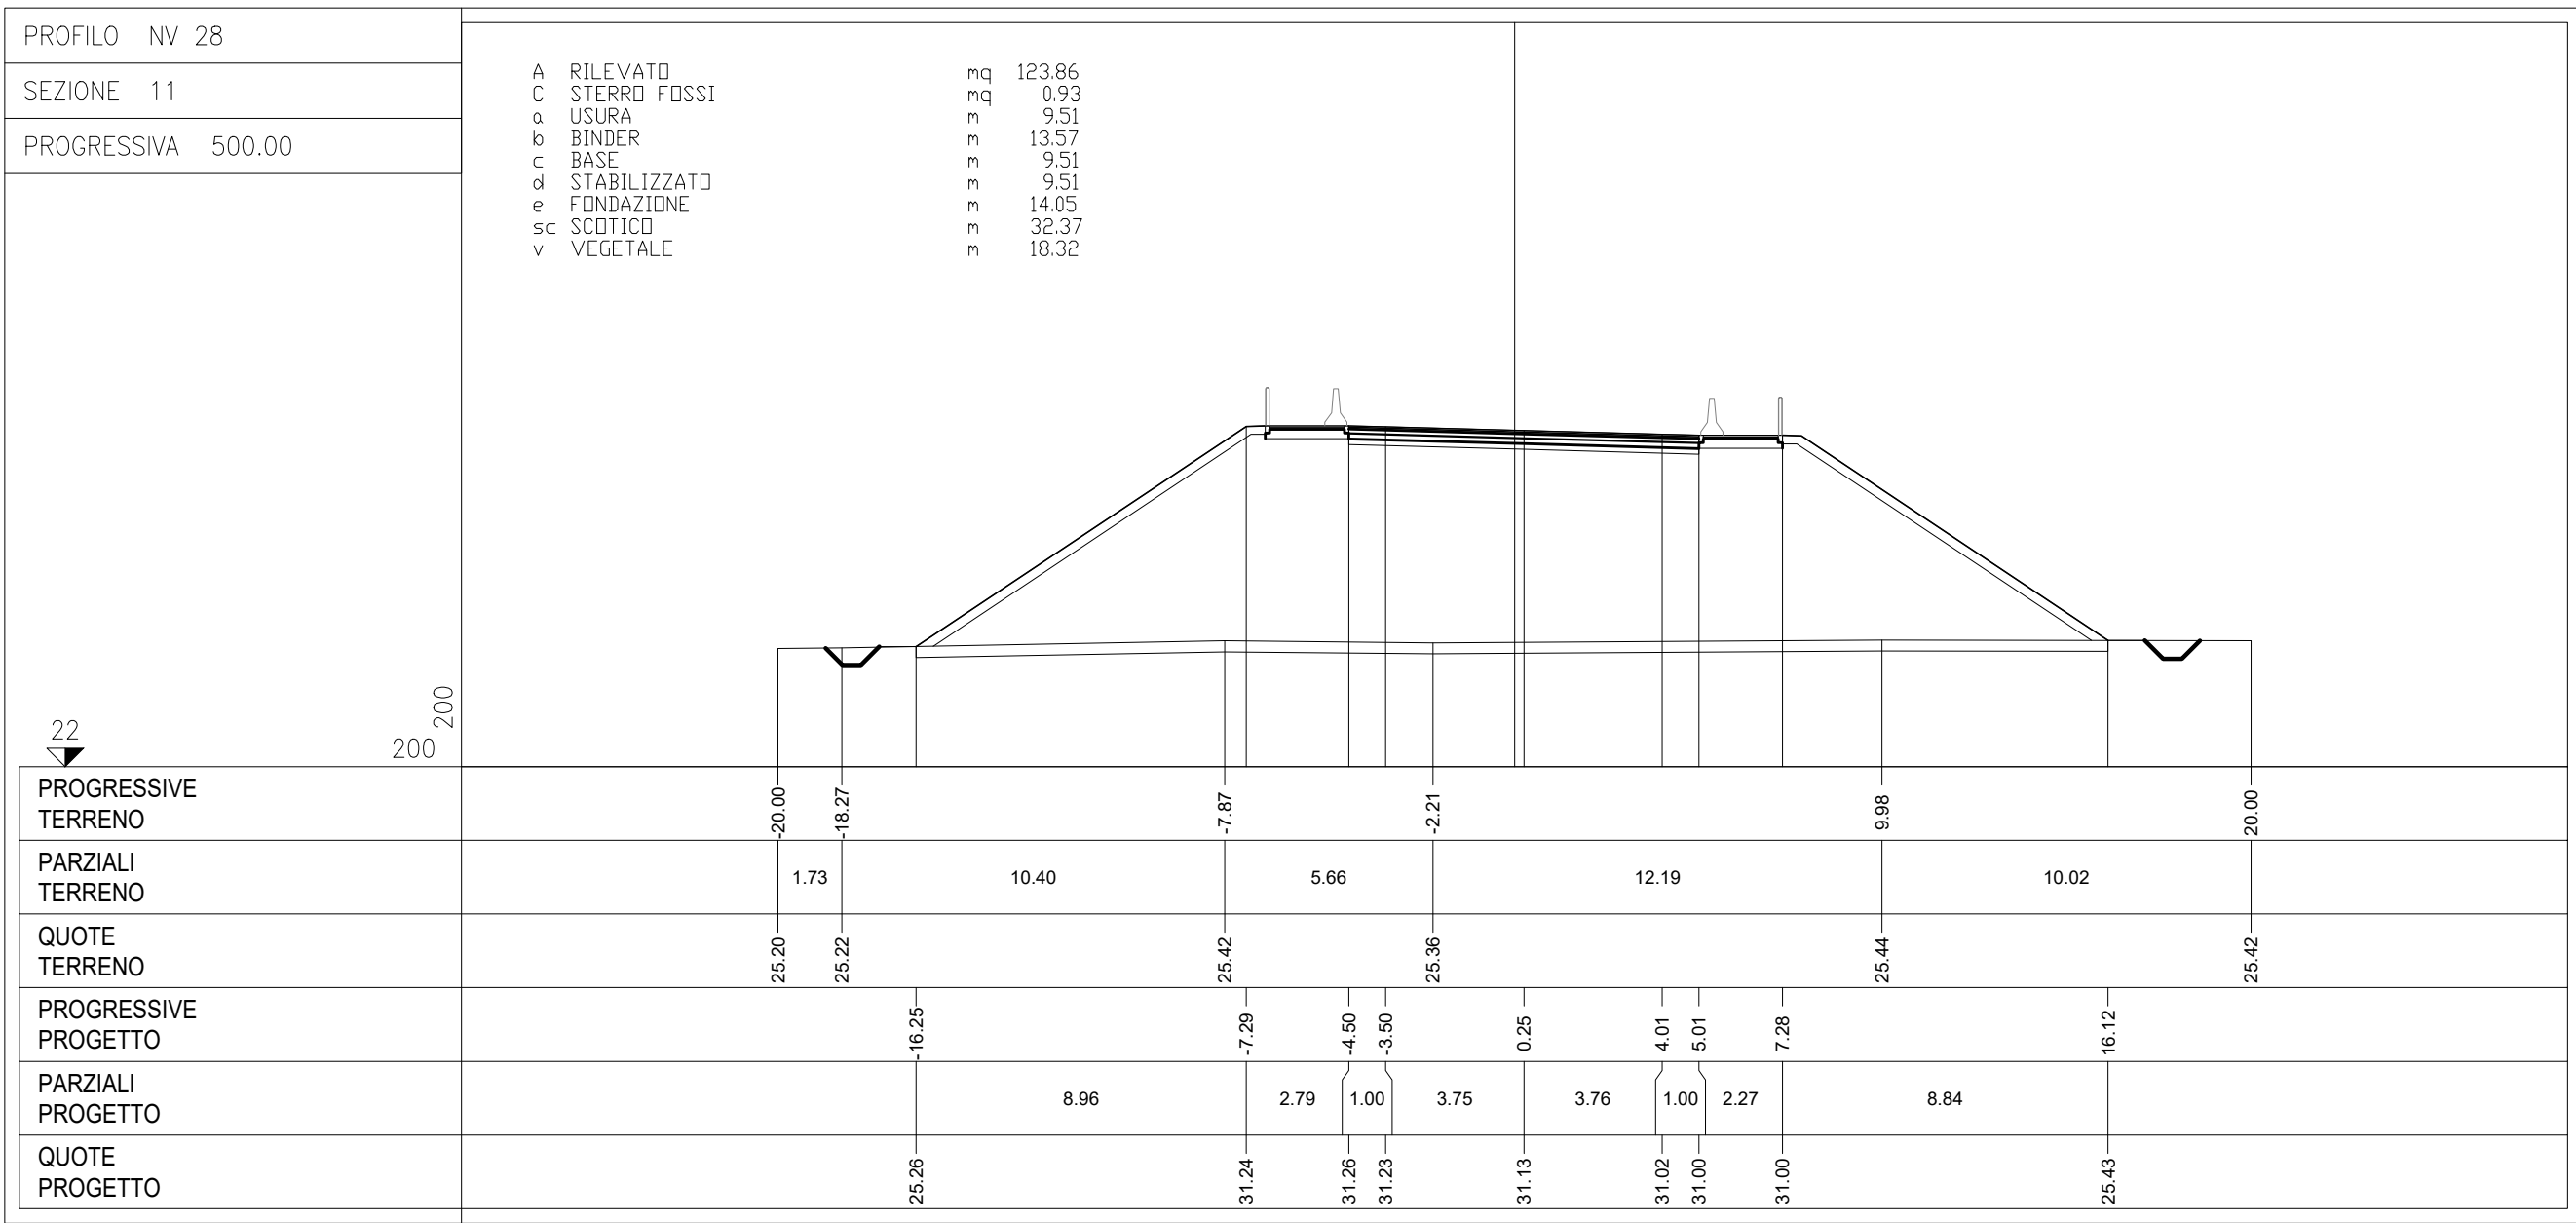
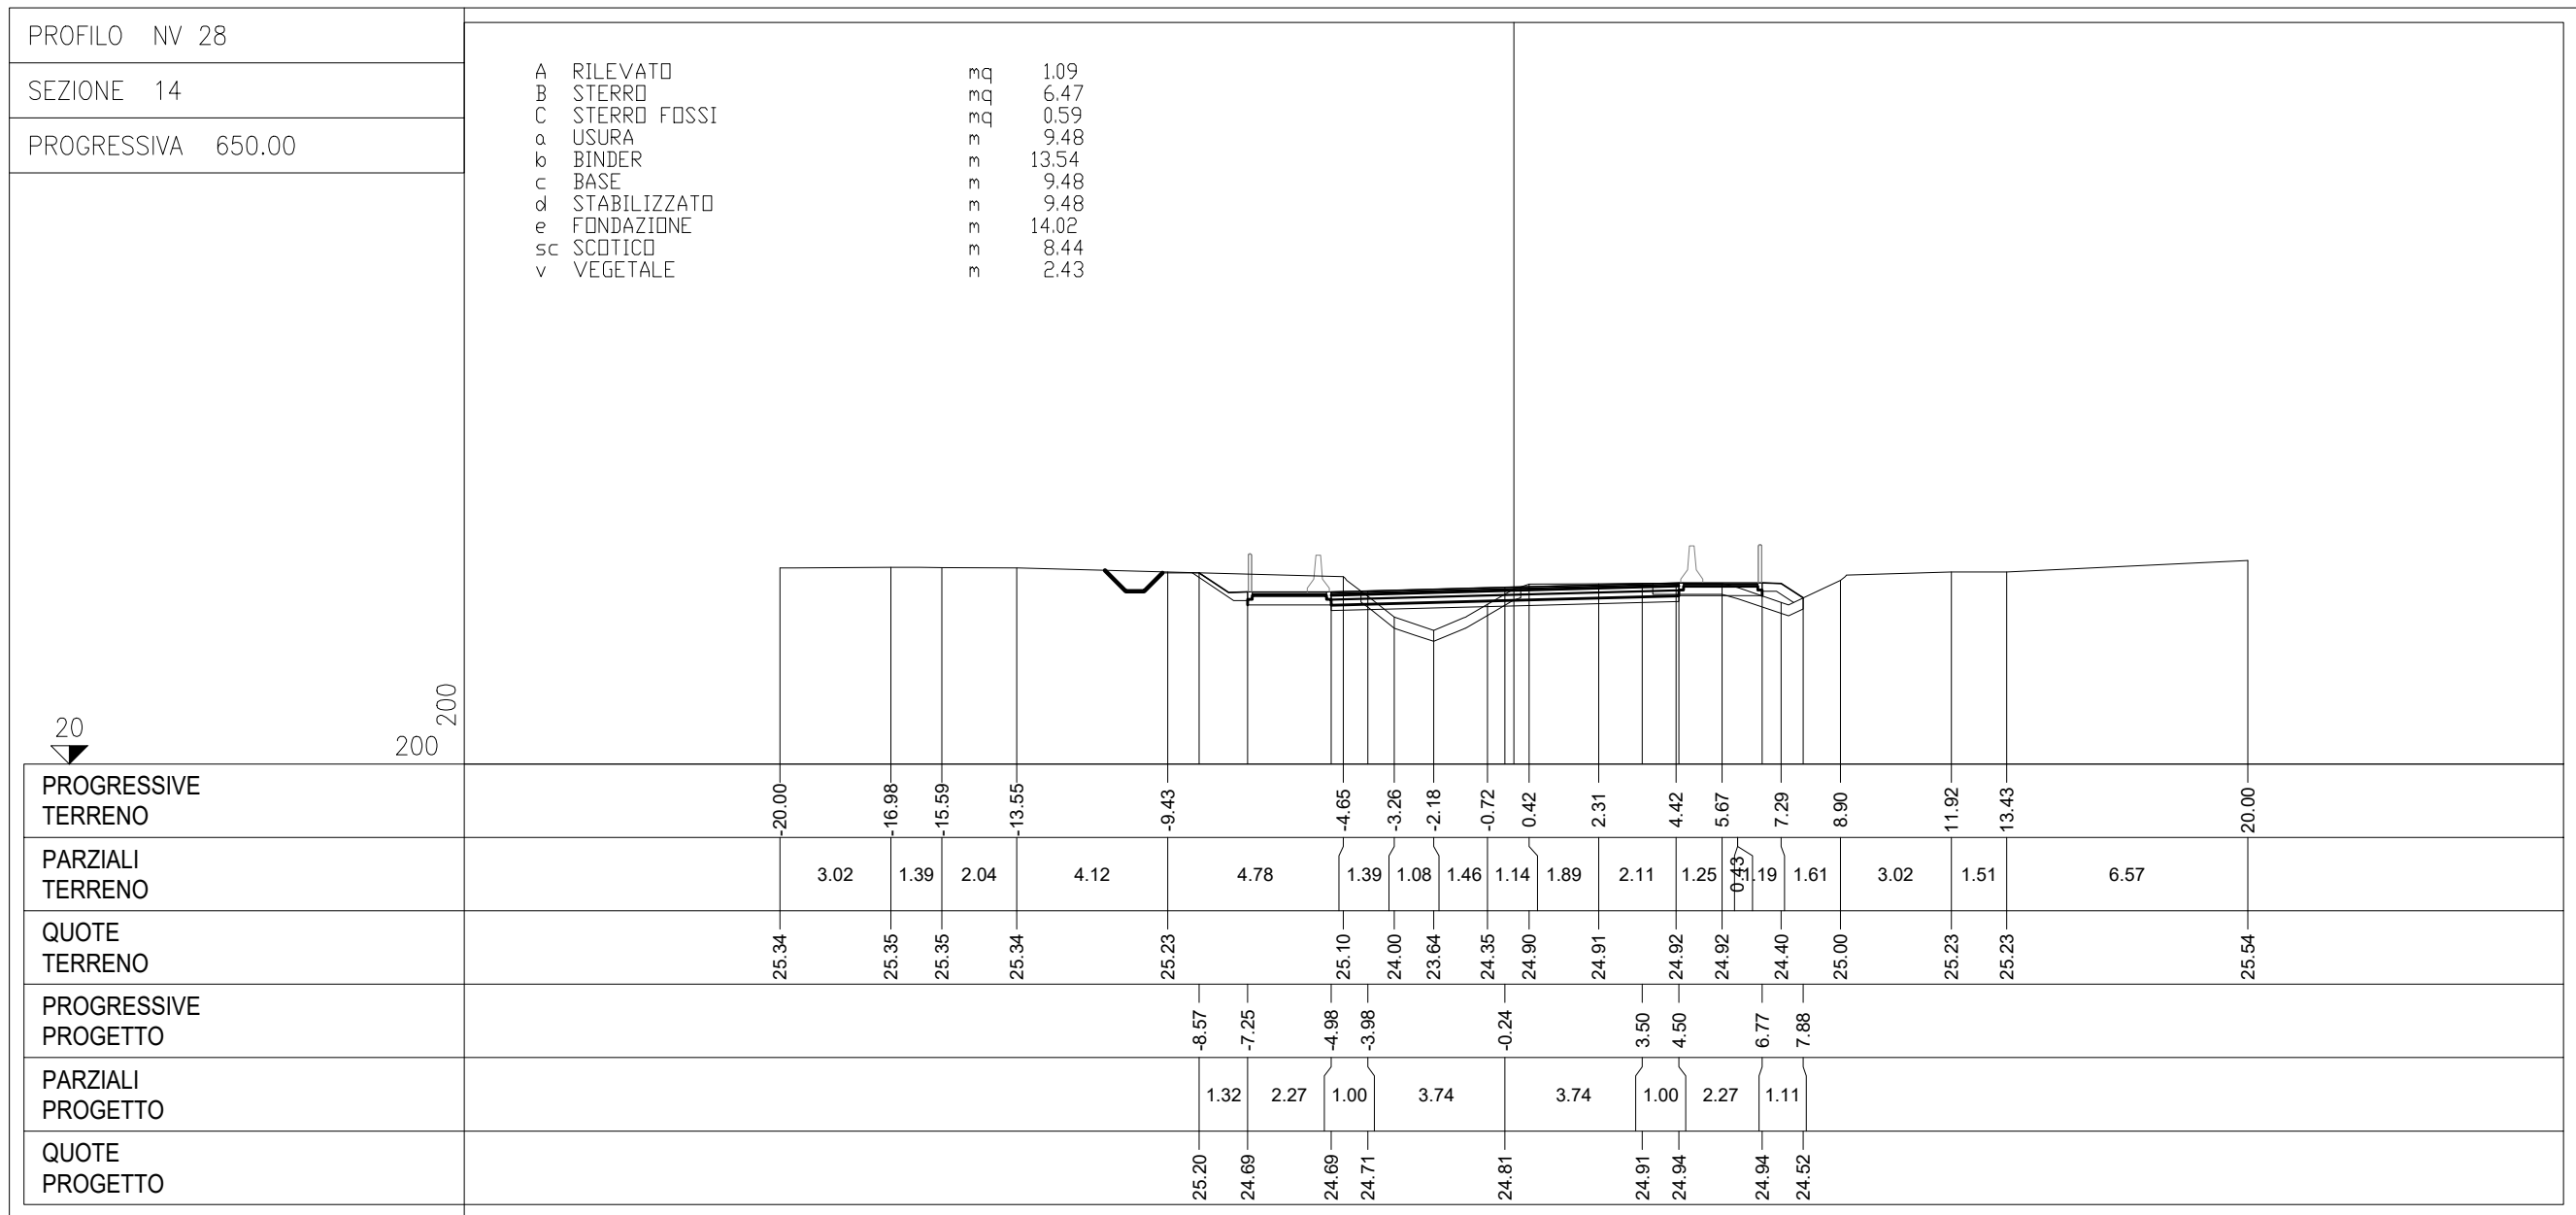
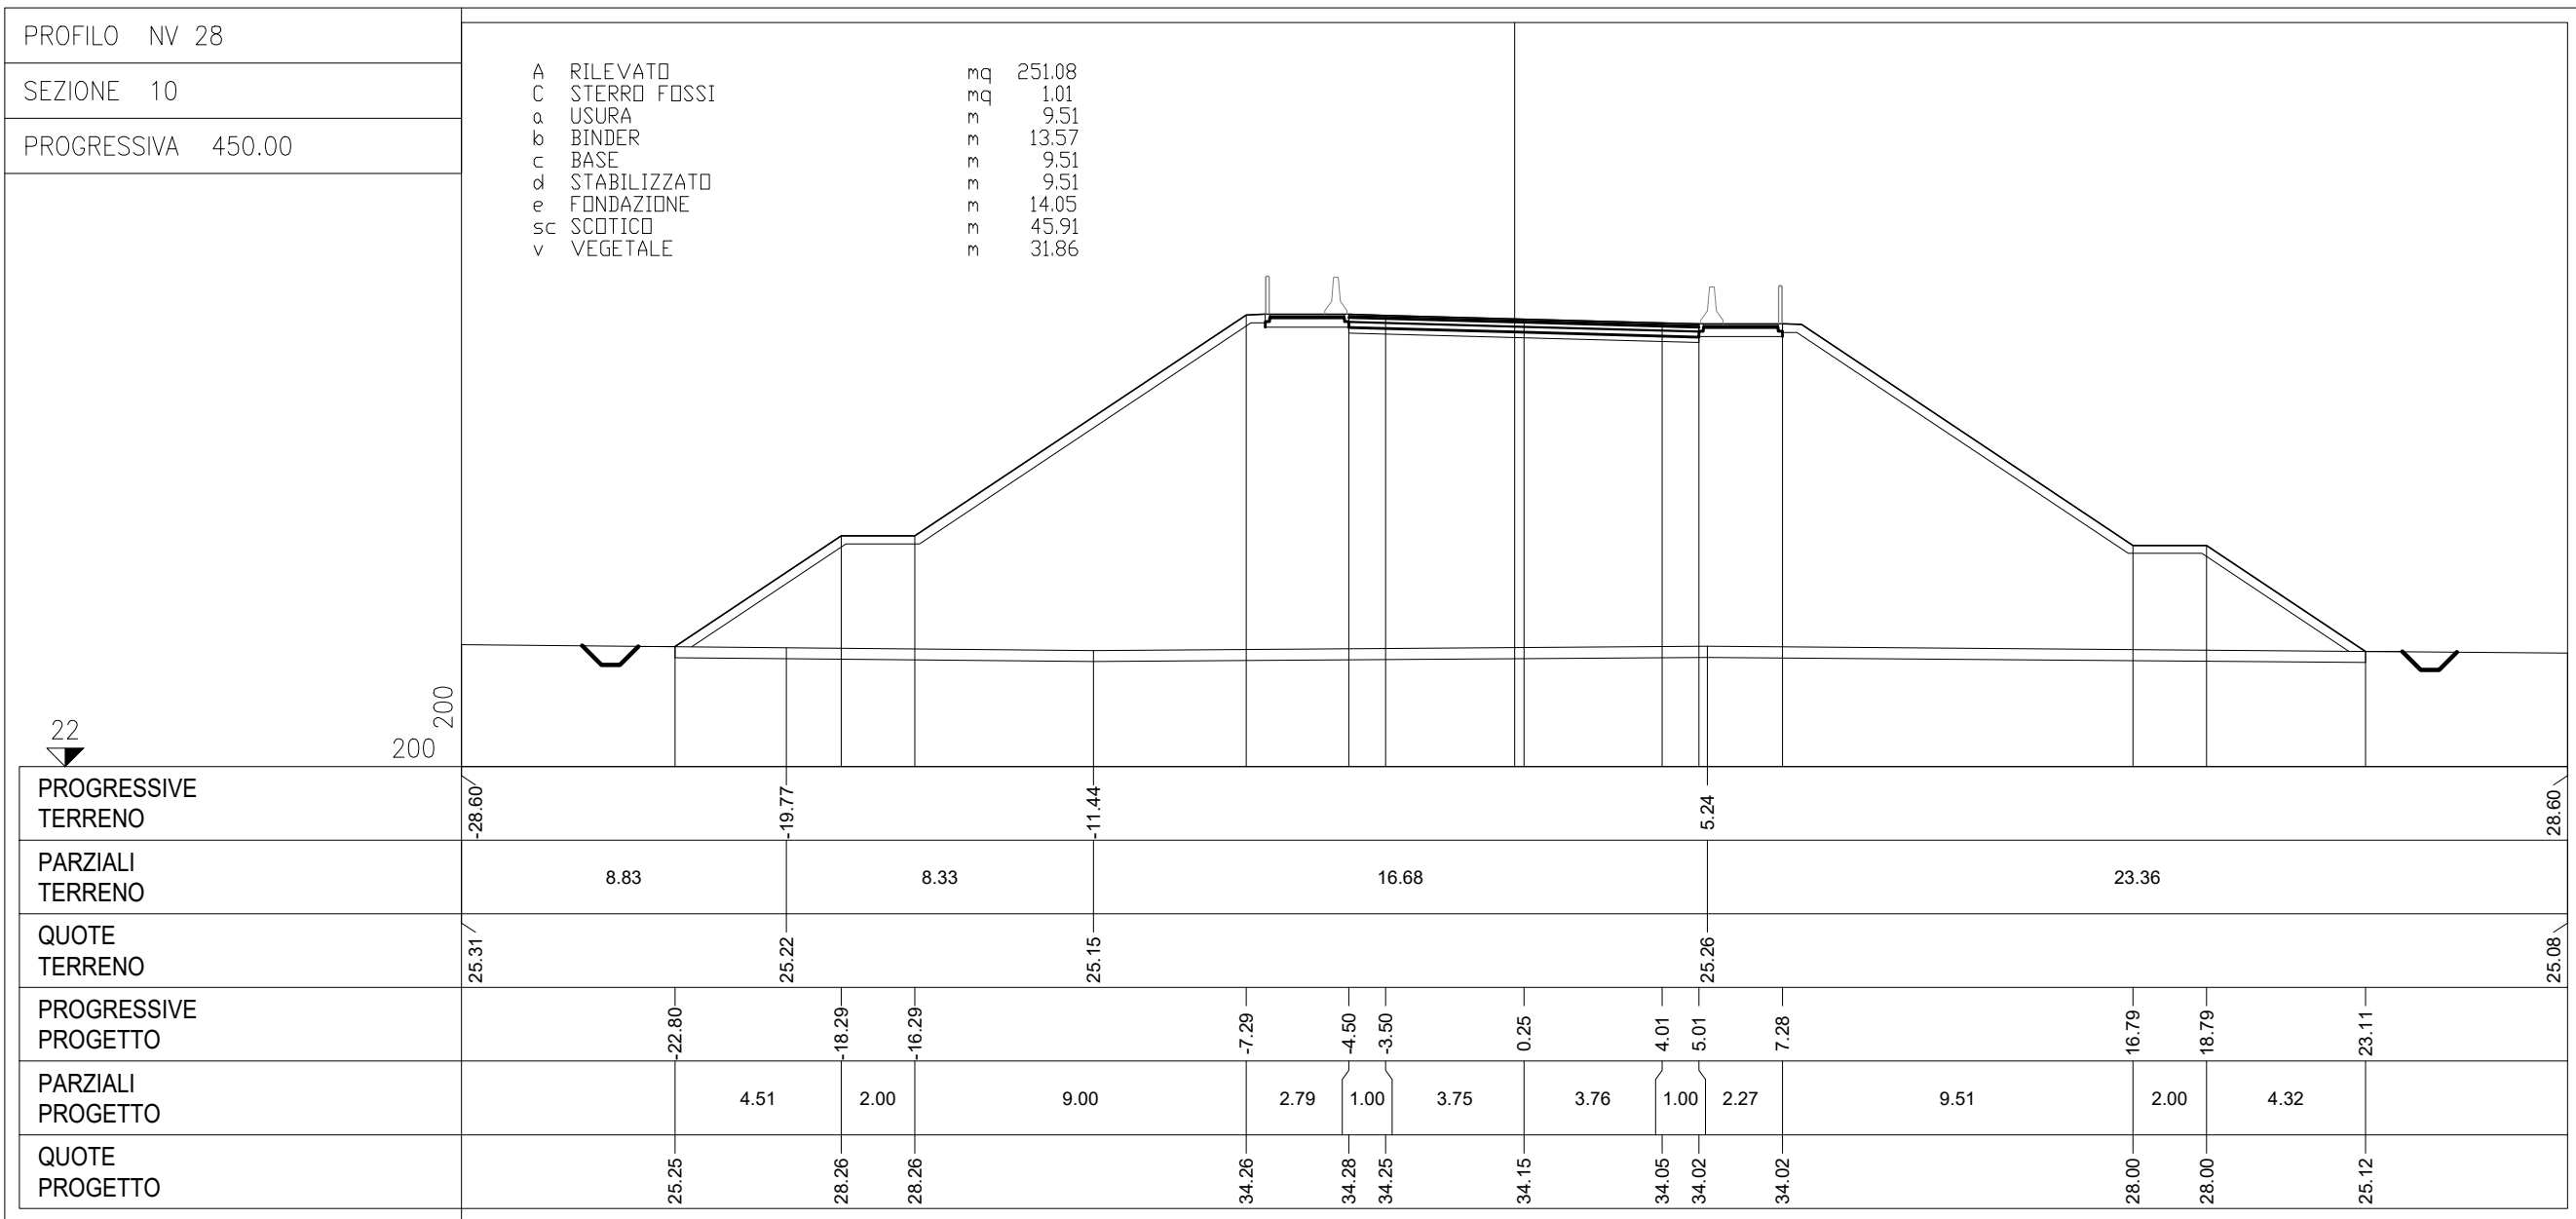
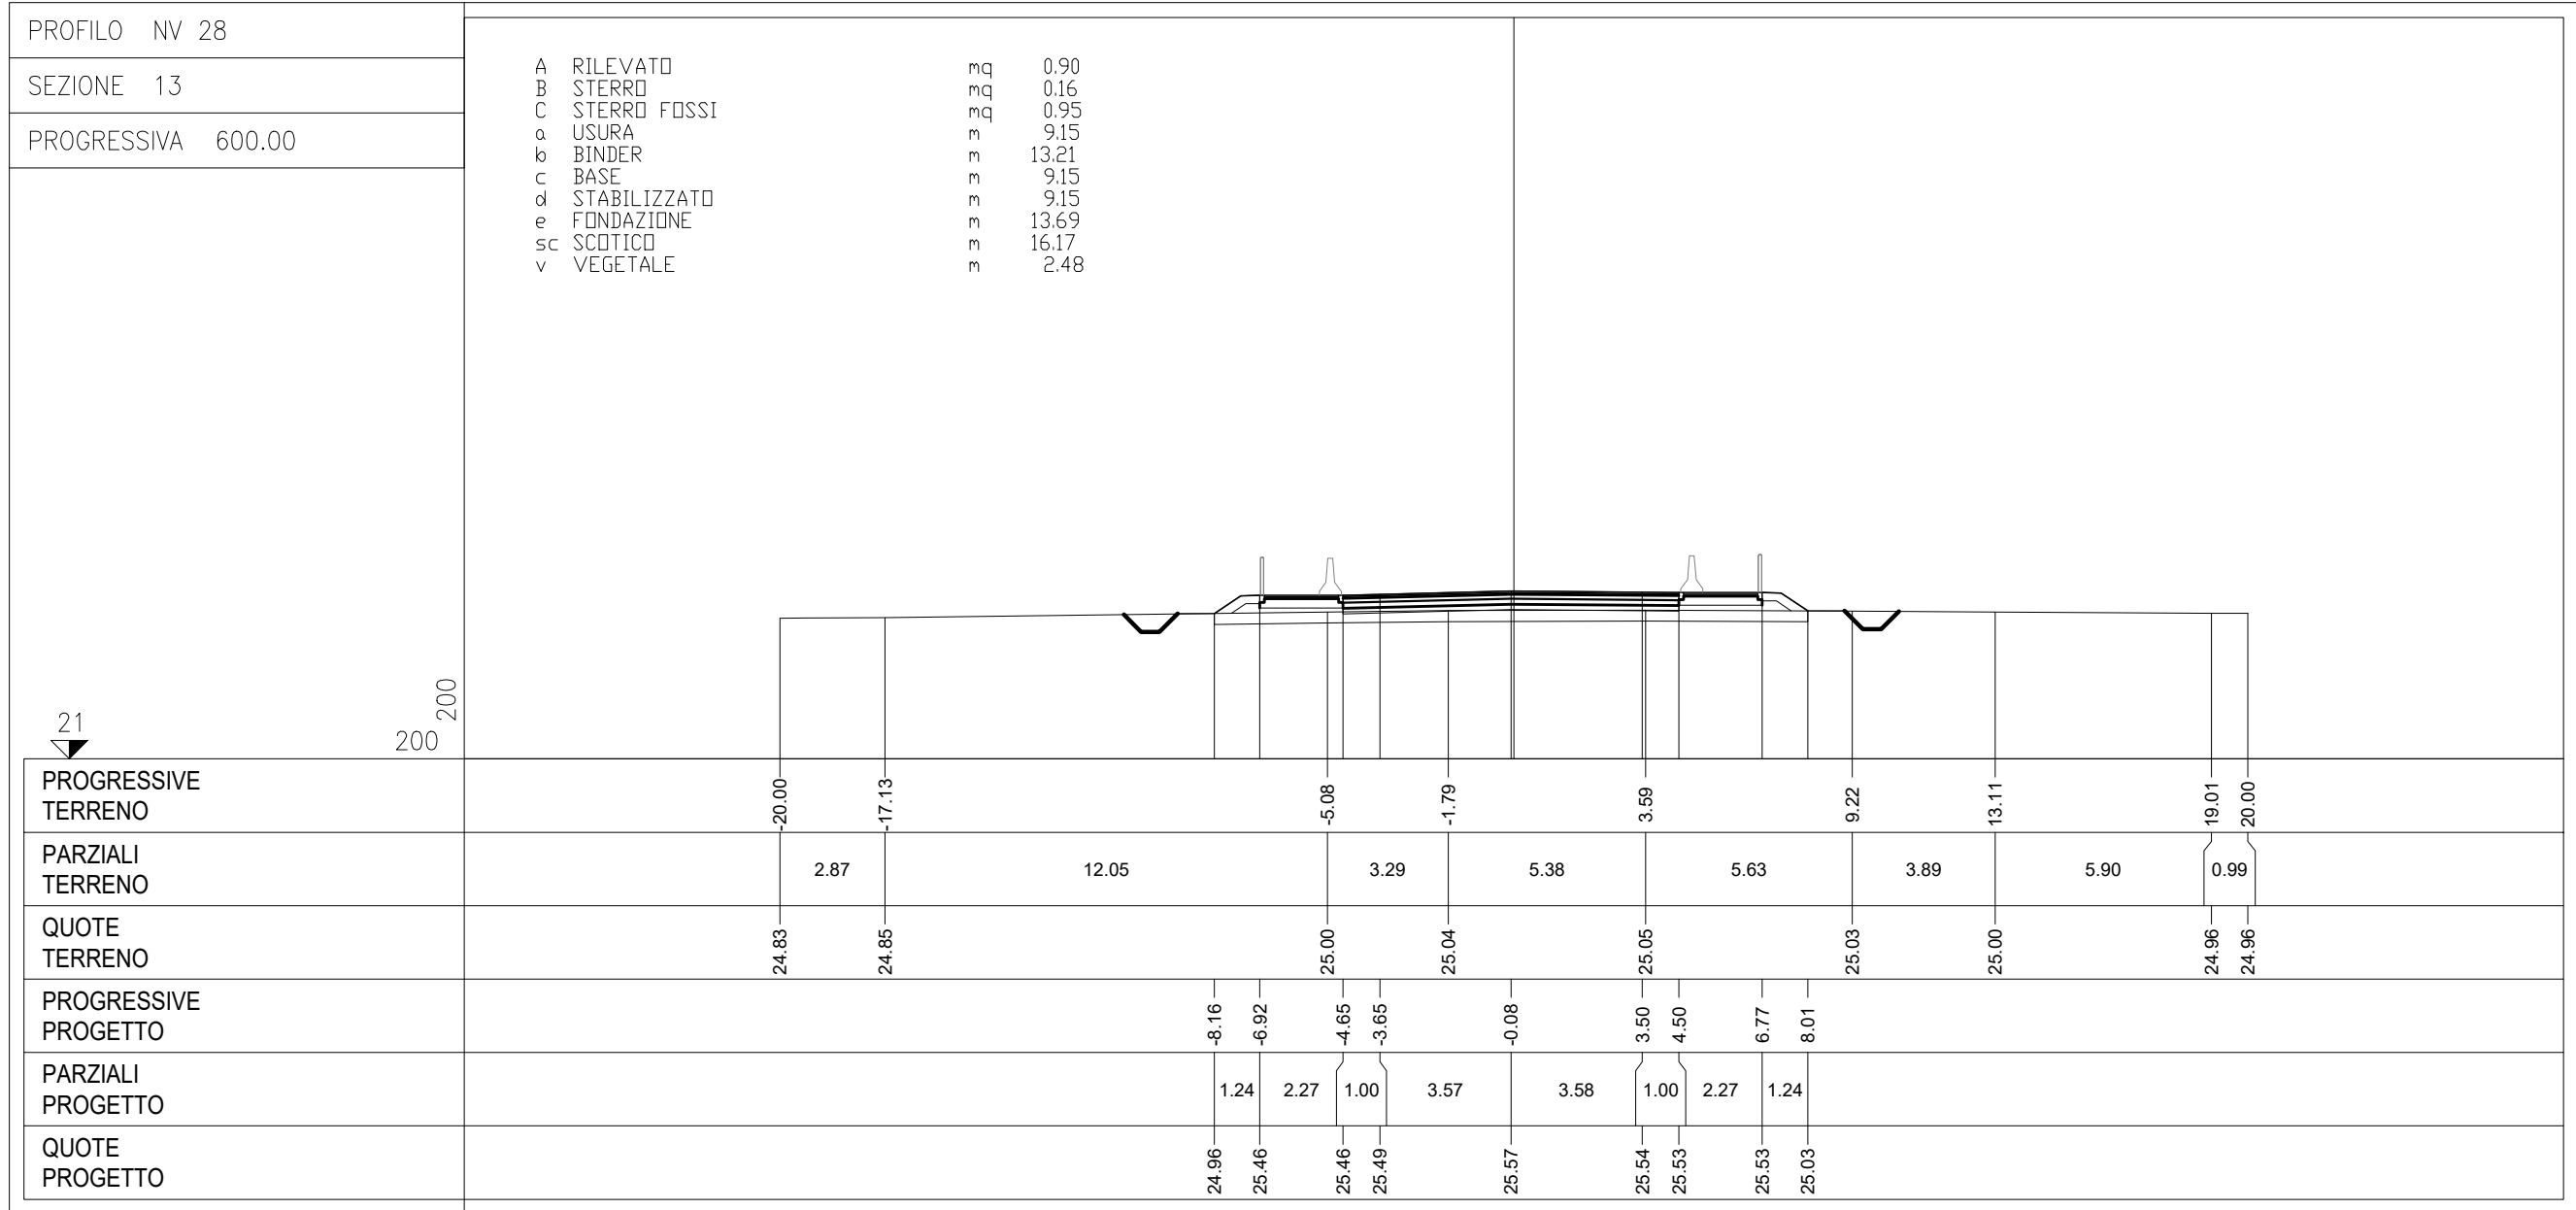


NOTA:

Per le caratteristiche dei fossi si rimanda alla sezione tipologica. Quote e dimensioni dei fossi sono indicativi e verranno studiati nelle fasi successive. La pendenza di scorrimento del fosso dovrà avere una pendenza nulla in quanto il fosso dovrà di tipo disperdente.

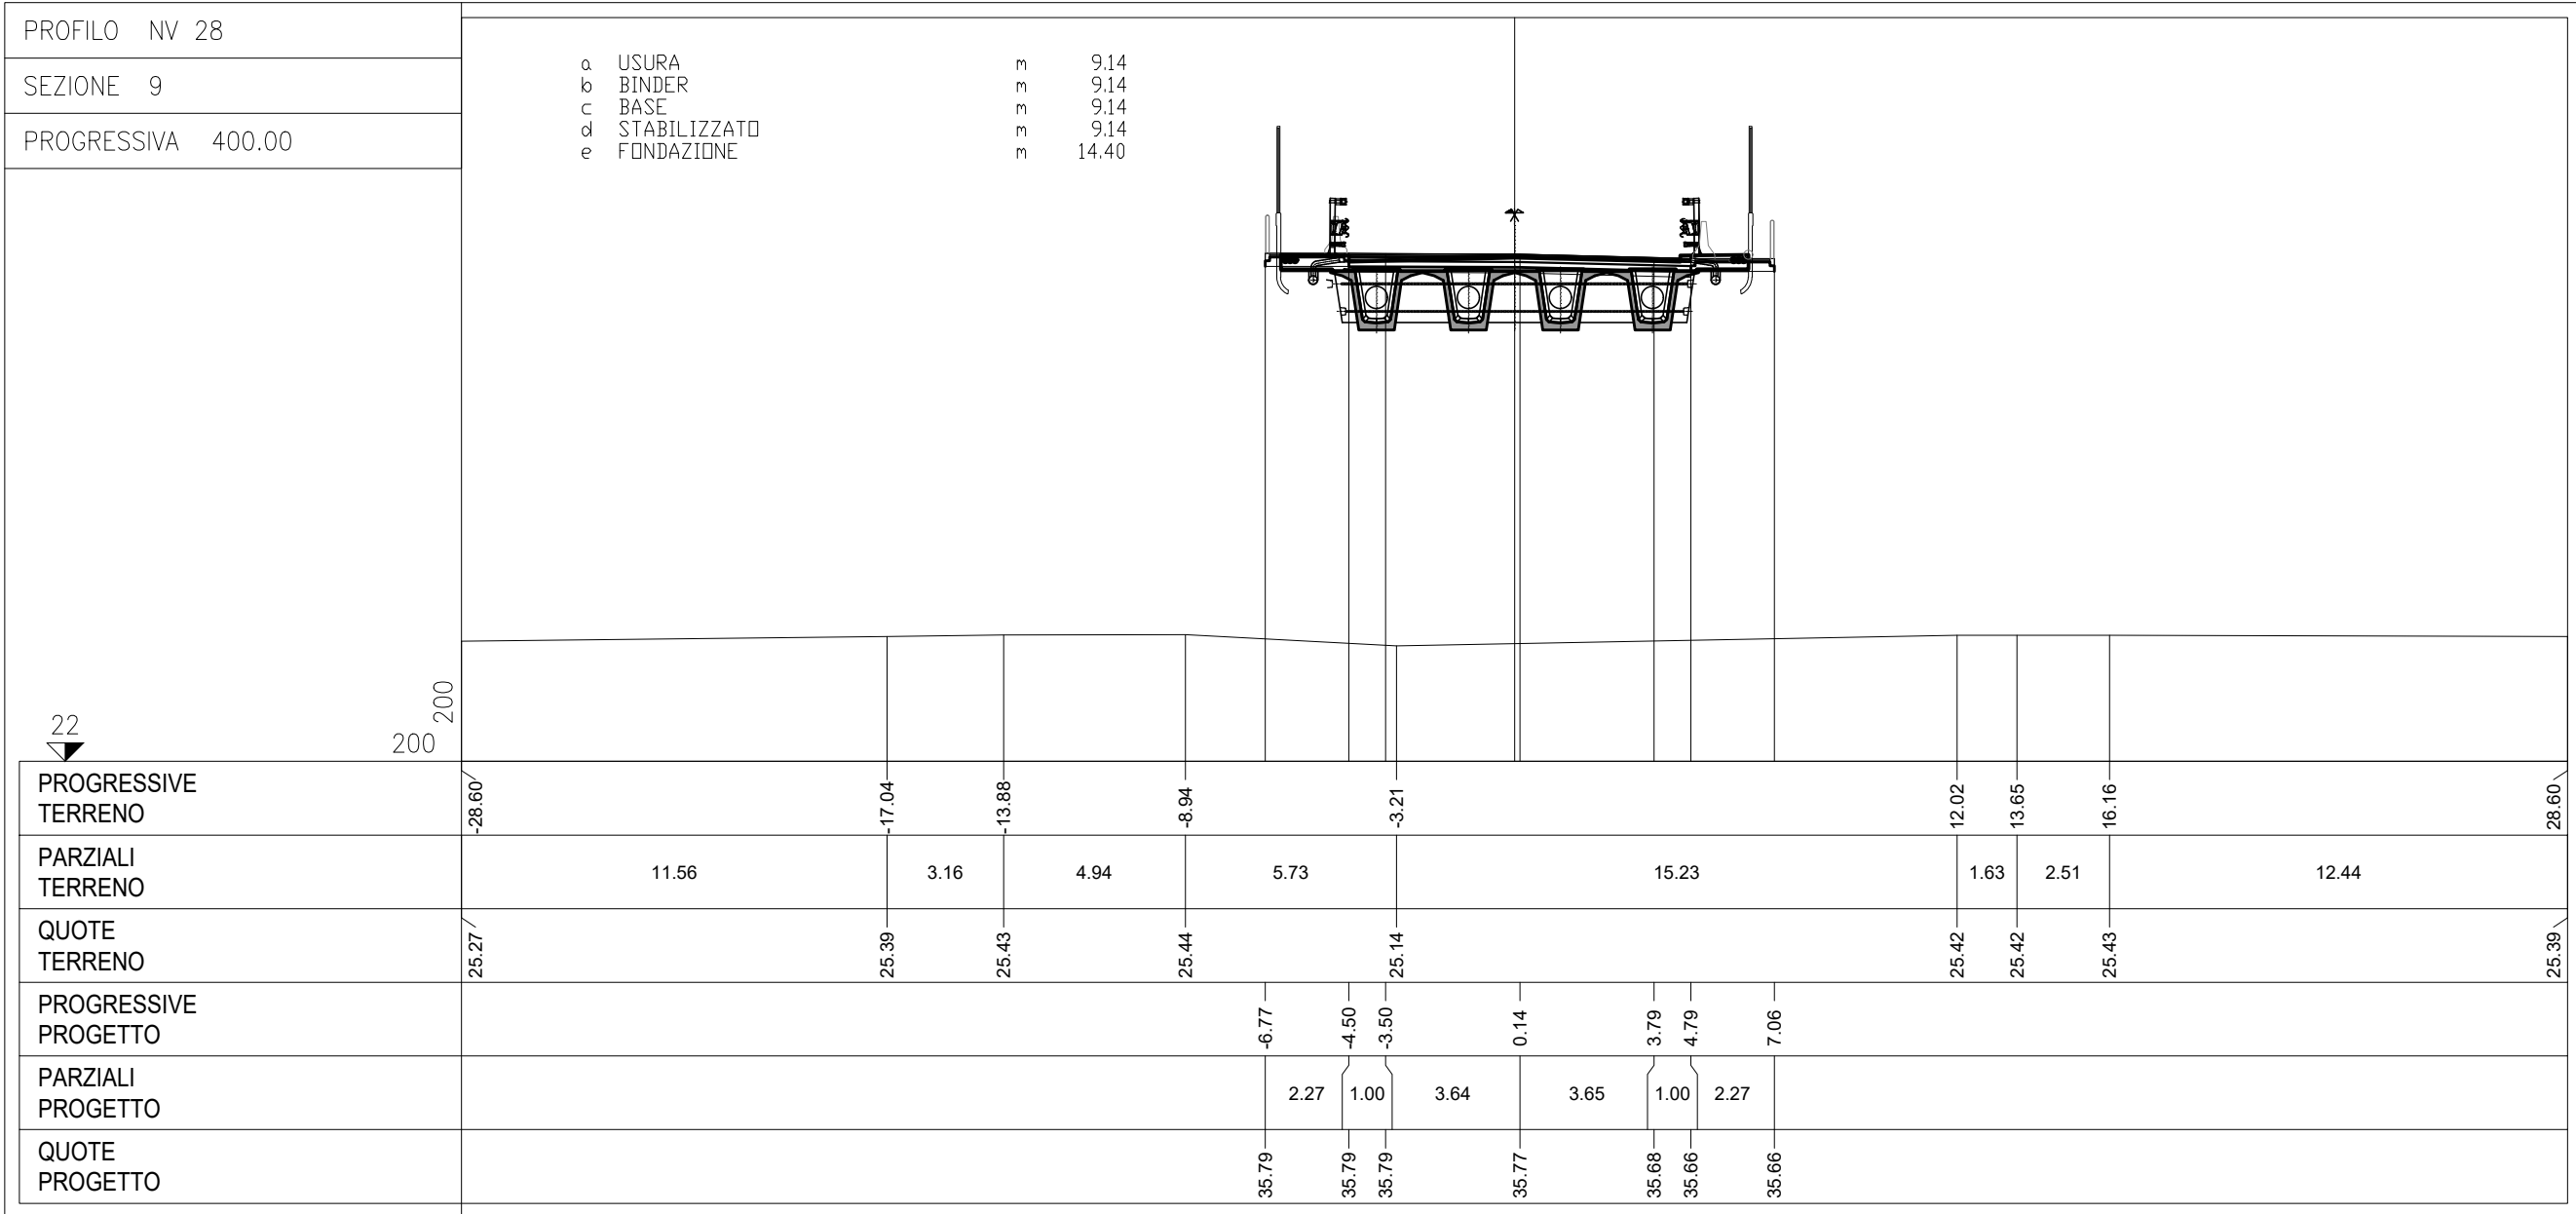

COMMITTENTE:

PROGETTAZIONE:

SCALA: 1:200

COMMESSA LOTTO FASE ENTE TIPO DOC. OPERA/DISCIPLINA PROGR. REV.

NM215 03 D 26 W9 NV2800 002 A

Rev. Descrizione Redatto Data Verificato Data Approvato Data Autorizzato Data

A Emissione Esecutiva G. Cigni Aprile 2020 M. Berlingieri Aprile 2020

File: NM2503D28WNV280002A n. Elab.: