PLANIMETRIA

LEGENDA BARRIERE

BARRIERE COMMERCIALI

- BARRIERA METALLICA CLASSE "H2" BORDO LATERALE W3
- BARRIERA METALLICA CLASSE "H3" BORDO PONTE W4
- BARRIERA METALLICA CLASSE "H3" BORDO LATERALE W4
- BARRIERA METALLICA CLASSE "H4" BORDO PONTE W4
- BARRIERA METALLICA CLASSE "H4" BORDO LATERALE W4

TRANSIZIONI E TERMINALI

- TRANSIZIONE TRA BARRIERE DI SICUREZZA DI DIFFERENTE PRESTAZIONE
- TERMINALE SPECIALE BARRIERE DI SICUREZZA

ALTRI DISPOSITIVI

- RETE AGGETTANTE
- RETE METALLICA DI PROTEZIONE TIPO "ORSOGRILL"

- L'estensione delle barriere stradali indicata negli elaborati progettuali dovrà essere verificata in base alla lunghezza minima di funzionamento riportata nei certificati di omologazione dei dispositivi che saranno installati.
- Le caratteristiche di larghezza operativa ed eventualmente intrusione del veicolo proprie dei dispositivi che saranno installati dovranno essere verificate con la larghezza degli elementi marginali di progetto (per es. larghezza dell'arginello).
- Nei tratti in presenza di marciapiede è presente una barriera New Jersey in cls tra la rete metallica di protezione tipo "orsogrill" e la banchina

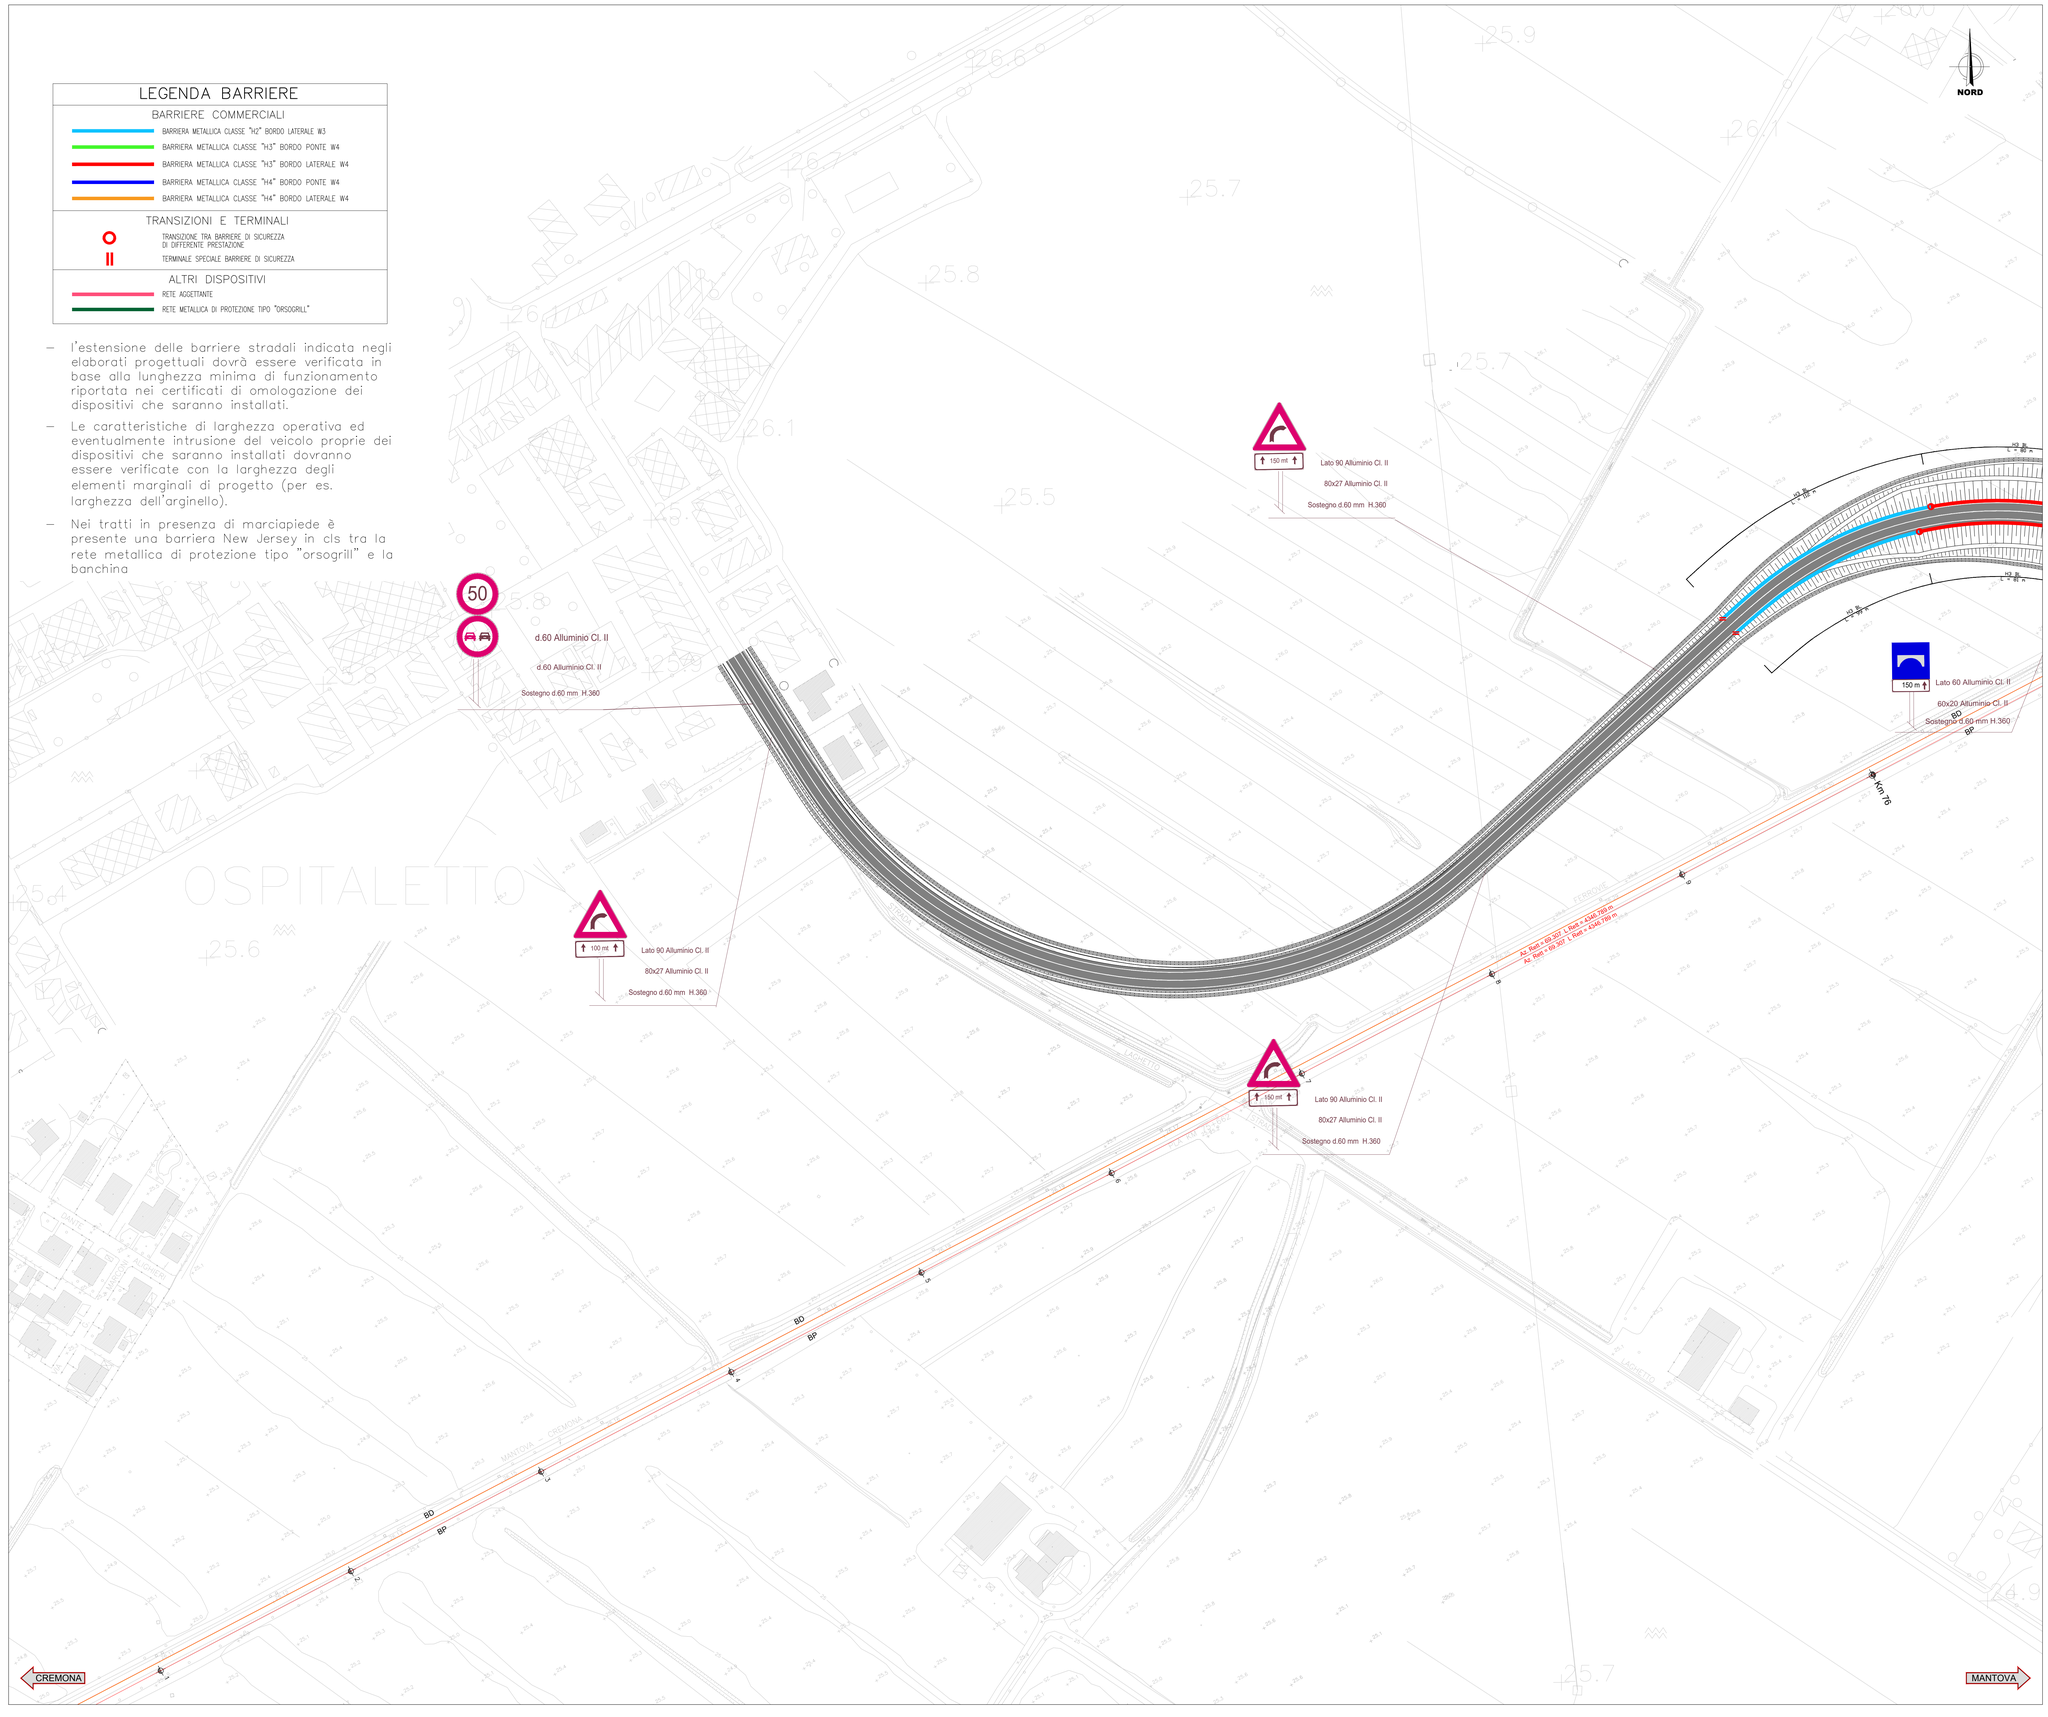

TIPO — STRISCE LONGITUDINALI DI SEGNALETICA ORIZZONTALE

Art.138 (Art.40 Cod. Str.)

TIPO		
continue	0.25	Margine della careggiata Art.141 (Art.40 Cod.Str.) TIPO : A,B
	0.15	Margine della careggiata Art.141 (Art.40 Cod.Str.) TIPO : C e rampe autostrade
	0.12	Margine della careggiata Art.141 (Art.40 Cod.Str.) TIPO : D,E,F e locali
b	0.10	Separazione dei sensi di marcia e delle corsie di marcia nei tratti con velocità di progetto tra a 50 e 110 km/h Art.141 (Art.40 Cod.Str.)
c	0.10	Separazione dei sensi di marcia e delle corsie di marcia nei tratti con velocità di progetto non superiore a 50 km/h Art.141 (Art.40 Cod.Str.)
e	0.10	Delimitazione delle corsie di entrata/ uscita alle intersezioni Art.141 (Art.40 Cod.Str.)
f	0.10	Per strisce di margine per interruzione di linee continue in corrispondenza di accessi laterali o passi carrabili Art.141 (Art.40 Cod.Str.)
g	0.10	Per strisce di guida sulle intersezioni Art.141 (Art.40 Cod.Str.)

STRISCE TRASVERSALI Art.144 (Art.40 Cod. Str.)

ISCRIZIONE DI STOP

Art.148 (Art.40 Cod. Str.)

ISCRIZIONE DI STOP SU STRADE TIPO: A-B-C-D con V>50 km/h

ISCRIZIONE DI STOP SU STRADE TIPO: D-E-F con V≤50 km/h

LINEA DI ARRESTO DARE PRECEDENZA

Art.144 (Art.40 Cod. Str.)

STRADE TIPO	B (cm)	H (cm)
C, D	60	70
E	50	60
F	40	50

LINEA DI ARRESTO FERMARSI E DARE PRECEDENZA

Art.144 (Art.40 Cod. Str.)

SIMBOLO DEL TRIANGOLO (Art.148)

STRADE TIPO	X (cm)	Y (cm)	Z (cm)	S (cm)
A, B, C, D	100	600	200	24
E, F	50	200	100	12

ZEBRATURTA (Art.40 Cod. Str.)

UBICAZIONE SEGNALI LATERALI

Art.81 (Art.39 Cod. Str.)

	a	b	c
0.30 < a < 1.00			
0.50 < b < 0.50			
0.60 < c < 2.20			
c > 2.20 in caso di transito pedonale			

ATTRAVERSAMENTO CICLO-PEDONALE

Art.146 (Art. 40 Cod. Str)

SIMBOLO SULLA PAVIMENTAZIONE

Art.148 (Art. 40 Cod. Str)

	X	Y
NORMALE	150	200
RIDOTTO	80	105

COMMITTENTE: RFI RETE FERROVIARIA ITALIANA — GRUPPO FERROVIE DELLO STATO ITALIANE

PROGETTAZIONE: ITALFERR — GRUPPO FERROVIE DELLO STATO ITALIANE

CUP: J84H17000930009

U.O. INFRASTRUTTURE NORD

PROGETTO DEFINITIVO

RADDOPPIO LINEA CODOGNO - CREMONA - MANTOVA
TRATTA PIADENA - MANTOVA

NUOVE VIABILITA' –NV29 (soppressione P.L. Str.Laghetto)

Planimetria di segnaletica e barriere di sicurezza Tav. 2

SCALA: 1:1000

COMMESSA	LOTTO	FASE	ENTE	TIPO DOC.	OPERA/DISCIPLINA	PROGR.	REV.
NM25	03	D	26	P7	NV2900	004	A

Rev.	Descrizione	Redatto	Data	Verificato	Data	Approvato	Data	Autorizzato Data
A	Emissione Esecutiva	C. Cigna	Aprile 2020	A.Parravicini	Aprile 2020	M. Bertagnin	Aprile 2020	

File: NM2503D26P7NV290004A — n. Elab.: