
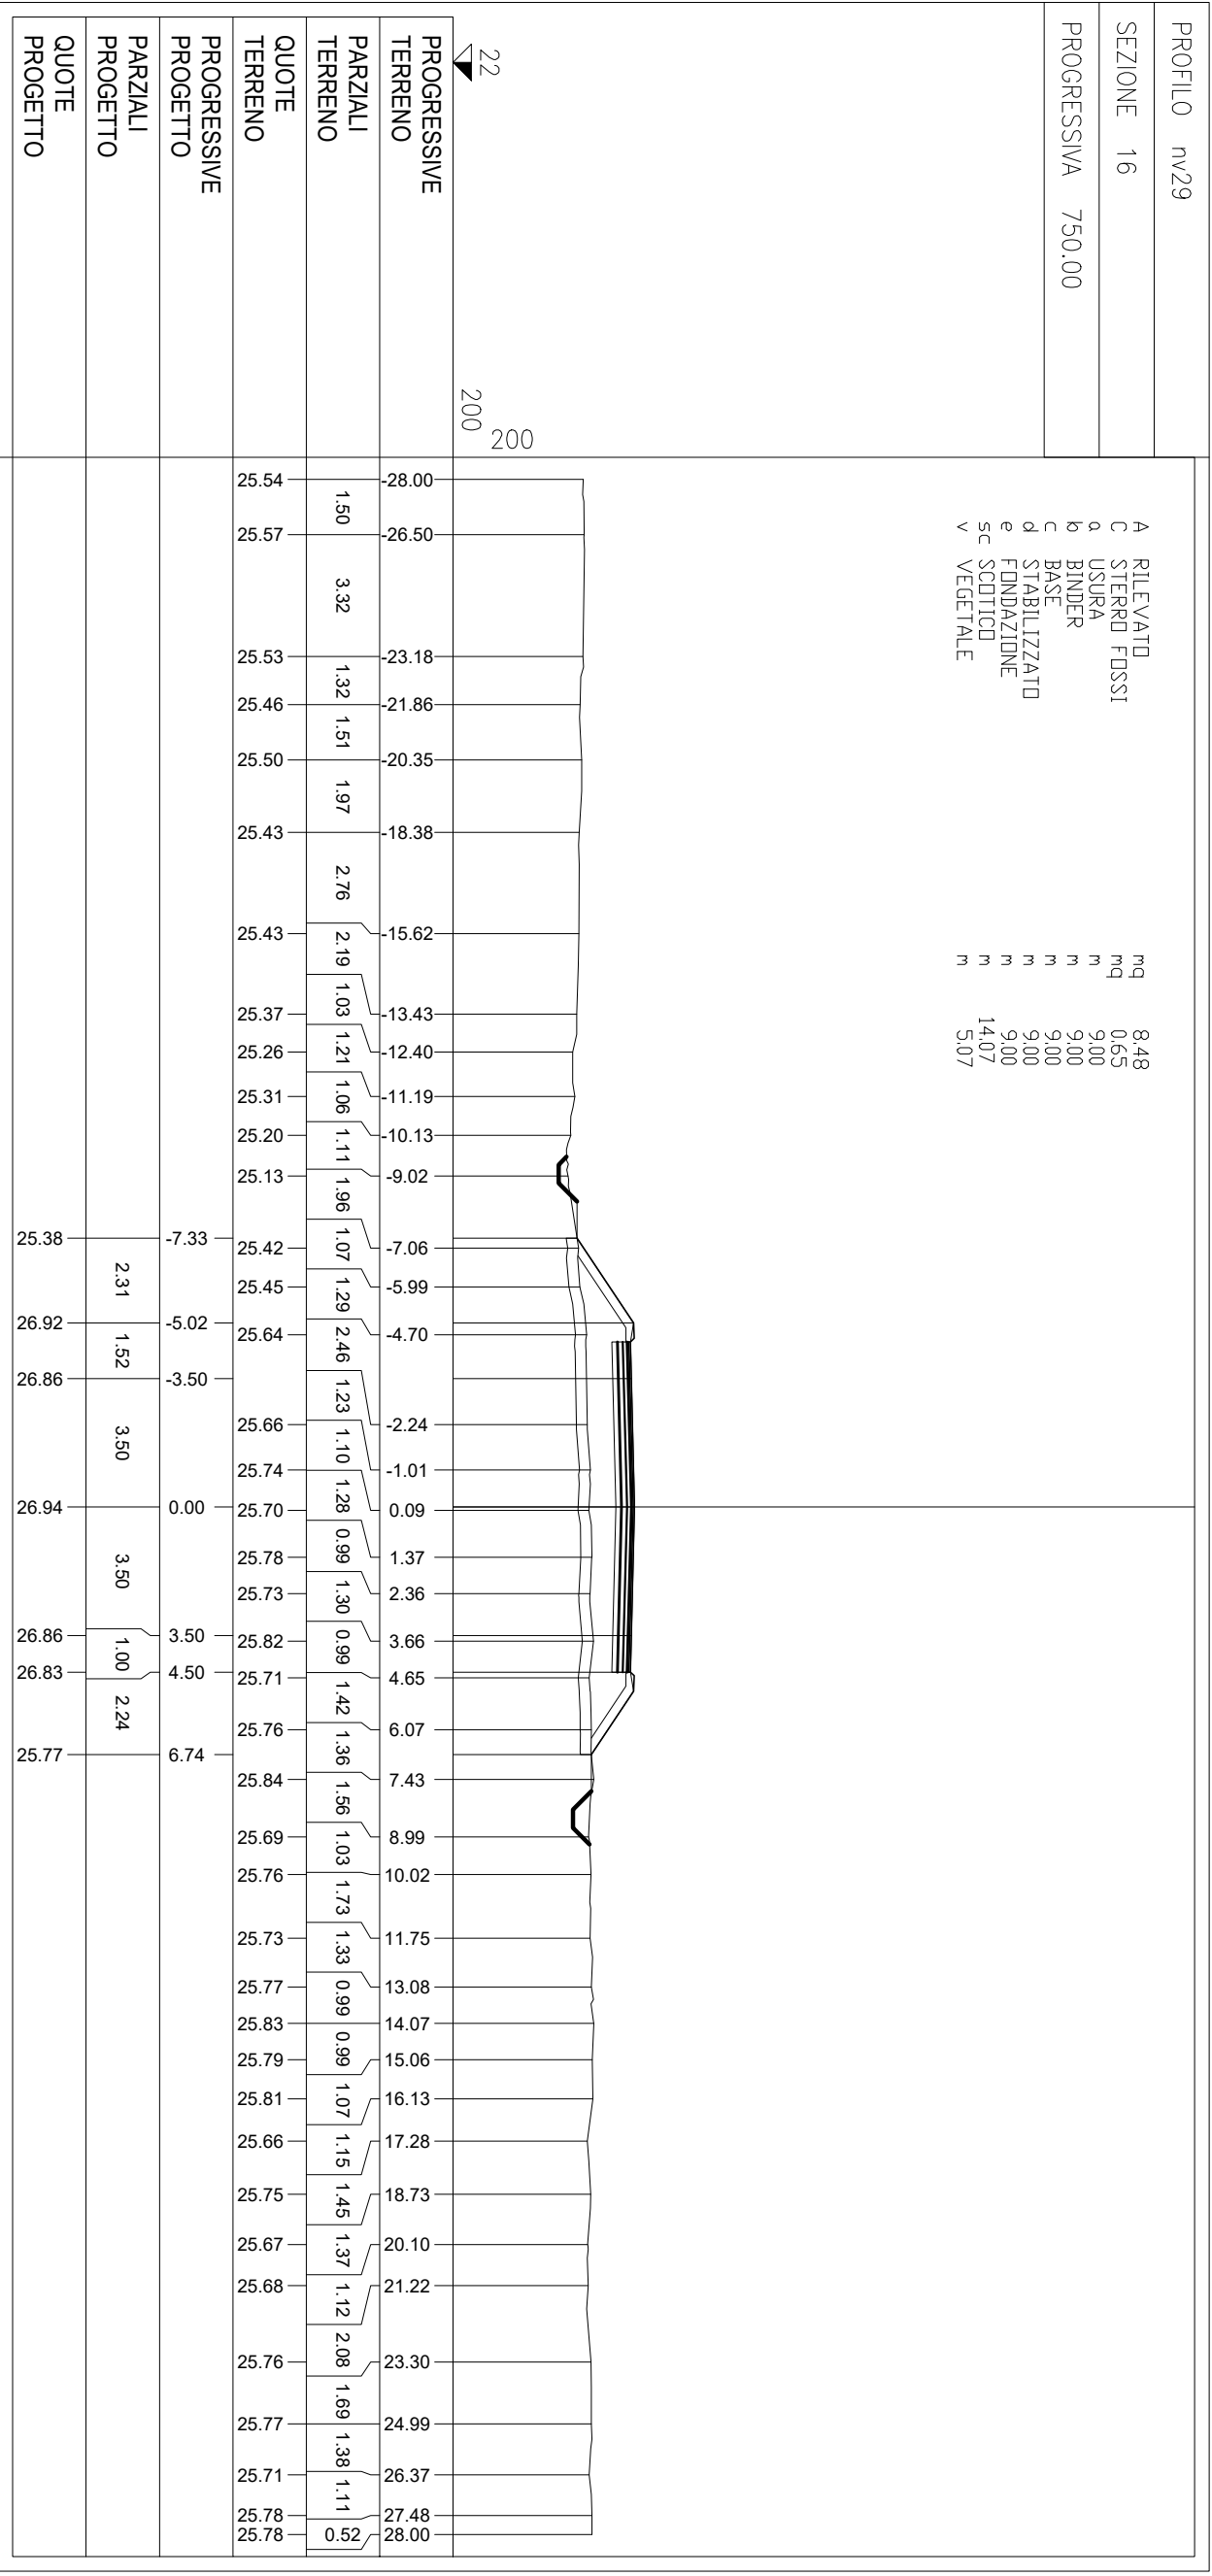
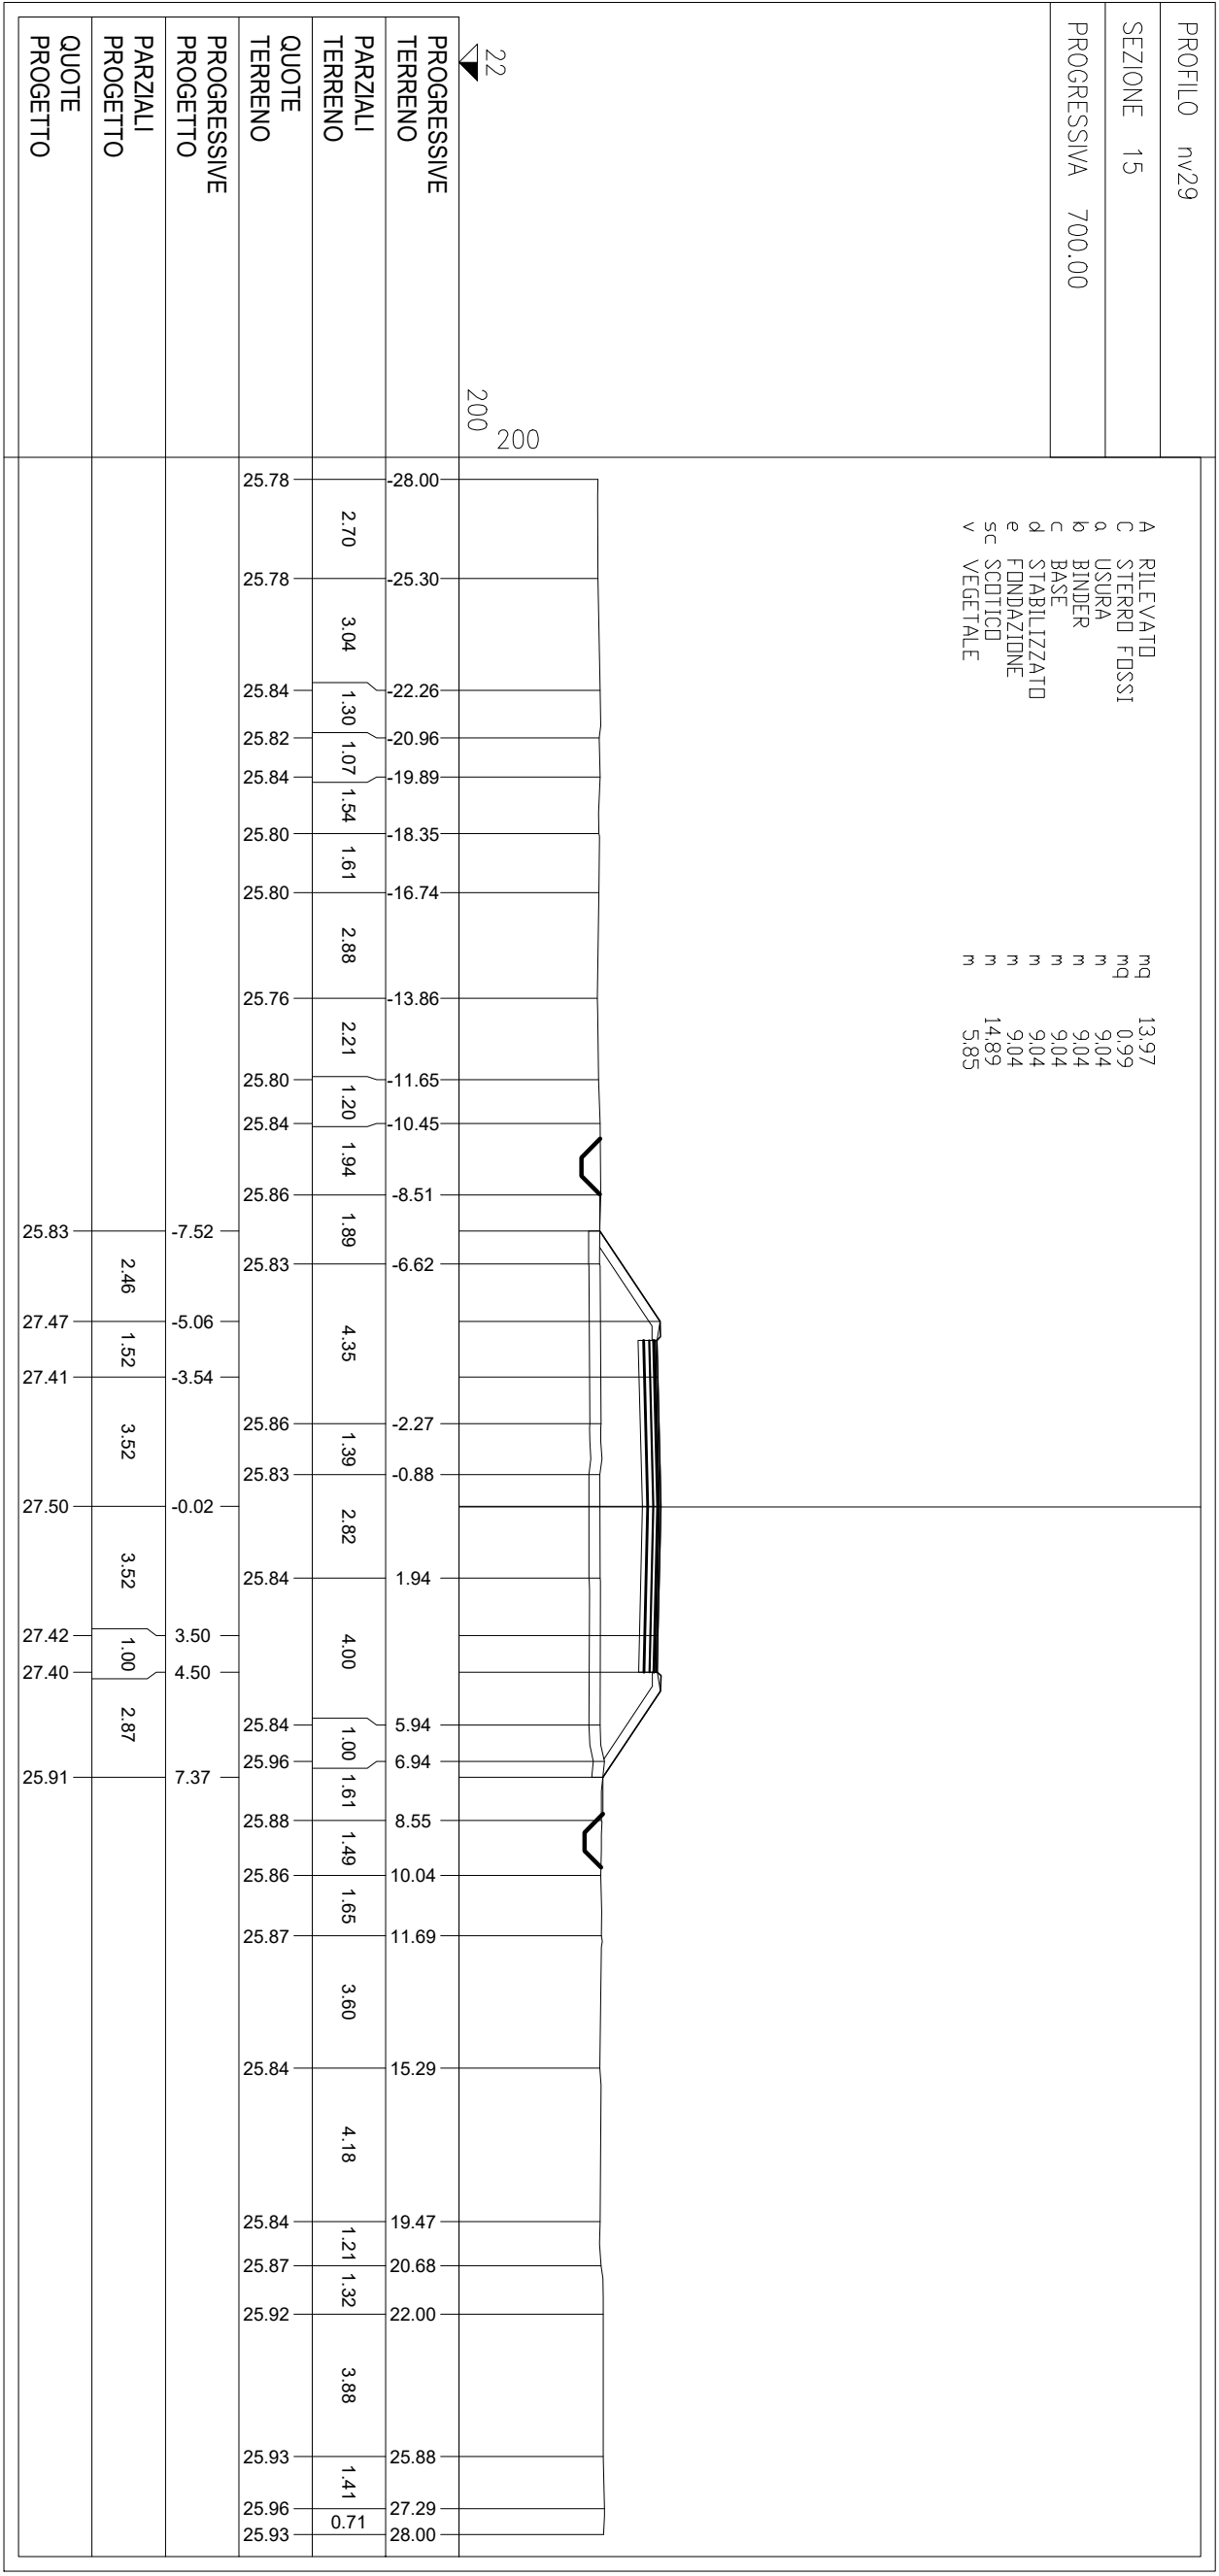
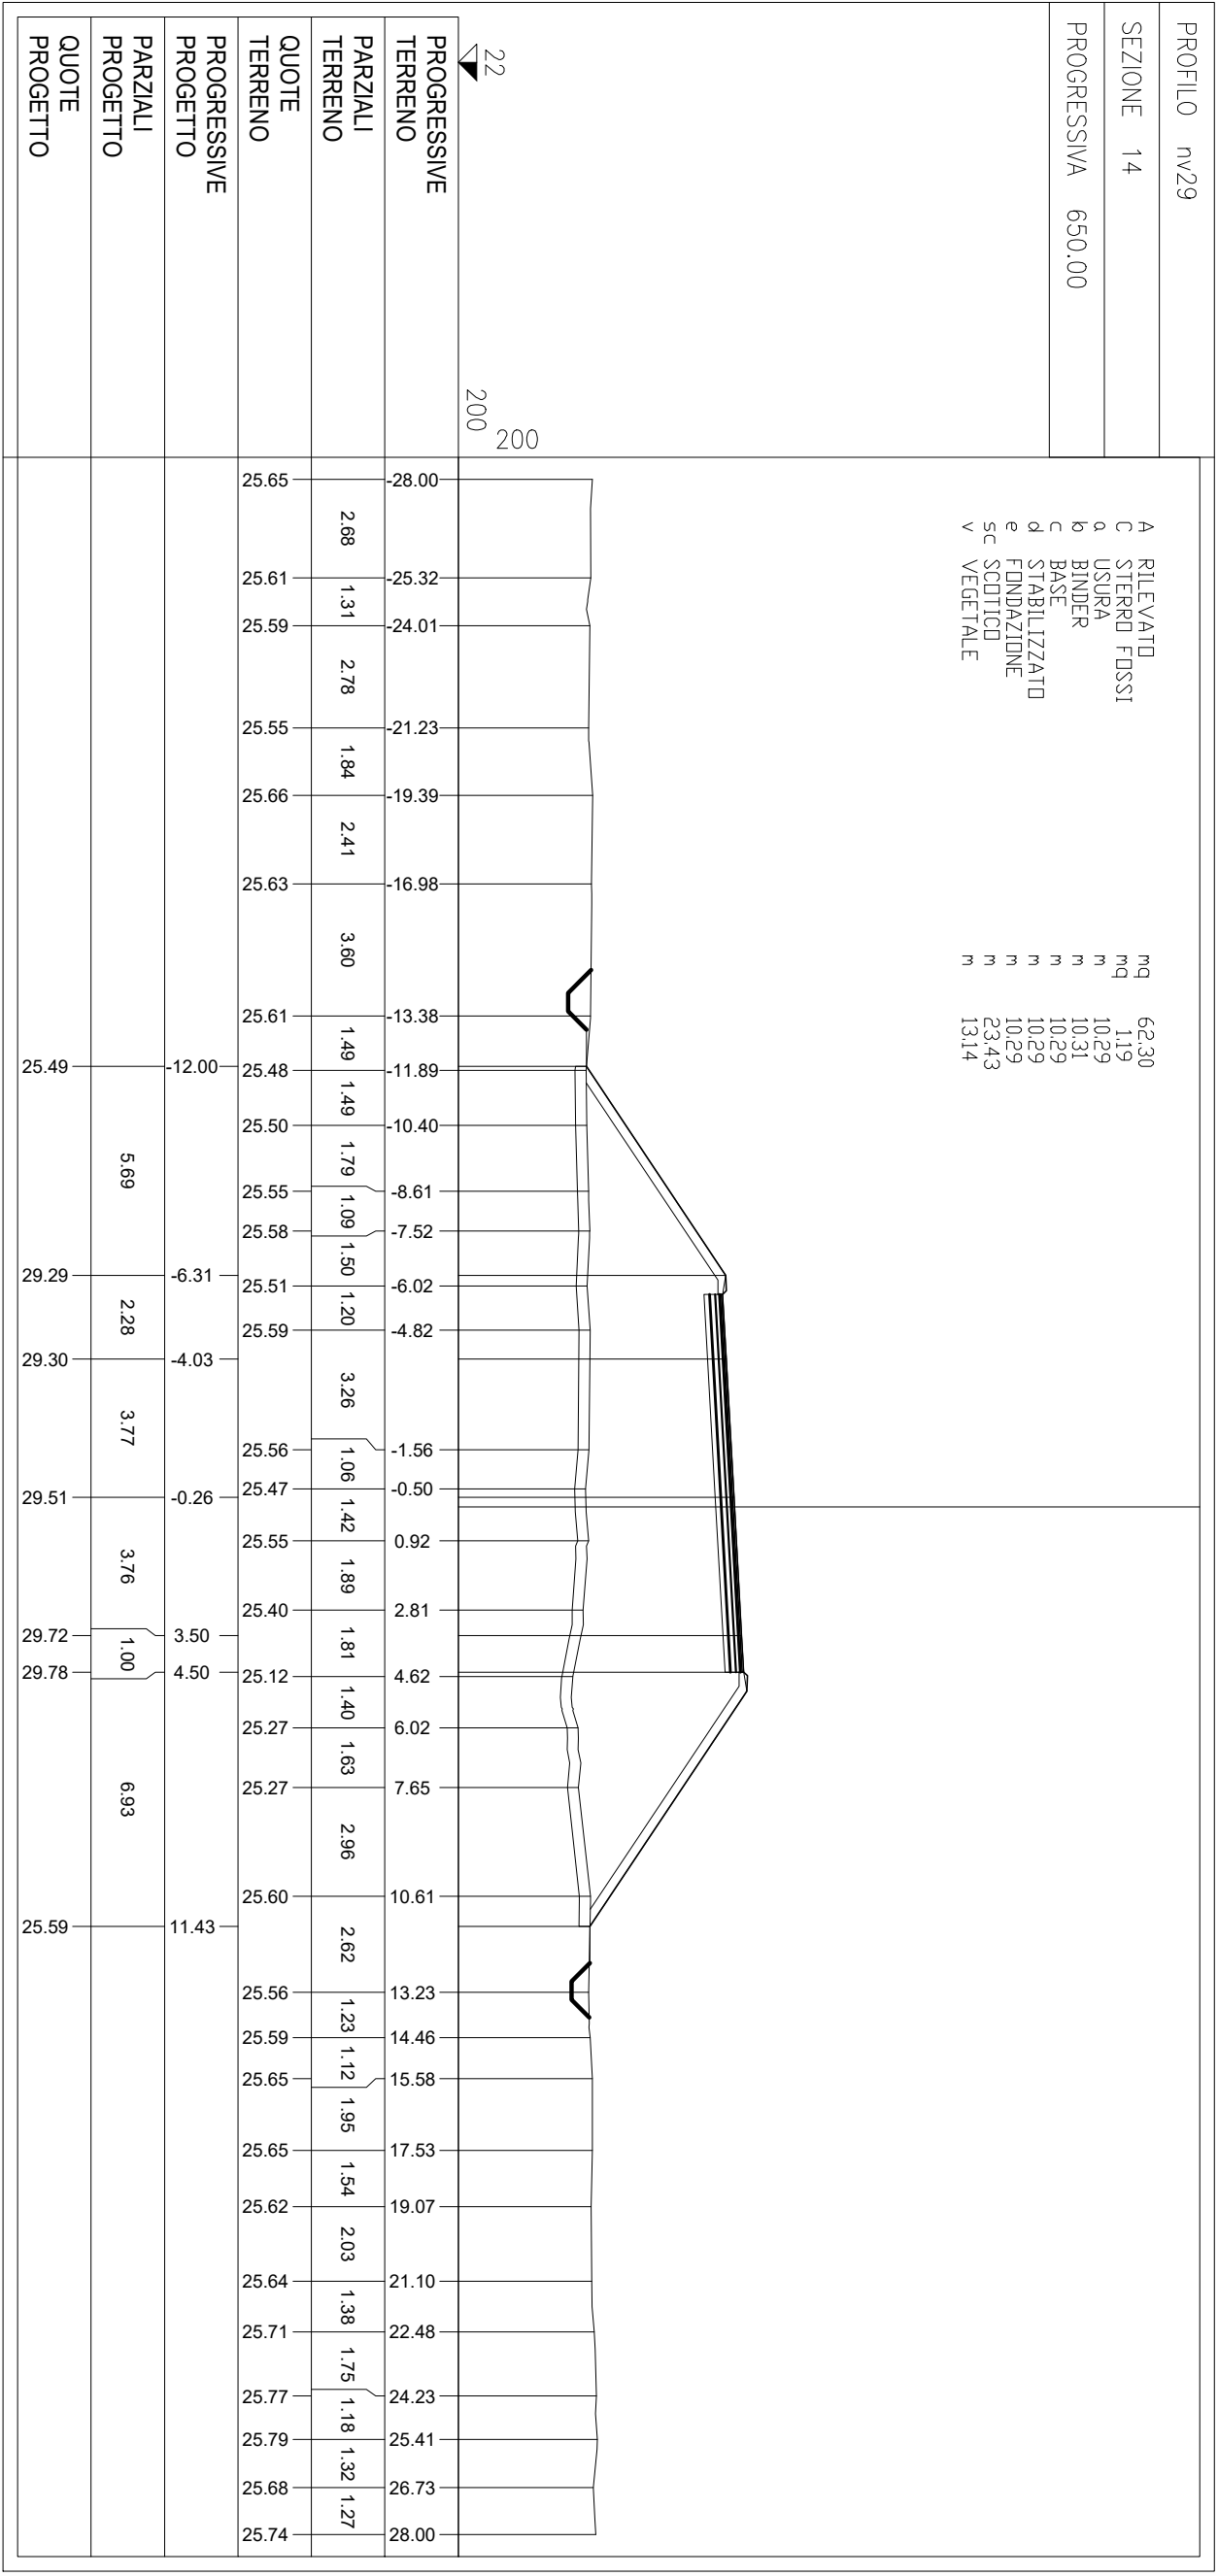
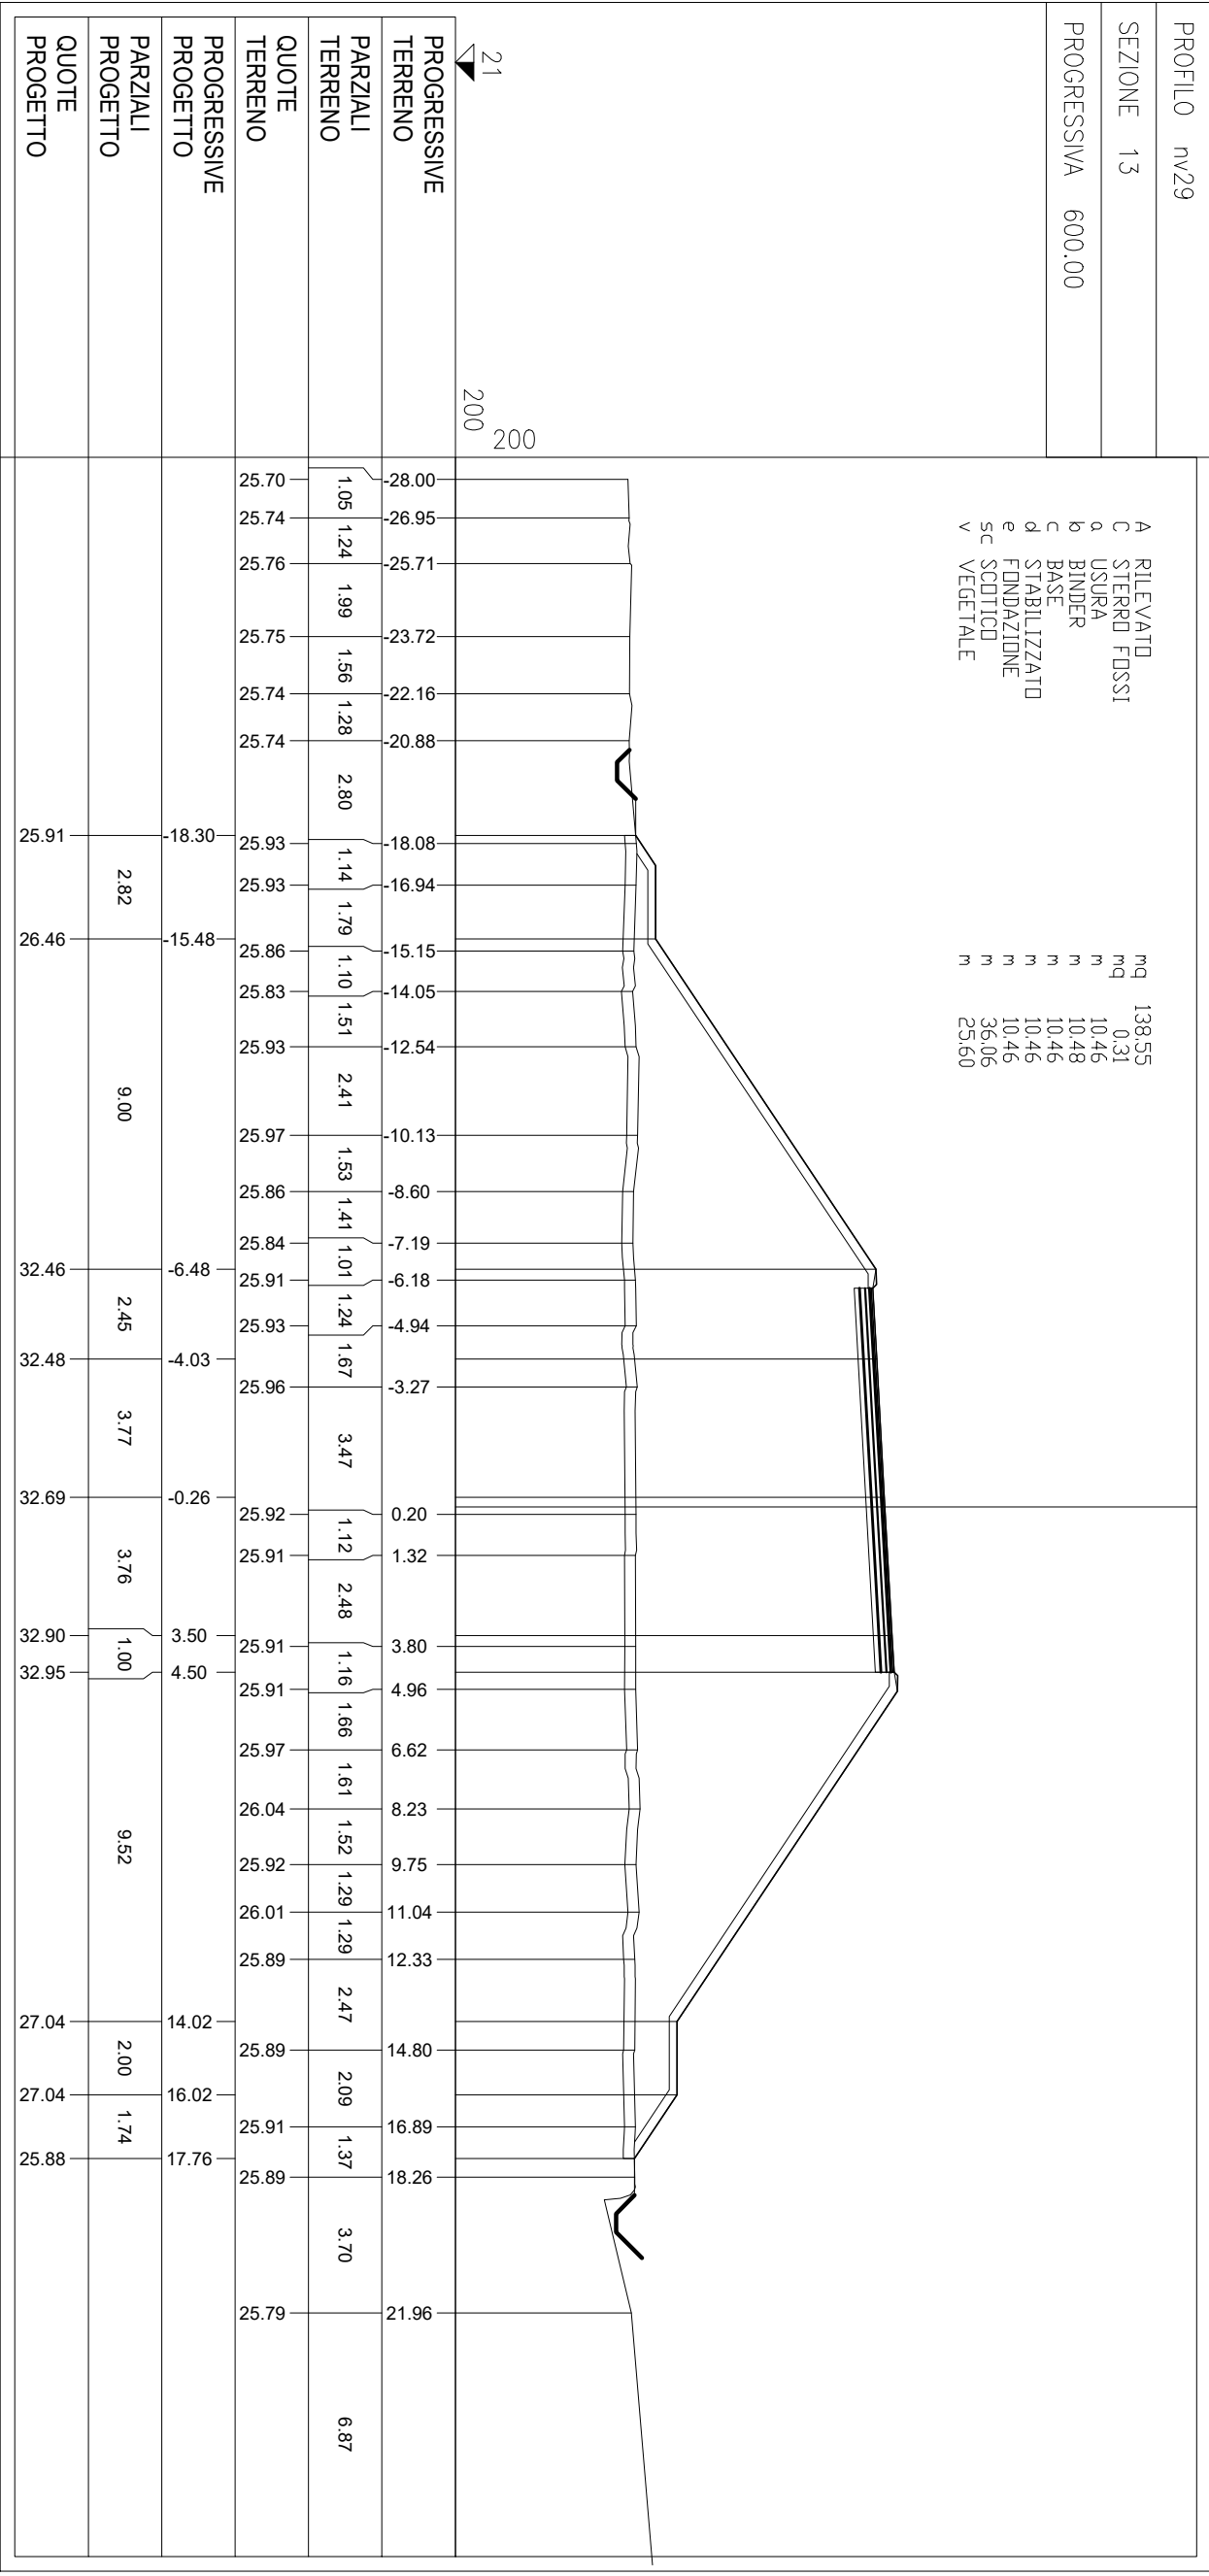
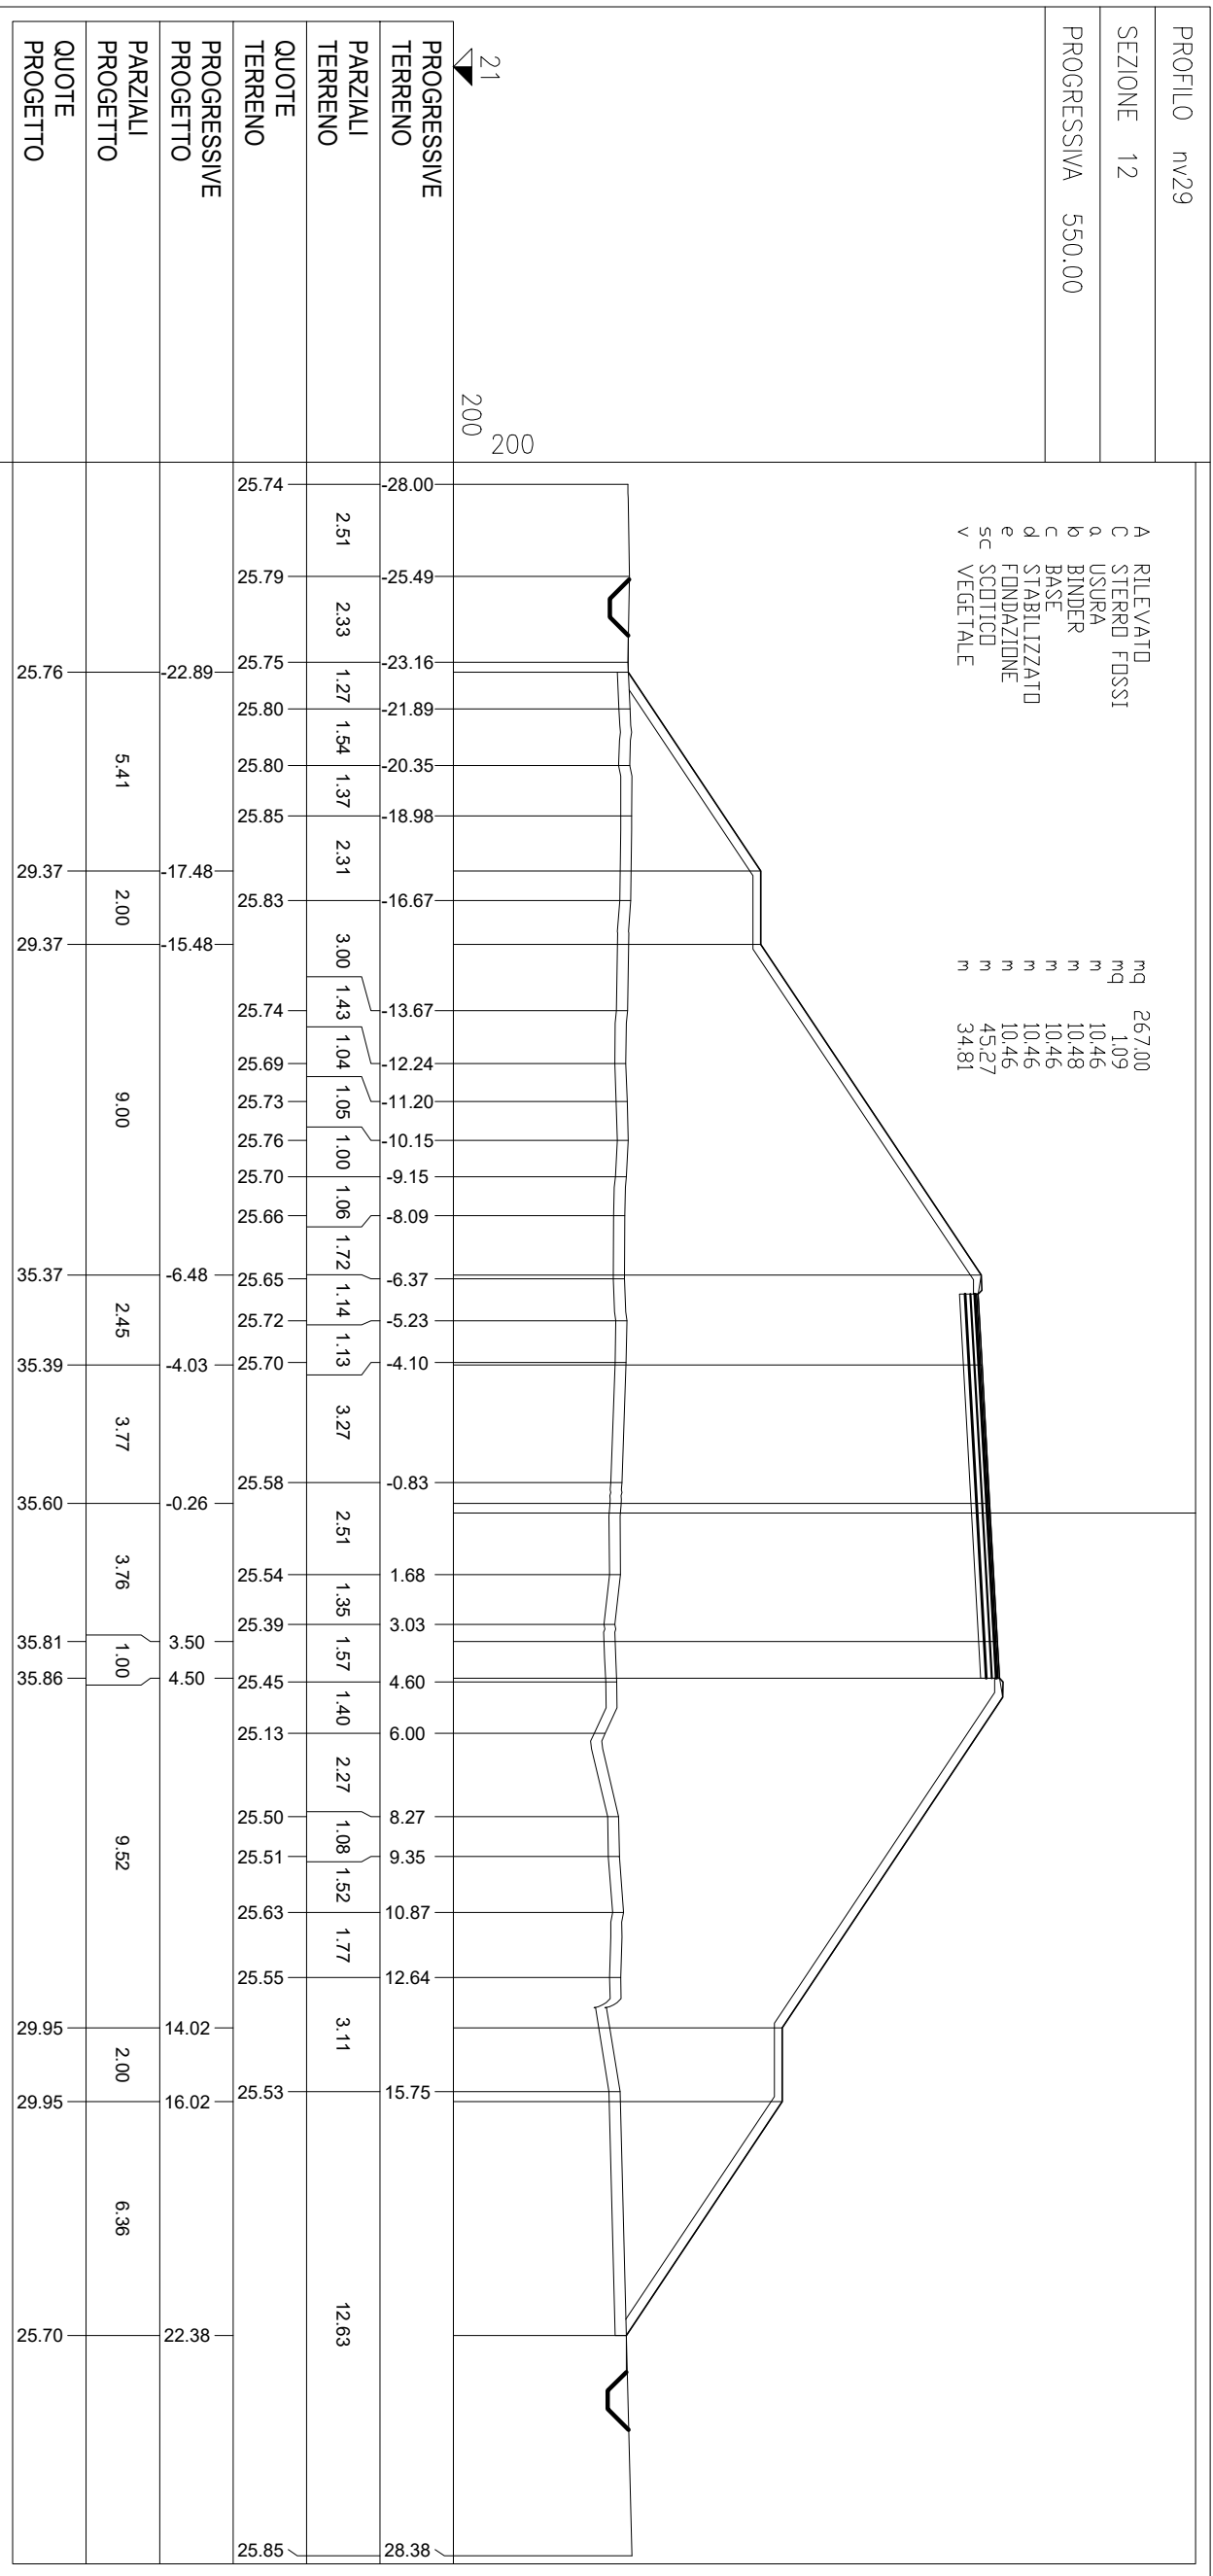
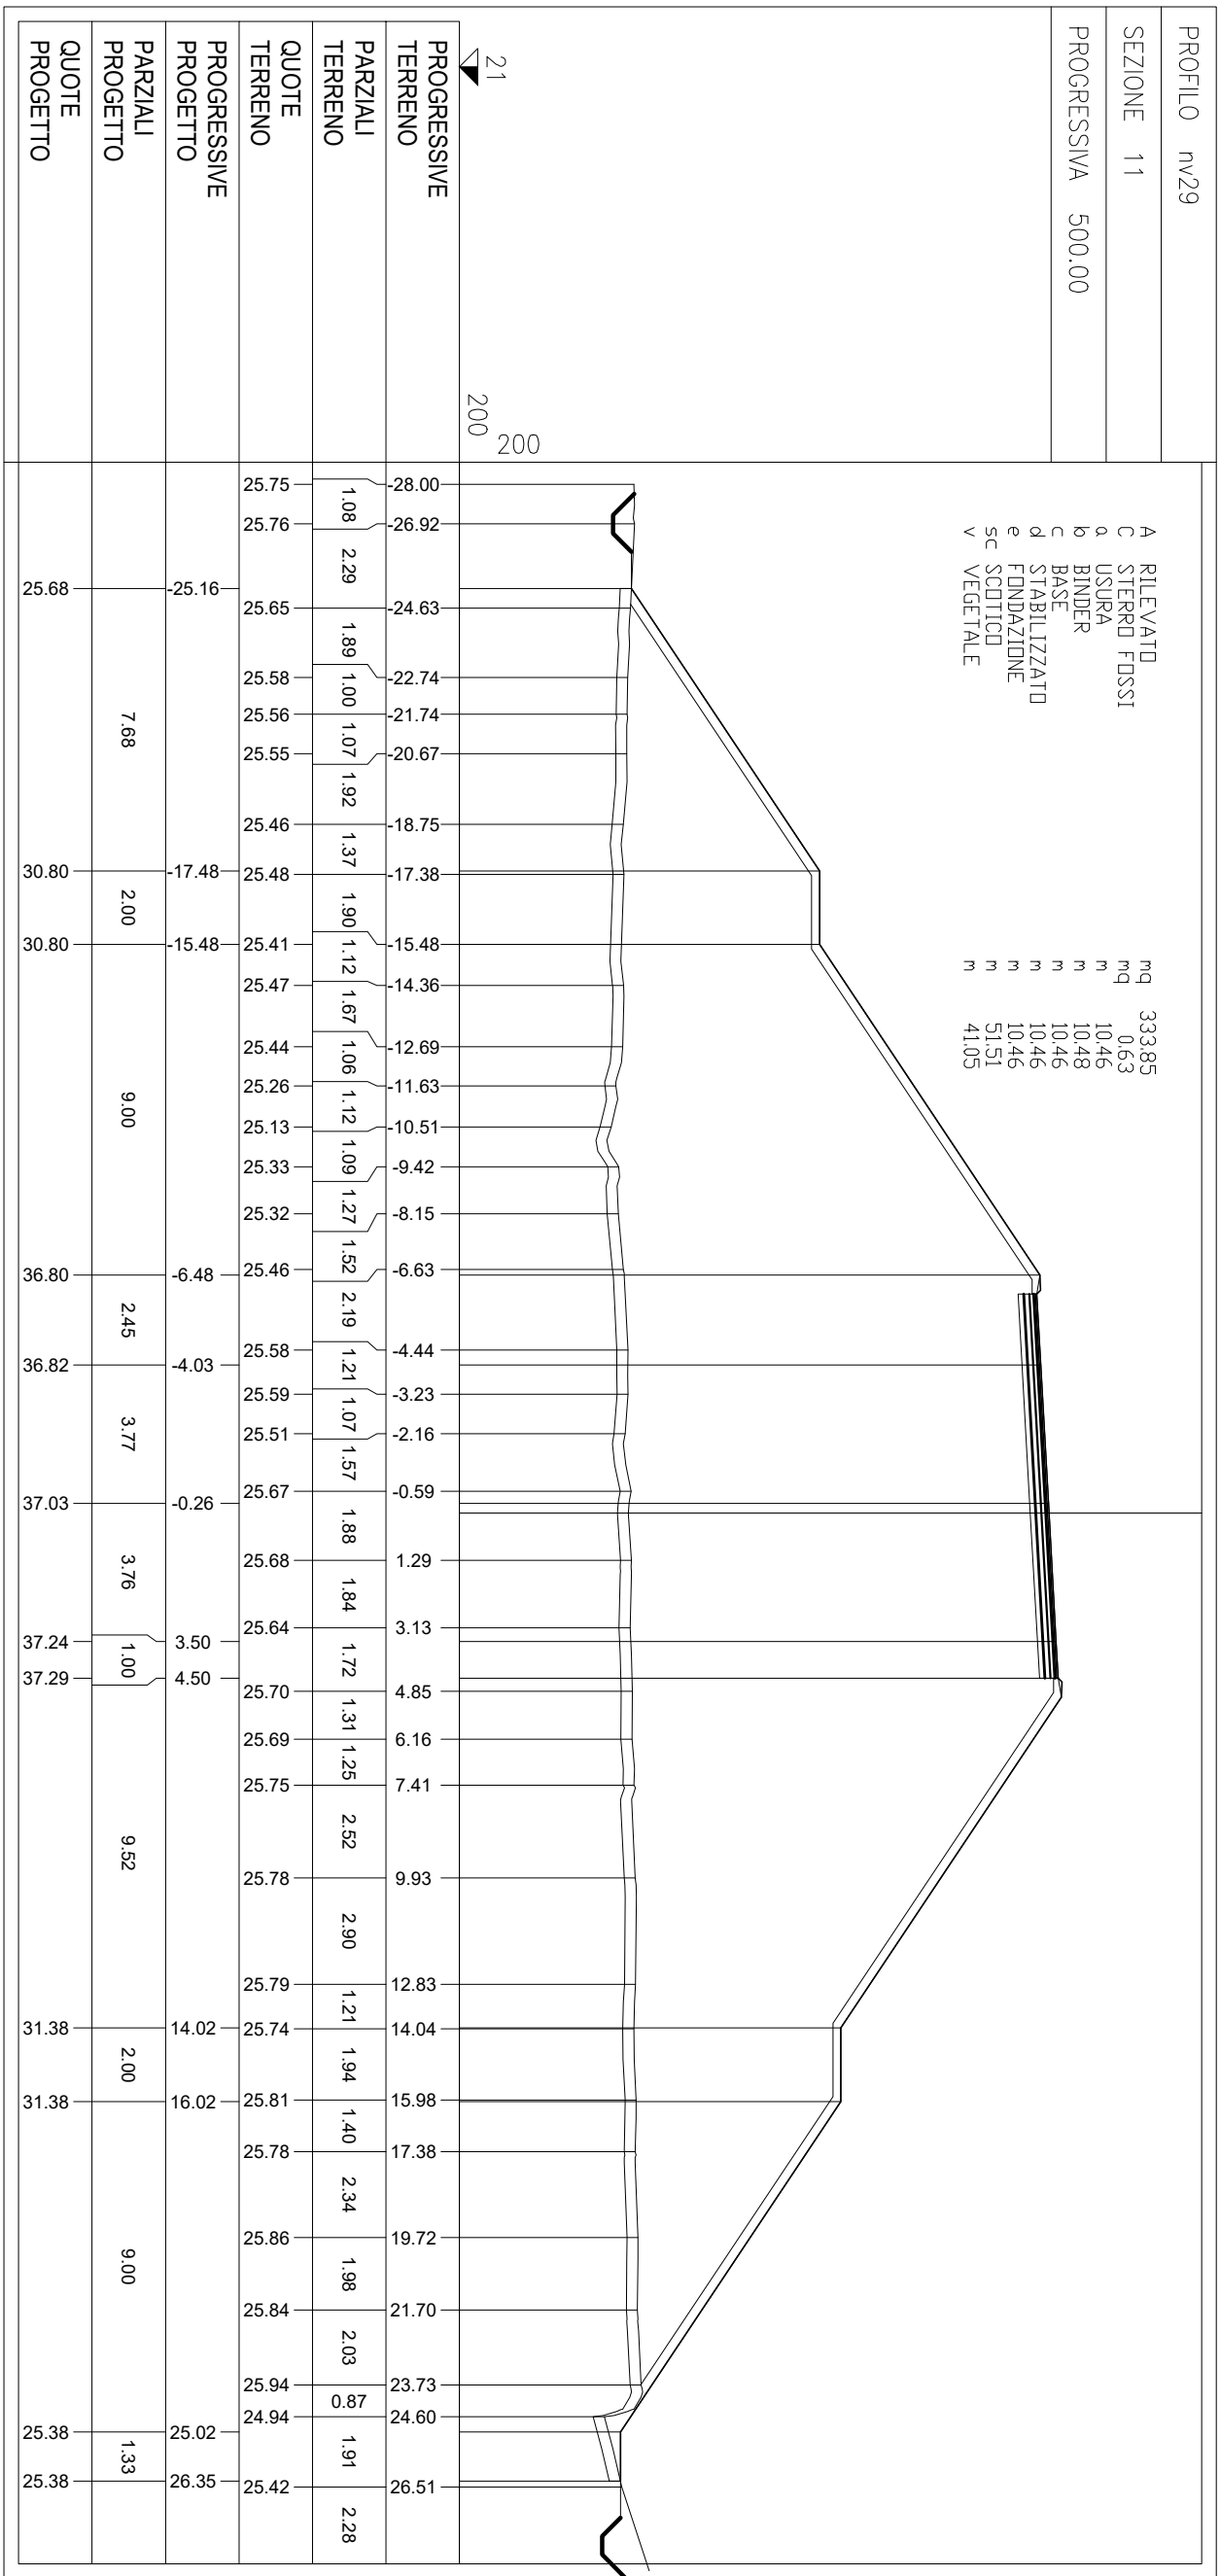
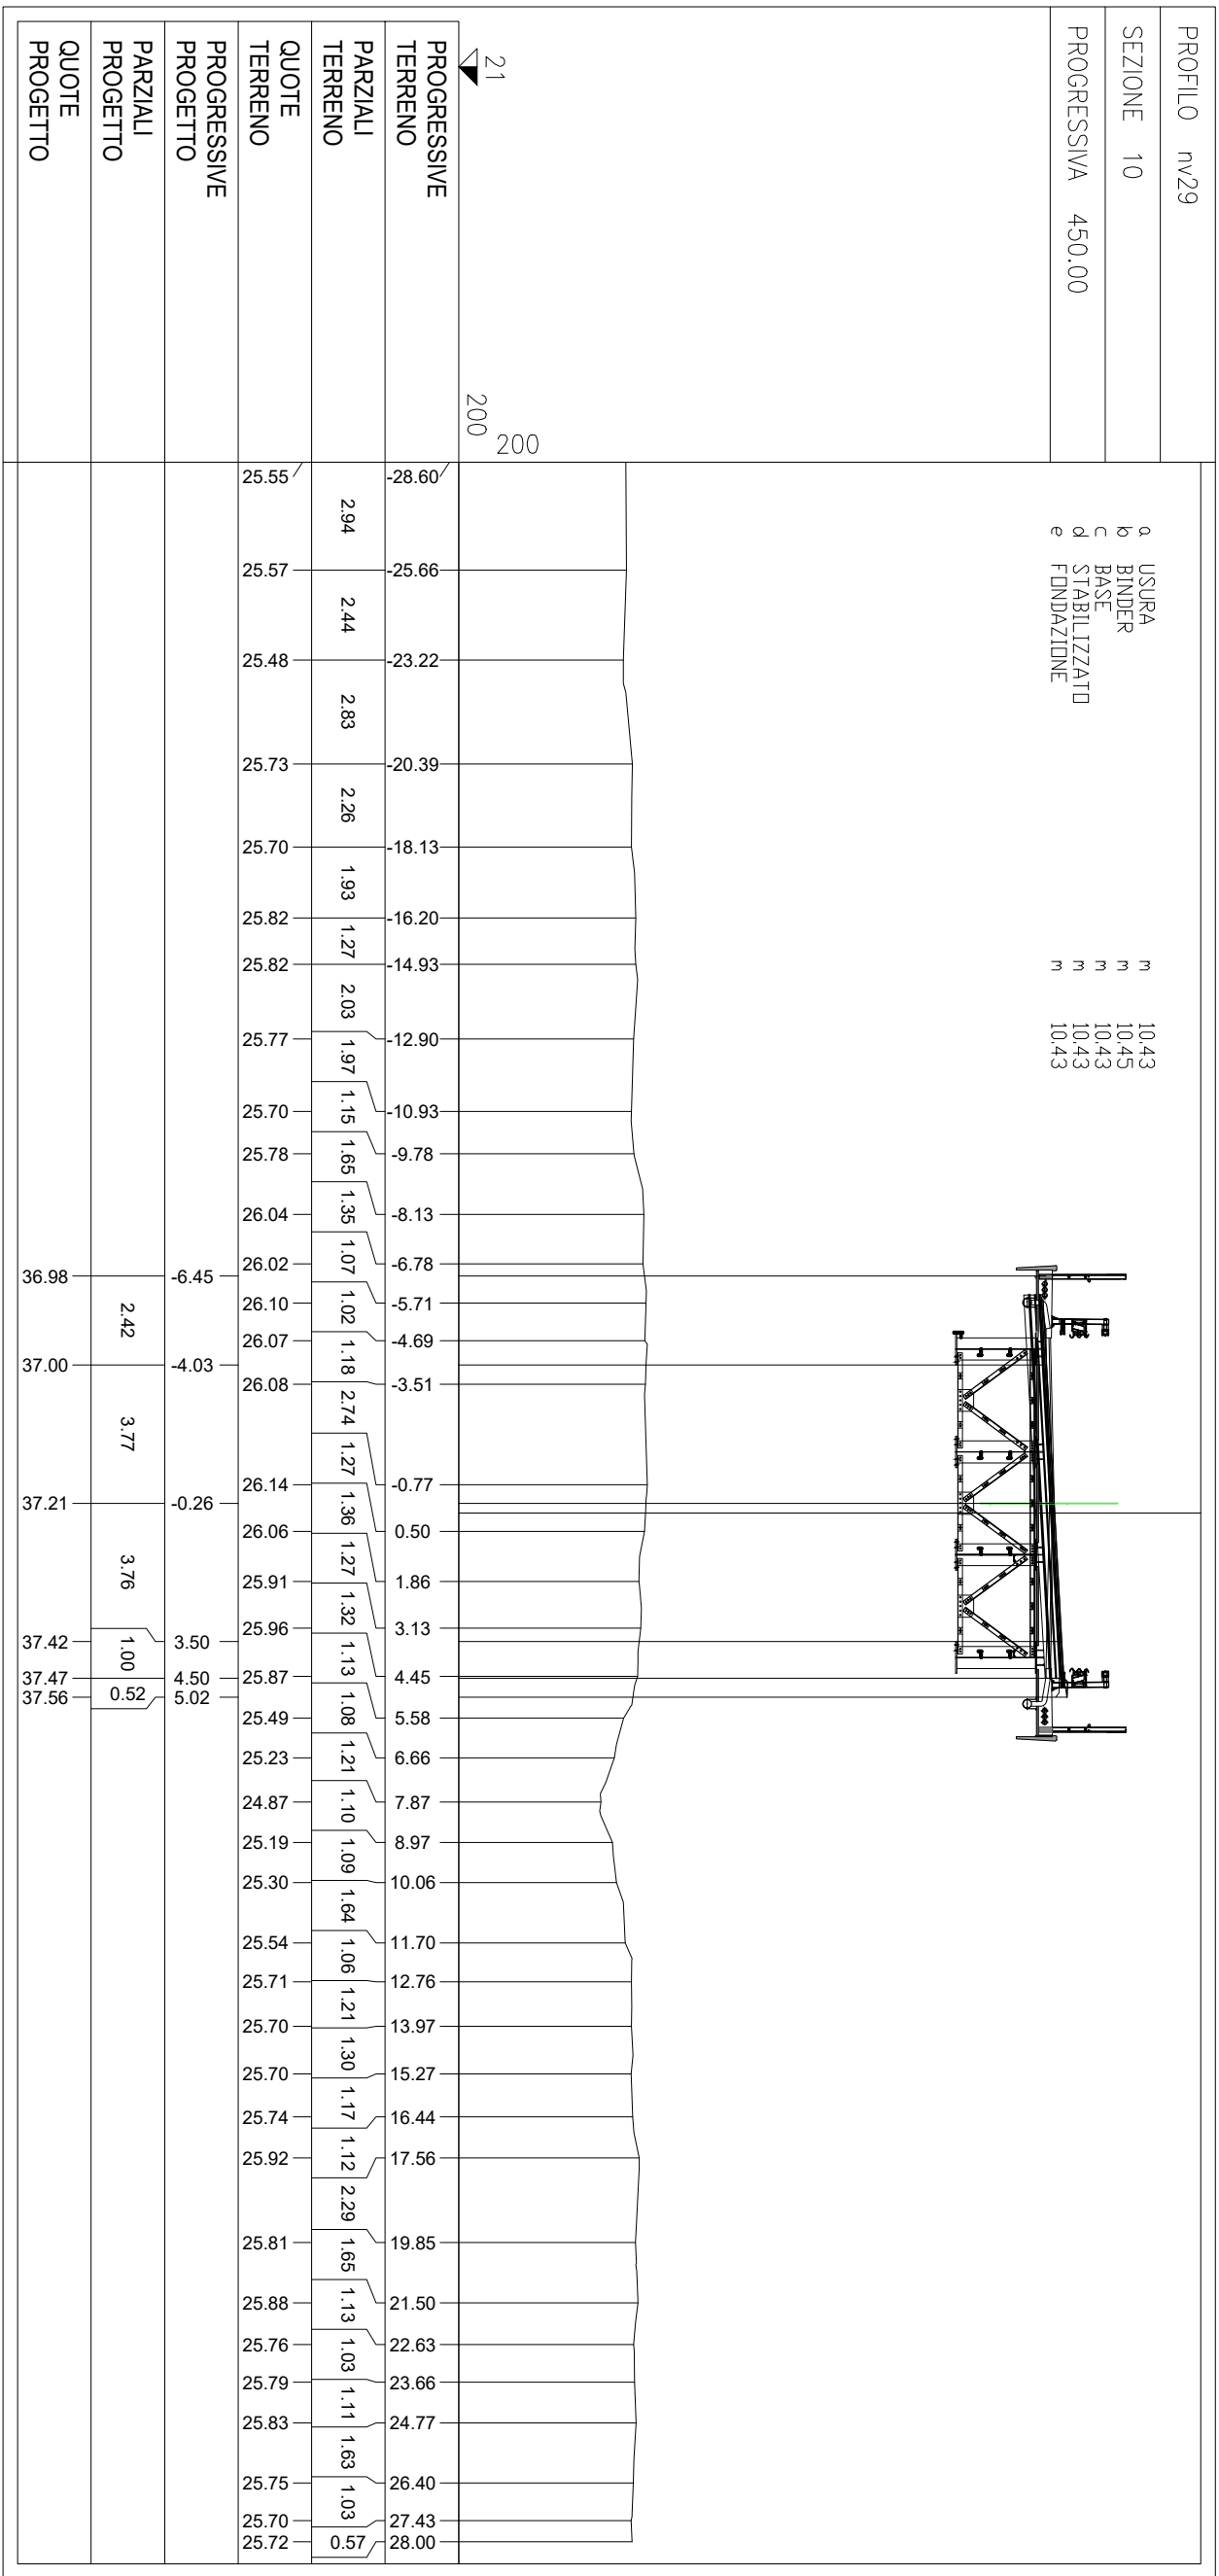


NOTA:

Per le caratteristiche dei fossi si rimanda alla sezione tipologica. Quote e dimensioni dei fossi sono indicativi e verranno adattati nelle fasi successive. La pendenza di scorrimento del fossi dovrà avere una pendenza nulla in quanto il fossi dovrà di tipo disperdente.

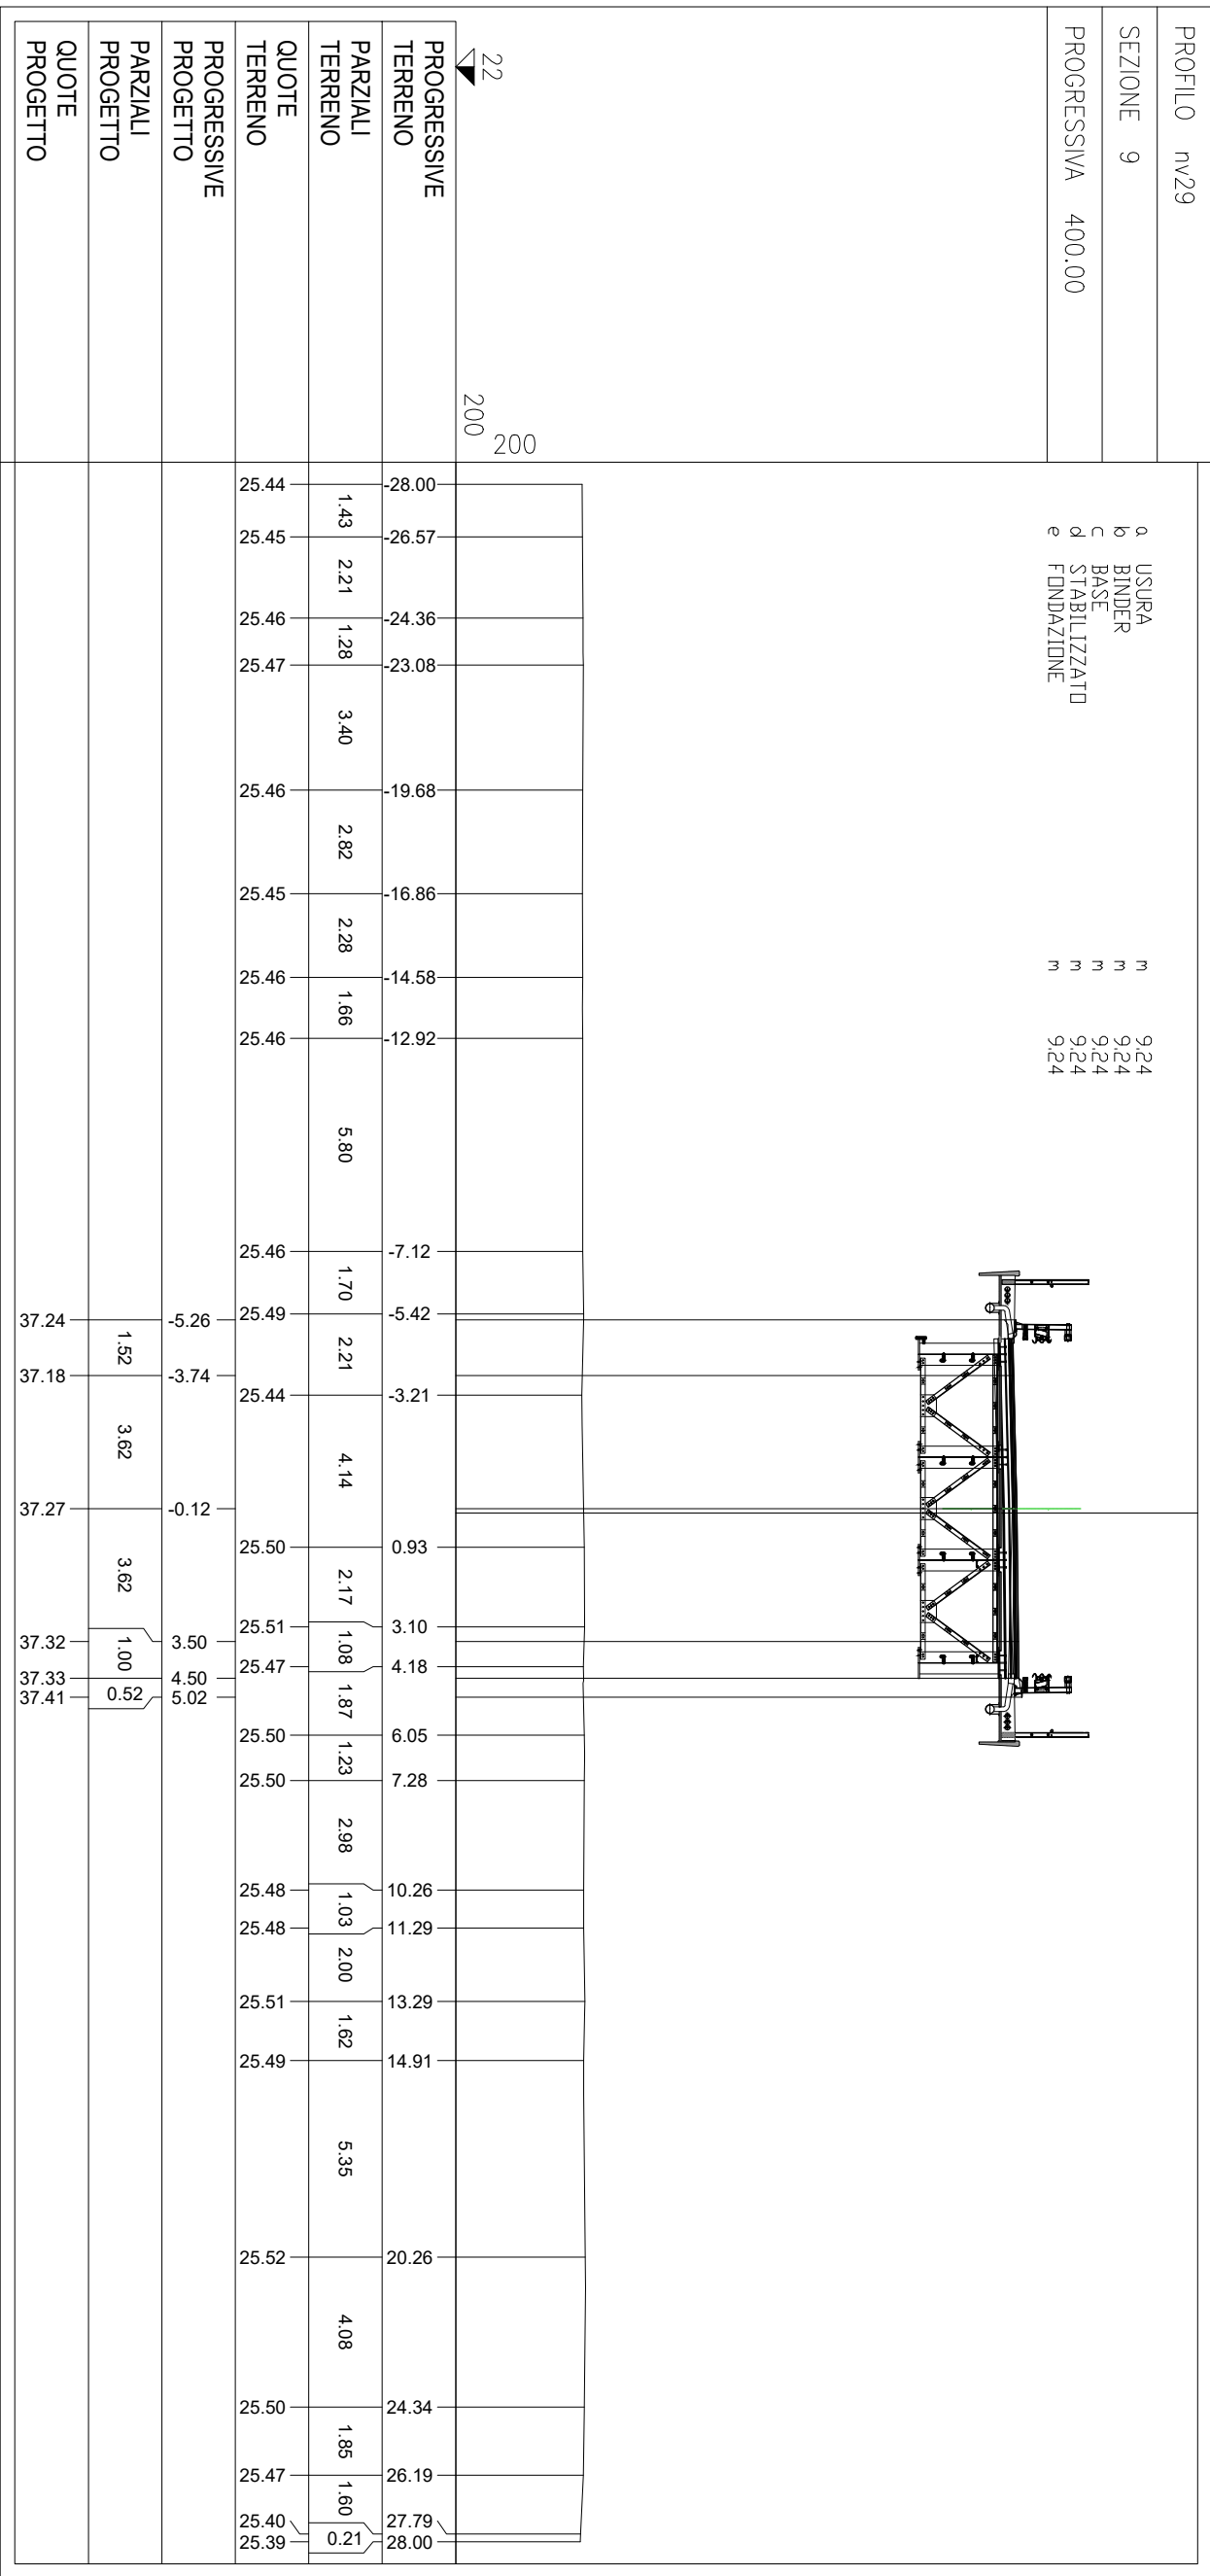

COMITENTE:

PROGETTANTE:

COMUNESIA LOTTO FASE ENTE TIPO DOC. OPERAZIONE/PROF. REV.

MM25 03 26 W9 NV2900 012 A

NUOVE VABUITA' - NV29 (soppressione P.L. Str. Lughetto)

Sezioni trasversali Strada NV29 Tav. 2/3

SCALA: 1:200

CUP: J84H170003009

U.O. INFRASTRUTTURE NORD

PROGETTO DEFINITIVO

RADDOPPIO LINEA CODOGNO - CREMONA - MANTOVA

TRATTA PIADENA - MANTOVA

Tab. Descrizione Data Verificato Data Approvato Data Autografo Data

A. 1. 2. 1