




Scale 1:1000/100

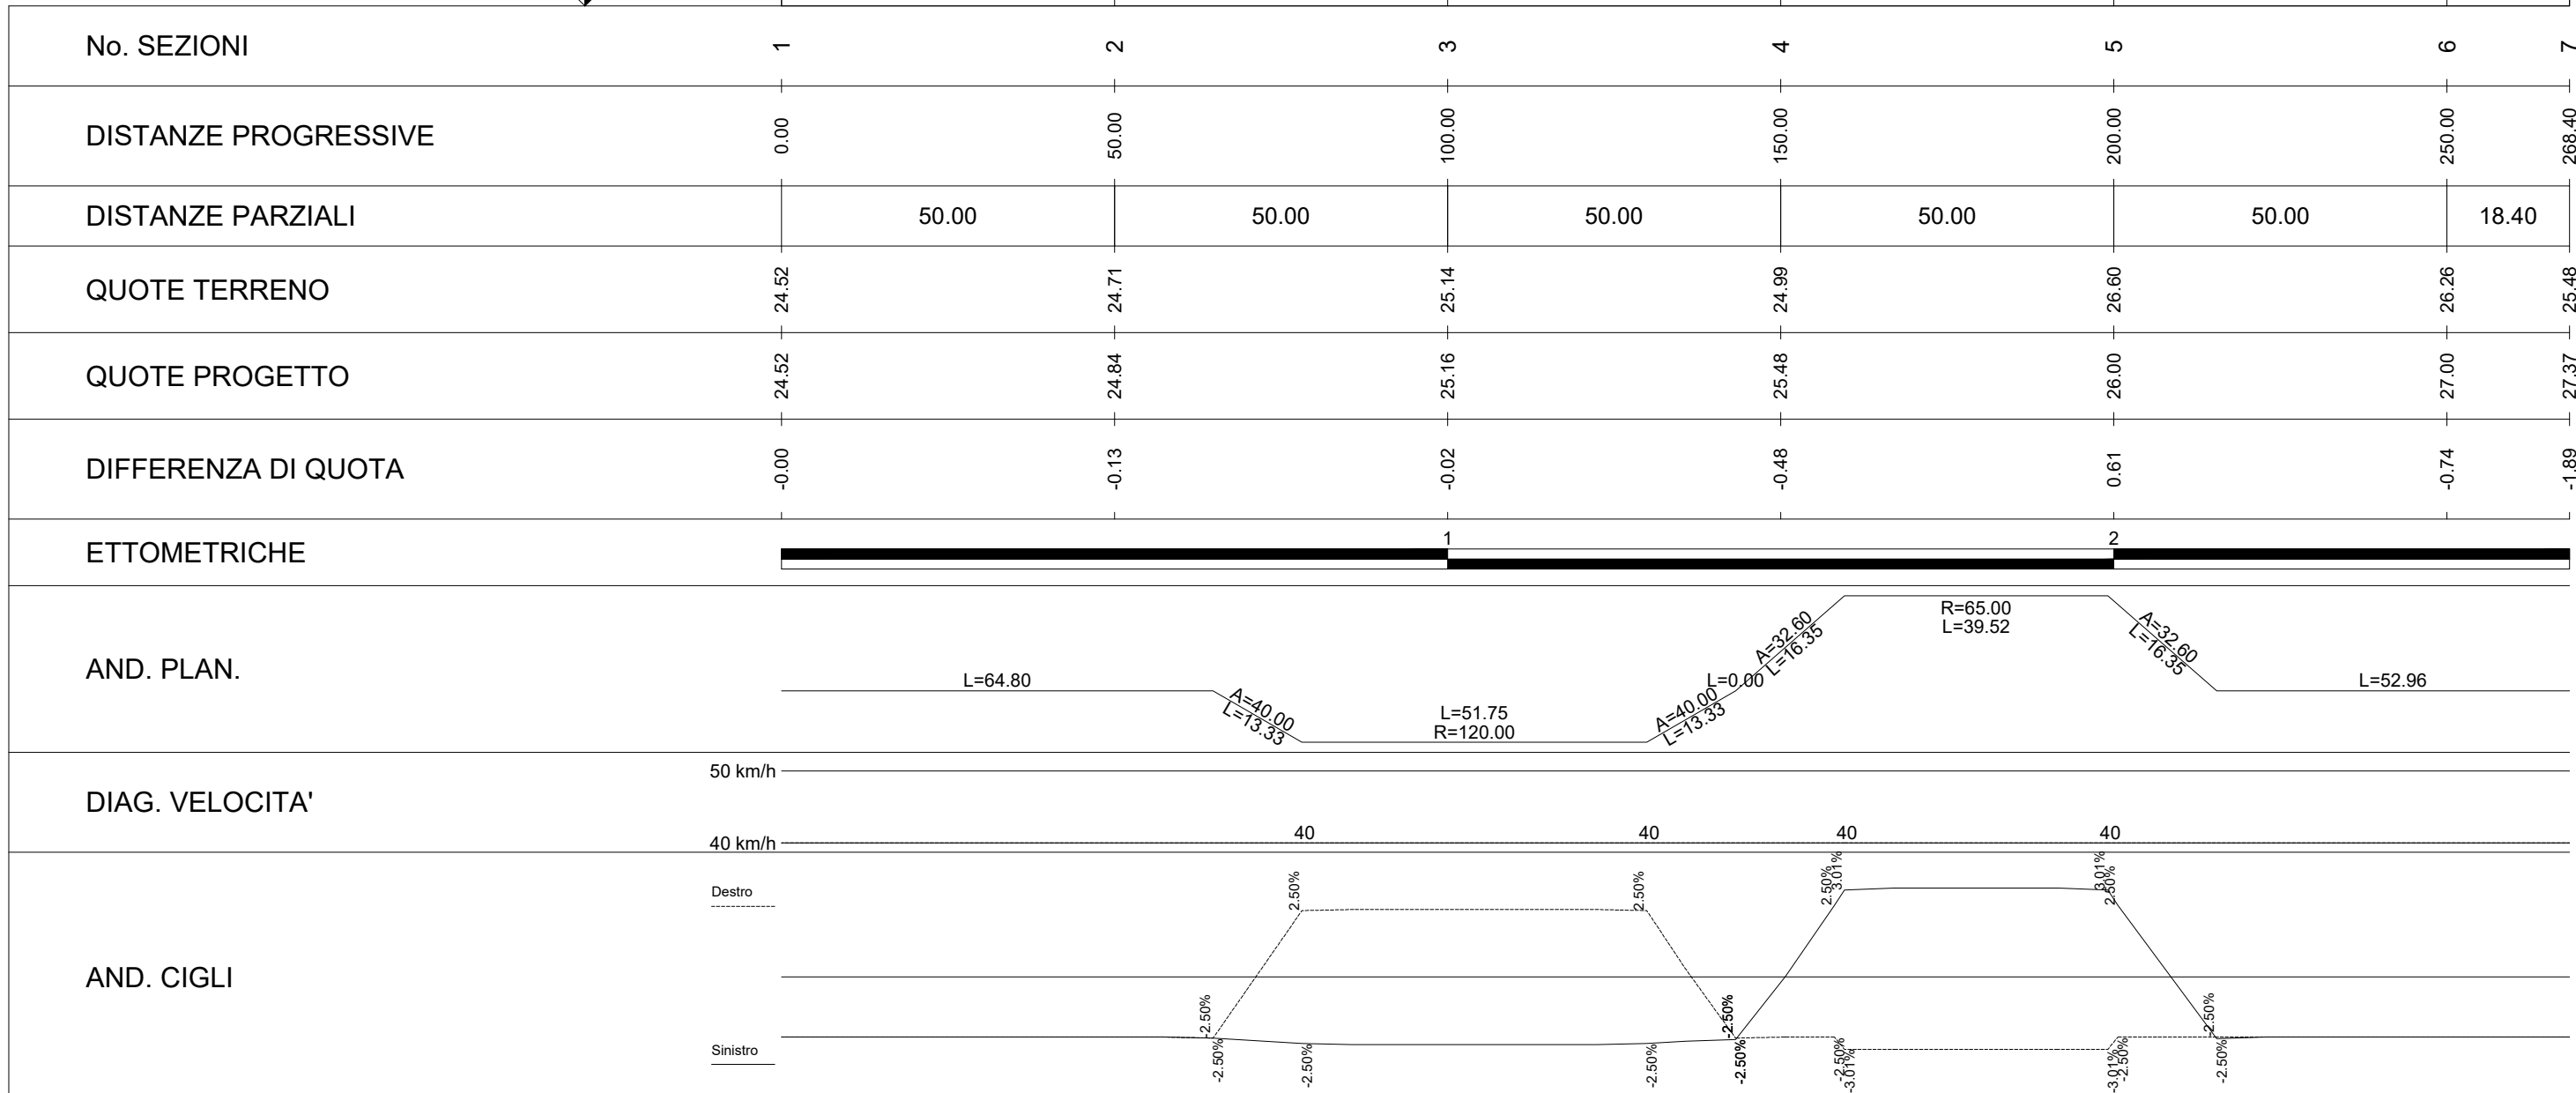

Scale 1:1000/100

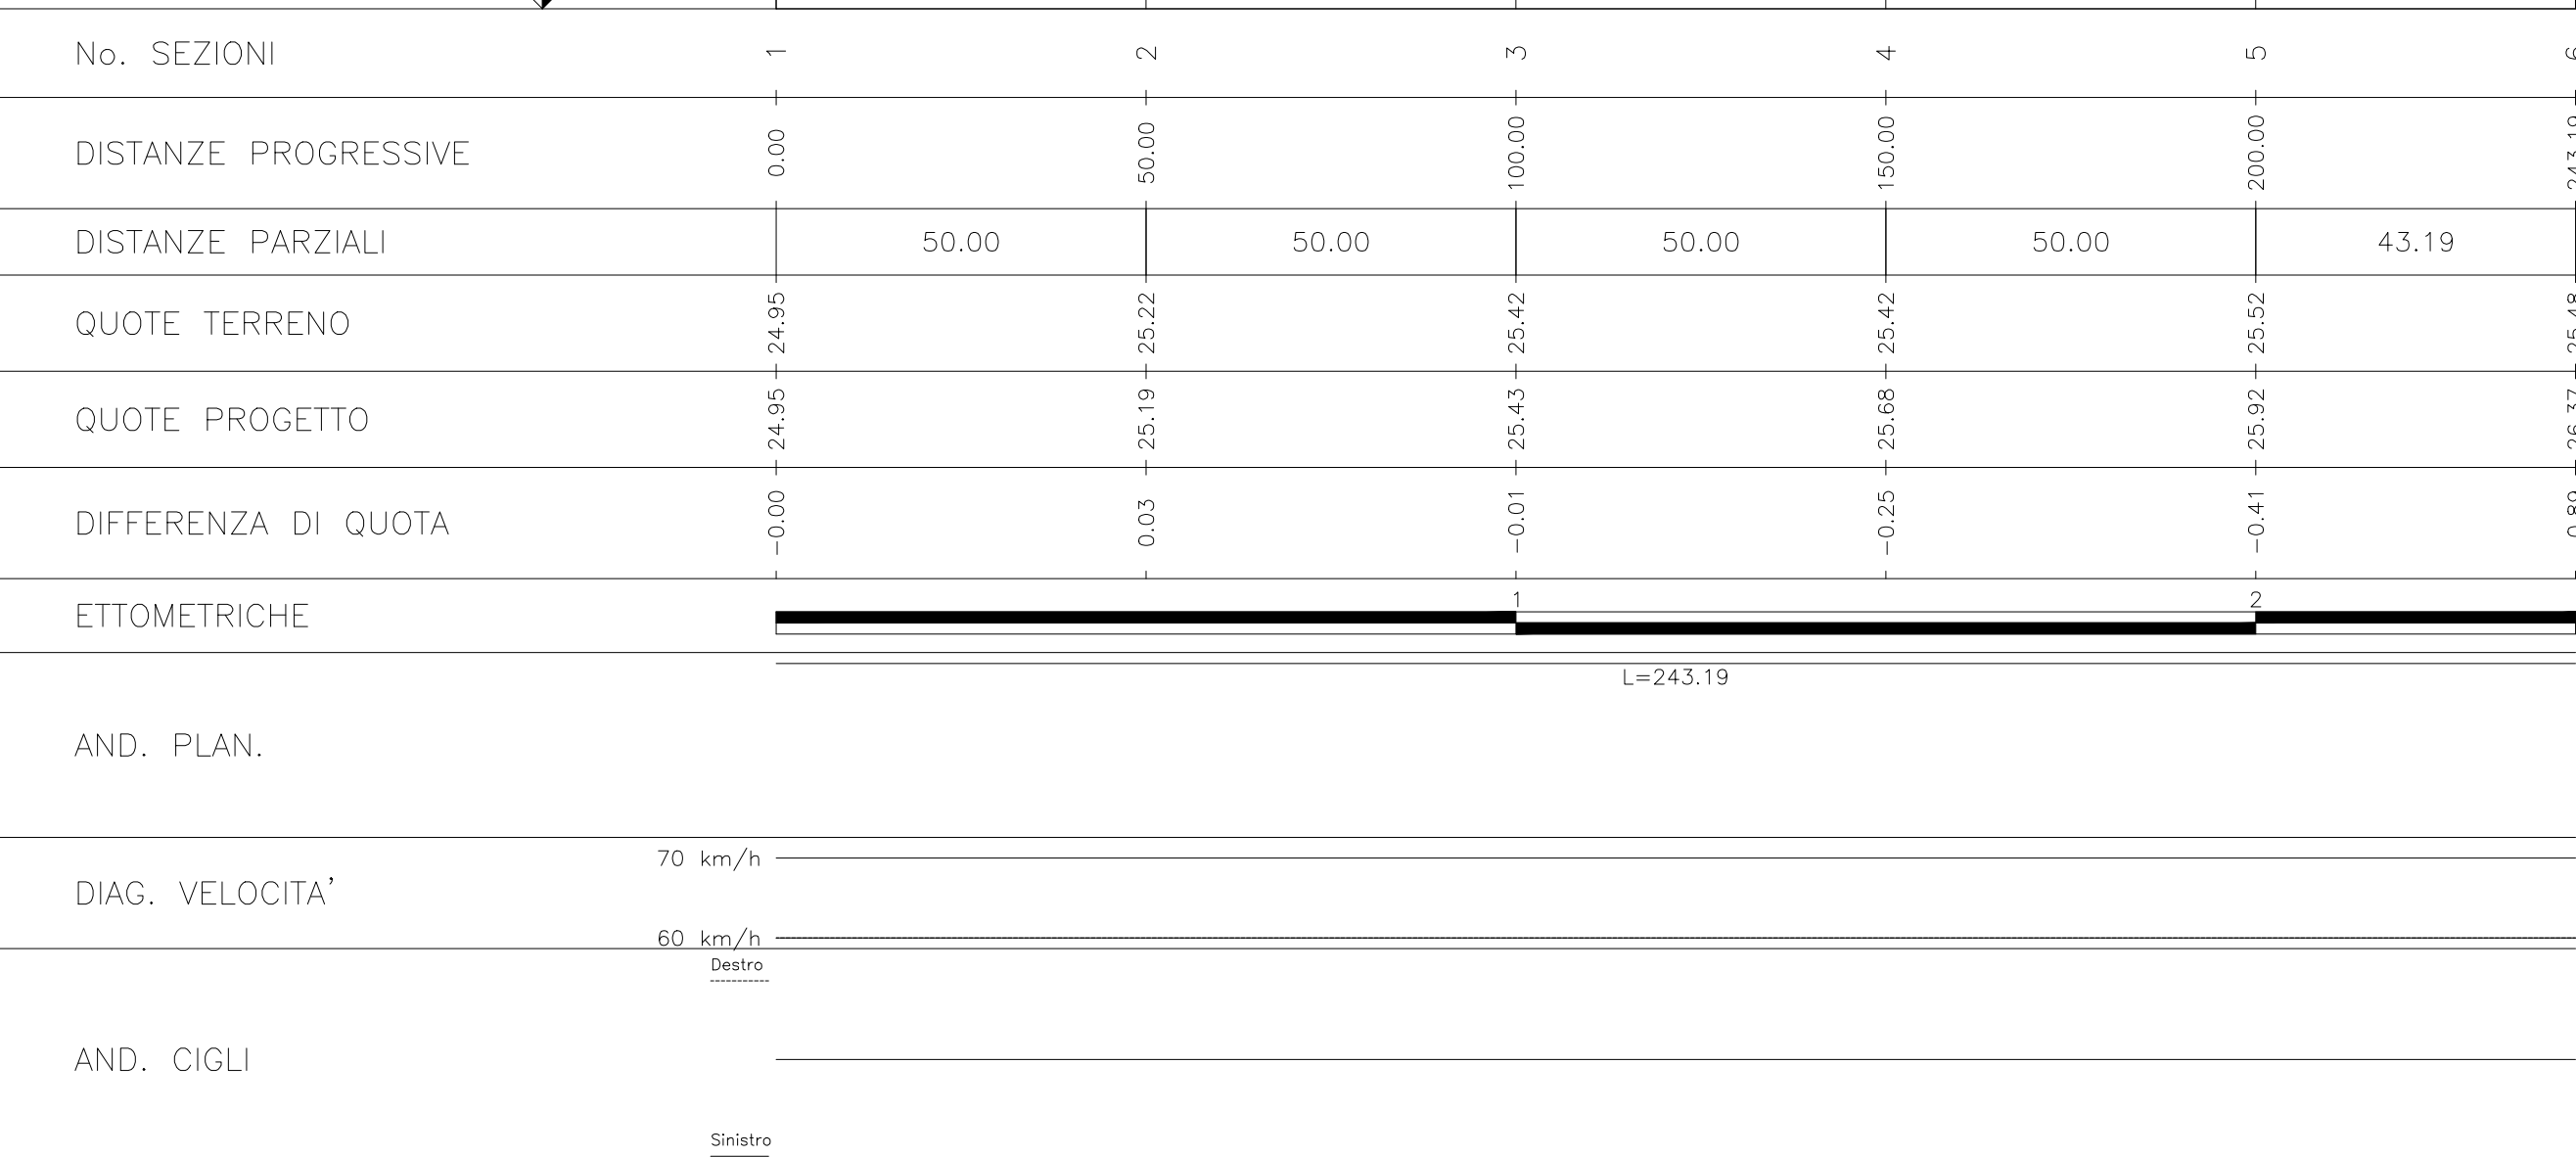

Scale 1:1000/100

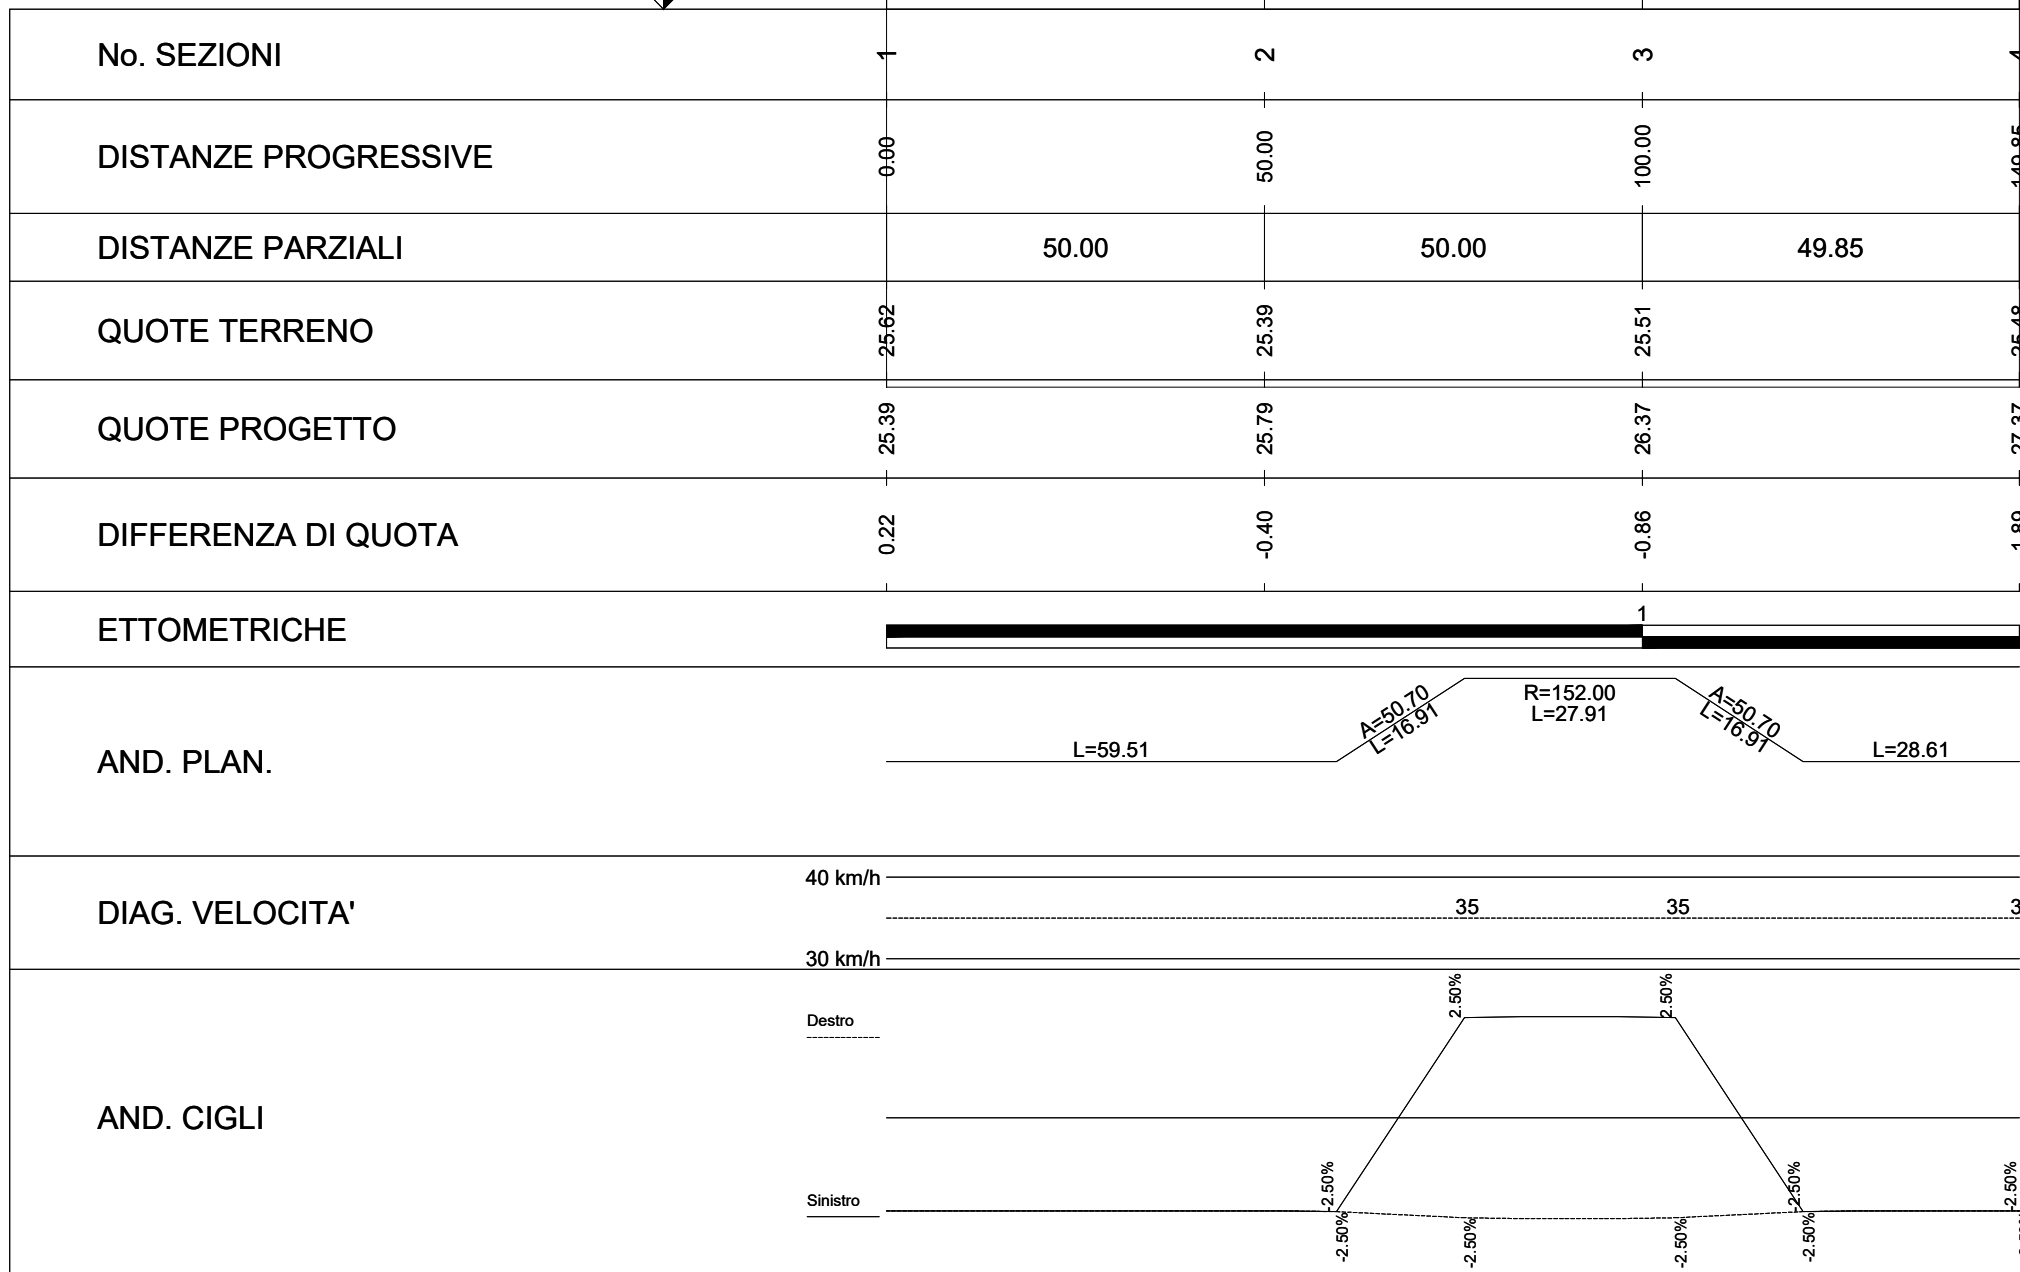

COMMITTENTE



PROGETTAZIONE



CUP: J84H17000930009

U.O. INFRASTRUTTURE NORD

PROGETTO DEFINITIVO

**RADDOPPIO LINEA CODOGNO - CREMONA - MANTOVA
TRATTA PIADENA - MANTOVA**

NUOVE VIABILITA' -NV31 (soppressione P.L. SP 55)
 Profilo longitudinale viabilità rami secondari Nord, Est e Ovest

SCALA:
1:1000/100

COMMESSA	LOTTO	FASE	ENTE	TIPO DOC.	OPERA/DISCIPLINA	PROGR.	REV.
----------	-------	------	------	-----------	------------------	--------	------

[illegible]

File: NM2503D26F7NV3100002A

n.	Elab
----	------