




PLANIMETRIA DI PROGETTO
Scala 1:1000

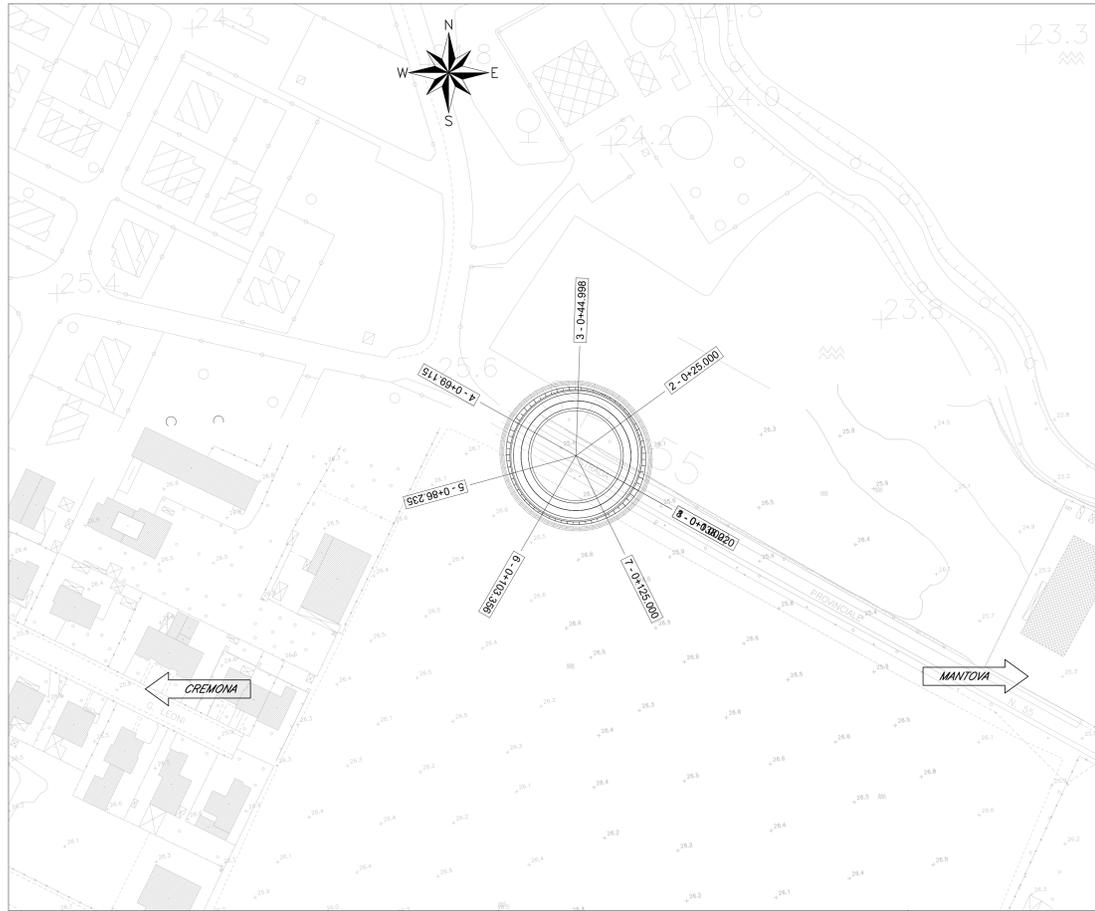


PLANIMETRIA DI TRACCIAMENTO
Scala 1:1000

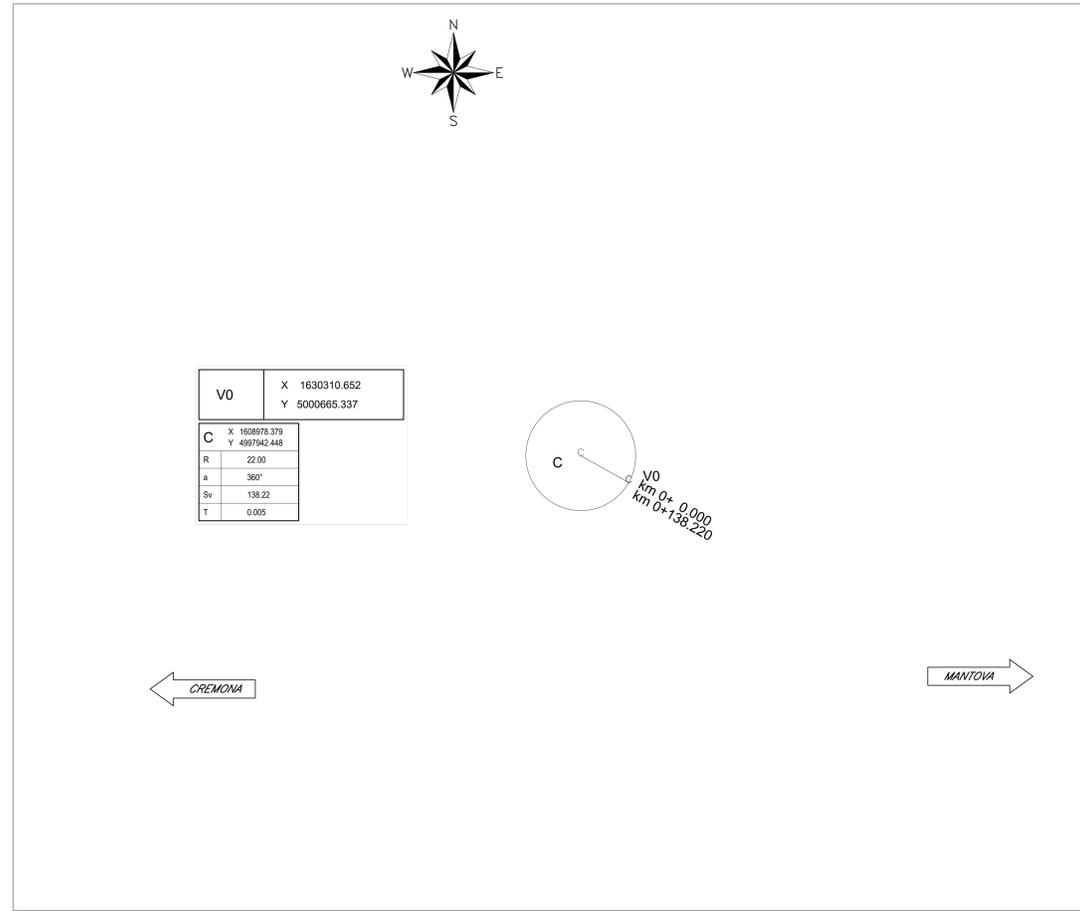


CURVA CON CLOTOIDE DI TRANSIZIONE

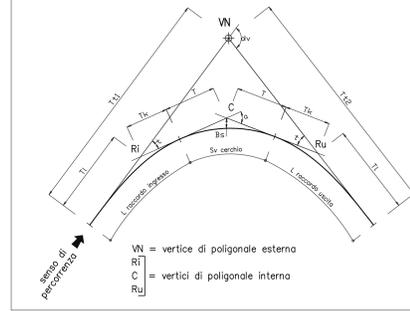

PROFILO DI PROGETTO
Scala 1:1000

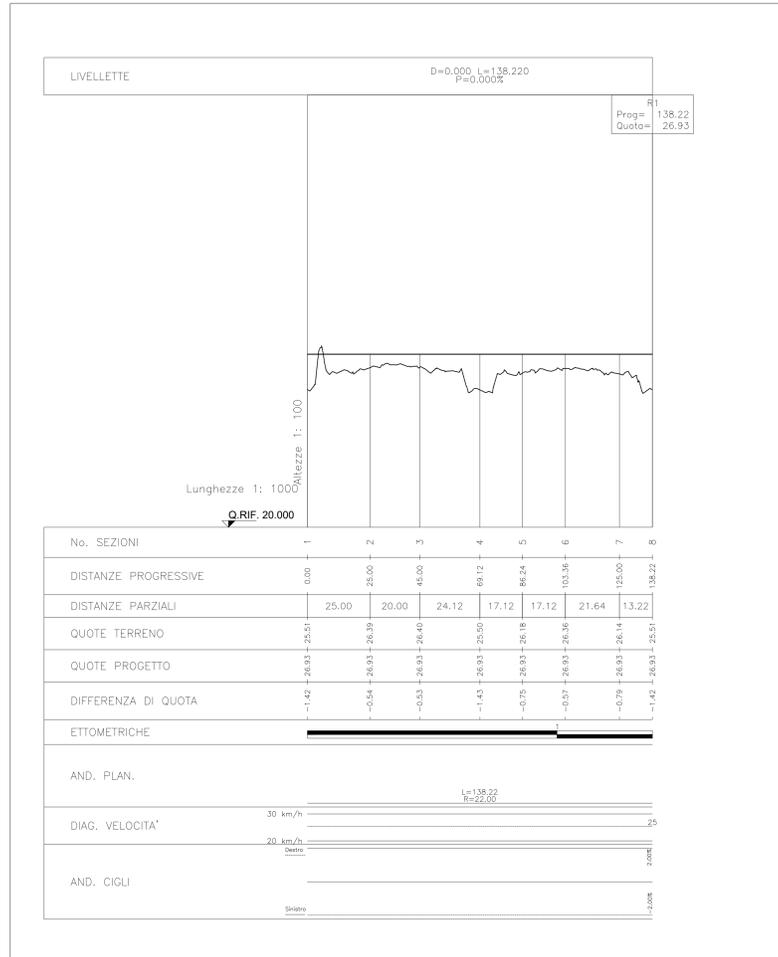

KEY PLAN

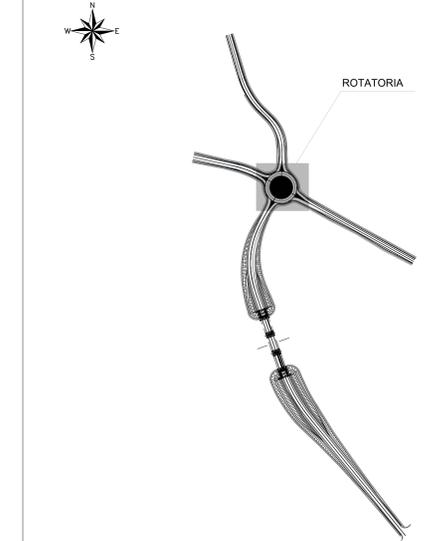

COMMITTENTE: **RFI** RETE FERROVIARIA ITALIANA GRUPPO FERROVIE DELLO STATO ITALIANO

PROGETTAZIONE: **ITALFERR** GRUPPO FERROVIE DELLO STATO ITALIANO

CUP: J84H17000930009

U.O. INFRASTRUTTURE NORD

PROGETTO DEFINITIVO

RADDOPPIO LINEA CODOGNO - CREMONA - MANTOVA
TRATTA PIADENA - MANTOVA

NUOVE VIABILITA' - NV31 (soppressione P.L. SP 55)
Planimetria di progetto, di tracciamento e profilo Rotatoria

SCALA: 1:1000

Rev.	Descrizione	Redatto	Data	Verificato	Data	Approvato	Data	Autorizzato Data
A	Emissione Esecutiva	[Signature]	Aprile 2020	[Signature]	Aprile 2020	[Signature]	Aprile 2020	

File: NM250302SPFN310002A n. Etab.: []