


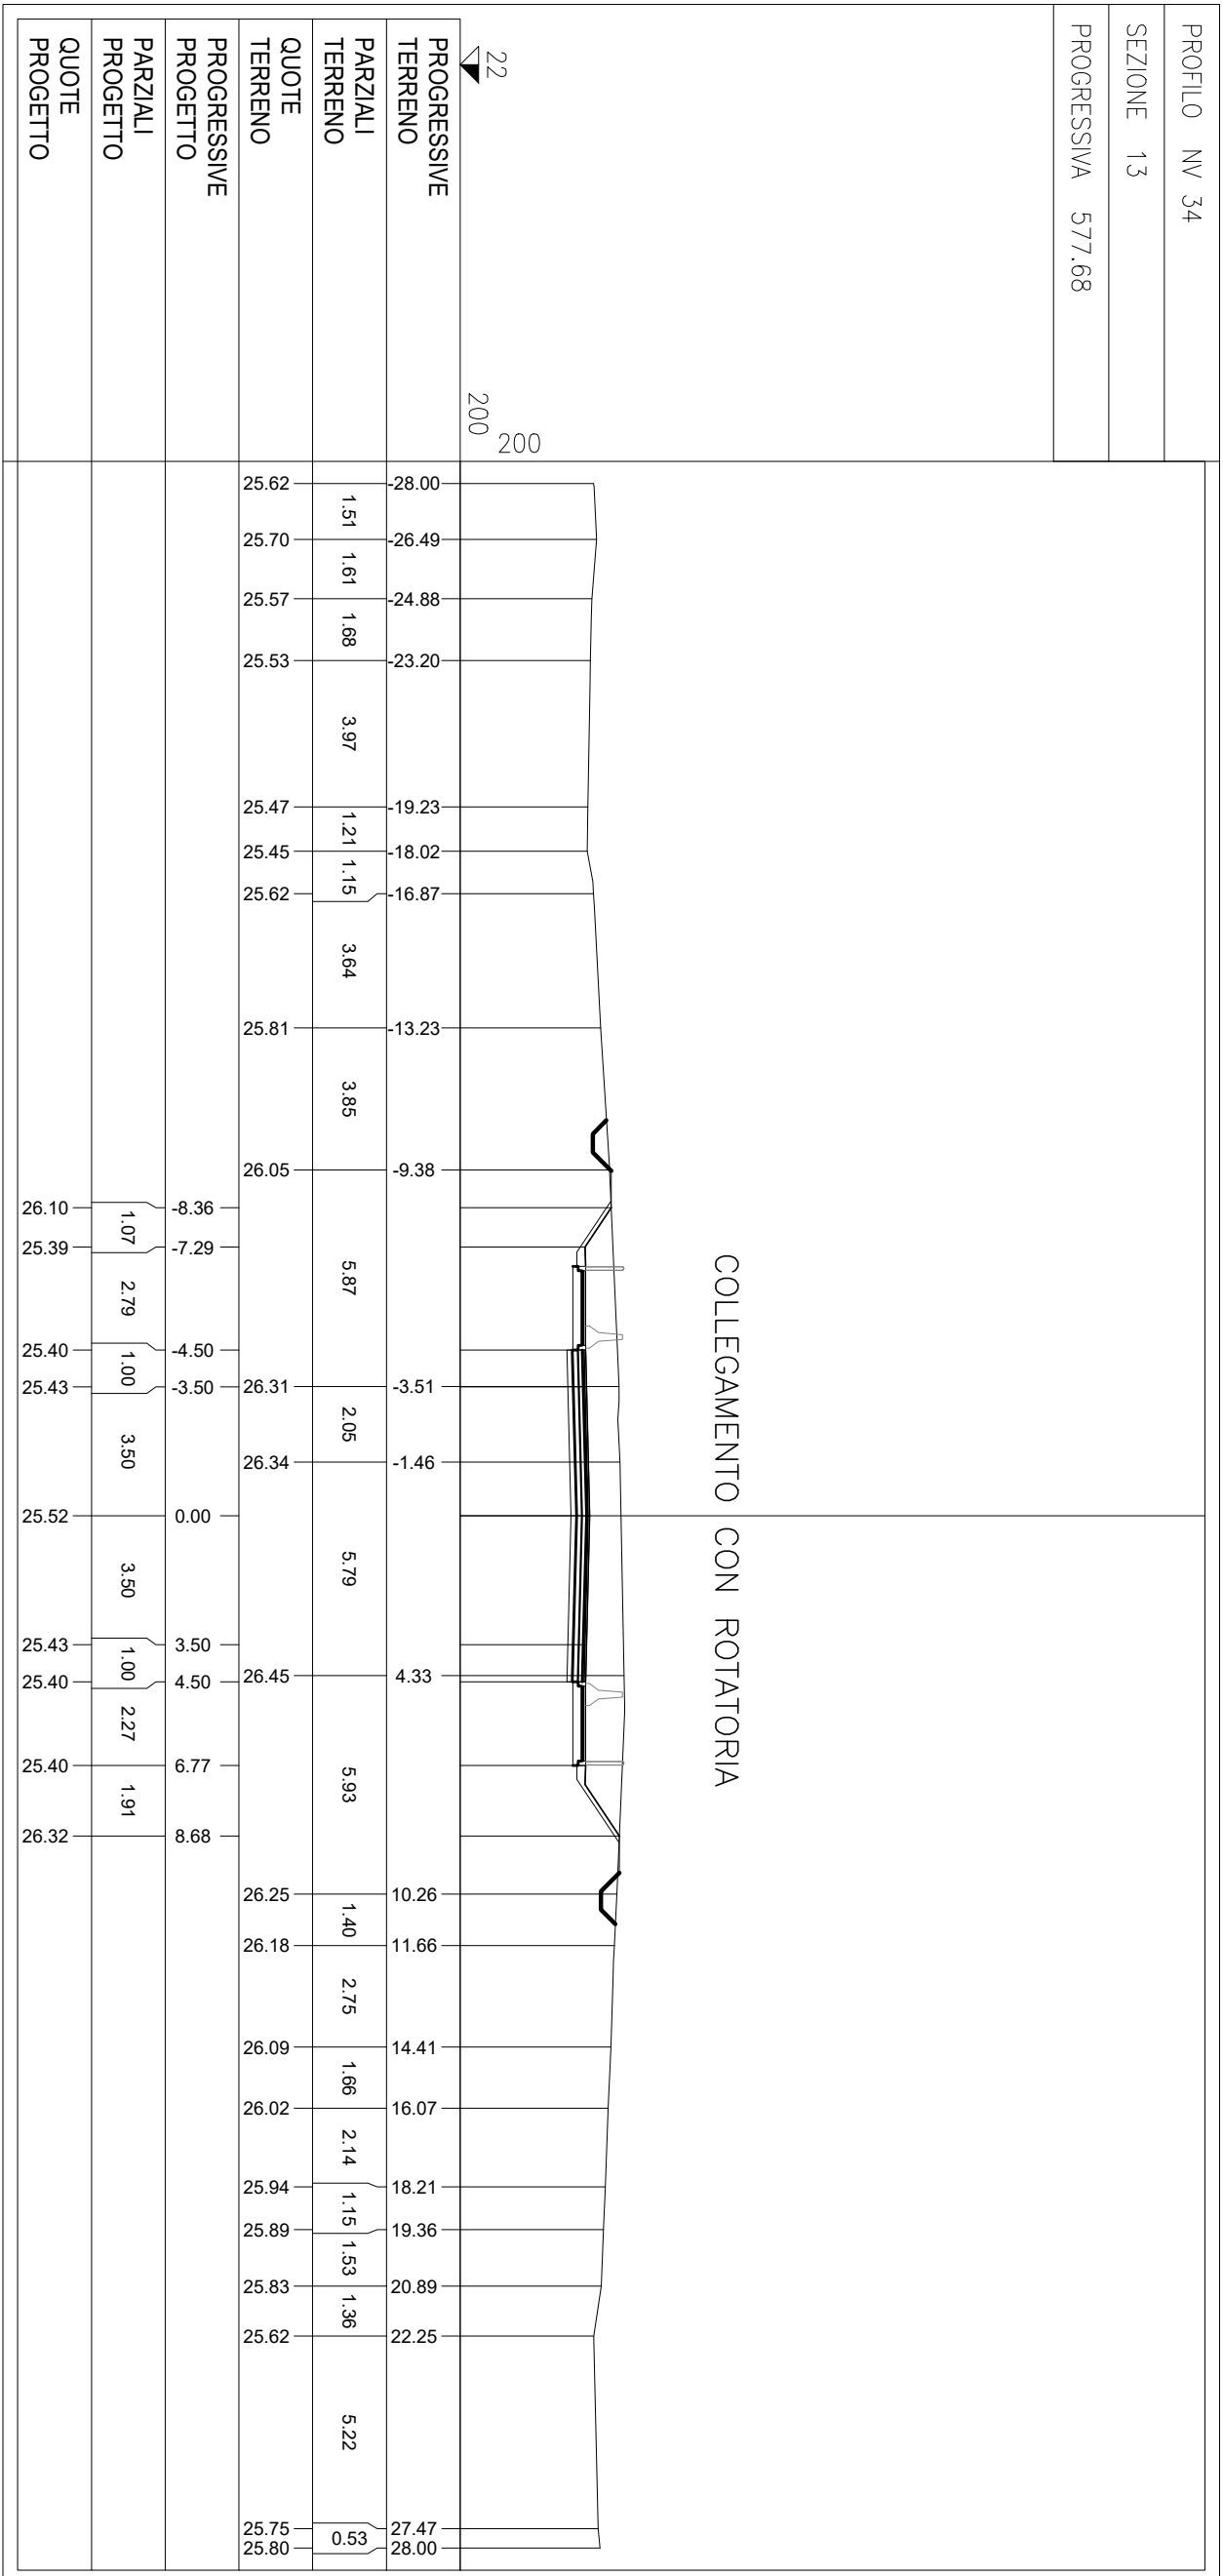

 INFRASTRUTTURE NORD INFRASTRUTTURE ITALIANE GRUPPO ANASITA' S.p.A. INFRASTRUTTURE ITALIANE									
 ITALFER GRUPPO INFRASTRUTTURE ITALIANE									
PROGETTAZIONE:									
CUP: J84H7000930009									
U.O. INFRASTRUTTURE NORD PROGETTO DEFINITIVO RADDOPPIO LINEA CODOGNO - CREMONA - MANTOVA TRATTA PIADENA - MANTOVA									
NUOVE VIABILITA' - NV34 (soppressione P.L. Str. Circovallata, Suo Sezione ferroviaria strada) Tav. 22									
COMMESSA		LOTTO		FASCE		ENTE		TIPO D.O.C.	
NM25		03		D		26		W9	
PROR.		REV.		OFFERTA DESCRIZIONE		PROR.		REV.	
A		A		NV34/0		0/02		A	
Rev.		Descrizione		Relazio		Data		Verificato	
A		Estimato Preliminare		D. 27/01/2002		14/06/2002		A. 27/01/2002	
								M. 27/01/2002	
								14/06/2002	