


PLANIMETRIA DI PROGETTO



PLANIMETRIA DI TRACCIAMENTO



KEYPLAN

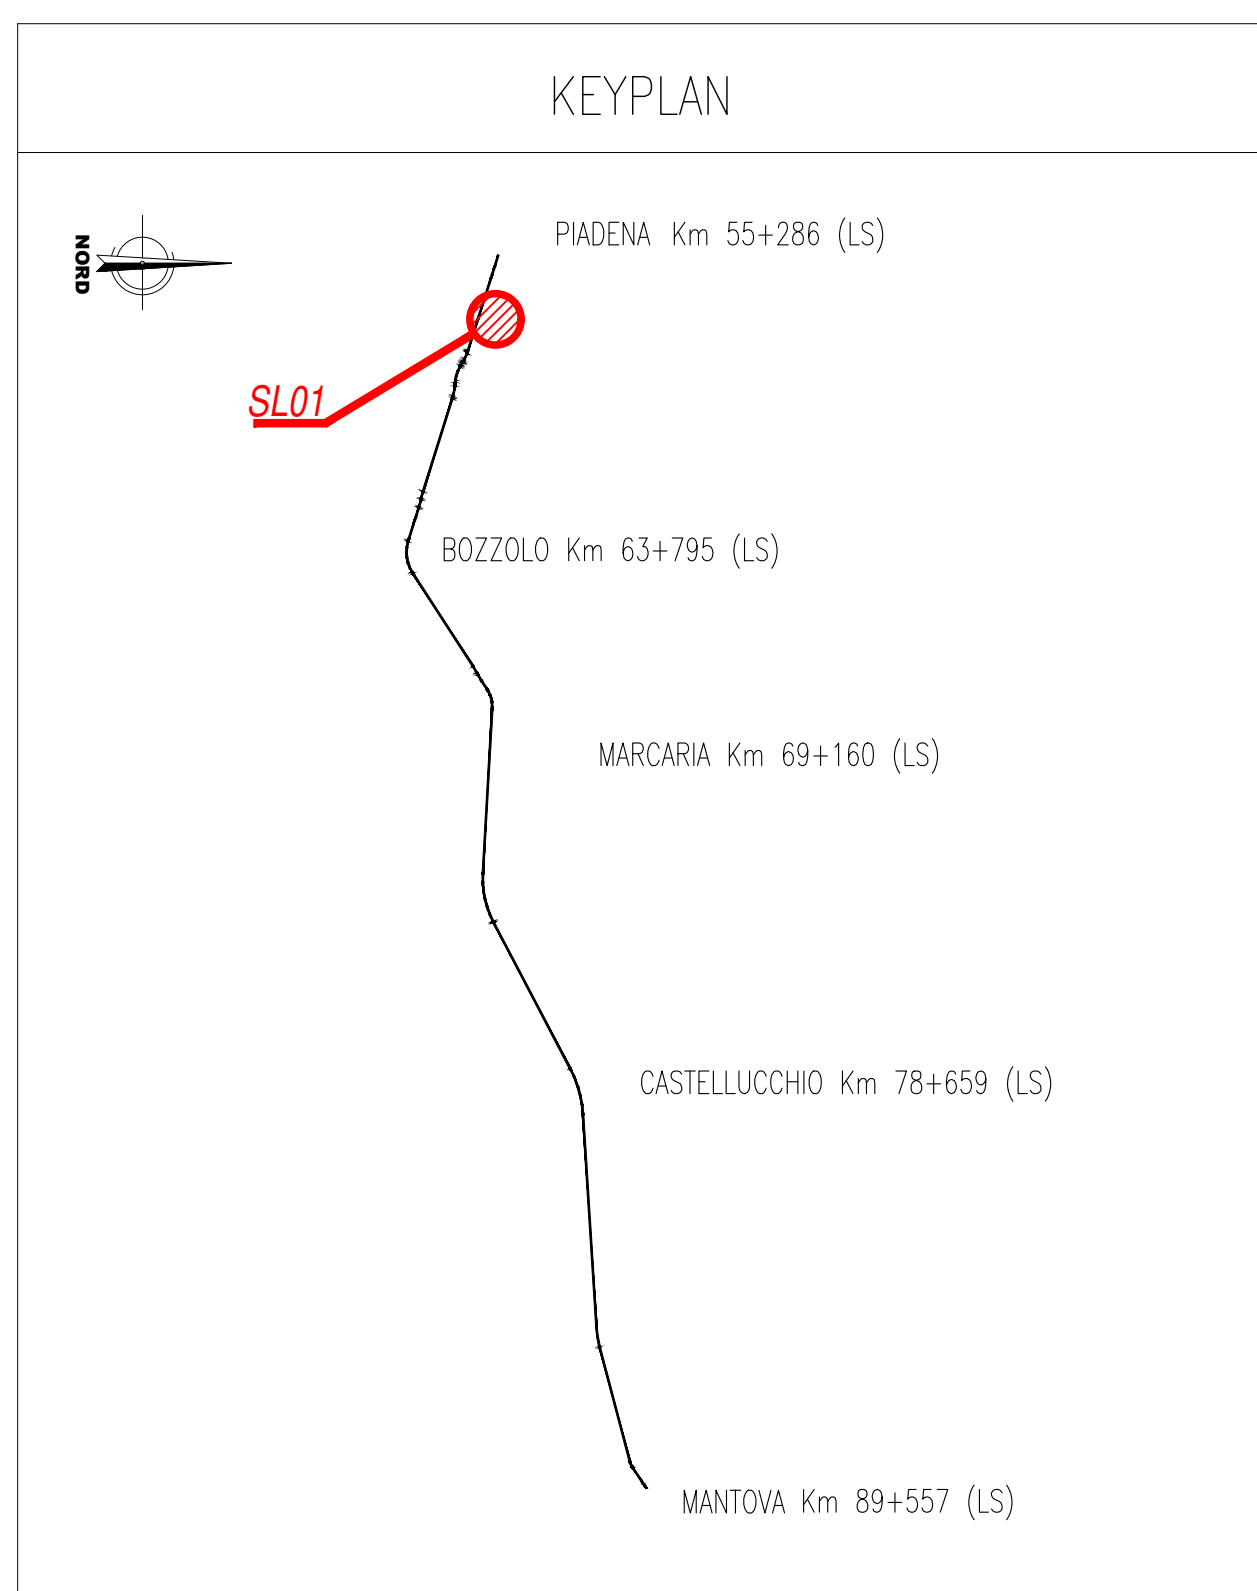

COMMITTENTE:


R.F.I. RETE FERROVIARIA ITALIANA
GRUPPO FERROVIE DELLO STATO ITALIANE

PROGETTAZIONE:


ITALFERR
GRUPPO FERROVIE DELLO STATO ITALIANE

CUP: J84H17000930009

U.O. INFRASTRUTTURE NORD

PROGETTO DEFINITIVO

RADDOPPIO LINEA CODOGNO - CREMONA - MANTOVA
TRATTA PIADENA - MANTOVA

NUOVE VIABILITA' - Sottopasso ciclo-pedonale al km 56+686
Planimetria di progetto e di tracciamento

SCALA:
1:500

COMMESSA LOTTO FASE ENTE TIPO DOC. OPERA/DISCIPLINA PROGR. REV.


NM2503D26PRNV350001A.dwg

n. Elab.:


Rev. Descrizione Redatto Data Verificato Data Approvato Data Autorizzato Data

A


Disegnato Esecutivo

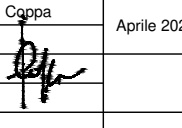

Aprile 2020

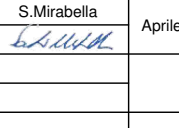

Aprile 2020

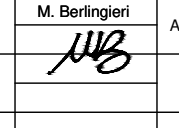

Aprile 2020

A. Porzio

