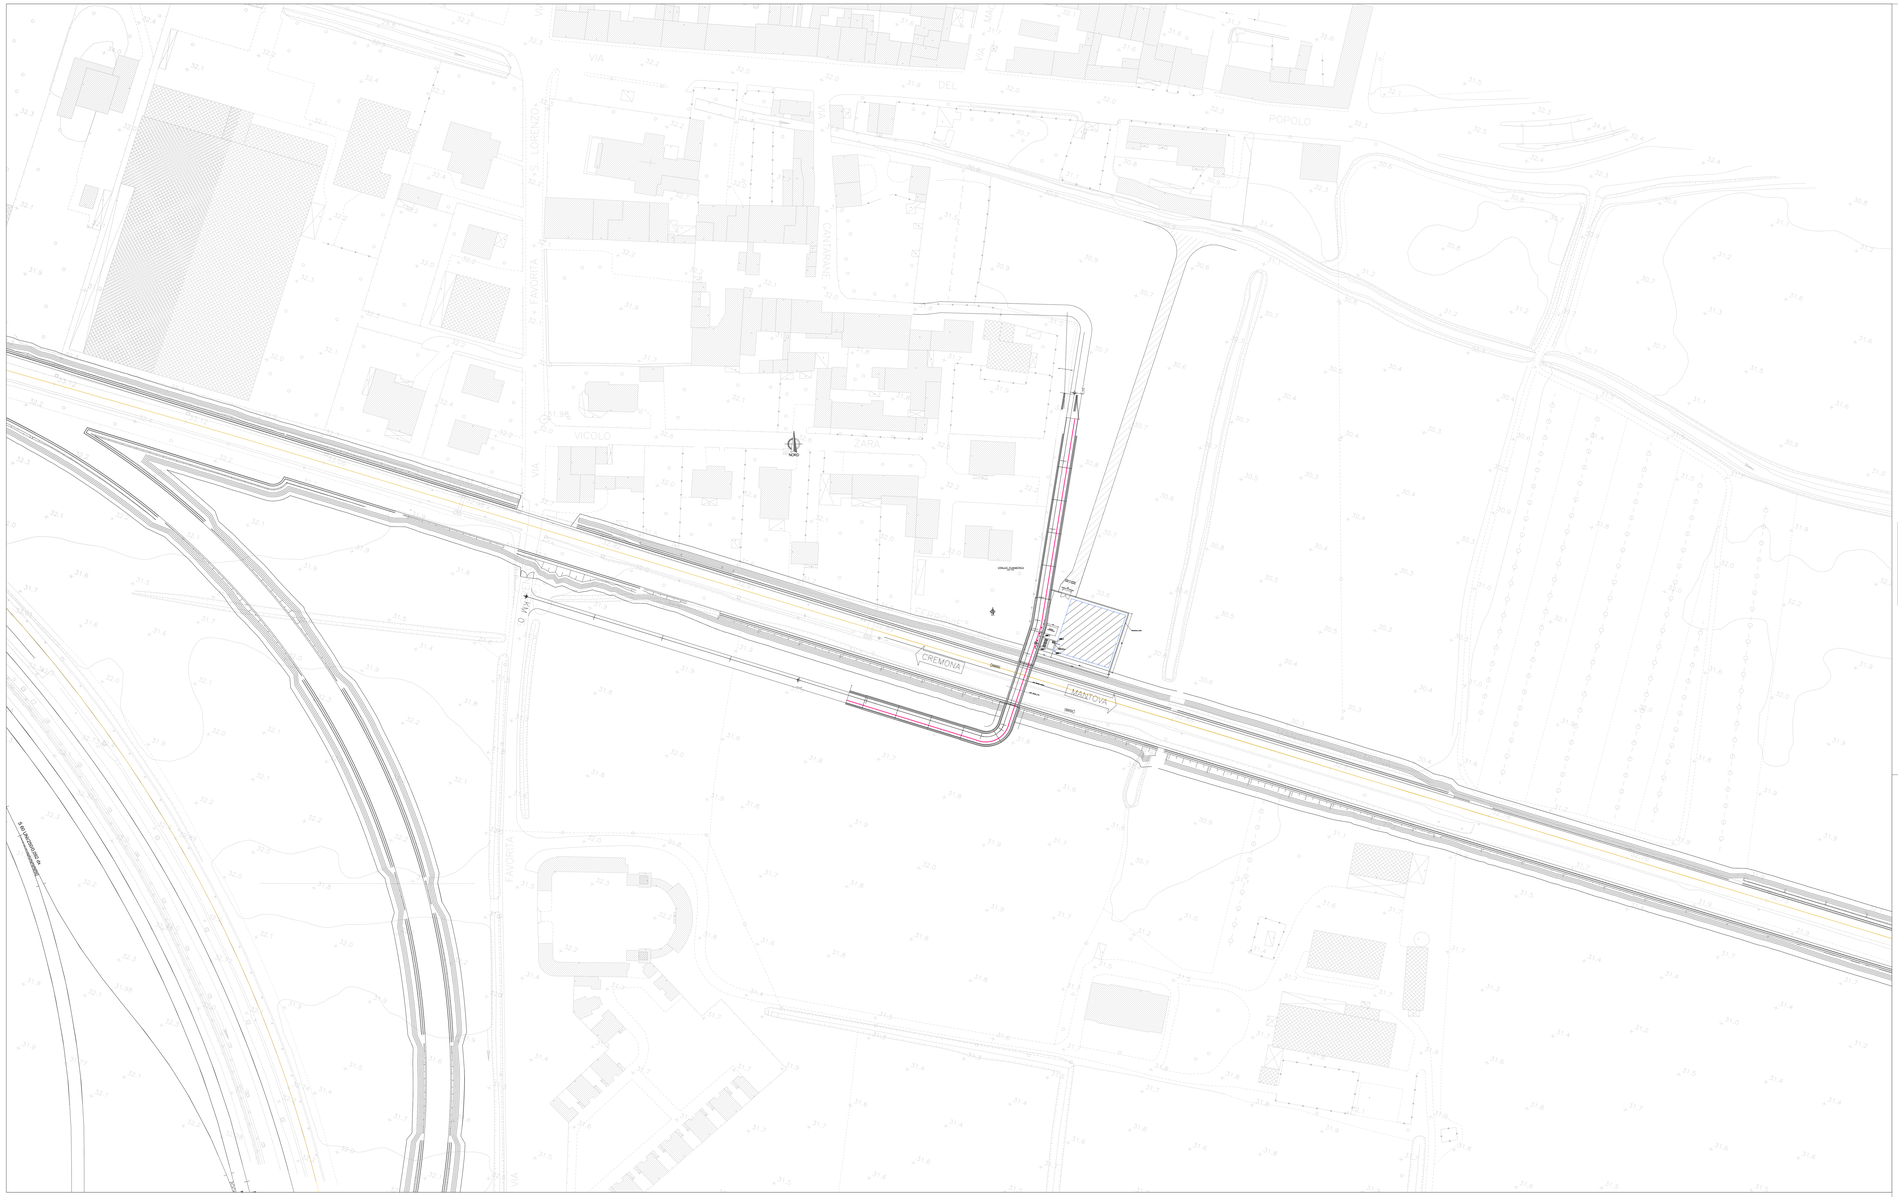

LEGENDA

CANALTTA RETTANGOLARE IN CLS 15x20cm

POZZETTO

COMMITTENTE:

RFI RETE FERROVIARIA ITALIANA
GRUPPO FERROVIE DELLO STATO ITALIANE

PROGETTAZIONE:

ITALFERR
GRUPPO FERROVIE DELLO STATO ITALIANE

CUP: J84H17000930009

U.O. INFRASTRUTTURE NORD

PROGETTO DEFINITIVO

RADDOPPIO LINEA CODOGNO - CREMONA - MANTOVA
TRATTA PIADENA - MANTOVA

NUOVO SOTTOPASSO CICLO-PEDONALE AL KM 56+686
Planimetria di drenaggio piattaforma stradale (NV35)

SCALA: 1:500

COMMESSA	LOTTO	FASE	ENTE	TIPO DOC.	OPERA/DISCIPLINA	PROGR.	REV.
NM25	03	D	26	P8	NV3503	001	A

Rev.	Descrizione	Redatto	Data	Verificato	Data	Approvato	Data	Autorizzato Data
A	Emissione Esecutiva	A. Ignoti	Aprile 2020	Verificatore	Aprile 2020	R. Santagati	Aprile 2020	

File: NM2503D26P8NV3503001A.

n. Elab.: