
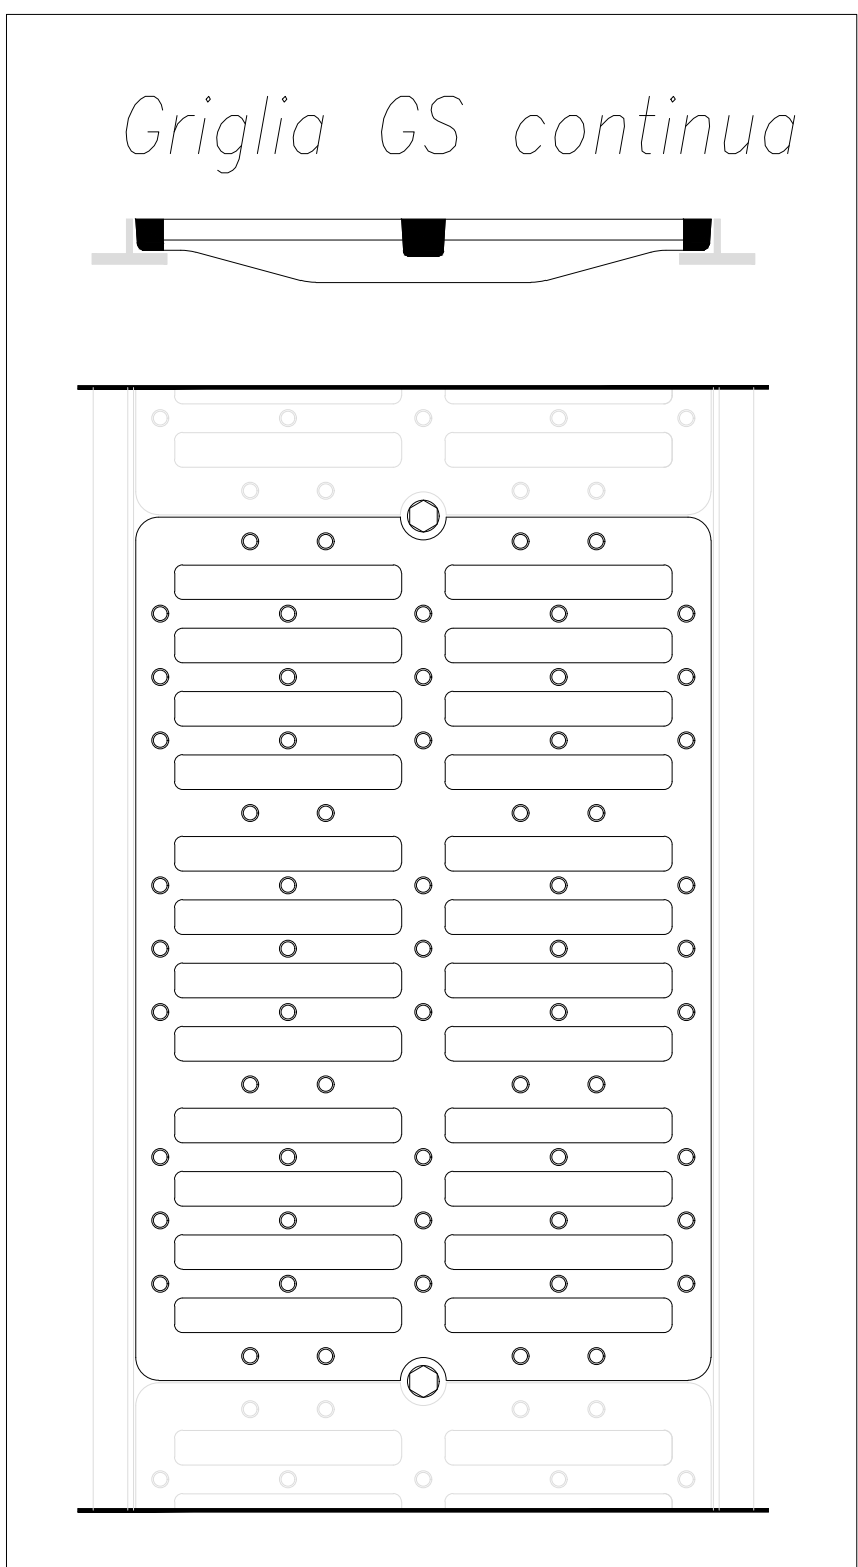


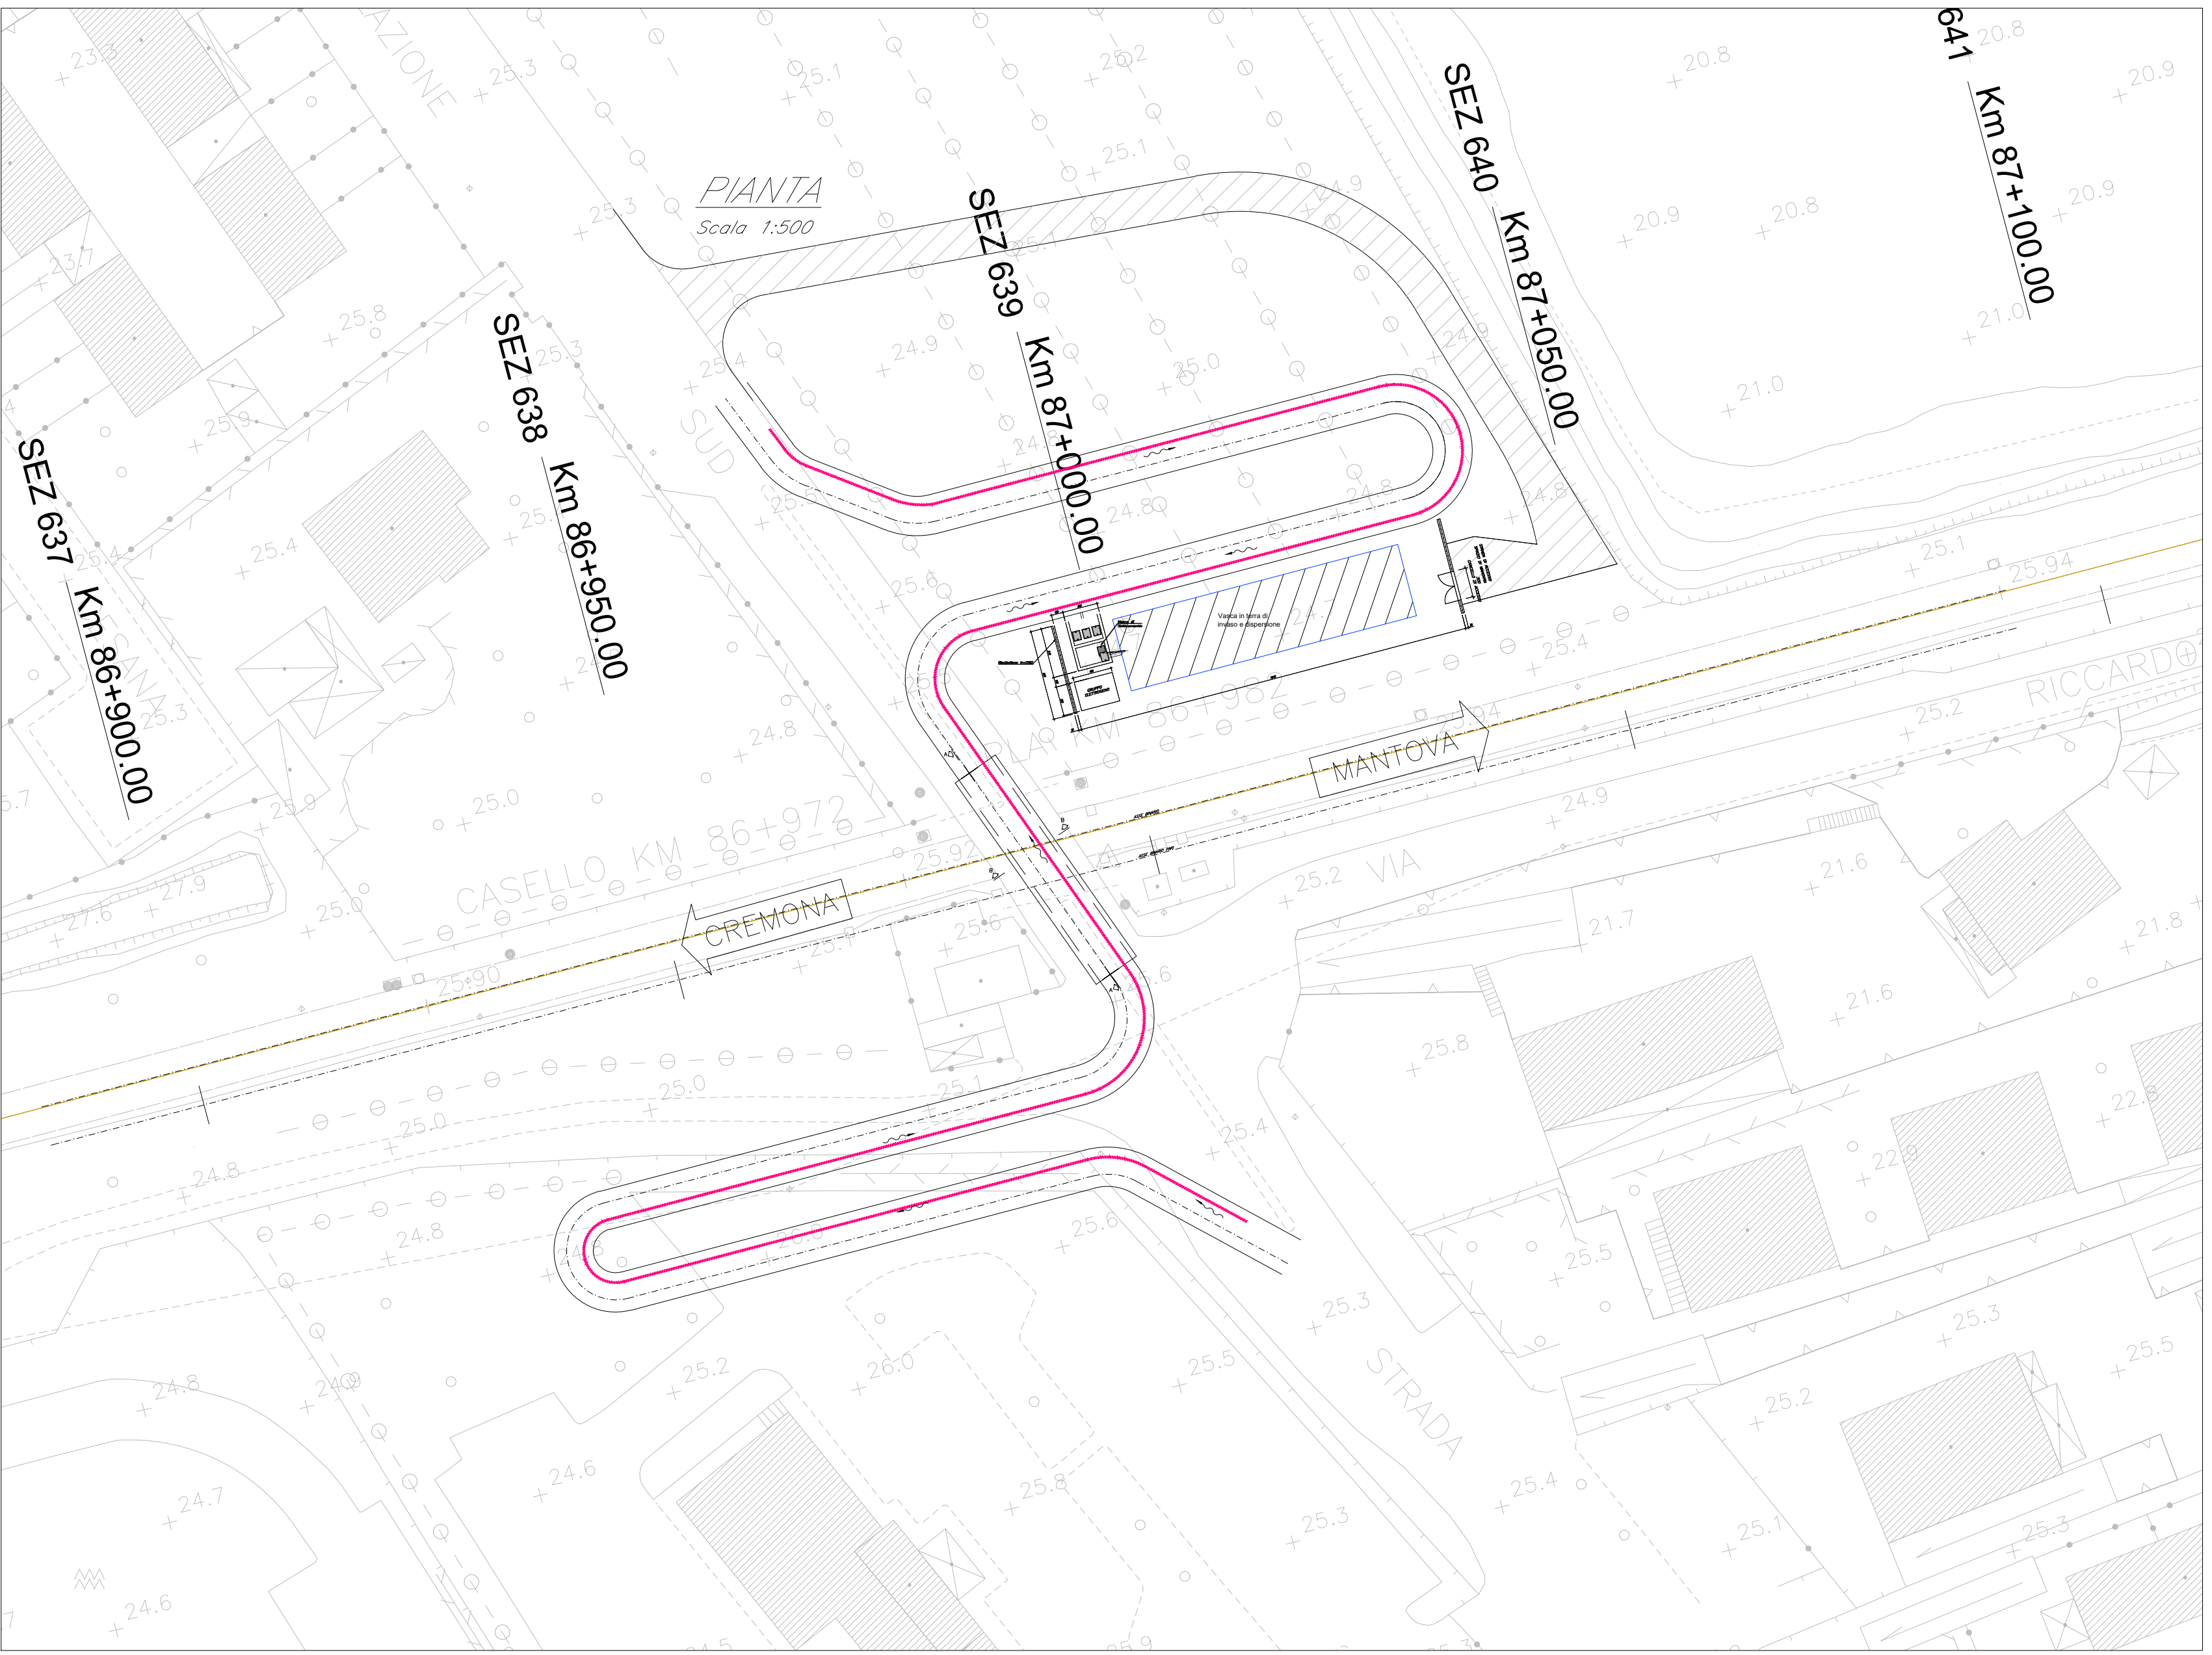

CANALETTA CLASSE D400					GRIGLIA	
A	B	C	D	PESO	CLASSE C250	CLASSE 400
mm	mm	mm	mm	Kg/m	Kg/m	Kg/m
170	100	100 125	155 180	33 36	8	10
212	100	100 150 200 250	180 230 280 330	53 68 77 91	12	12
263	150	150 175	230 255	75 80	18	19
348	200	205 230	310 335	133 141	21	24
485	300	320	450	240	/	72
490		370	500	250		
495		420	550	285		
500		470	600	310		
505		520	650	335		
700	490	550	700	410	/	110

LC=1000,500mm; LG=500mm

COMMITTENTE: R.F.I. RAILFERT GRUPPO FERROVIE DELLO STATO ITALIANO									
PROGETTAZIONE: _____									
ITALFER GRUPPO FERROVIE DELLO STATO ITALIANO									
CUP: J84H17000930009									
U.O. INFRASTRUTTURE NORD									
PROGETTO DEFINITIVO									
RADDOPPIO LINEA CODOGNO - CREMONA - MANTOVA TRATTA PIADENNA - MANTOVA									
NUOVO SOTTOPASSO CICLO-PEDONALE AL KM 86+982 Particolari idraulici									
								SCALE: varie	
COMMESSA	LOTTO	FASE	ENTE	TIPO DOC.	OPERASIDISCIPLINA	PROGR.	REV.		
NM25	03	D	BZ	26	N V 3600		001	A	
Rev.	Descriptione	Realizzo	Data	Verificato	Data	Approvato	Data	Autentizzato Data	
A	Emissione Esecutiva	<i>[Signature]</i>	22/09/2020	<i>[Signature]</i>	24/09/2020	<i>[Signature]</i>	24/09/2020		
File: I:\MS\2020\BENTON\0000001A									In Ed.: _____