PARTICOLARE TUBAZIONE
SCALA 1:10

SEZIONI

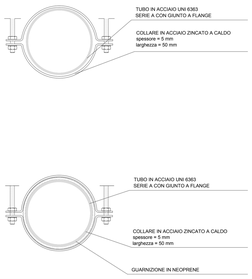


PARTICOLARE STAFFA DI FISSAGGIO
SCALA 1:10

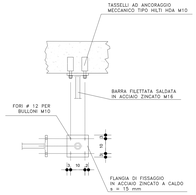


## SMALTIMENTO ACQUE DI PIATTAFORMA

TRANSIZIONE PASSERELLA - RILEVATO
SCALA 1:20

PIANTA

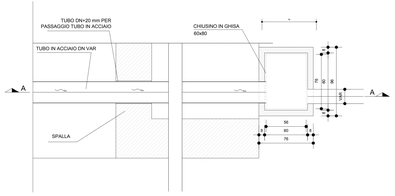


PARTICOLARE COLLEGAMENTO CON COLLETTORE PER RILEVATO

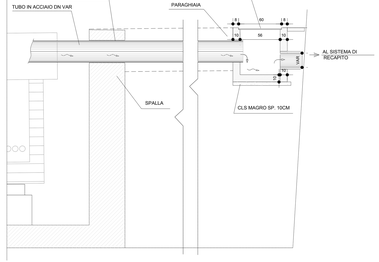


## PART. A

PARTICOLARE CADITOIA
SEZIONE SCALA 1:10

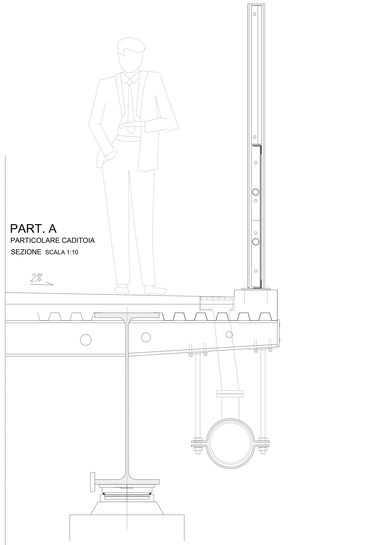


## PART. A

PARTICOLARE CADITOIA
PIANTA SCALA 1:10

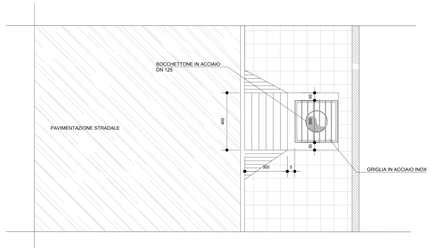


## SEZIONE TRASVERSALE IMPALCATO

Scala 1:10

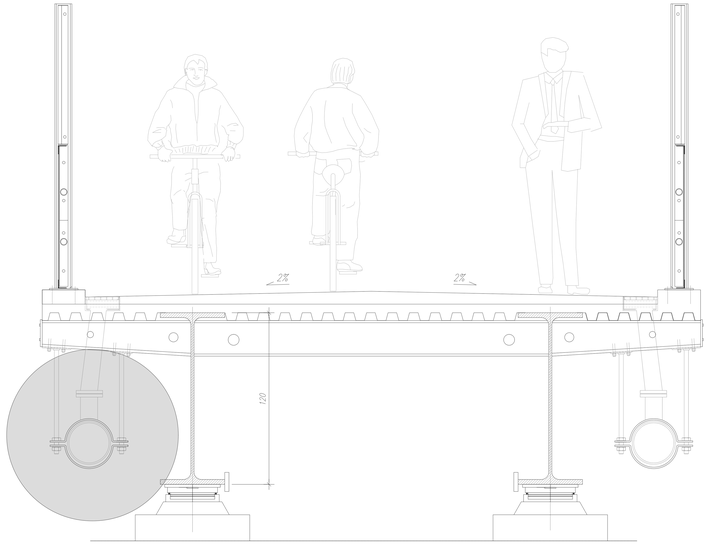


# PARTICOLARE "A"

KEY-PLAN

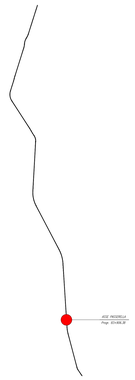


COMMITTENTE:

RFI RETE FERROVIARIA ITALIANA
GRUPPO FERROVIE DELLO STATO ITALIANE

PROGETTAZIONE:

ITALFERR
GRUPPO FERROVIE DELLO STATO ITALIANE

**CUP: J84H17000930009**

**U.O. INFRASTRUTTURE NORD**

**PROGETTO DEFINITIVO**

**RADDOPPIO LINEA CODOGNO - CREMONA - MANTOVA**
**TRATTA PIADENA - MANTOVA**

NUOVA PASSERELLA CICLOPEDONALE AL KM 83+902
Particolari idraulici

SCALA: varie

| COMMESSA | LOTTO | FASE | ENTE | TIPO DOC. | OPERA/DISCIPLINA | PROGR. | REV. |
|---|---|---|---|---|---|---|---|
| NM25 | 03 | D | 26 | BZ | NV3703 | 001 | A |

| Rev. | Descrizione | Redatto | Data | Verificato | Data | Approvato | Data | Autorizzato Data |
|---|---|---|---|---|---|---|---|---|
| A | Emissione Esecutiva | R. Ignatti | Aprile 2020 | A. Vecchi | Aprile 2020 | R. Santagati | Aprile 2020 | |

File: NM2503D26BZNV3703001A

n. Elab.: