

Livelle	D/S/L	L
7.214	5,00	0,333
8.714	0,00	0,50
18.714	5,00	0,500
20.213	0,213	0,503
30.214	4,968	0,497
31.714	0,00	0,50
41.714	5,00	0,50
43.214	0,00	0,50
53.214	5,00	0,500
54.714	0,00	0,50
64.714	5,00	0,500
66.214	0,00	0,50
76.214	5,00	0,500
77.714	0,00	0,50
87.714	5,00	0,500
89.214	0,00	0,50
99.214	5,00	0,500
100.714	0,00	0,50
110.714	5,00	0,500
112.214	0,00	0,50
122.214	5,00	0,500
123.714	0,00	0,50
133.714	5,00	0,500
135.214	0,00	0,50
145.214	5,00	0,50
146.714	0,00	0,50
156.714	5,00	0,500
158.214	0,00	0,50
168.214	5,00	0,500
169.714	0,00	0,50
179.714	5,00	0,500
181.214	-0,00	-0,50
191.214	5,00	0,500
192.714	0,00	0,50
202.714	5,00	0,500
204.214	0,00	0,50
214.214	5,00	0,500
215.714	0,00	0,50
225.714	5,00	0,500
227.214	0,00	0,50
237.214	5,00	0,500
262.701	0,30	0,076
272.701	-5,00	-0,50
274.201	0,00	0,50
284.201	-5,00	-0,50
285.701	0,00	0,50
295.701	-5,00	-0,50
297.201	0,00	0,50
307.201	-5,00	-0,50
308.701	0,00	0,50
318.701	-5,00	-0,50
320.201	0,00	0,50
330.201	-5,00	-0,50
331.701	0,00	0,50
341.701	-5,00	-0,50
343.201	0,00	0,50
353.201	-5,00	-0,50
354.701	0,00	0,50
364.701	-5,00	-0,50
366.201	0,00	0,50
376.201	-5,00	-0,50
377.701	0,00	0,50
387.701	-5,00	-0,50
389.201	0,00	0,50
399.201	-5,00	-0,50
400.701	0,00	0,50
410.701	-5,00	-0,50
412.201	0,00	0,50
422.201	-5,00	-0,50
423.701	0,00	0,50
433.701	-5,00	-0,50
435.201	0,00	0,50
445.201	-5,00	-0,50
446.701	0,00	0,50
456.701	-5,00	-0,50
458.201	0,00	0,50
468.201	-5,00	-0,50
469.701	0,00	0,50
479.701	-5,00	-0,50
481.201	0,00	0,50
482.701	-5,00	-0,50
483.201	0,00	0,50
484.701	-5,00	-0,50
485.201	0,00	0,50
486.68	0,00	0,00

PR = 0,000
QV = 26,164

PR = 486,680
QV = 26,653

NUMERO SEZIONE	1	2	3	4	5	6	7	8	9	10	11	12	13	14	15	16	17	18	19	20	21	22	23
QUOTE PROGETTO	26.164	27.240	28.338	29.438	30.499	31.563	32.663	33.763	34.863	35.963	36.498	36.537	36.575	36.035	34.935	33.835	32.735	31.635	30.575	29.510	28.410	27.310	26.863
QUOTE TERRENO	26.164	26.181	26.270	26.320	26.344	26.438	26.466	26.509	26.586	26.700	26.842	27.032	26.911	26.844	26.753	26.818	26.886	26.886	26.906	26.845	26.840	26.847	26.863
DIST. PARZIALI	0,00	25,00	25,00	25,00	25,00	25,00	25,00	25,00	25,00	25,00	12,20	12,80	12,70	25,00	30,00	25,00	25,00	25,00	25,00	25,00	25,00	11,68	480
PROGRESSIVE	0,00	25,00	50,00	75,00	100,00	125,00	150,00	175,00	200,00	225,00	237,20	250,00	262,70	275,00	300,00	325,00	350,00	375,00	400,00	425,00	450,00	475,00	486,68
VELOCITA'																							
ANDAMENTO PLANIMETRICO																							

Q. R. = 15,00 m


1:1000

1:100

20

30

40

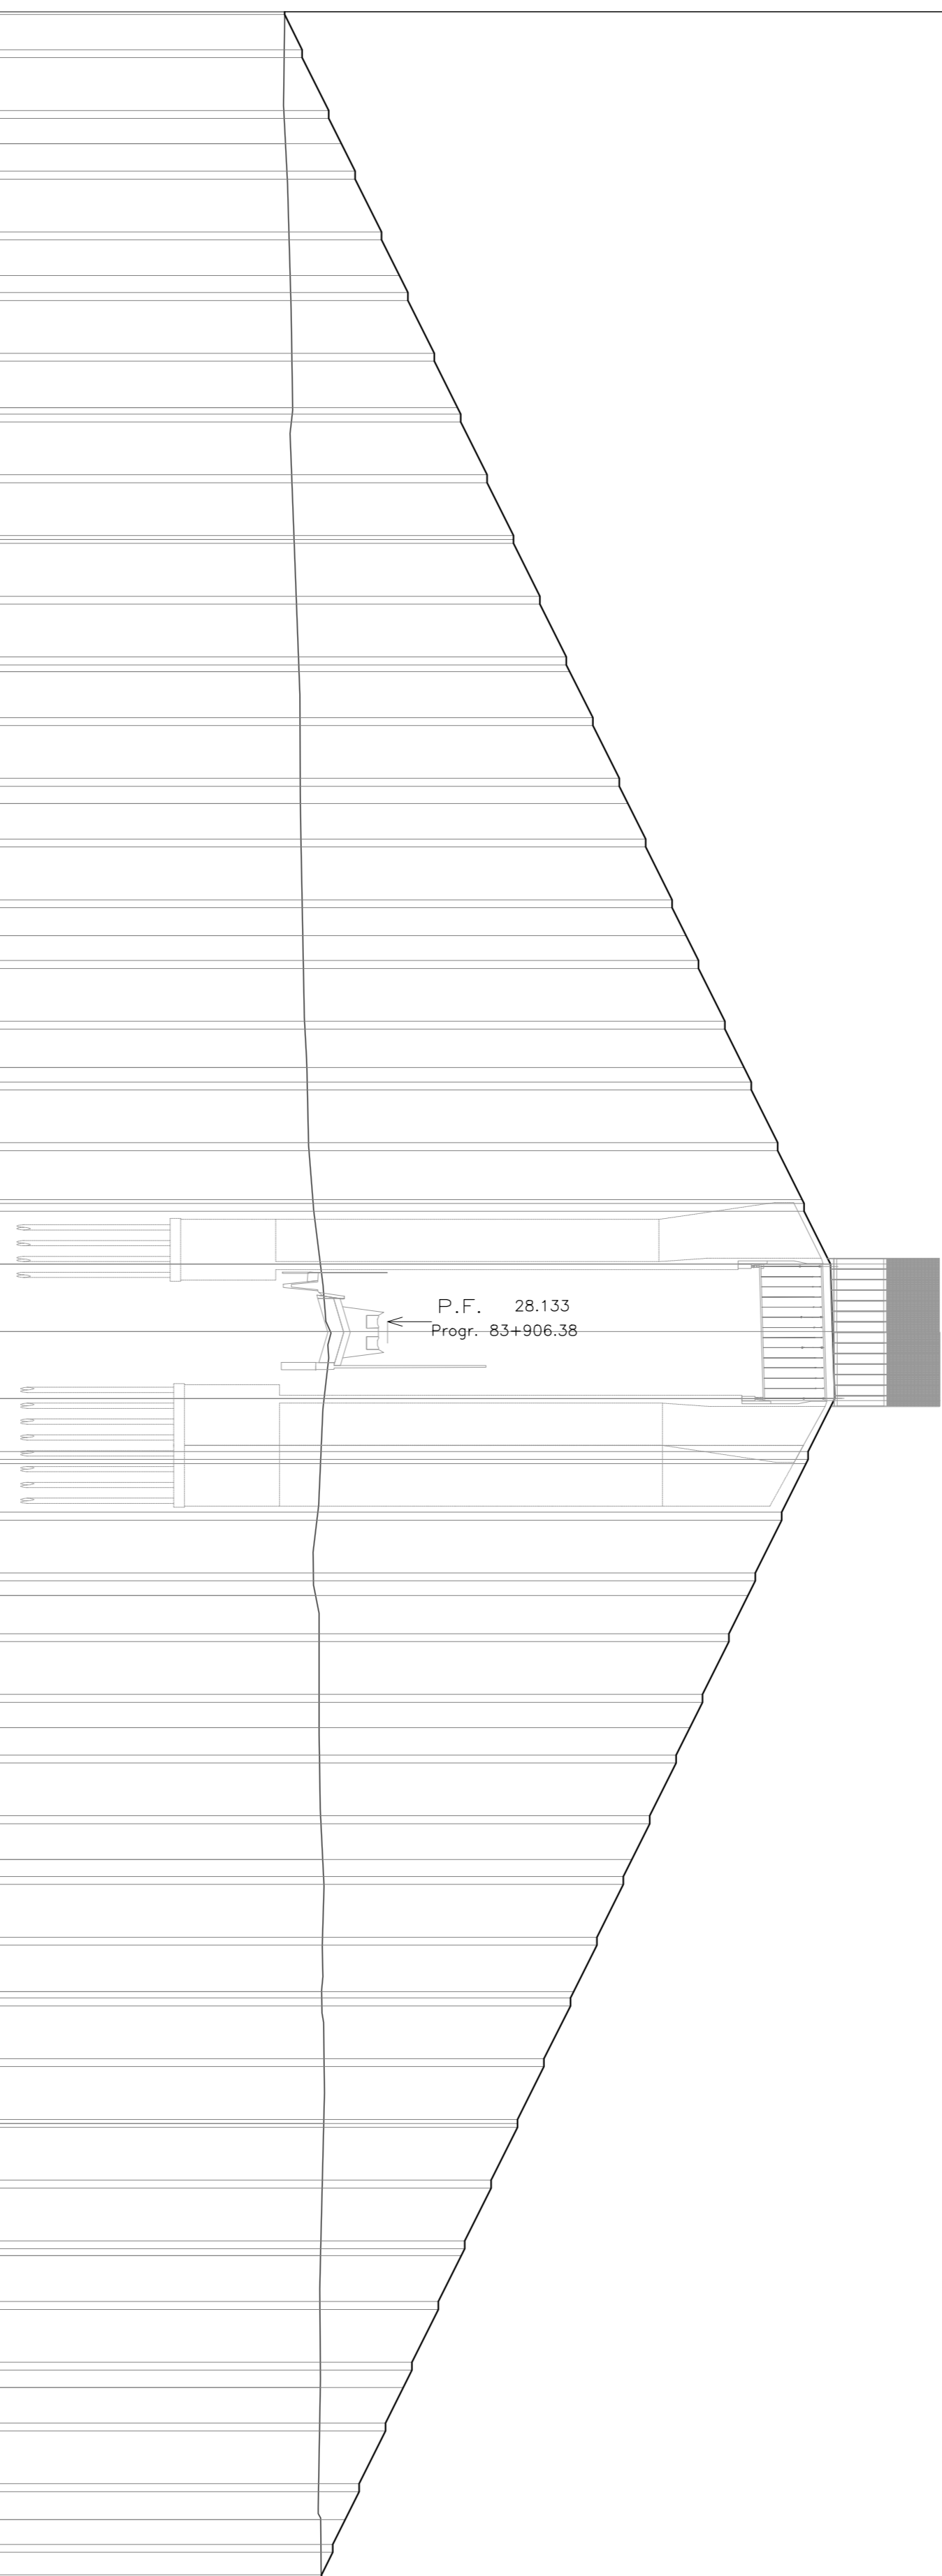

COMMITTENTE:



PROGETTAZIONE:



CUP: J84H17000930009

U.O. INFRASTRUTTURE NORD

PROGETTO DEFINITIVO

RADOPPIO LINEA CODOGNO - CREMONA - MANTOVA
TRATTA PIADENA - MANTOVA


NUOVA VIABILITA' - Passerella ciclo-pedonale di km 83+906
Profilo longitudinale

SCALA:
1:1000/100

COMMESSA LOTTO FASE ENTE TIPO DOC. OPERANDISCIPLINA PROG. REV.

NM25 03 D 26 F7 NV3700 001 A

Rev.	Descrizione	Redatto	Data	Verificato	Data	Approvato	Data	AutORIZZATO
A	Emissione Esecutiva	[Signature]	Aprile 2020	[Signature]	Aprile 2020	[Signature]	Aprile 2020	

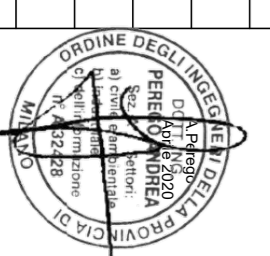

File: NM2503028F7NV3700001A.dwg In Elab.: