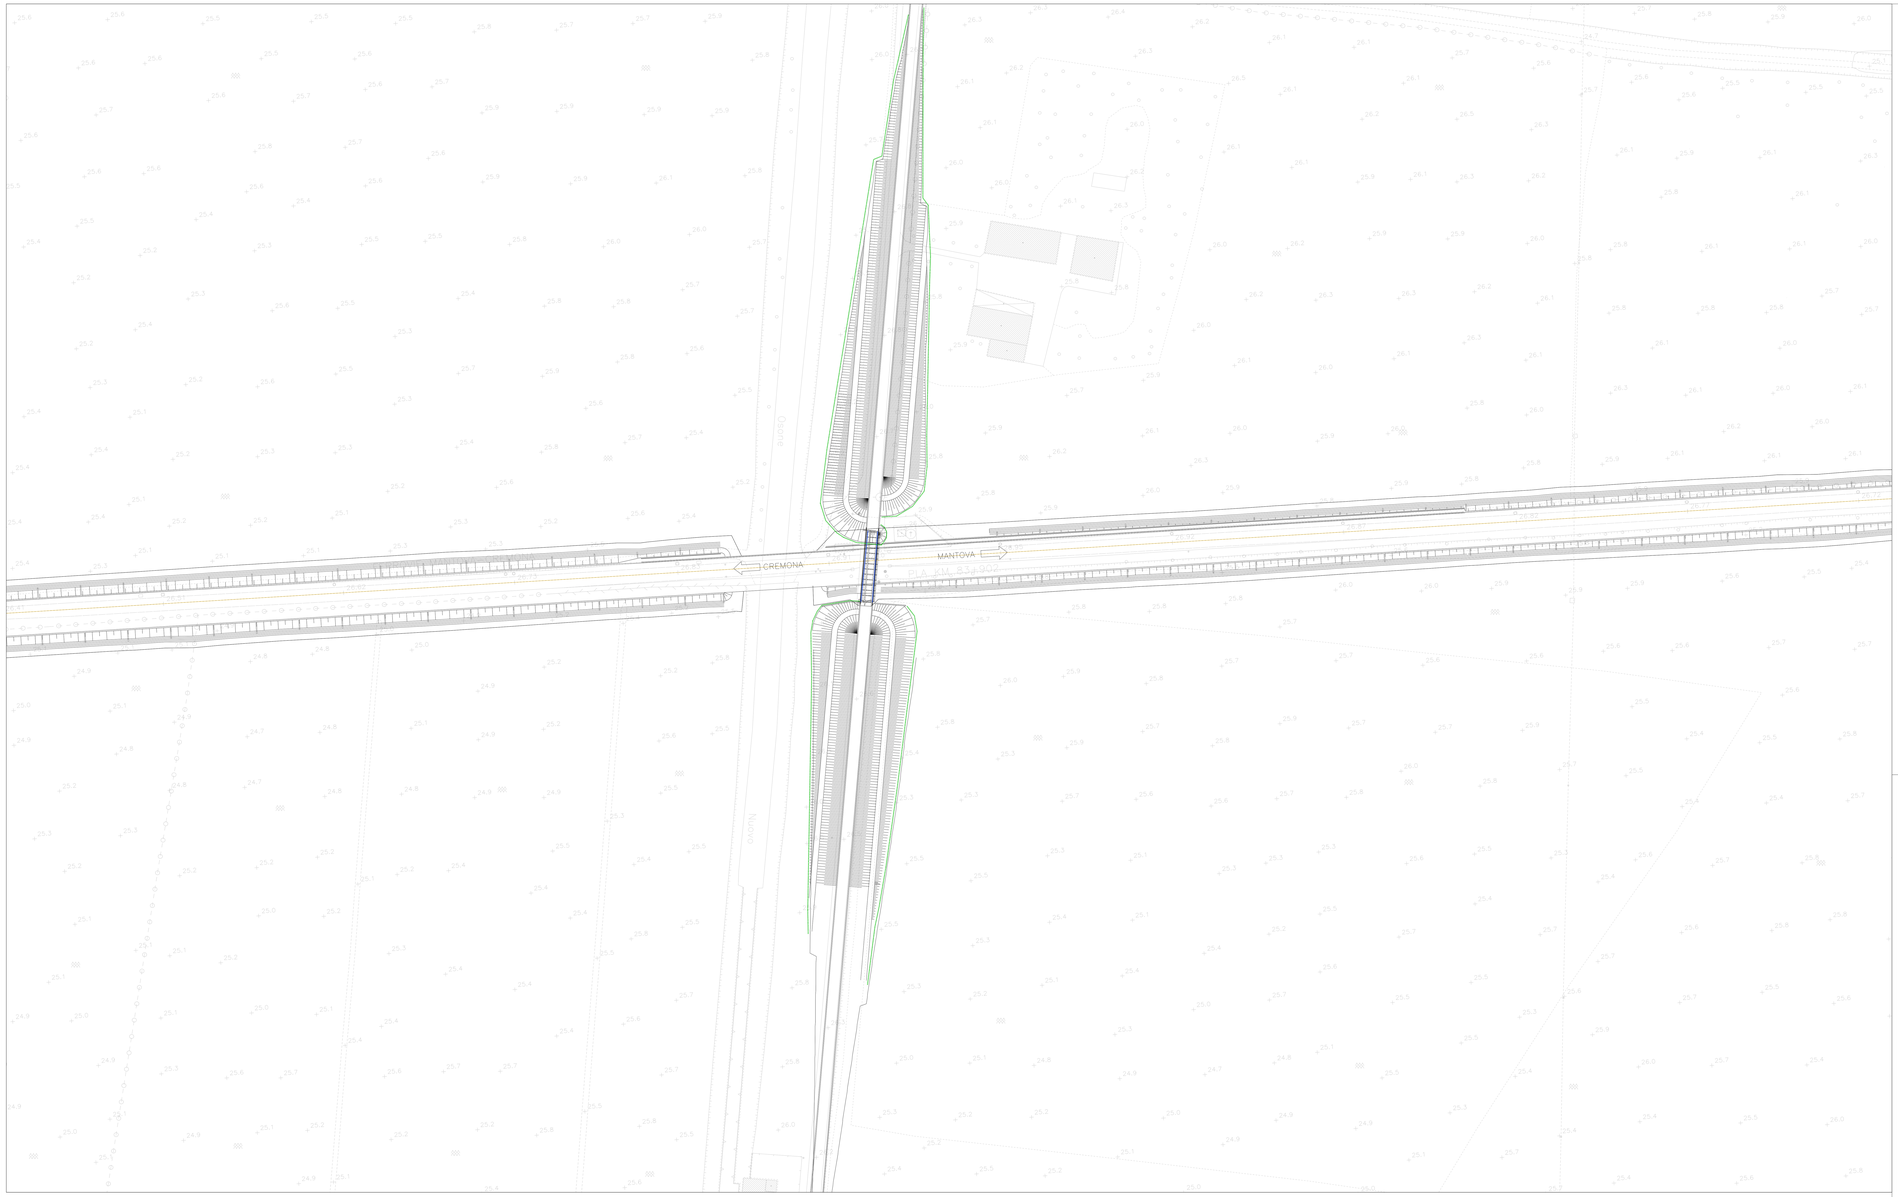

LEGENDA

FOSSO DI GUARDIA IN TERRA SEZ. TRAPEZIA 40x40x40cm PENDENZA = 0%

EMBRICI INTERASSE 15m

TUBO IN ACCIAIO DN400

COMMITTENTE:

RFI RETE FERROVIARIA ITALIANA
GRUPPO FERROVIE DELLO STATO ITALIANE

PROGETTAZIONE:

ITALFERR
GRUPPO FERROVIE DELLO STATO ITALIANE

CUP: J84H17000930009

U.O. INFRASTRUTTURE NORD

PROGETTO DEFINITIVO

RADDOPPIO LINEA CODOGNO - CREMONA - MANTOVA
TRATTA PIADENA - MANTOVA

NUOVA PASSERELLA CICLO-PEDONALE
Planimetria di drenaggio piattaforma stradale (NV37)

SCALA: 1:500

COMMESSA	LOTTO	FASE	ENTE	TIPO DOC.	OPERA/DISCIPLINA	PROGR.	REV.
NM25	03	D	26	PZ	NV3703	001	A

Rev.	Descrizione	Redatto	Data	Verificato	Data	Approvato	Data	Autorizzato Data
A	Emissione Esecutiva	G. Ignatti	Aprile 2020	G. Tedesco	Aprile 2020	G. Santagati	Aprile 2020	

File: NM2503D26PRNV3703001A

n. Elab.: