SEZIONE LONGITUDINALE TIPO

Scala 1:50

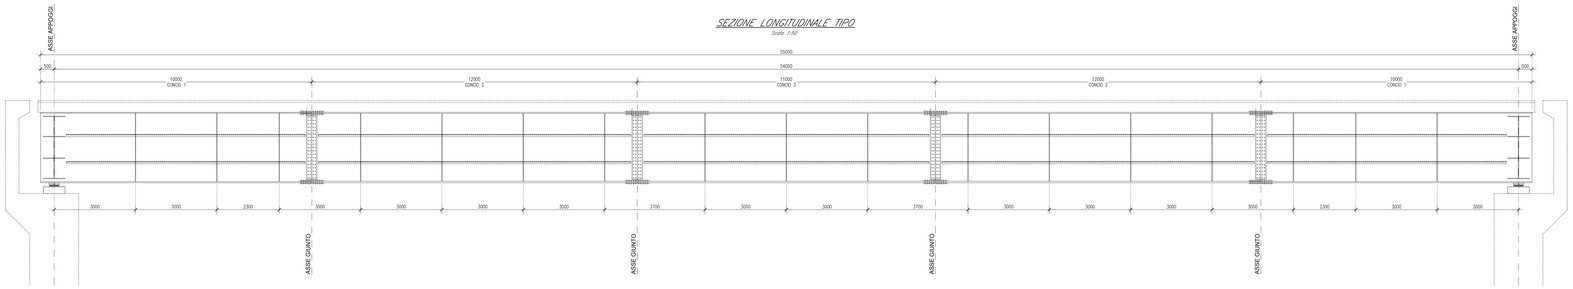

TIPO CONCIO	1		2		3		2		1	
LUNGHEZZA CONCIO	10000		12000		11000		12000		10000	
SPESS.PIATTABANDA INF.	45		55		55		55		45	
SPESS.PIATTABANDE SUP.	35		45		45		45		35	
SPESS.ANIME	25		25		25		25		25	
ALTEZZA ANIME	2520		2500		2500		2500		2520	
ALTEZZA CASSONE	2600		2600		2600		2600		2600	
PIOLI	n°3x4422/200									
DAI'FRAMMI	500	i=3000	i=3000	i=2300	i=3000	i=3000	i=3000	i=3000	i=3700	i=3000

TIPO CONCIO	2		1															
LUNGHEZZA CONCIO	12000		10000															
SPESS.PIATTABANDA INF.	55		45															
SPESS.PIATTABANDE SUP.	45		35															
SPESS.ANIME	25		25															
ALTEZZA ANIME	2500		2520															
ALTEZZA CASSONE	2600		2600															
PIOLI																		
DAI'FRAMMI	i=3000	i=3000	i=2300	i=3000	i=3000	i=3000	i=3000	i=3700	i=3000	i=3000	i=3700	i=3000	i=3000	i=3000	i=3000	i=2300	i=3000	i=3000	500

SEZIONE TIPO ASSE APPOGGIO

Scala 1:50

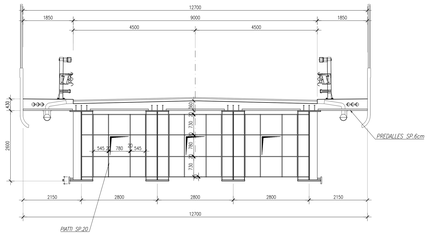

SEZIONE TIPO CORRENTE

Scala 1:50

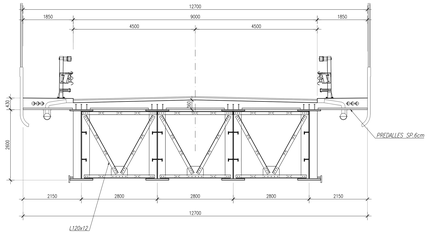

1/2 PIANTA PIATTI INFERIORI

Scala 1:50

1/2 PIANTA PIATTI SUPERIORI

Scala 1:50

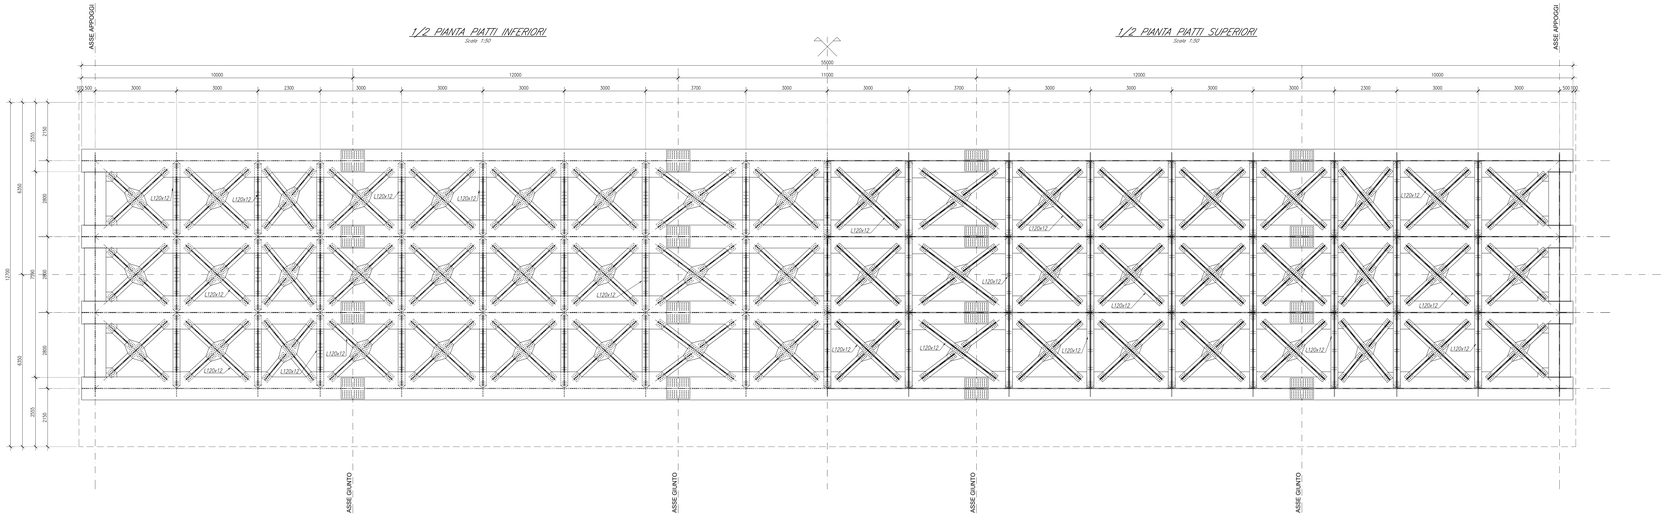

SEZIONE CONCIO 1

Scala 1:20

SEZIONE CONCIO 2

Scala 1:20

KEYPLAN

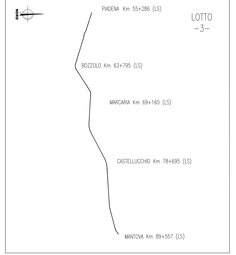

COMMITTENTE:

RFI RETE FERROVIARIA ITALIANA
GRUPPO FERROVIE DELLO STATO ITALIANE

PROGETTAZIONE:

ITALFERR
GRUPPO FERROVIE DELLO STATO ITALIANE

CUP: J84H17000930009

U.O. INFRASTRUTTURE NORD

PROGETTO DEFINITIVO

RADDOPPIO LINEA CODOGNO - CREMONA - MANTOVA
TRATTA PIADENA - MANTOVA

IV - OPERE D'ARTE PRINCIPALI - Cavalcaferrovia

Impalcato stradale L=55.00. Tipo 1-Piante e Sezioni

SCALA: 1:50

COMMESSA	LOTTO	FASE	ENTE	TIPO DOC.	OPERA/DISCIPLINA	PROGR.	REV.
NM25	03	D	26	BB	IV0000	021	A

Rev.	Descrizione	Redatto	Data	Verificato	Data	Approvato	Data	Autorizzato Data
A	Emissione Esecutiva	G. Ciaiani	Aprile 2020	A. Pirrò	Aprile 2020	S. Ciaiani	Aprile 2020	

File: NM2503D26BBIV0000021A

n. Elab.: