
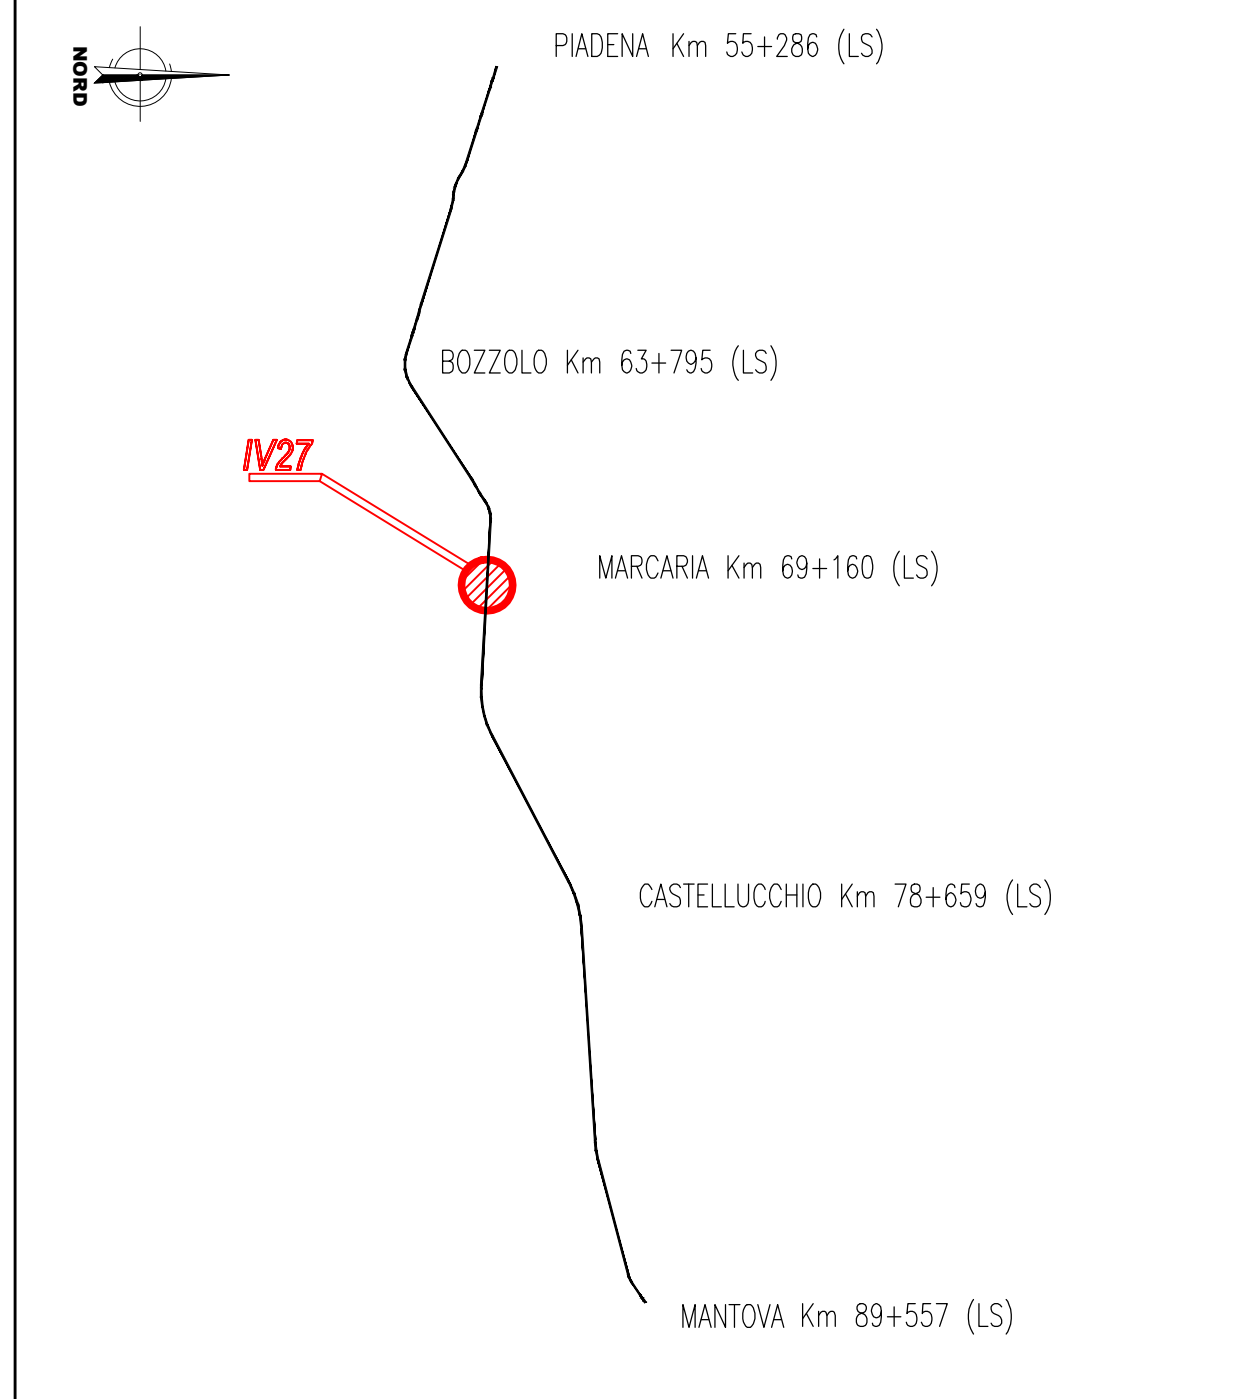


Scale 1:50

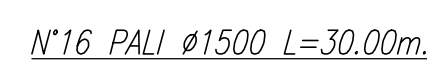

- TUTTE LE MISURE SONO ESPRESSE IN CENTIMETRI, SALVO OVE
DIVERSAMENTE INDICATO

- PER LE CARATTERISTICHE MATERIALI FARE RIFERIMENTO ALL'ELABORATO NM2503D26TTOC0000001A.
- PER LE CARATTERISTICHE DI APPOGGI E GIUNTI, BARRIERE DI SICUREZZA E RETI DI PROTEZIONE FARE RIFERIMENTO AGLI ELABORATI SPECIFICI

- | | | |
|---|------------------|----------|
| - | INCIDENZA SPALLE | |
| | FONDAZIONE | 110kg/mc |
| | PALI | 190kg/mc |
| | PARAMENTO | 110kg/mc |
| | PARAGHIAIA | 150kg/mc |
| | MURO ANDATORE | 170kg/mc |
| | MURO POSTERIORE | 150kg/mc |
| | SOLETTA | 160kg/m |

- | | | |
|---|----------------|----------|
| - | INCIDENZA PILE | |
| | PALI | 170kg/mc |
| | FONDAZIONE | 275kg/mc |
| | FUSTO | 100kg/mc |

- CON LA LINEA STORICA IN ESERCIZIO VERRANNO REALIZZATI I RILEVATI DI APPROCCIO E LE SUE SPALLE; IN QUESTA FASE I PL SONO ANCORA ATTIVI.
- SI SOSPENDE L'ESERCIZIO FERROVIARIO E SI COMPLETANO LE OPERE INTERFERENTI (PILE E VARO IMPALCATI E FINITURE VIABILITÀ), IL TRAFFICO STRADALE RIMANE SUI VIABILITÀ ESISTENTE CON I PL "APERTI".
- AL COMPLETAMENTO DELLE NV, SI PASSA IL TRAFFICO STRADALE SULLE NUOVE STRADE CHIUDENDO DEFINITIVAMENTE I PL.

COMMITTENTE:

PROGETTAZIONE

CUP: J24H17010230102

U.O. INFRASTRUTTURE NORD

PROGETTO DEFINITIVO

RADDOPPIO LINEA CODOGNO - CREMONA - MANTOVA
TRATTA PIADENA - MANTOVA

Nuovo cavaloferrovia al km 69+418 - IV27
Carpenteria spalla A

SCALA:

1:50

COMMESSA	LOTTO	FASE	ENTE	TIPO DOC.	OPERA/DISCIPLINA	PROGR.	RE
----------	-------	------	------	-----------	------------------	--------	----

NM25 03 D 26 ER IV2704 001 A

1	2	
---	---	---	---	---	---	---	---	---	----	----	-----

Rev.	Descrizione	Radietto	Data	Verificato	Data	Approvato	Data
		R. Rossi		C. Rossi		A. Rossi	

A	Enlistment Executive	G. Coppa	April 2020	<i>[Signature]</i>	April 2020	M. Deringer	April 2020
---	----------------------	----------	------------	--------------------	------------	-------------	------------

[illegible]

File: NM2503D2688V2704001A

File: NM2603D2688V2704001A

n. Elab.