




PIANTA FONDAZIONI
Scala 1:50

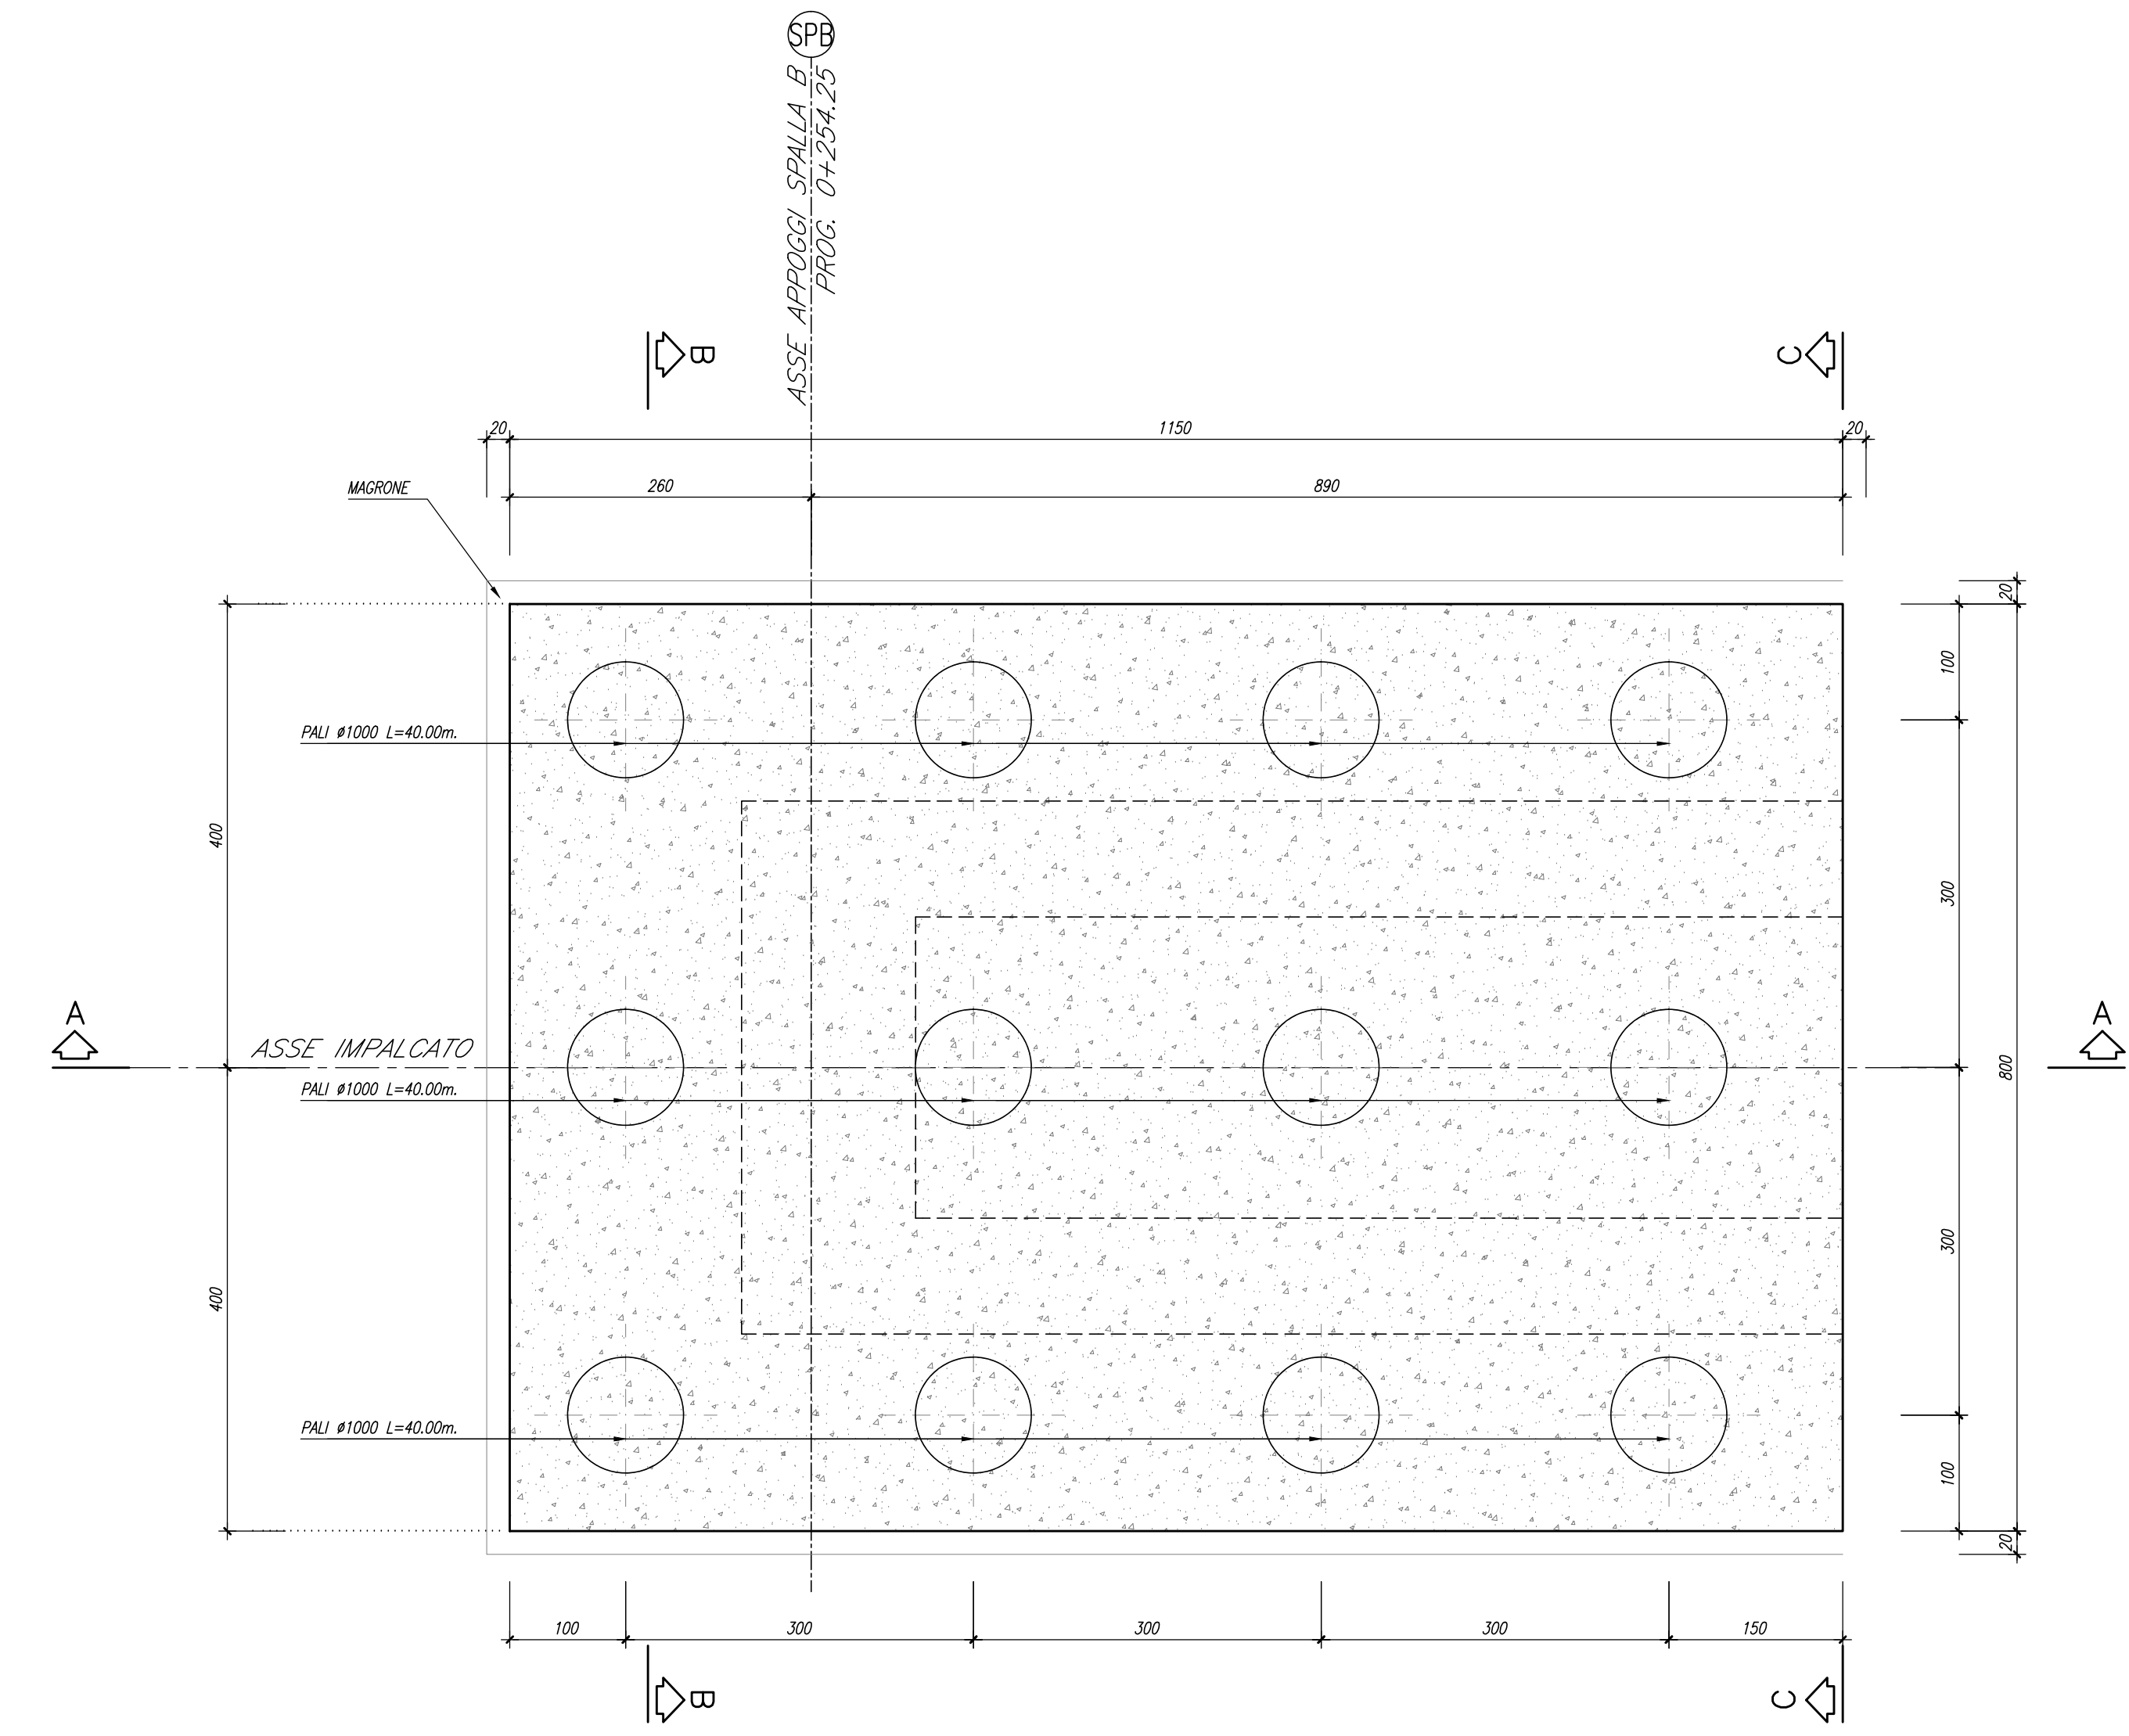


SEZIONE A-A
Scala 1:50

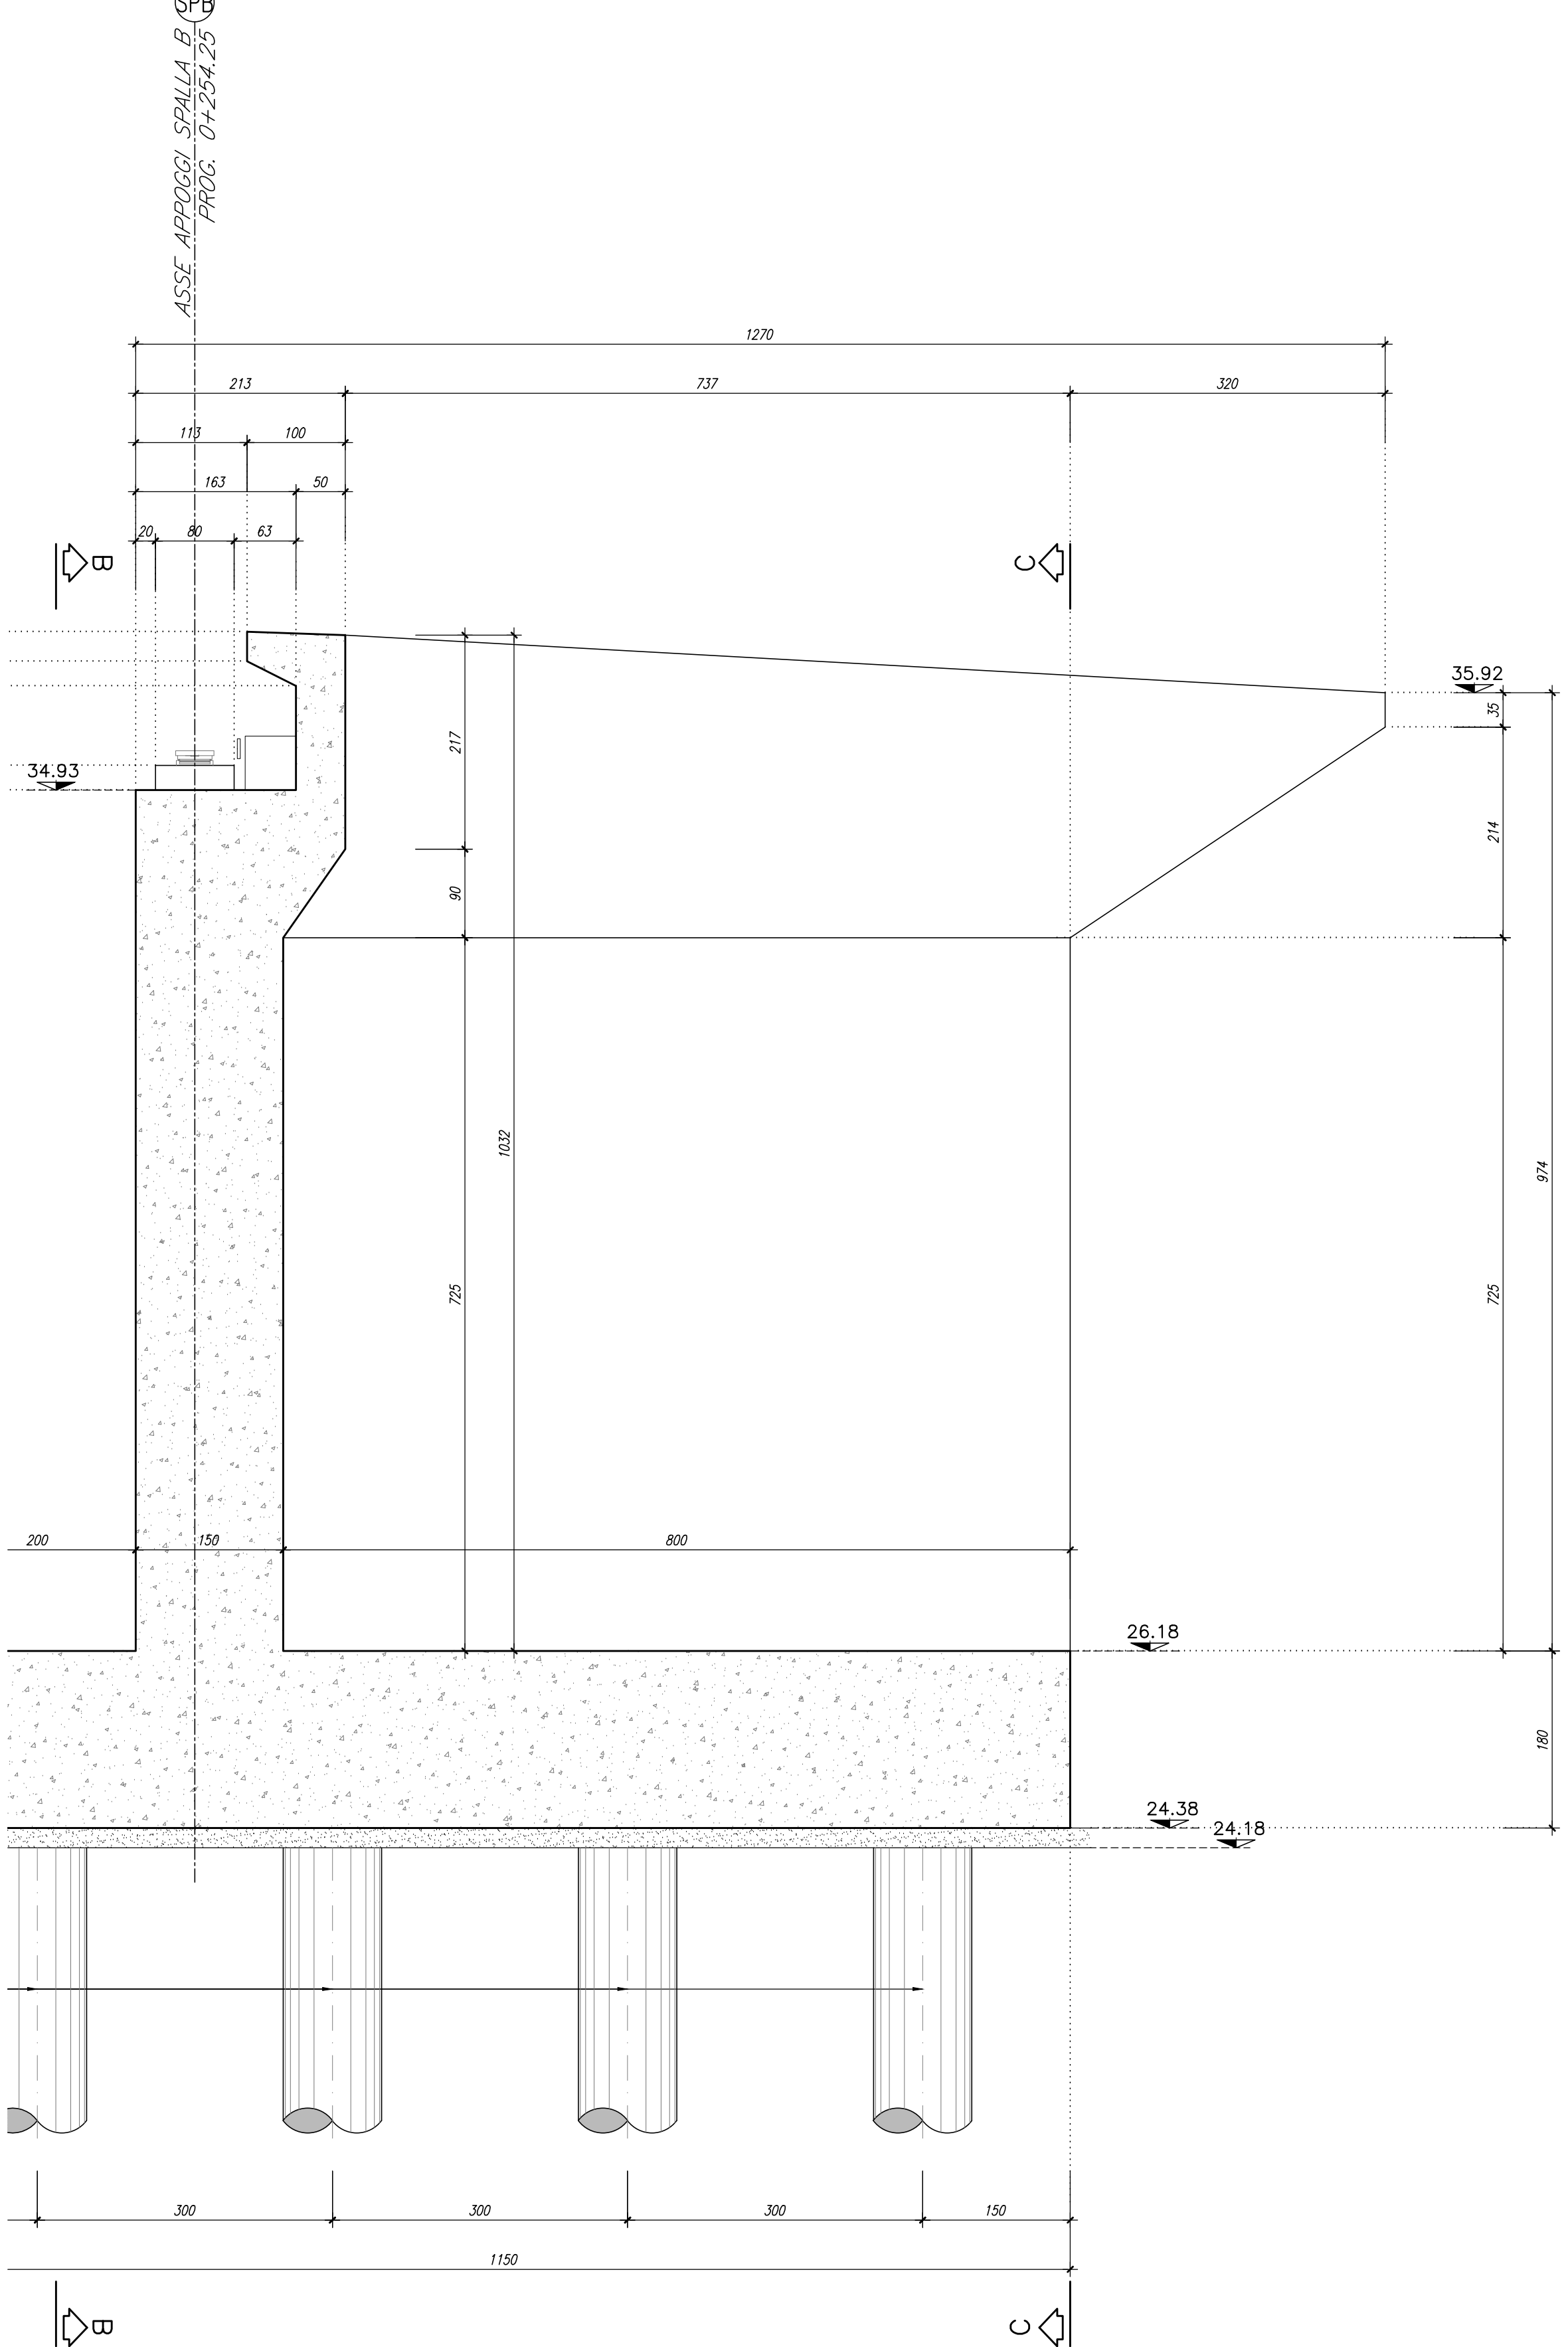


PIANTA BAGGIOLI
Scala 1:50

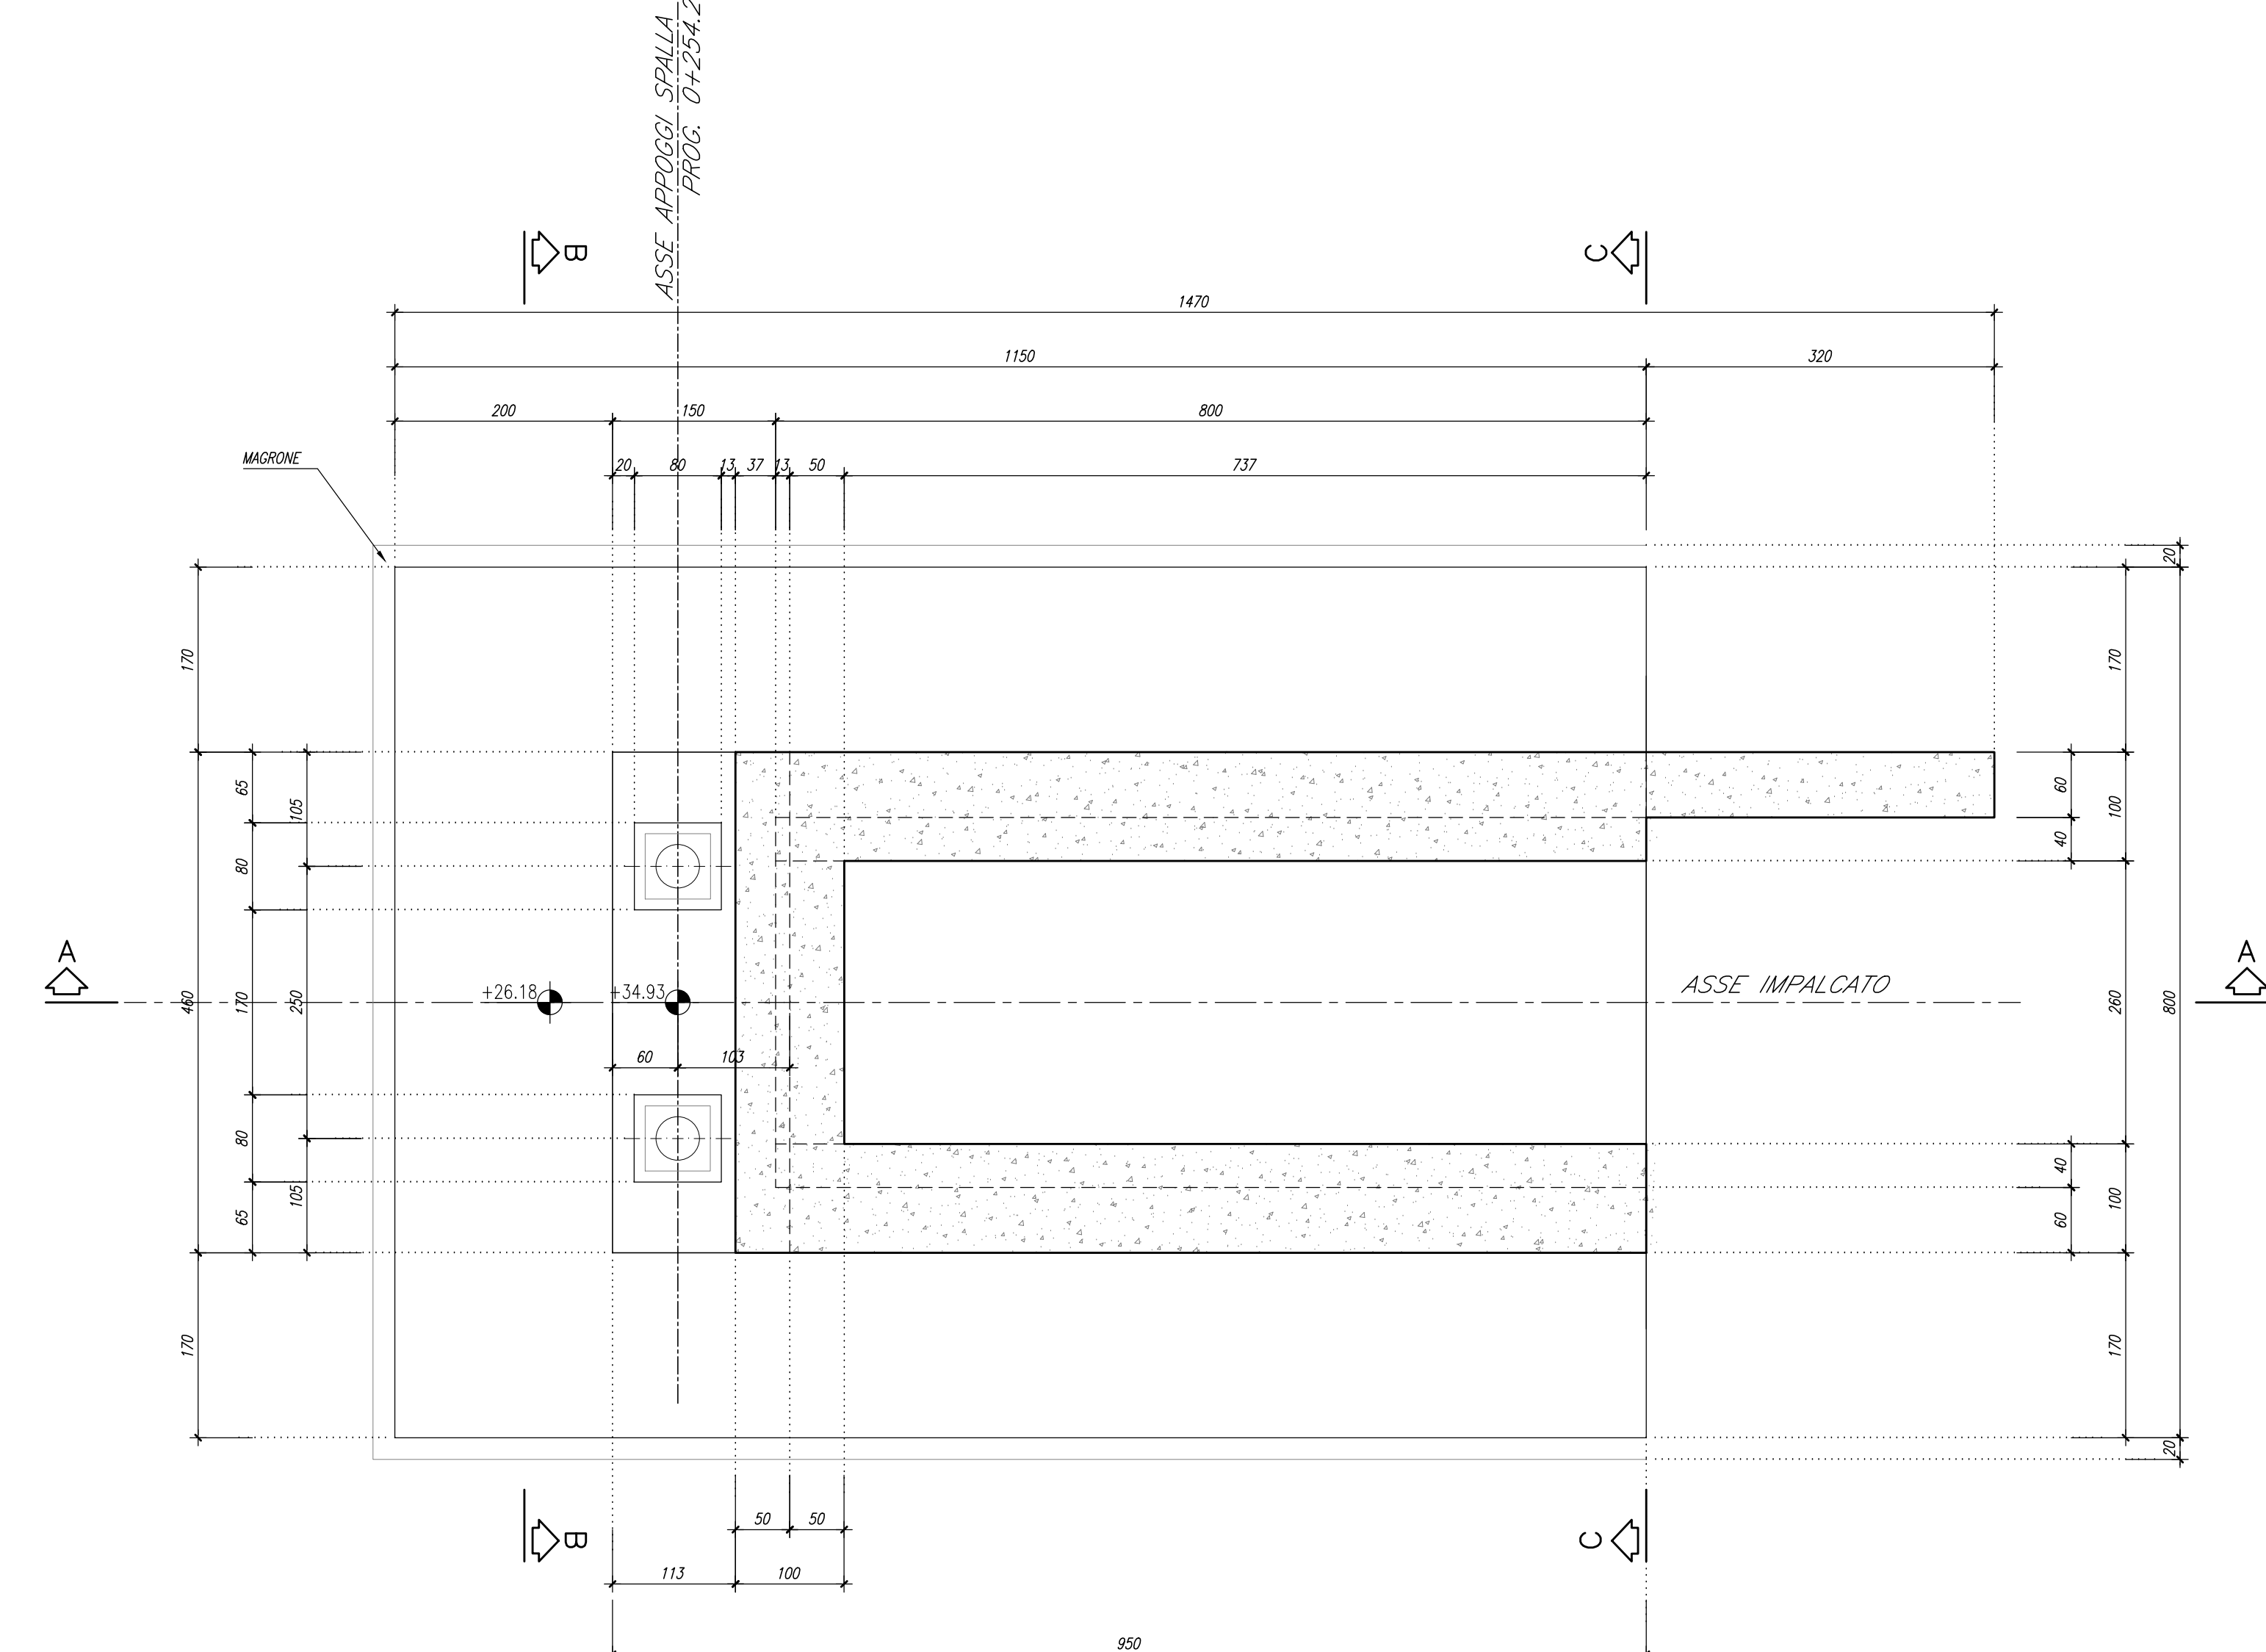


SEZIONE B-B
Scala 1:50

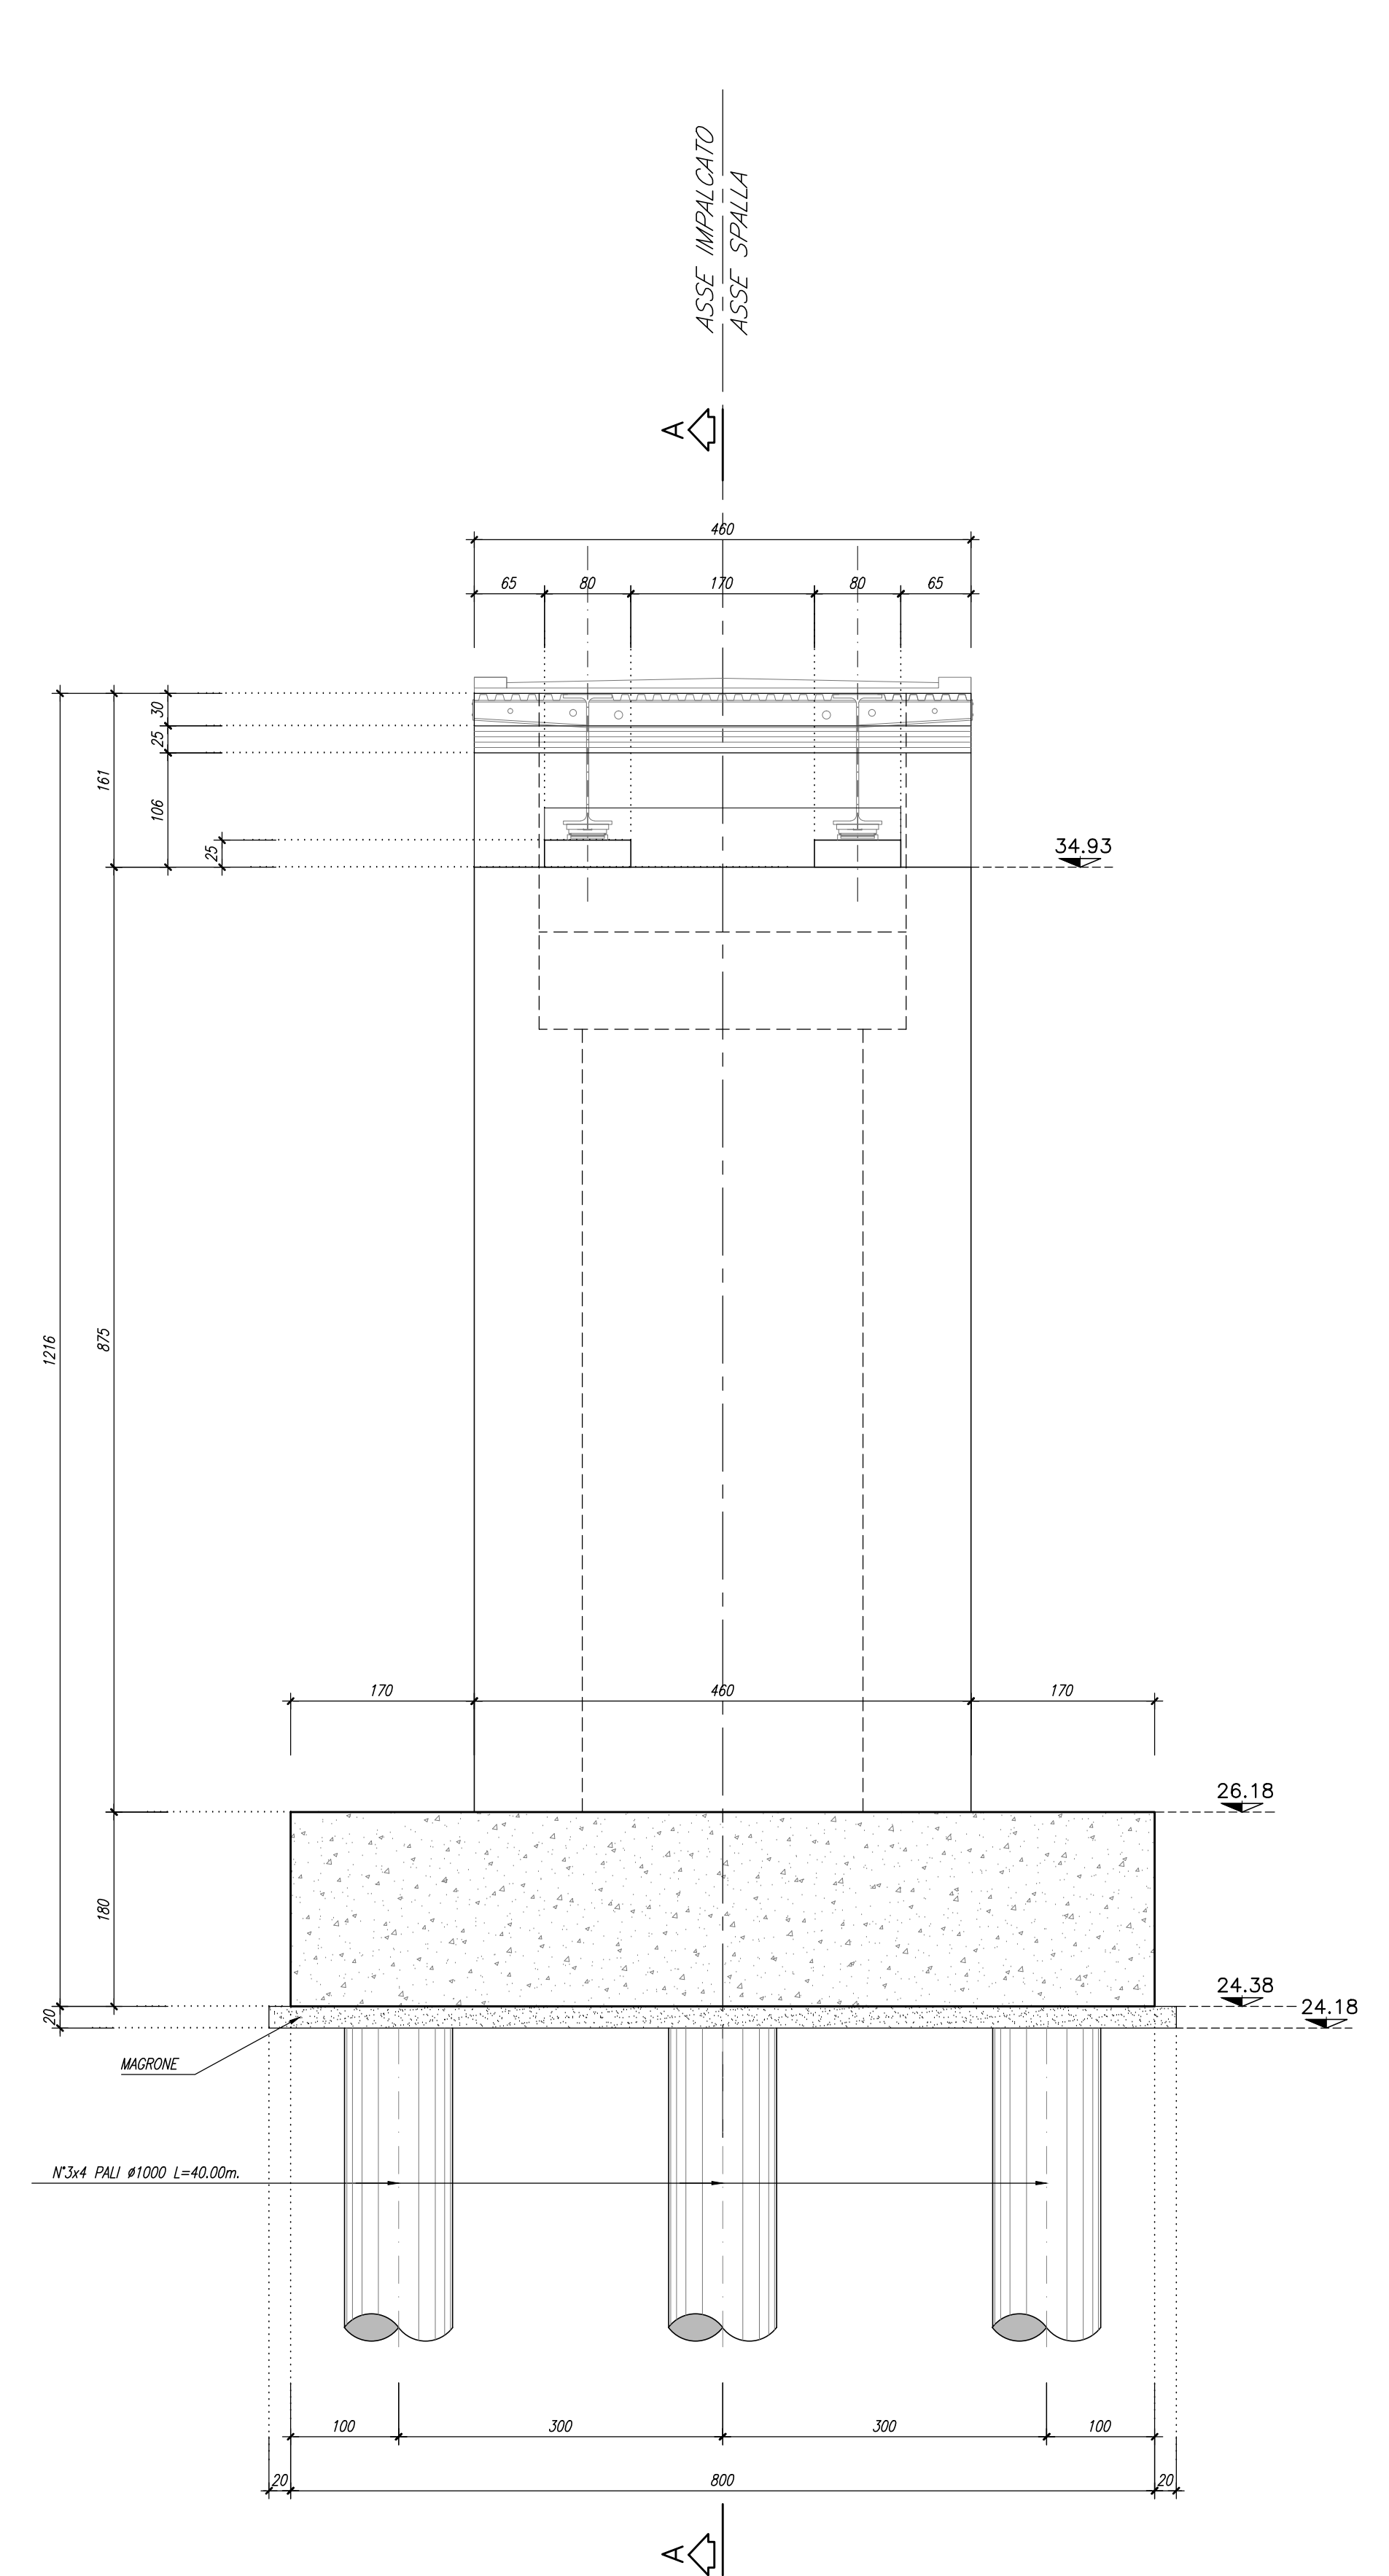


SEZIONE C-C
Scala 1:50

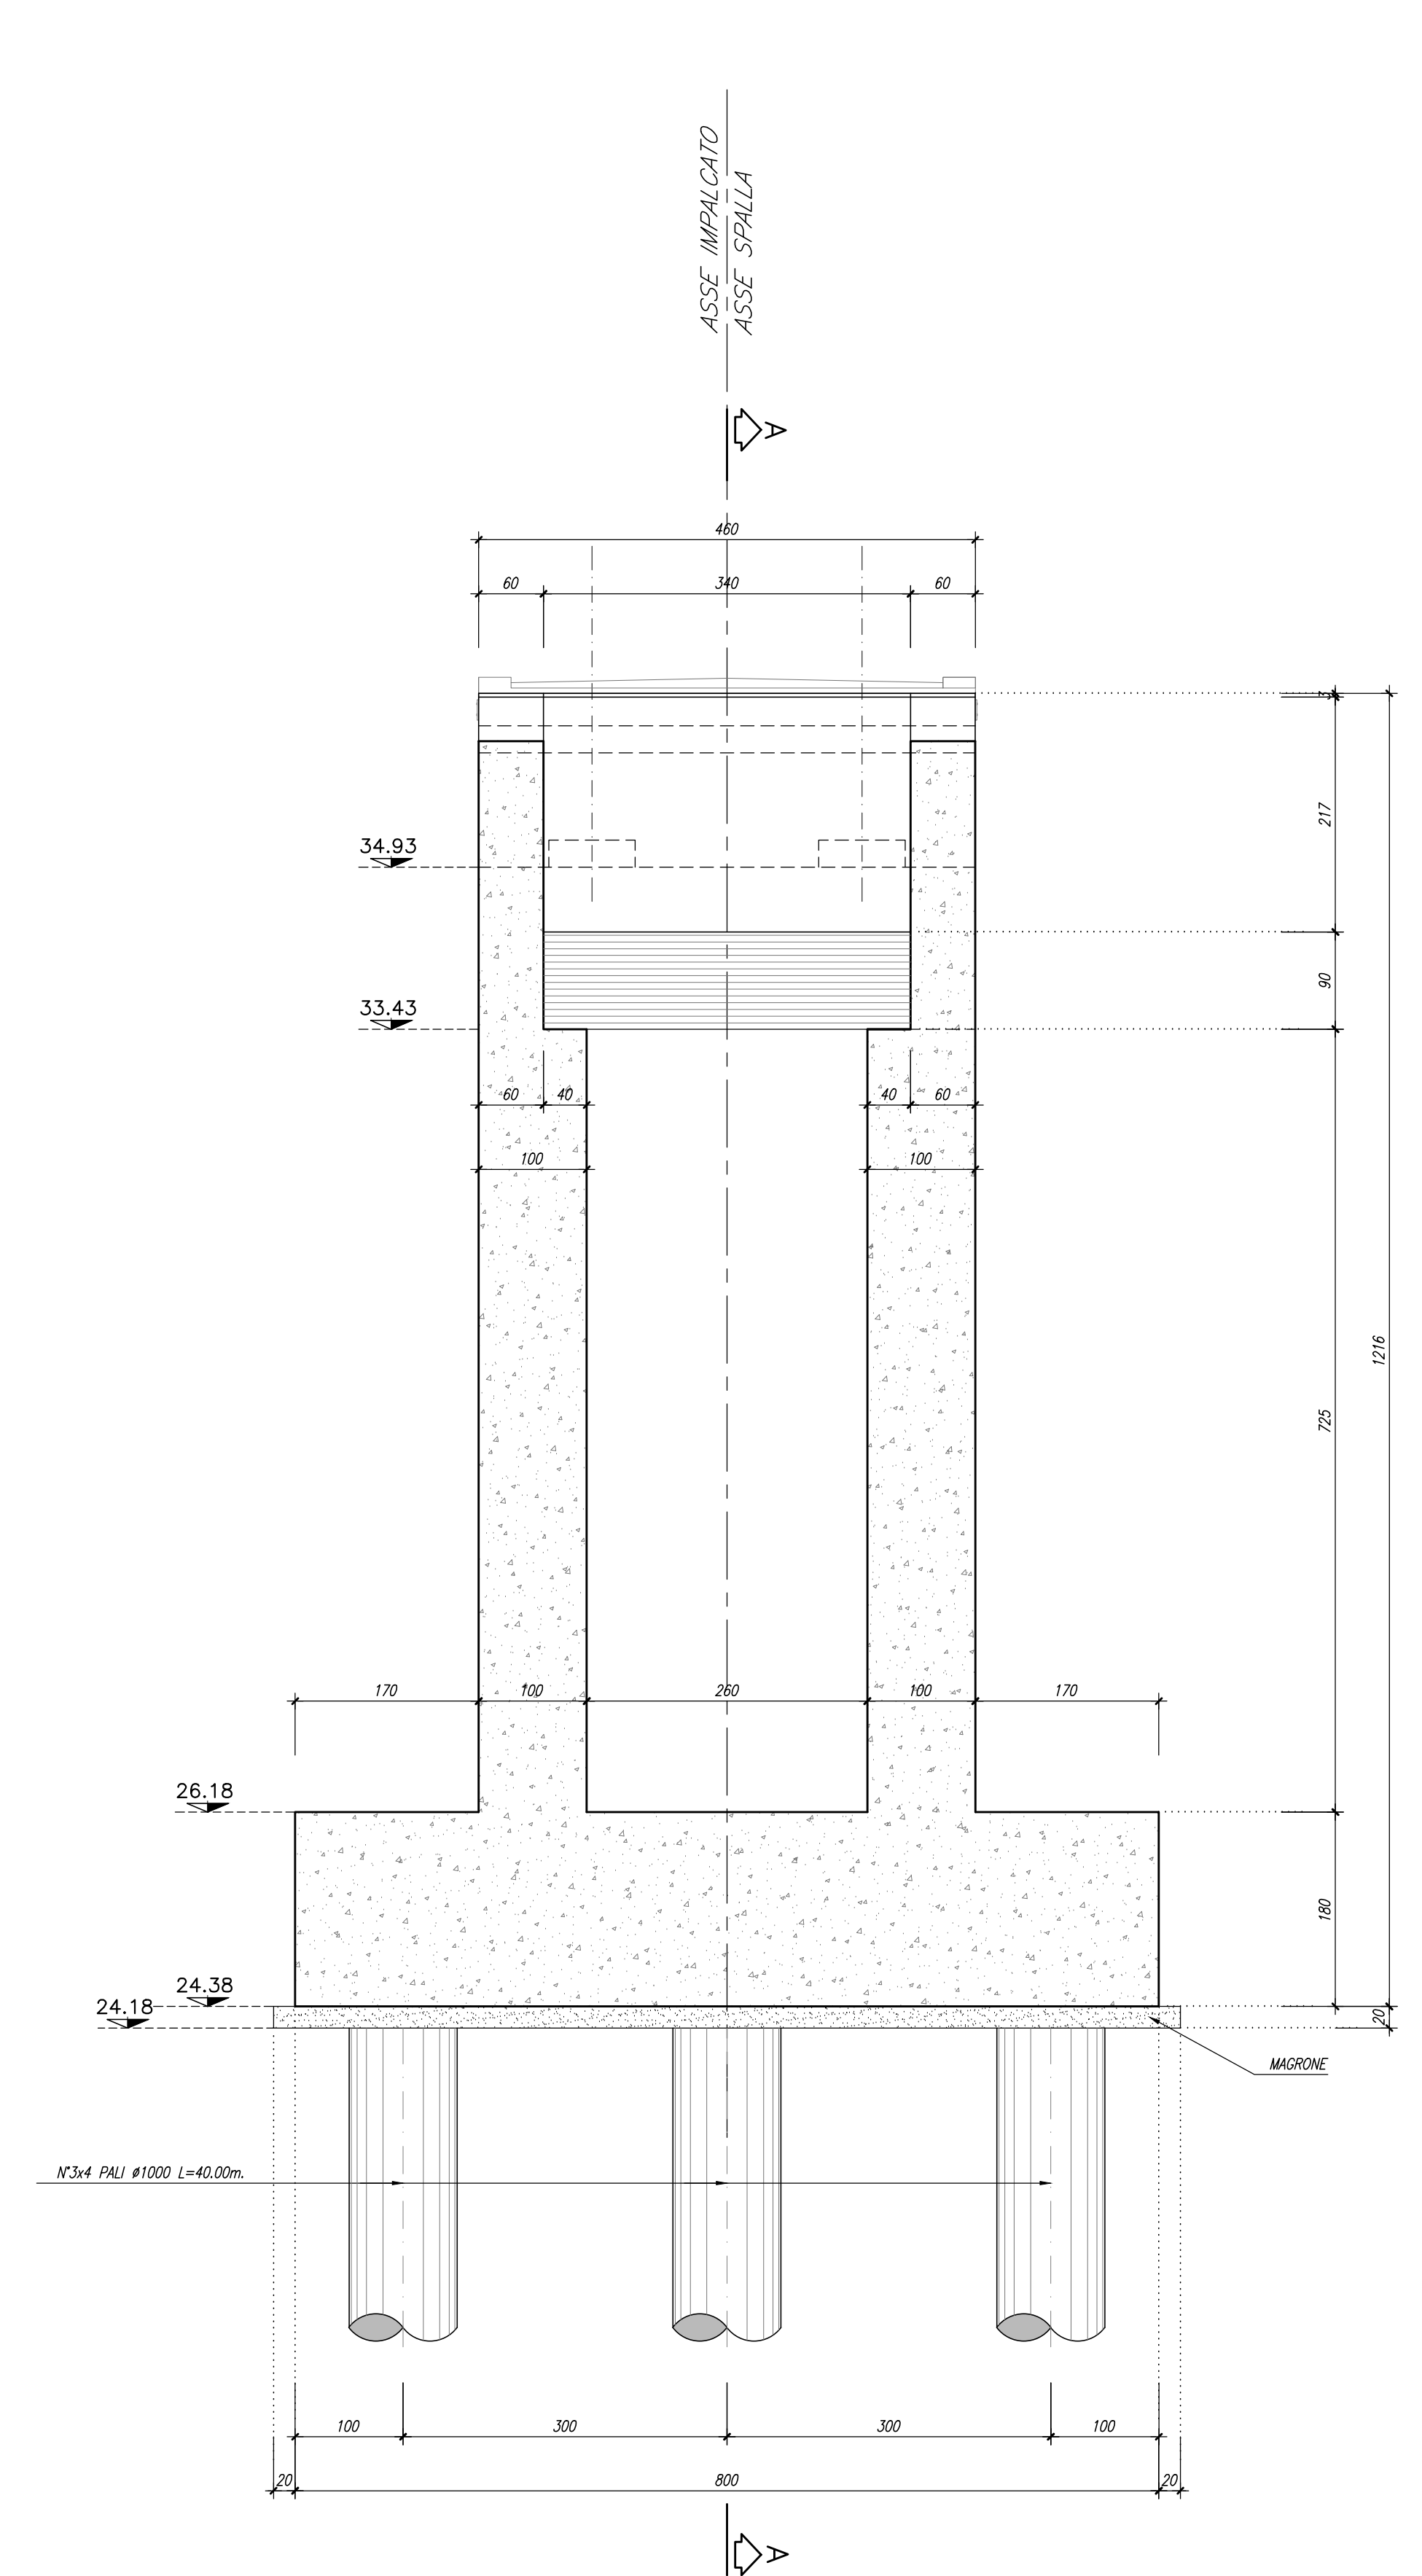

KEY-PLAN
Scala 1:50000

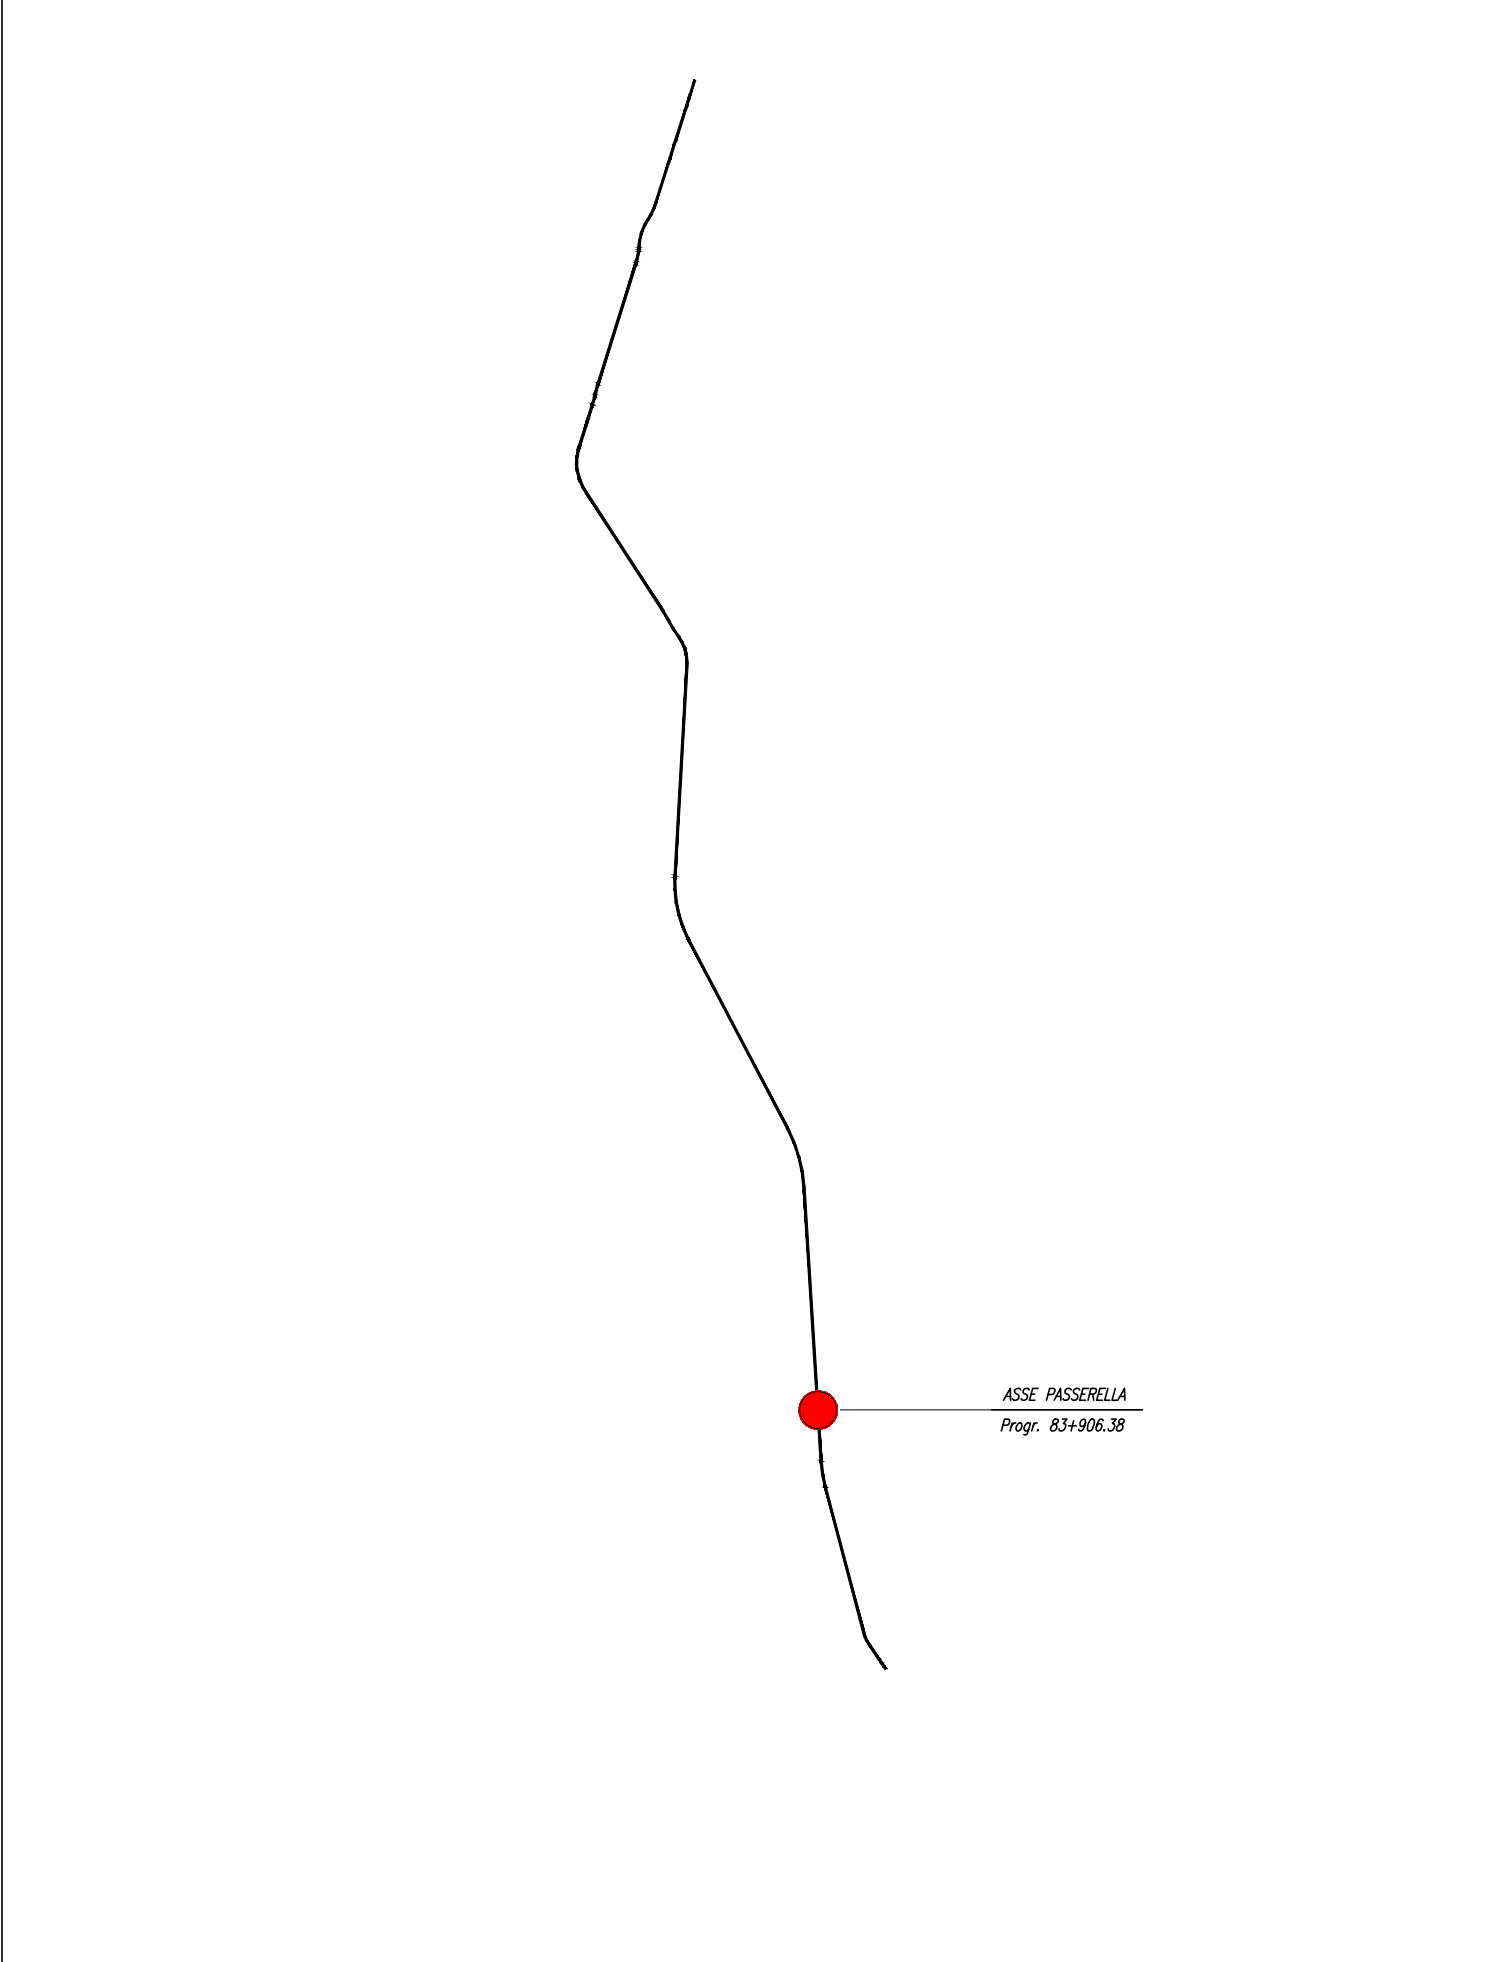

NOTE:
PER LA TABELLA MATERIALI VEDI TAV.NM250.3D26TT0C0000001A

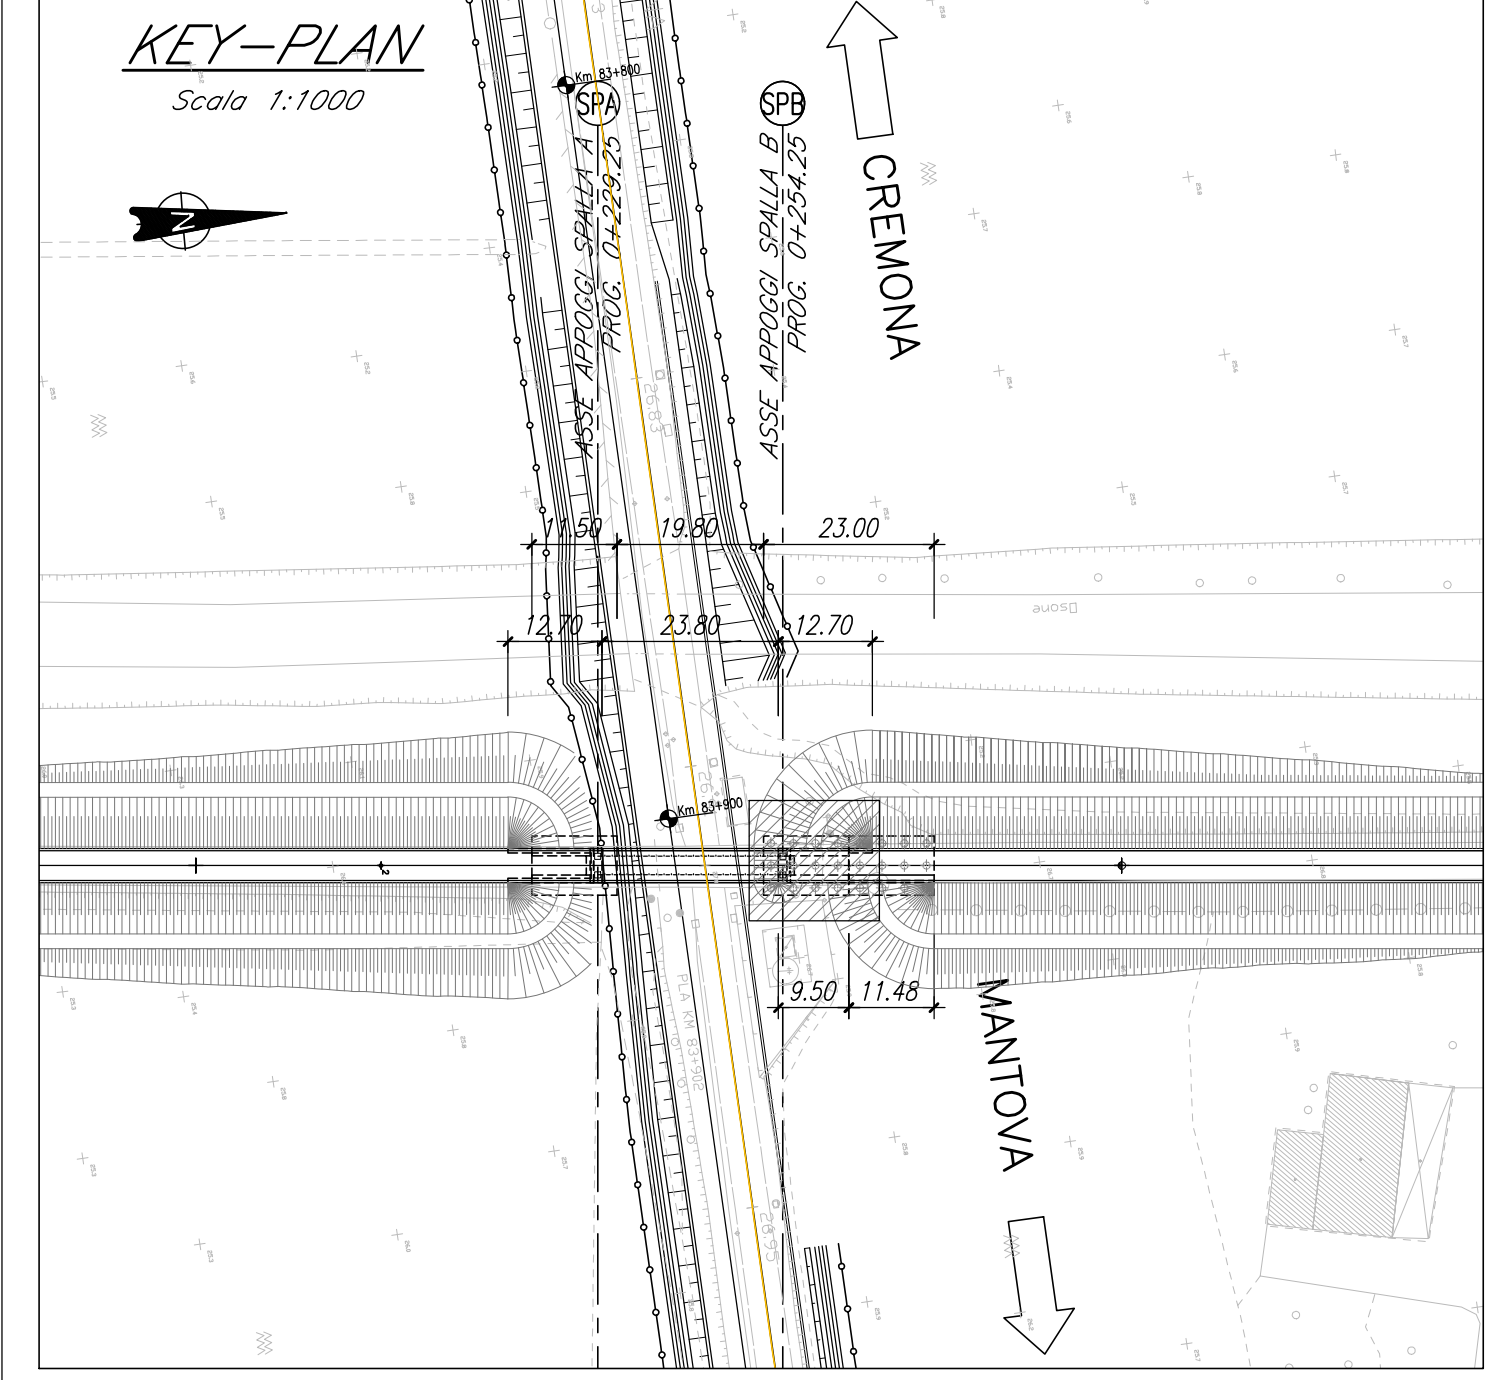

COMMITTENTE: **RFI** RETE FERROVIARIA ITALIANA GRUPPO FERROVIE DELLO STATO ITALIANE

PROGETTAZIONE: **ITALFERR** GRUPPO FERROVIE DELLO STATO ITALIANE

CUP: J84H17000930009

U.O. INFRASTRUTTURE NORD

PROGETTO DEFINITIVO

RADDOPPIO LINEA CODOGNO - CREMONA - MANTOVA
TRATTA PIADENA - MANTOVA

IV - OPERE D'ARTE PRINCIPALI - Passerella Pedonale
Carpenteria Spalla B - Piante e Sezioni 1/2

SCALA: 1:50

Rev.	Descrizione	Redatto	Data	Verificato	Data	Approvato	Data	Autorizzato	Data
A	Emissione Esecutiva	C. Tressi	Aprile 2020	M. Pignatelli	Aprile 2020	M. Pignatelli	Aprile 2020		

File: NM2503D26TT0C0000001A.dwg n. Elab.: