PIANTA SPALLA B – MURO IN DX

Scala 1:100

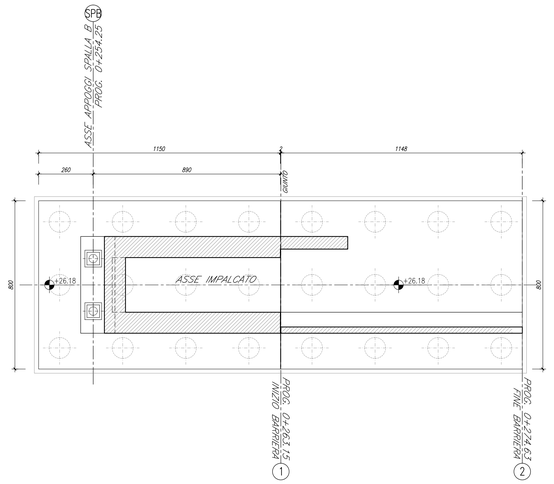

PIANTA FONDAZIONI

Scala 1:50

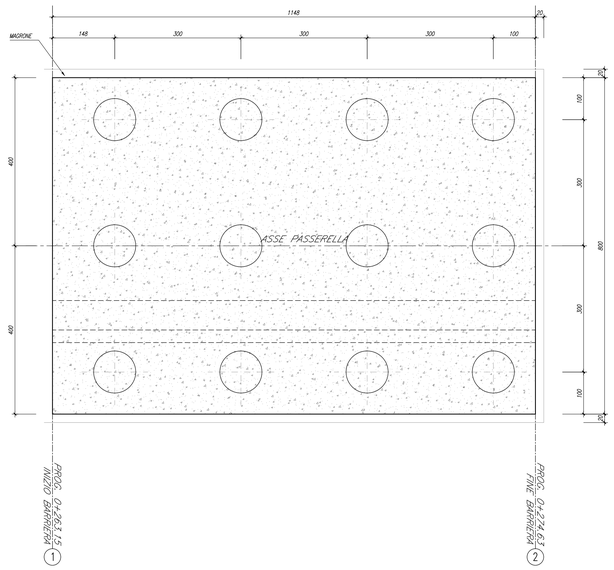

PIANTA ELEVAZIONE

Scala 1:50

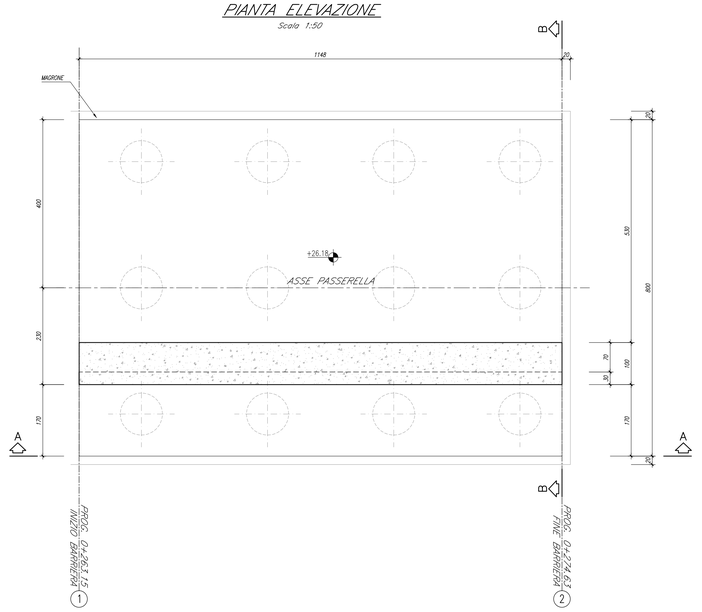

KEY–PLAN

Scala 1:50000

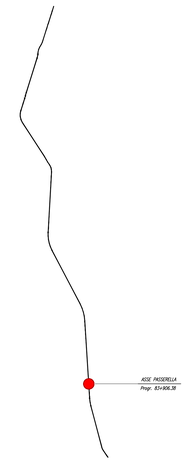

NOTE:

PER LA TABELLA MATERIALI VEDI TAV.NM2503D26TTOC0000001A

KEY–PLAN

Scala 1:1000

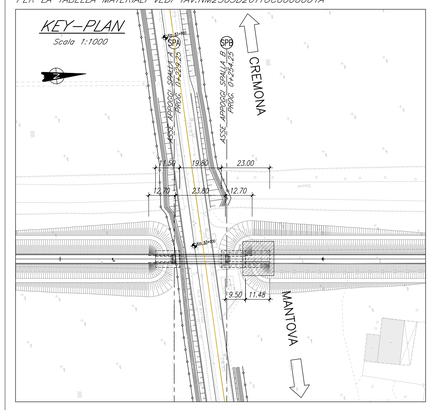

SEZIONE A–A

Scala 1:50

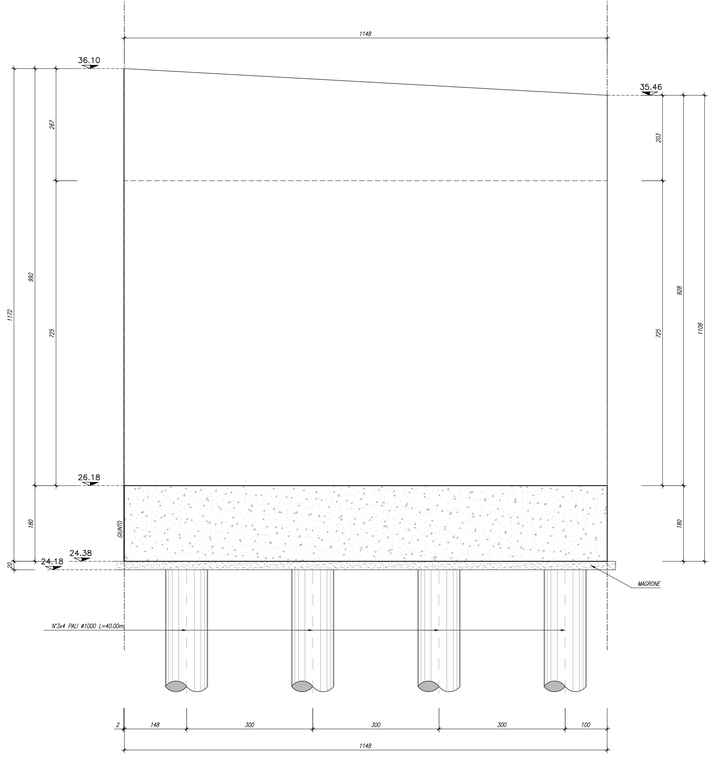

SEZIONE B–B

Scala 1:50

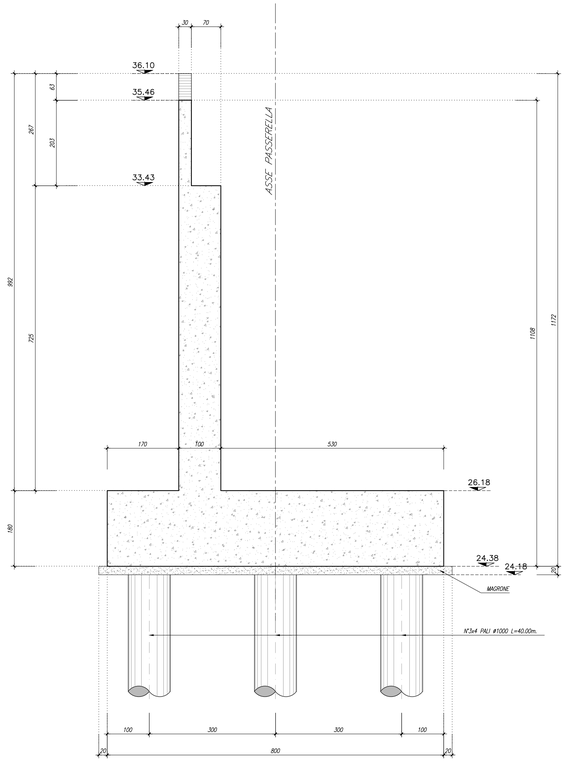

COMMITTENTE:

RFI RETE FERROVIARIA ITALIANA
GRUPPO FERROVIE DELLO STATO ITALIANE

PROGETTAZIONE:

ITALFERR
GRUPPO FERROVIE DELLO STATO ITALIANE

CUP: J84H17000930009

U.O. INFRASTRUTTURE NORD

PROGETTO DEFINITIVO

RADDOPPIO LINEA CODOGNO - CREMONA - MANTOVA
TRATTA PIADENA - MANTOVA

IV – OPERE D'ARTE PRINCIPALI – Passerella Pedonale

Carpenteria Spalla B - Piante e Sezioni 2/2

SCALA: 1:50

COMMESSA	LOTTO	FASE	ENTE	TIPO DOC.	OPERA/DISCIPLINA	PROGR.	REV.
NM25	03	D	26	BB	IV3704	003	A

Rev.	Descrizione	Redatto	Data	Verificato	Data	Approvato	Data	Autorizzato Data
A	Emissione Esecutiva	G. Coppa	Aprile 2020	L. Marangi	Aprile 2020	M. Bertolaso	Aprile 2020	

File: NM2503D26BBIV3704003A.dwg

n. Elab.:

SCALA DI STAMPA: 1=1