

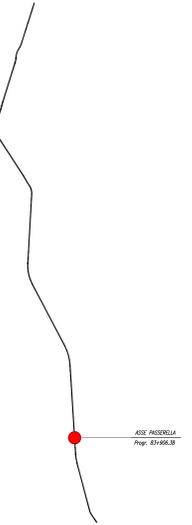


KEY-PLAN
Scala 1:50000

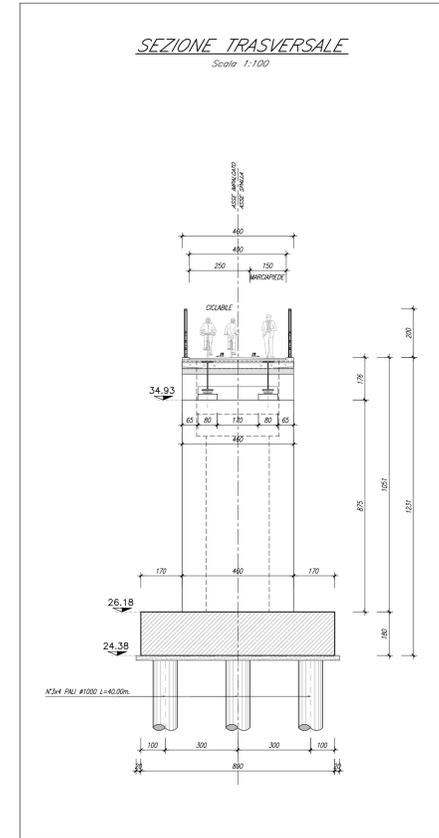

NOTE:
PER LA TABELLA MATERIALI VEDI TAV.NM250.3D26TTCC000001A

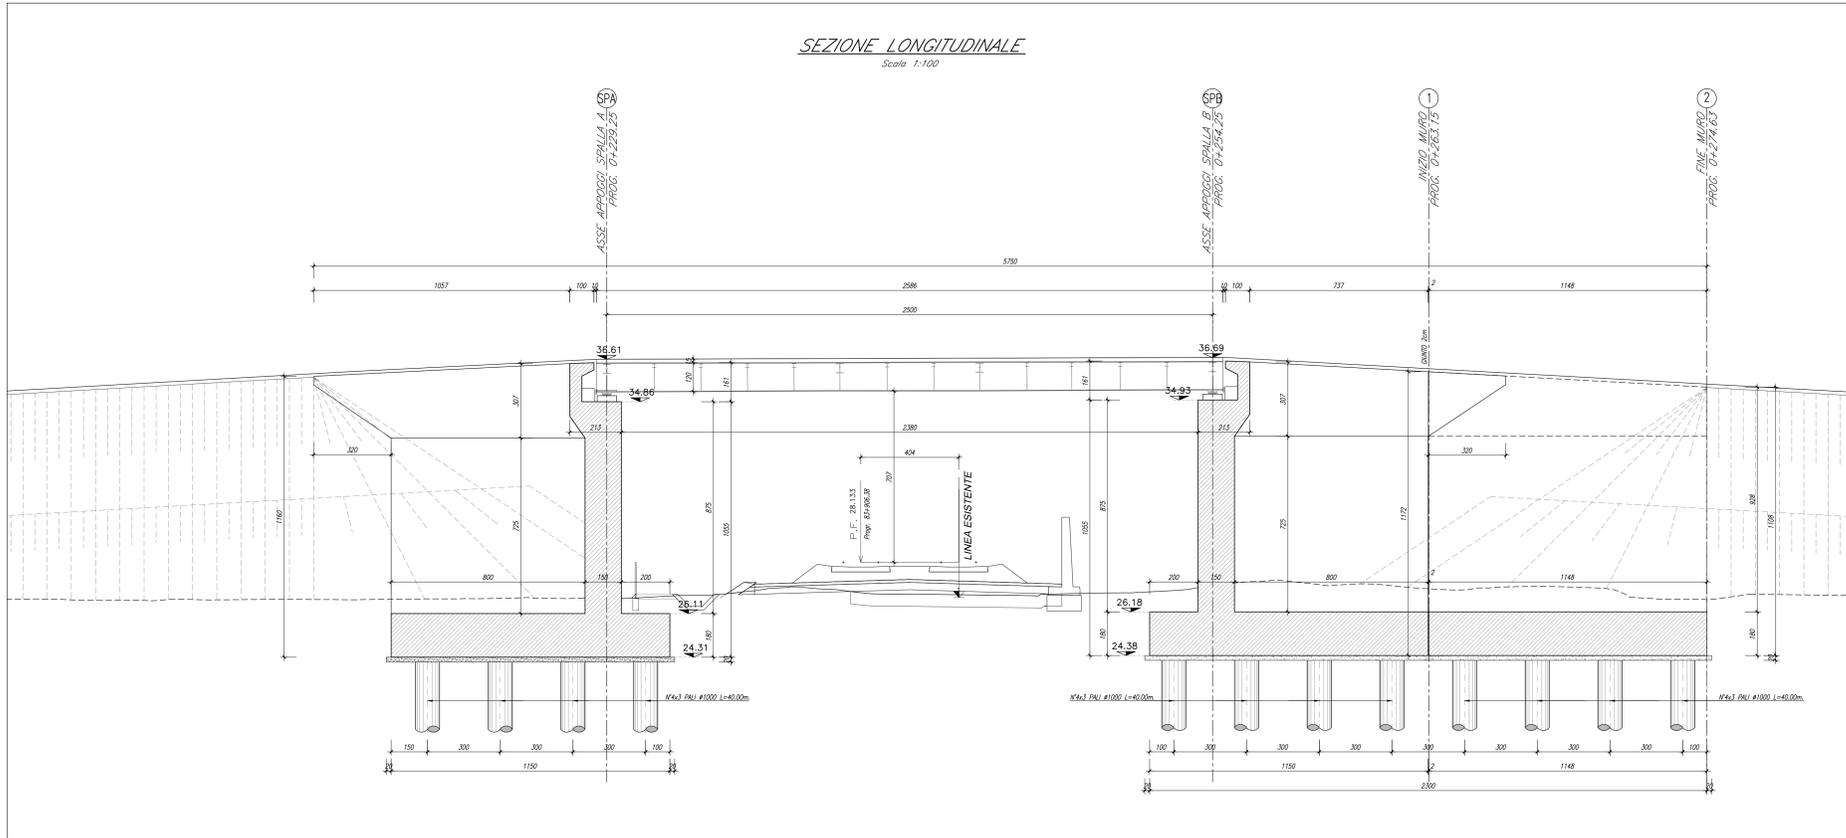

COMMITTENTE: **RFI**
RETE FERROVIARIA ITALIANA
GRUPPO FERROVIE DELLO STATO ITALIANE

PROGETTAZIONE: **ITALFERR**
GRUPPO FERROVIE DELLO STATO ITALIANE

CUP: J84H17000930009

U.O. INFRASTRUTTURE NORD

PROGETTO DEFINITIVO

RADDOPPIO LINEA CODOGNO - CREMONA - MANTOVA
TRATTA PIADENA - MANTOVA

IV - OPERE D'ARTE PRINCIPALI - Passerella Pedonale
Pianta, Sezione longitudinale e Sezione trasversale

SCALA:
1:100

Rev.	Descrizione	Redatto	Data	Verificato	Data	Approvato	Data	Autorizzato	Data
A	Emissione Esecutiva	G. Tressi	Aprile 2020	...	Aprile 2020	...	Aprile 2020	...	Aprile 2020

File: NM2503DMPAIV370002A.DWG n. Elab.: