



KEY-PLAN
Scala 1:50000

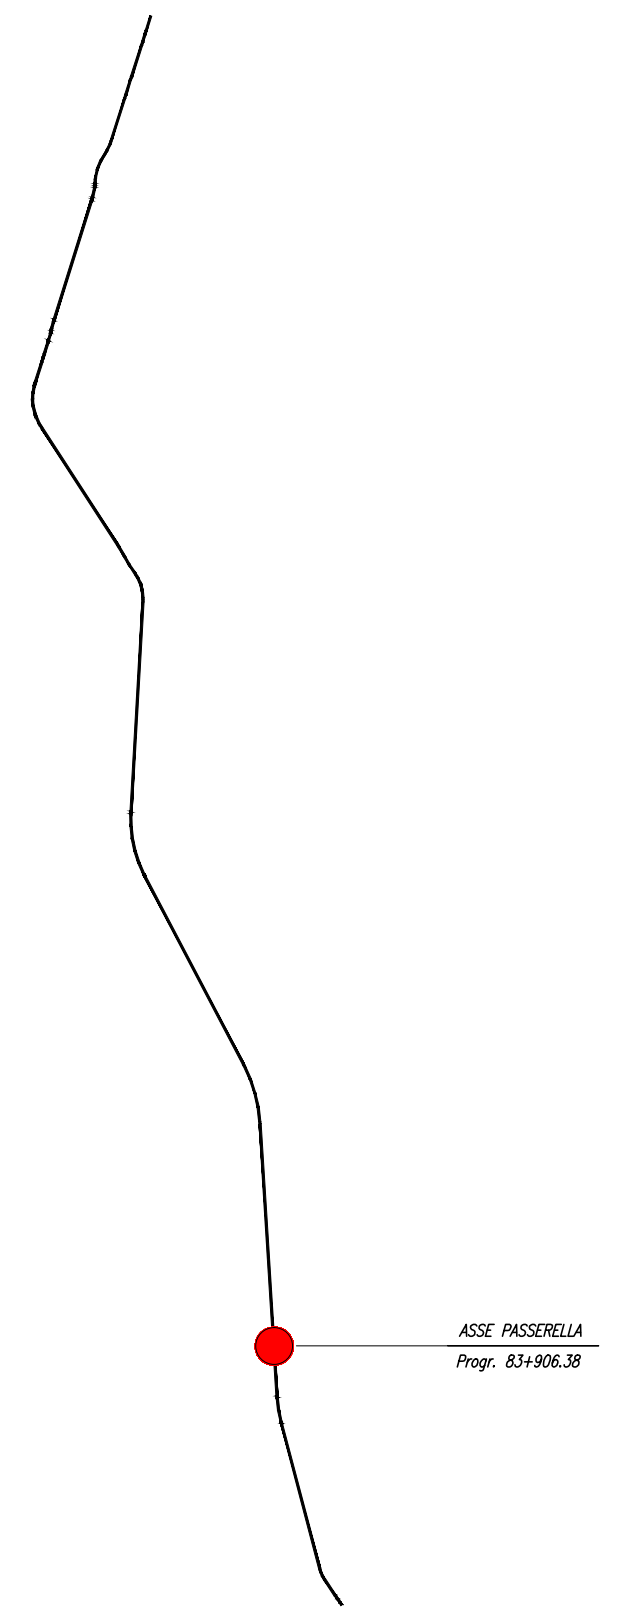

NOTE:

PER LA TABELLA MATERIALI VEDI TAV.NM250.3D26TTCC0000001A

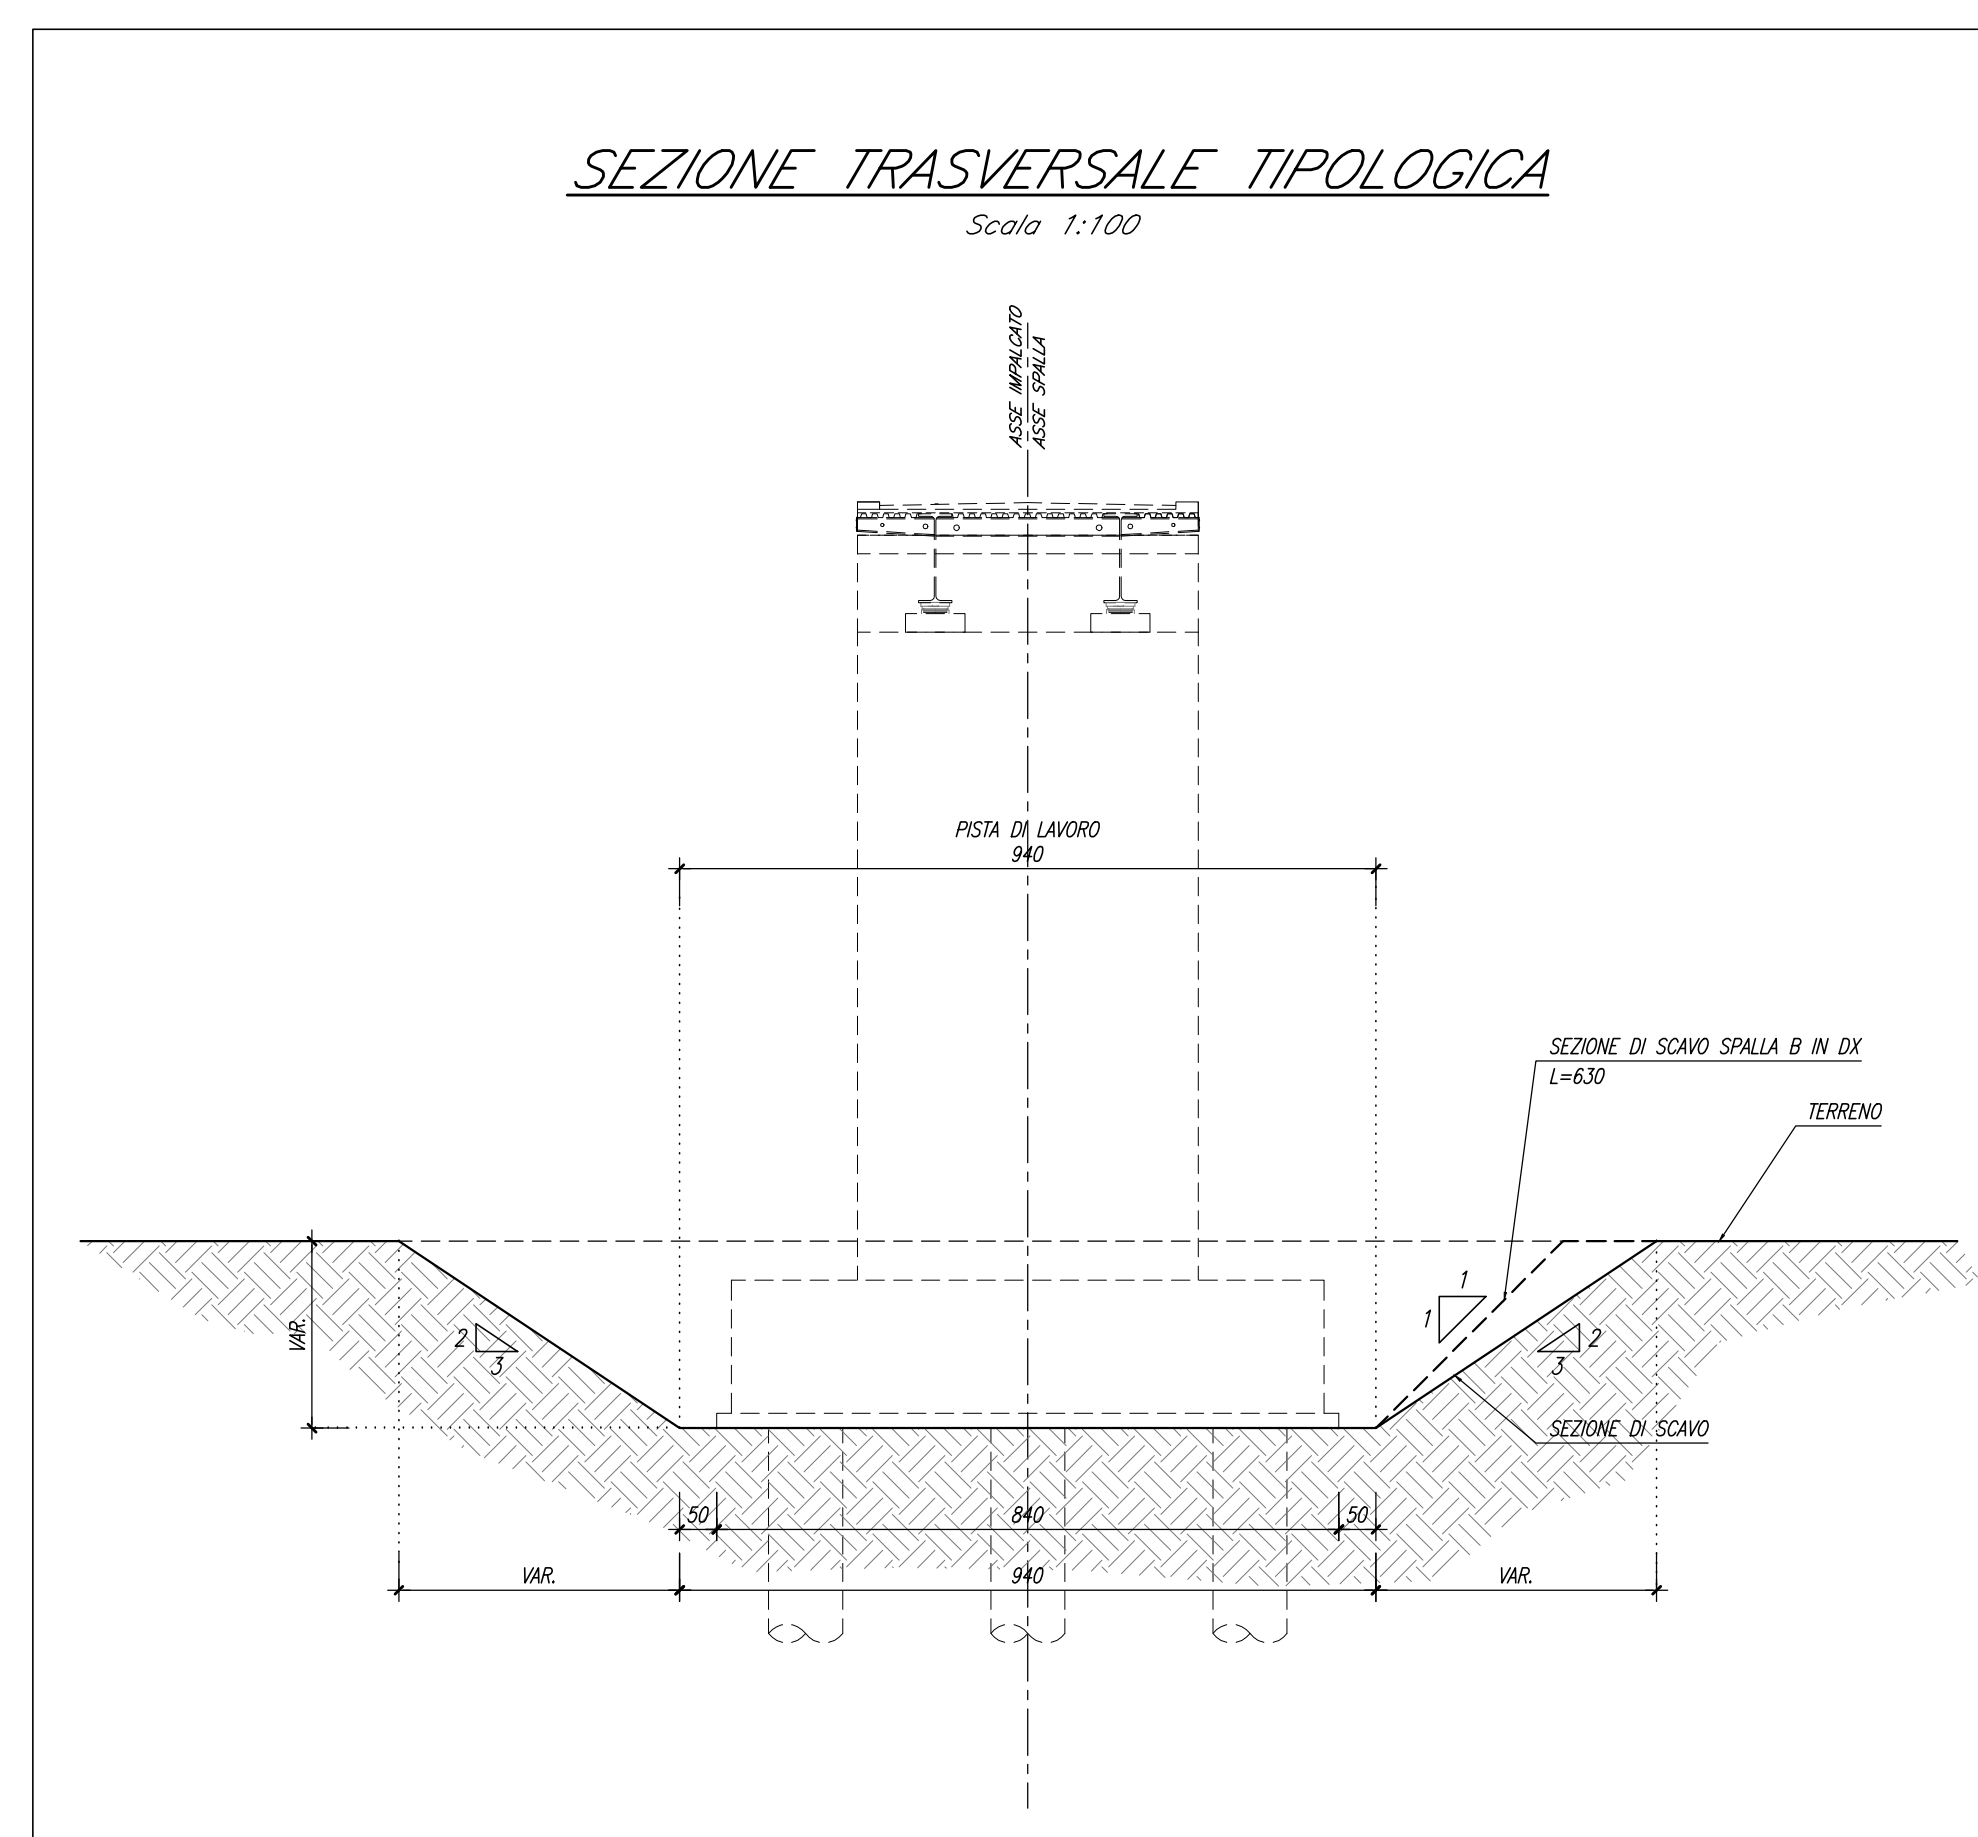

COMMITTENTE:
RFI
RISTE FERROVIARIE ITALIANE
GRUPPO FERROVIE DELLO STATO ITALIANE

PROGETTAZIONE:
ITALFERR
GRUPPO FERROVIE DELLO STATO ITALIANE

CUP: J84H17000930009

U.O. INFRASTRUTTURE NORD

PROGETTO DEFINITIVO

RADDOPPIO LINEA CODOGNO - CREMONA - MANTOVA
TRATTA PIADENA - MANTOVA

IV - OPERE D'ARTE PRINCIPALI - Passerella Pedonale
Pianta scavi e Sezione trasversale tipologica

SCALA:
1:100

COMMESSA LOTTO FASE ENTE TIPO DOC. OPERA/DISCIPLINA Progr. REV.
NM25 03 D 26 PA IV3700 001 A

Rev.	Descrizione	Redatto	Data	Verificato	Data	Approvato	Data	Autorizzato Data
A	Emissione Esecutiva	G. Trippi	Aprile 2020	M. Pizzoli	Aprile 2020	[Signature]	Aprile 2020	

File: NM2503D26PAV3700001A.dwg n. Elab.: