



PIANTA SCAVI PASSERELLA CICLOPEDONALE km 86+98

Scala 1:200



Volume di scavo: 6379 mc

NOTA:
SI PREVEDE UN SISTEMA DI AGGOTTAMENTO MEDIANTE IMPIANTO WELL-POINT PER IL DEWATERING DEGLI SCAVI SOTTO FALDA NECESSARI ALLA REALIZZAZIONE DEL SOTTOPASSO

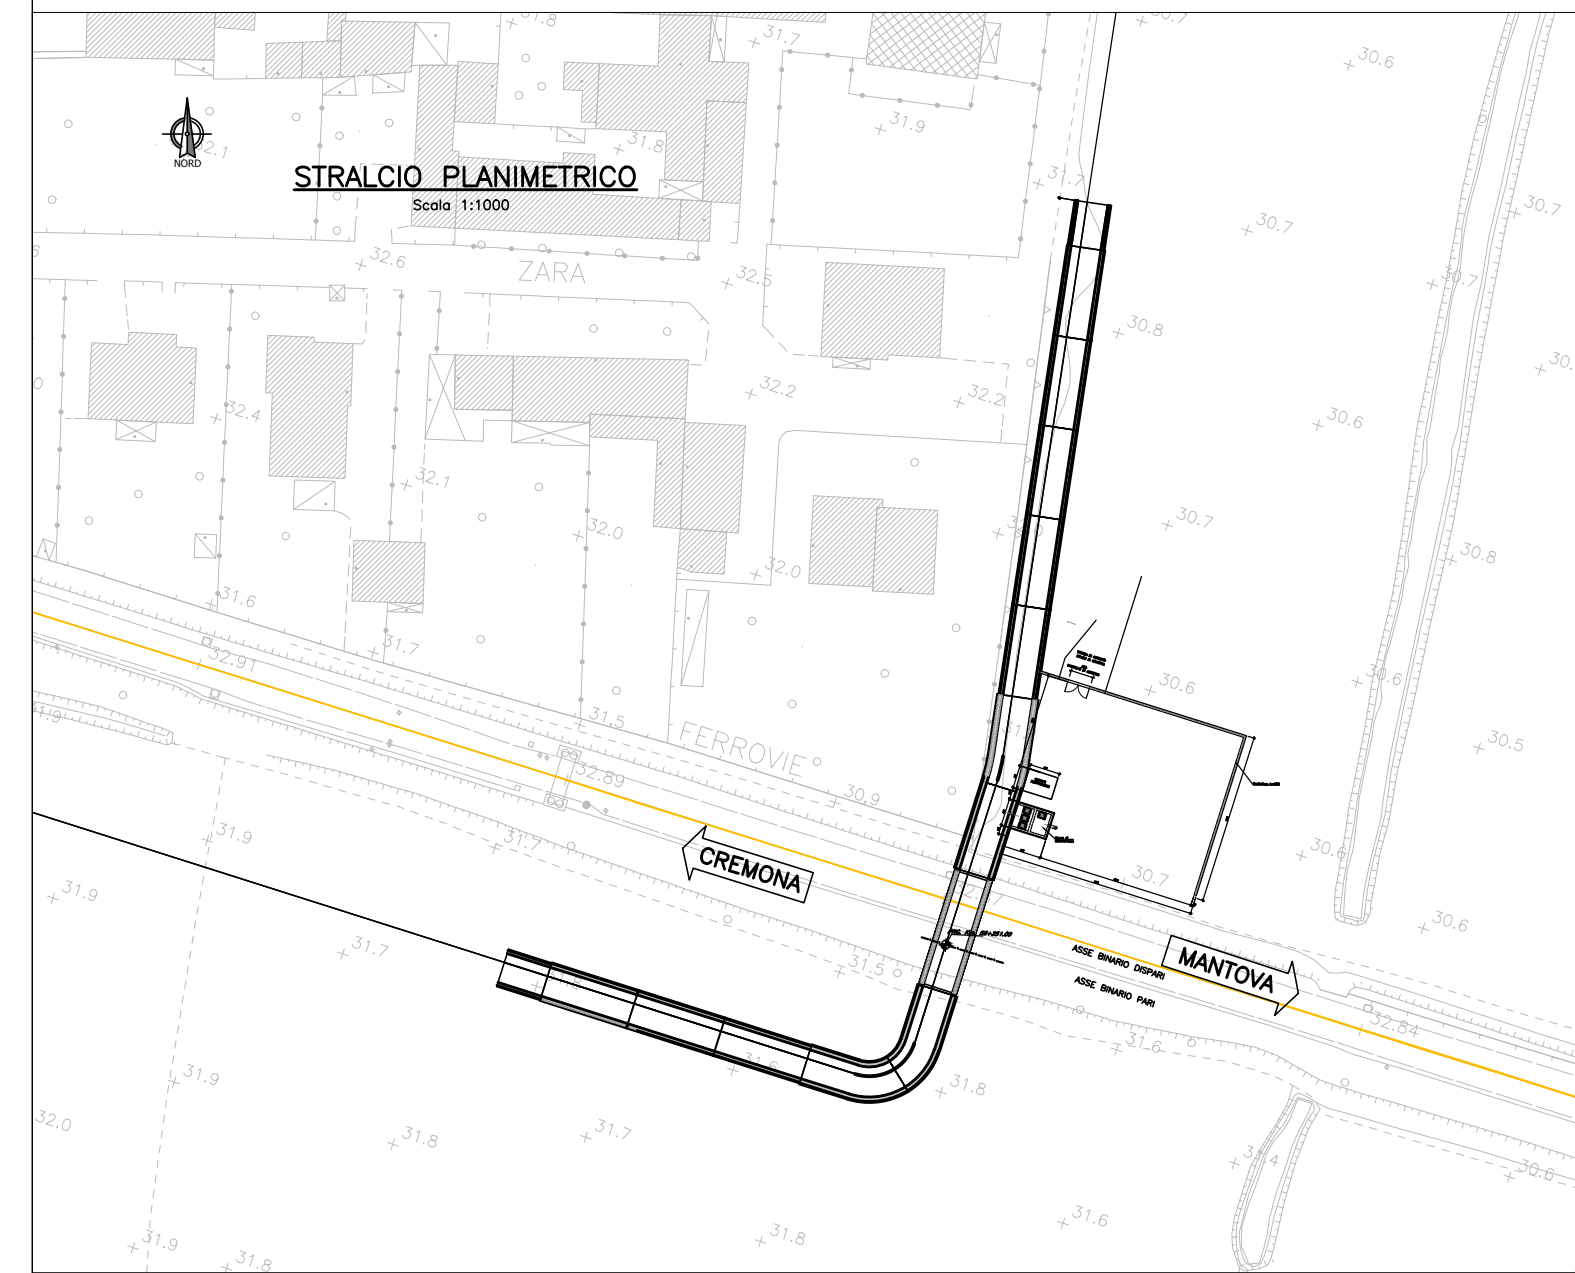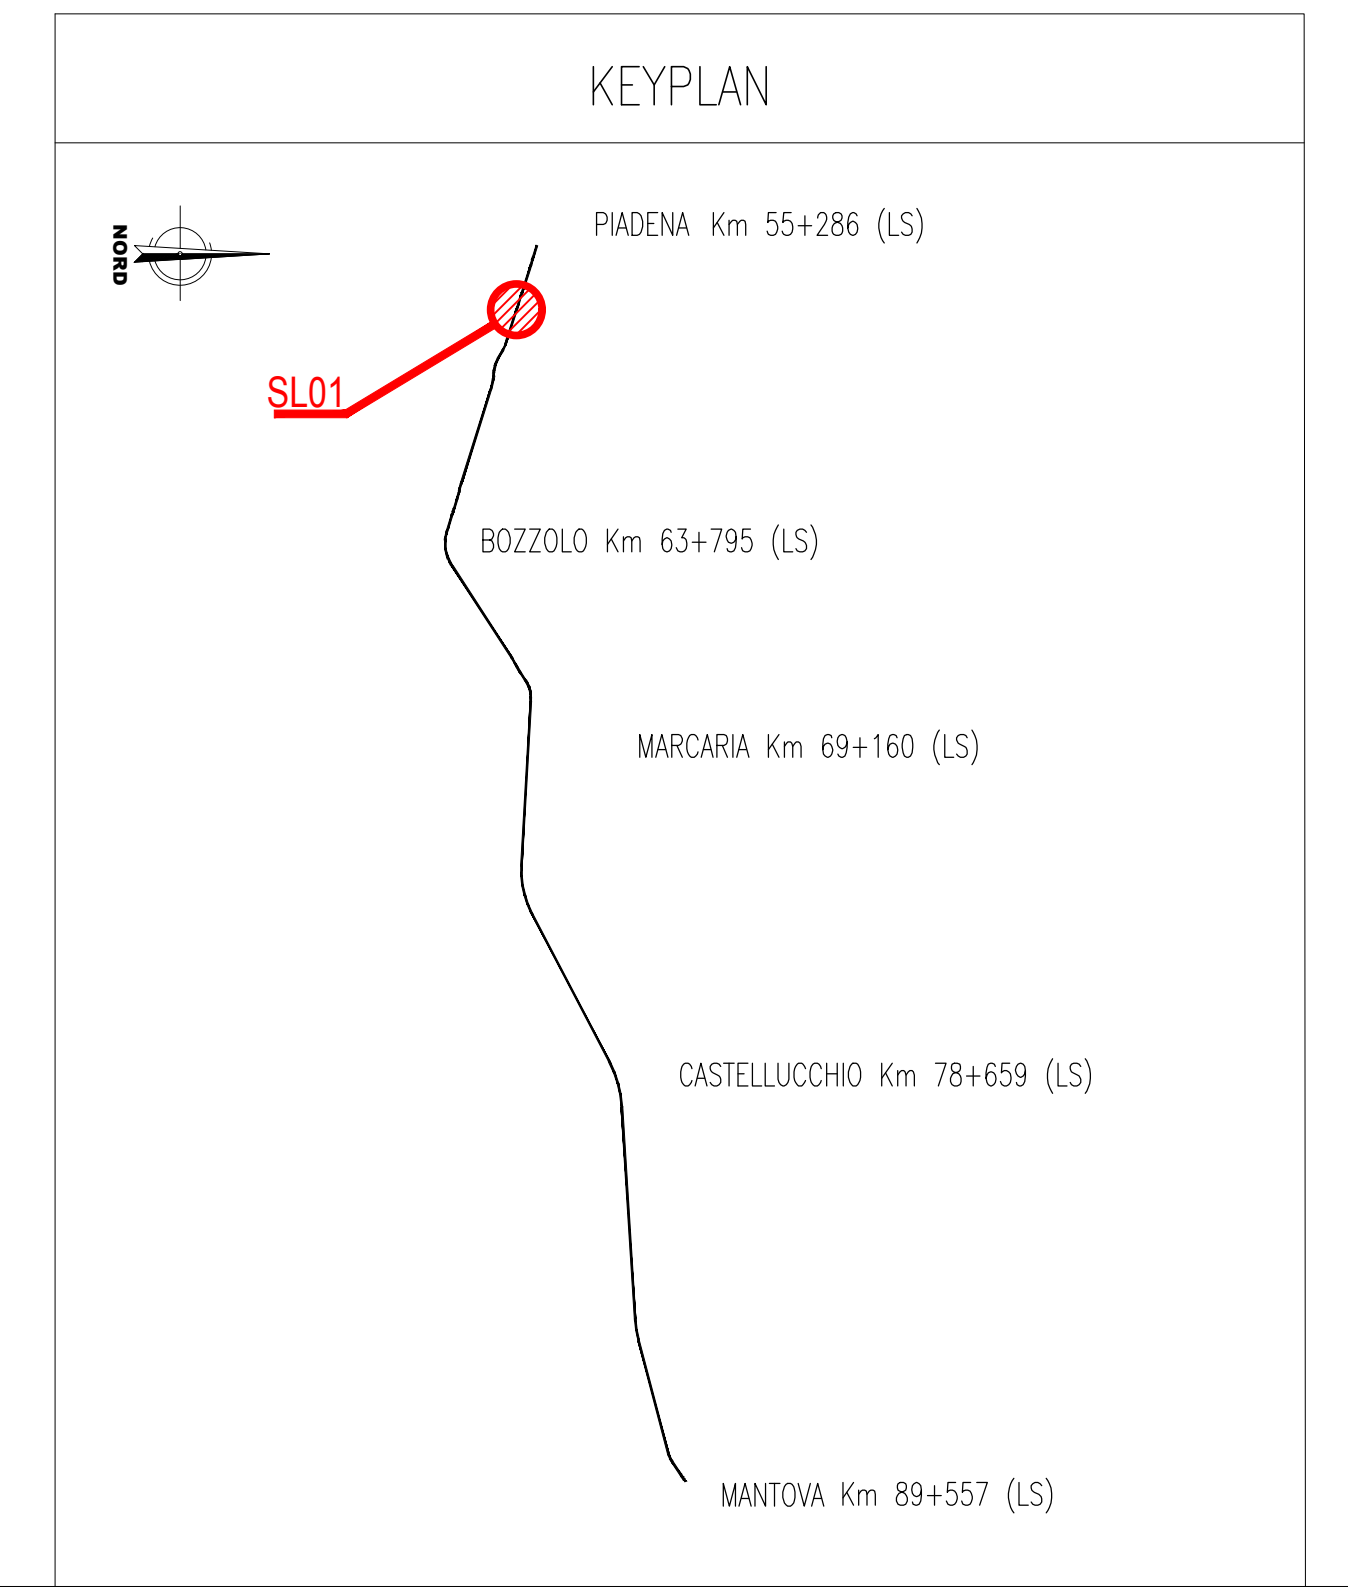

COMMITTENTE:
RFI
RETE FERROVIARIA ITALIANA
GRUPPO FERROVIE DELLO STATO ITALIANE

PROGETTAZIONE:
ITALFERR
GRUPPO FERROVIE DELLO STATO ITALIANE

CUP: J84H17000930009

U.O. INFRASTRUTTURE NORD
PROGETTO DEFINITIVO
RADDOPPIO LINEA CODOGNO - CREMONA - MANTOVA
TRATTA PIADENA - MANTOVA

Nuovo Sottopasso Ciclo-pedonale al 56+251
Pianta scavi

SCALA:
1:200

| COMMESSA | LOTTO | FASE | ENTE | TIPO DOC. | OPERA/DISCIPLINA | PROGR. | REV. |
|----------|-------|------|------|-----------|------------------|--------|------|
| MM25 | 03 | D | 26 | P9 | SL0100 | 003 | A |

| Rev. | Descrizione | Redatto | Data | Verificato | Data | Approvato | Data | Autorizzato Data |
|------|---------------------|-------------|-------------|-------------|-------------|-------------|-------------|------------------|
| A | Emissione Esecutiva | [Signature] | Aprile 2020 | [Signature] | Aprile 2020 | [Signature] | Aprile 2020 | |

