


Area di intervento

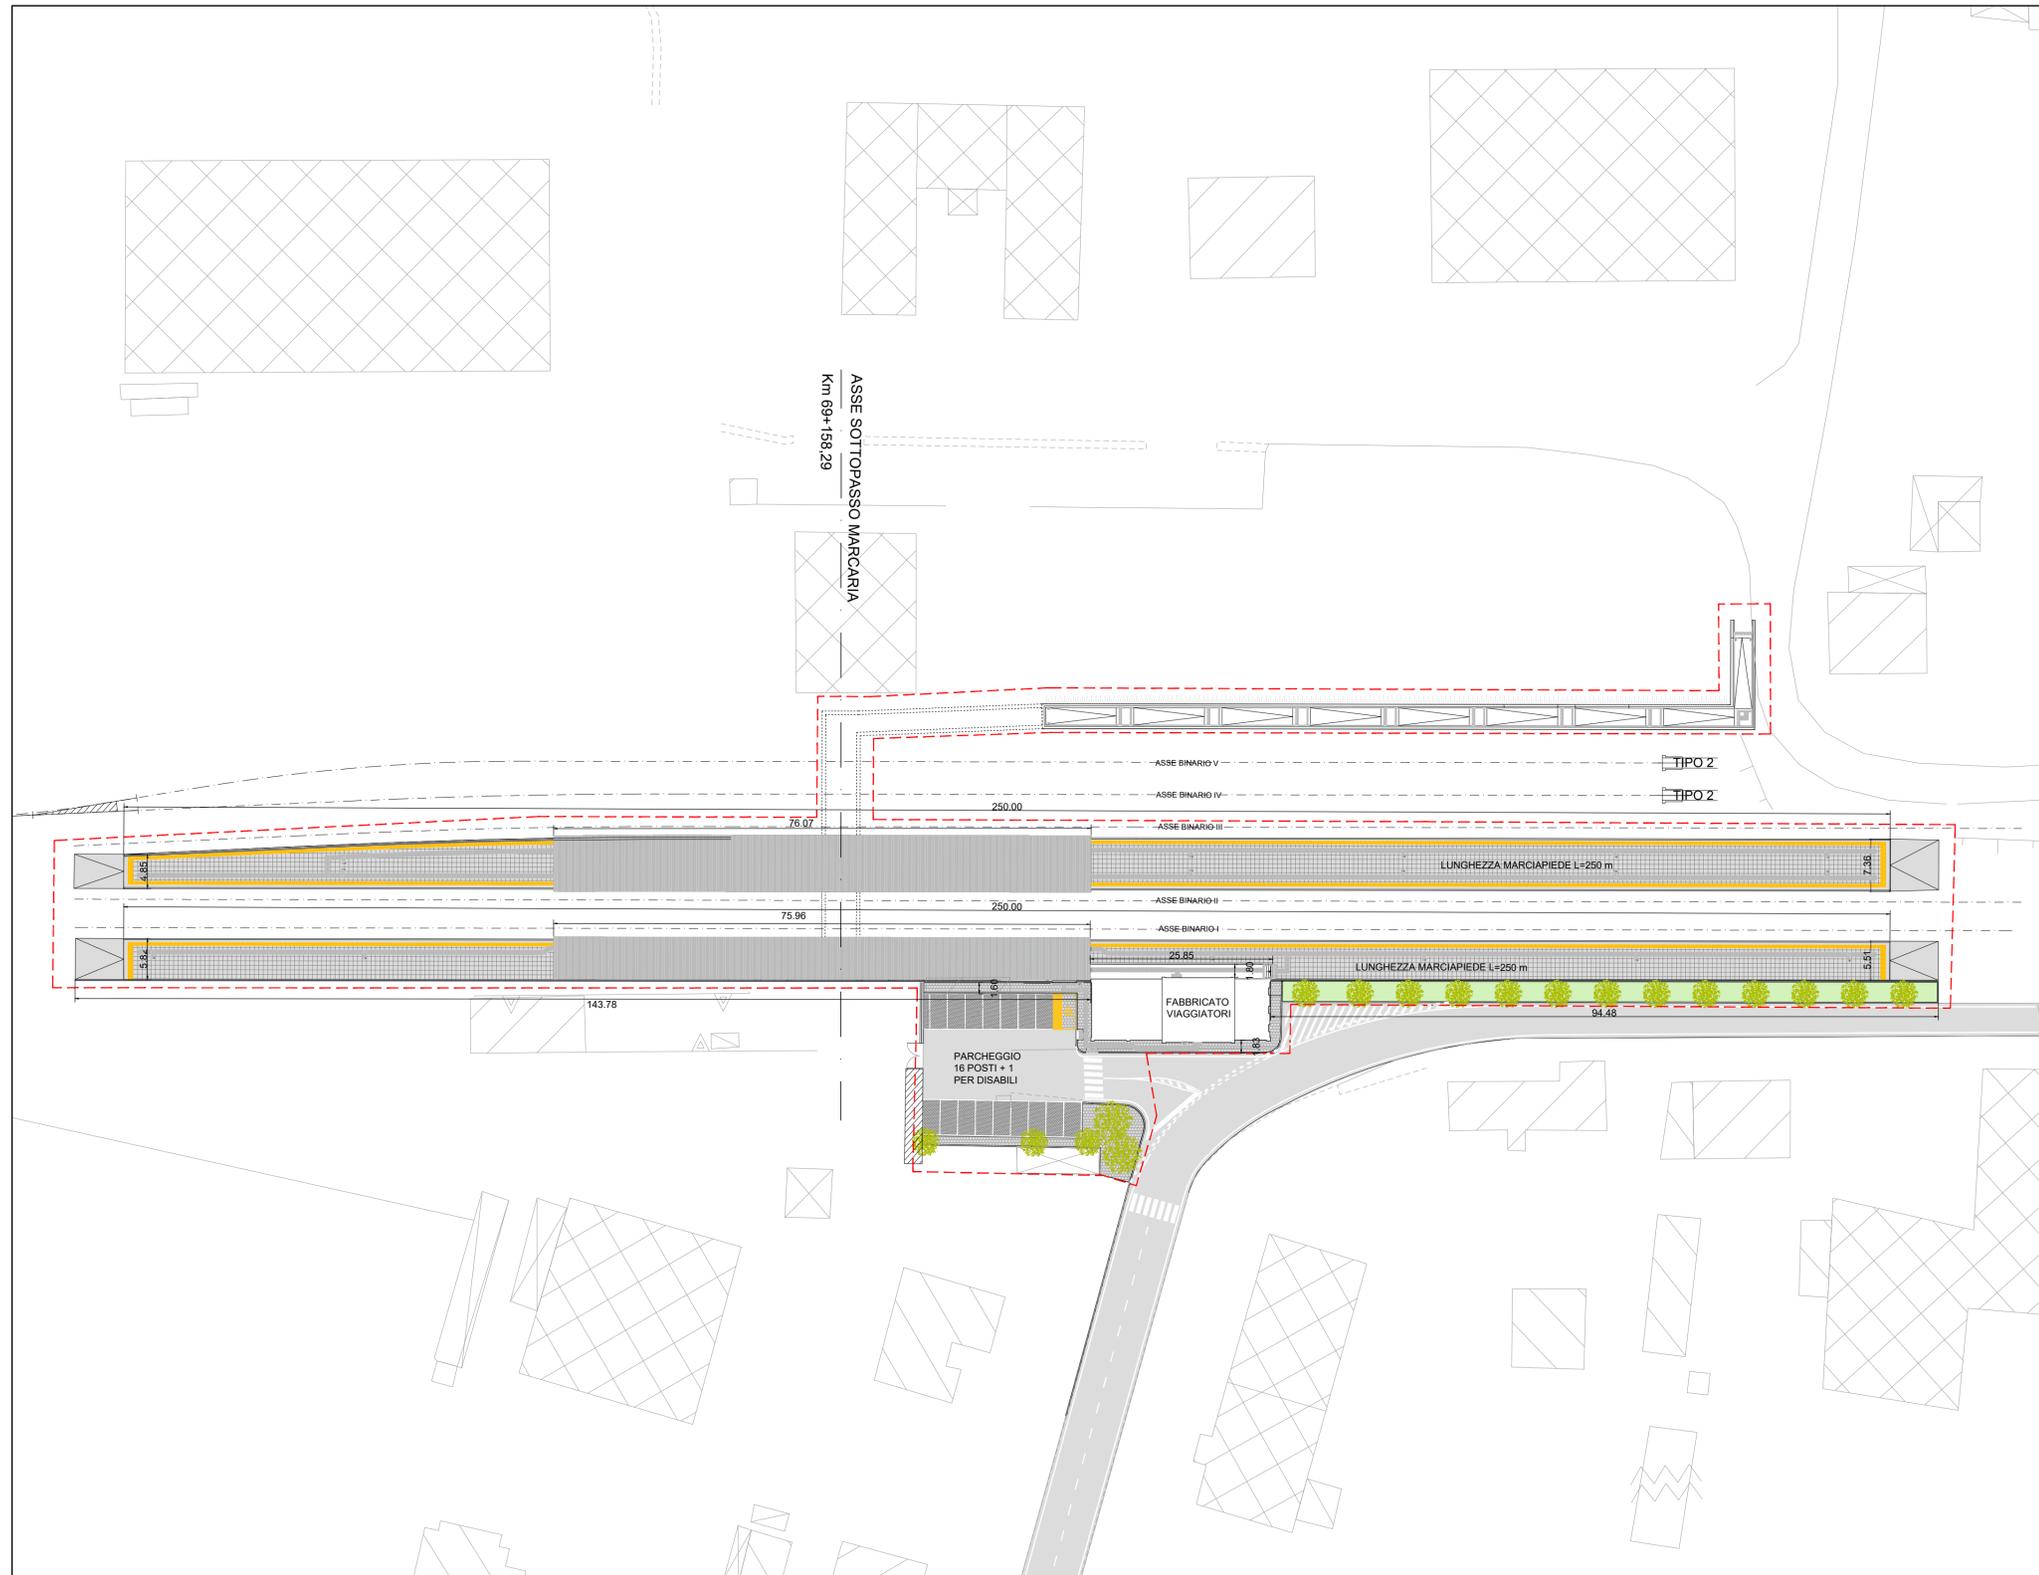

1 PLANIMETRIA
scala 1:500

COMMITTENTE:

RFI
 RETE FERROVIARIA ITALIANA
 GRUPPO FERROVIE DELLO STATO ITALIANE

PROGETTAZIONE:

ITALFERR
 GRUPPO FERROVIE DELLO STATO ITALIANE

CUP: J84H17000930009

U.O. ARCHITETTURA STAZIONI E TERRITORIO

PROGETTO DEFINITIVO

RADDOPPIO LINEA COGOGNO - CREMONA - MANTOVA
 TRATTA PIADENA - MANTOVA

FV13 - STAZIONE DI MARCARIA km 69+158,29
 ELABORATI ARCHITETTONICI
 PLANIMETRIA GENERALE DELL'INTERVENTO

SCALA:
 1:500

COMMESSA LOTTO FASE ENTE TIPO DOC. OPERA/DISCIPLINA PROGR. REV.
 NM25 03 D 44 P8 FV1300 001 A

Rev.	Descrizione	Redatto	Data	Verificato	Data	Approvato	Data	Autorizzato	Data
A	Emissione esecutiva	F. Serigu	Aprile 2020	D. Alajò - S. Pazzola	Aprile 2020	M. Berlingieri	Aprile 2020	R. Marino	Aprile 2020