



1 PLANIMETRIA ANTE OPERAM
scala 1:500

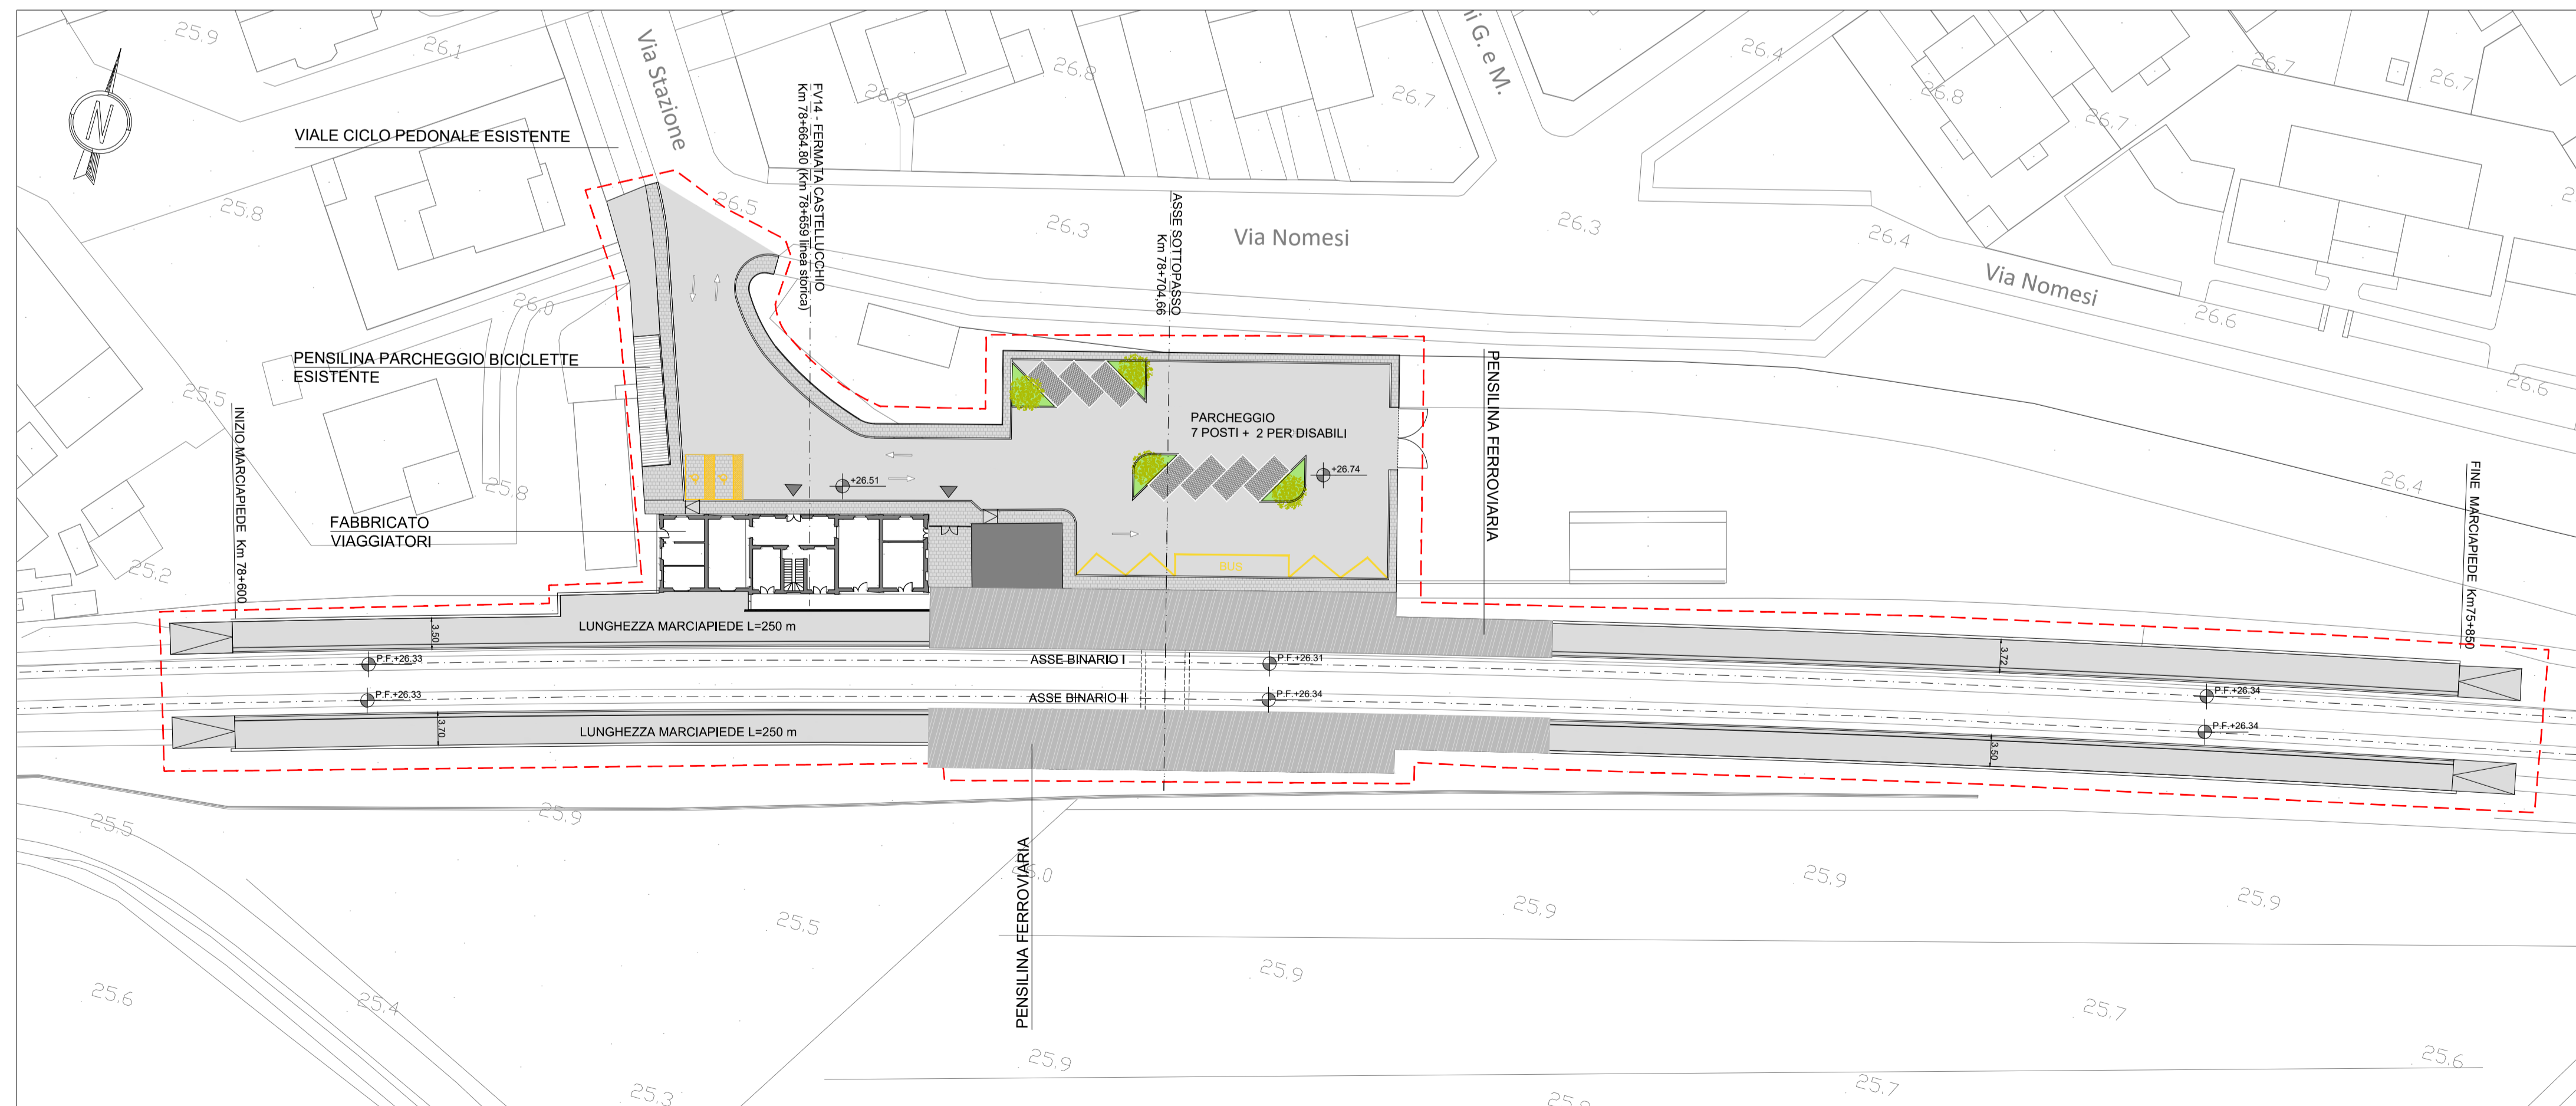

2 PLANIMETRIA POST OPERAM
scala 1:500

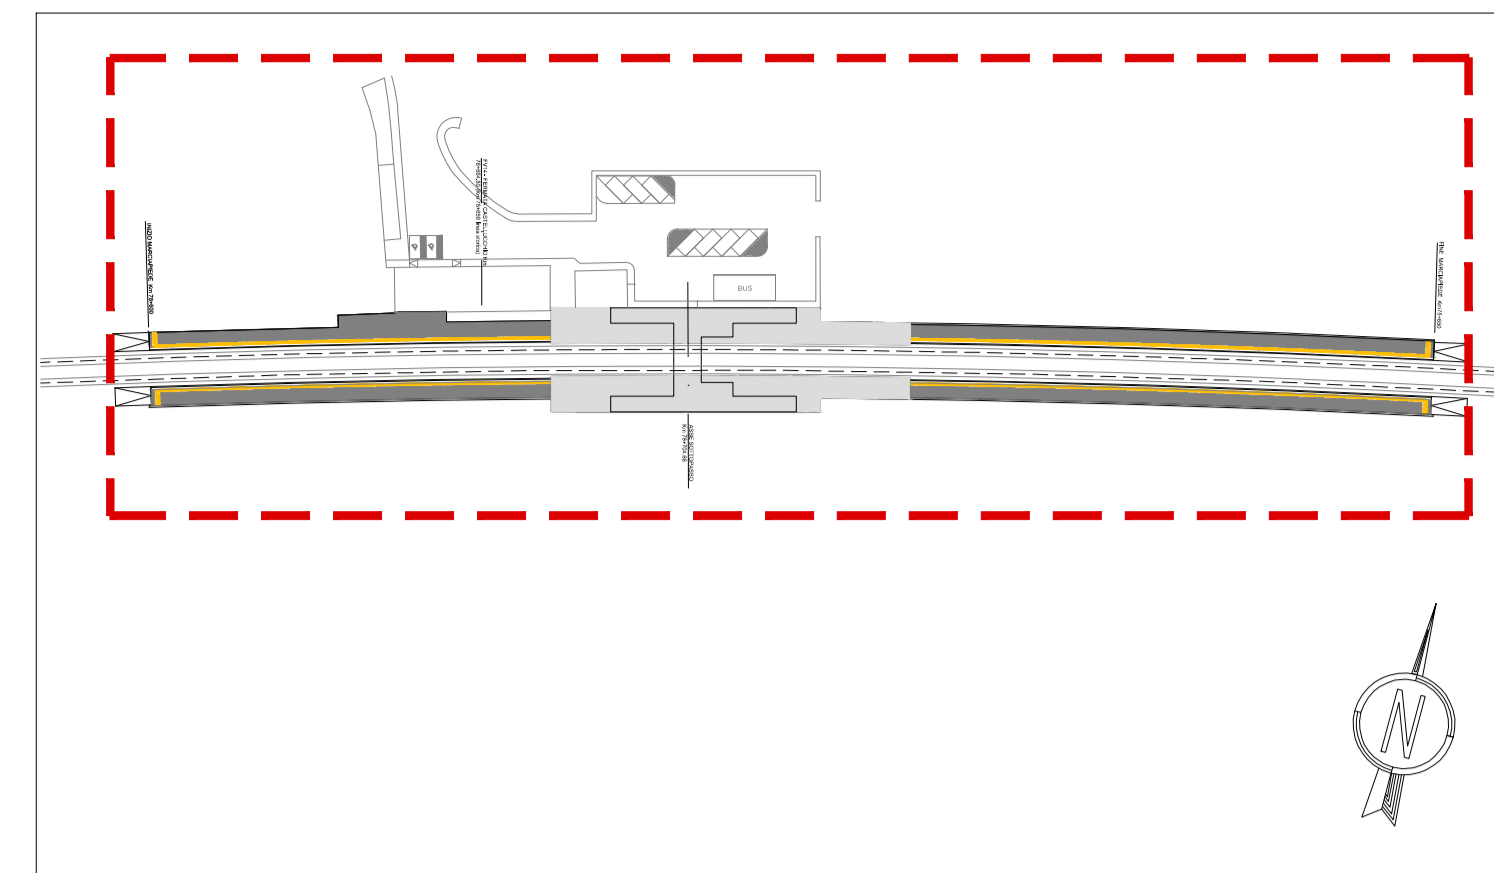

K PLAN

- Area di intervento
- Banchina esistente

COMMITTENTE:
RFI
RETE FERROVIARIA ITALIANA
GRUPPO FERROVIE DELLO STATO ITALIANE

PROGETTAZIONE:
ITALFERR
GRUPPO FERROVIE DELLO STATO ITALIANE

CUP: J84H17000930009

U.O. ARCHITETTURA STAZIONI E TERRITORIO
PROGETTO DEFINITIVO
RADDOPPIO LINEA CODOGNO - CREMONA - MANTOVA
TRATTA PIADENA - MANTOVA

FV14 - FERMATA DI CASTELLUCCHIO Km 78+664.80
ELABORATI ARCHITETTONICI
PLANIMETRIA ANTE-POST OPERAM

SCALA:
1:500

COMMESSA	LOTTO	FASE	ENTE	TIPO DOC.	OPERA/DISCIPLINA	PROGR.	REV.
NM25	03	D	44	P8	FV14000	002	A

Rev.	Descrizione	Redatto	Data	Verificato	Data	Approvato	Data	Autorizzato	Data
A	Emissione esecutiva	F. Serrau	Aprile 2020	D. Alusi - M. Capotondi	Aprile 2020	M. Berlingieri	Aprile 2020	R. Marino	Aprile 2020