

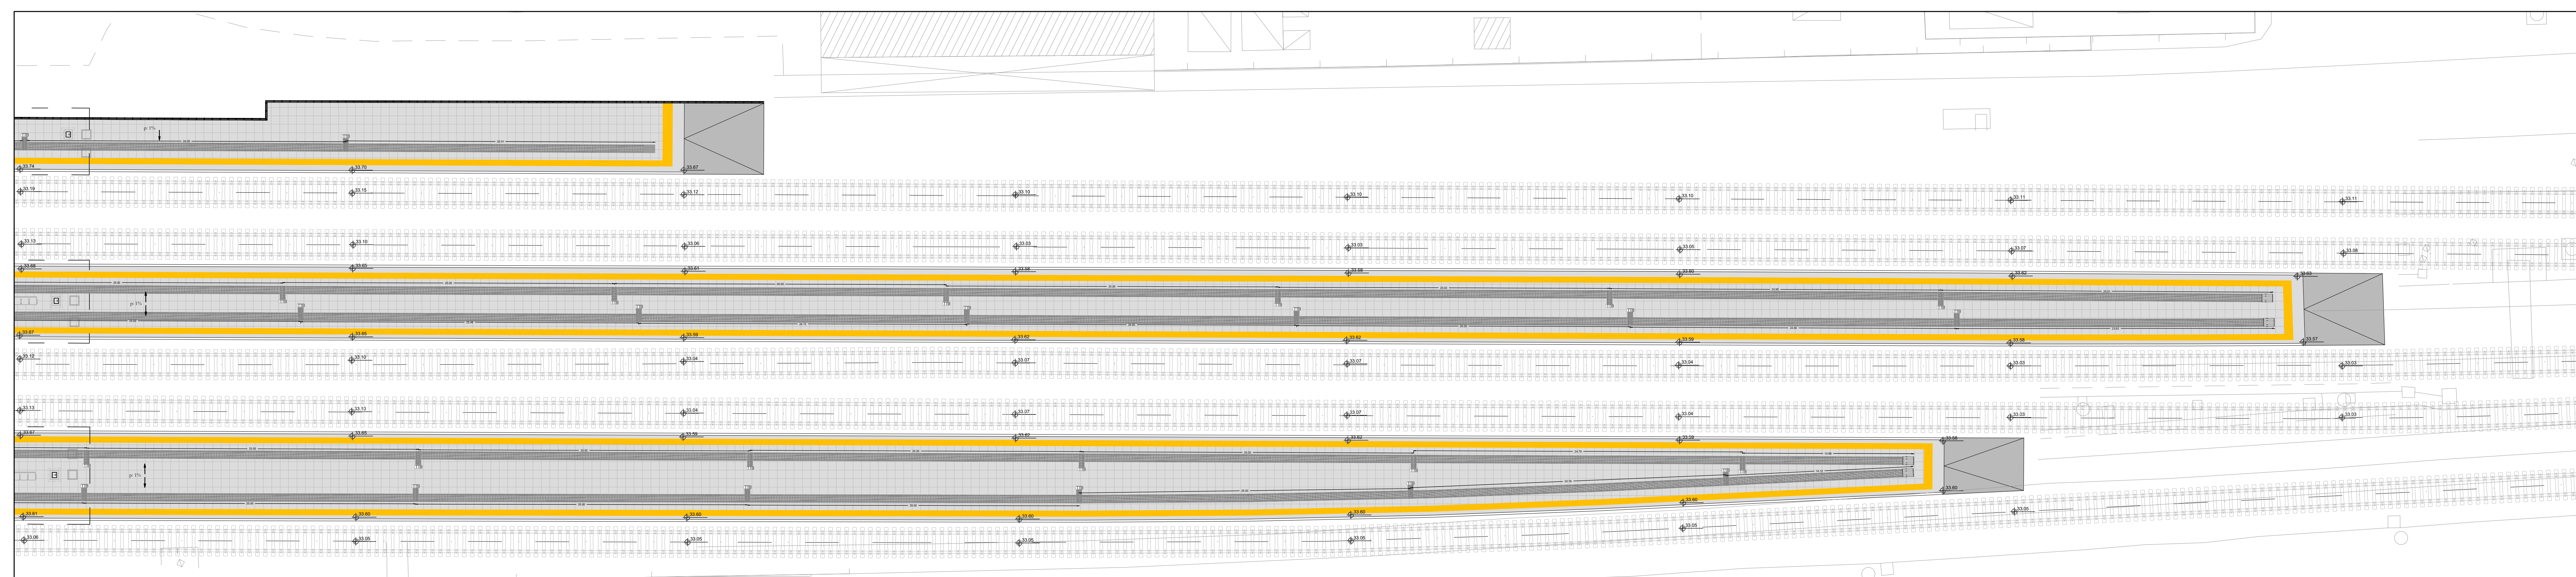


1 PIANTA QUOTA BANCHINA
STRALCIO 1
scala 1:200

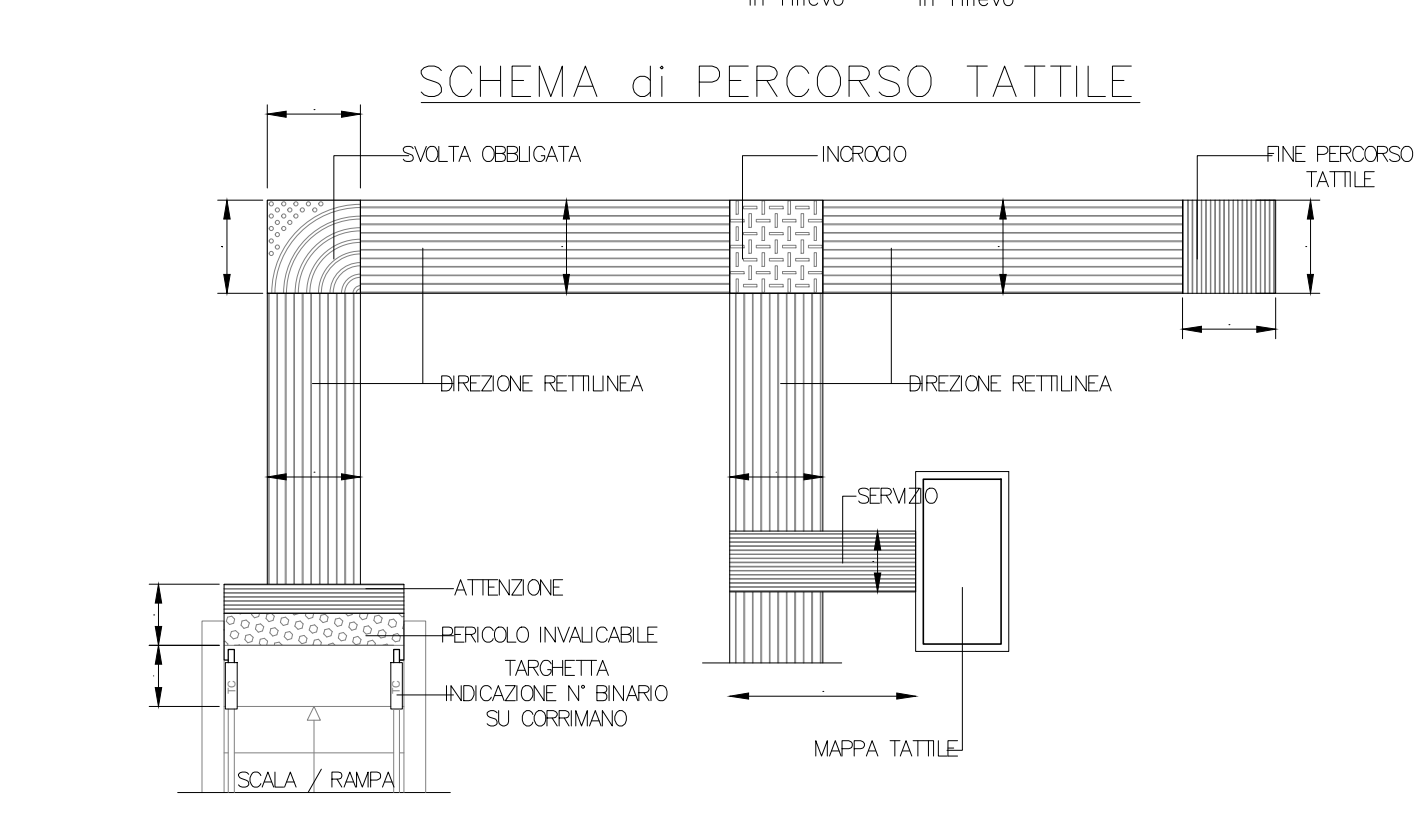


2 PIANTA QUOTA BANCHINA
STRALCIO 2
scala 1:200

LEGENDA dei PERCORSI TATTILI con LINGUAGGIO LVE

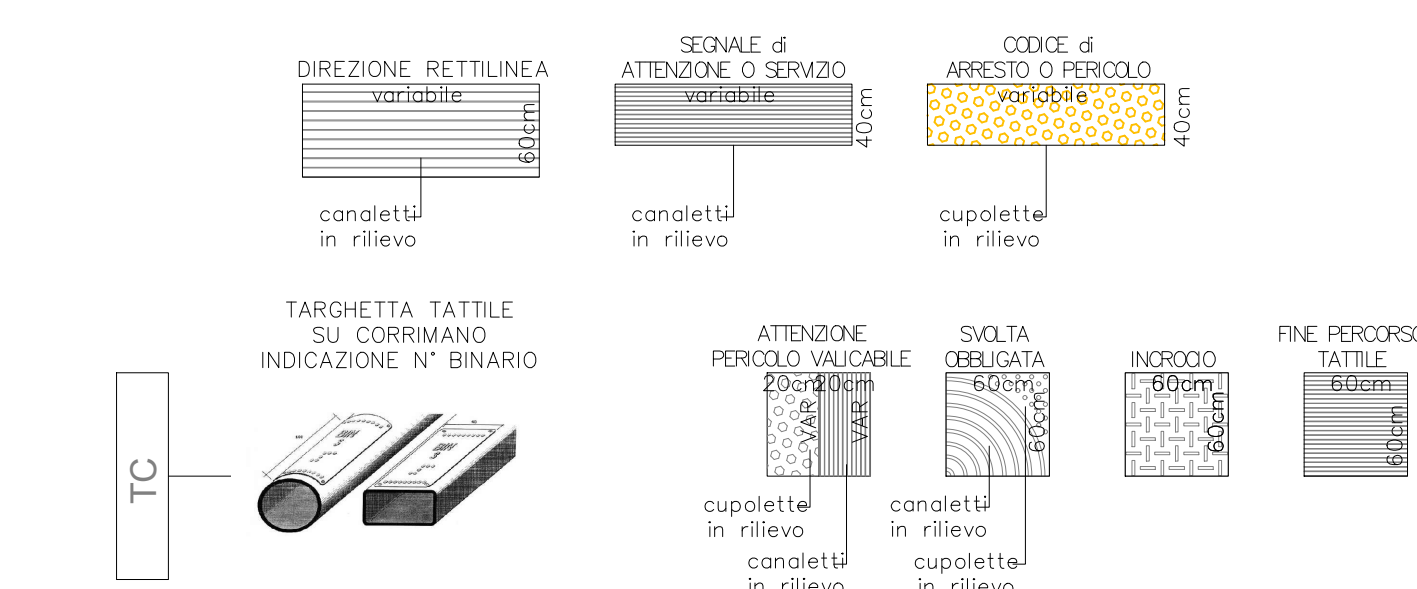

---> Percorso Privo di Ostacoli - STI PRM

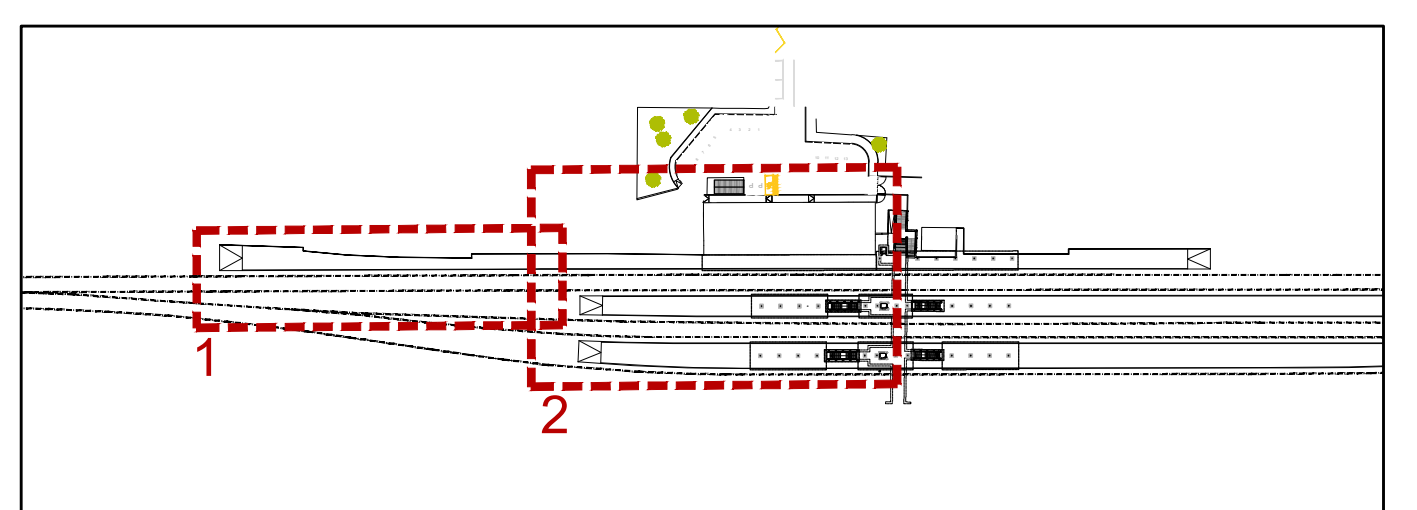

K PLAN

COMMITTENTE: **RFI** RETE FERROVIARIA ITALIANA GRUPPO FERROVIE DELLO STATO ITALIANE

PROGETTAZIONE: **ITALFERR** GRUPPO FERROVIE DELLO STATO ITALIANE

CUP: J84H17000930009

U.O. ARCHITETTURA STAZIONI E TERRITORIO

PROGETTO DEFINITIVO

RADDOPPIO LINEA CODOGNO - CREMONA - MANTOVA
TRATTA PIADENA - MANTOVA

FV11 - STAZIONE DI PIADENA km 55+271,16
ELABORATI ARCHITETTONICI
PLANIMETRIA DEI PERCORSI TATTILI - PIANO BANCHINE

SCALA: 1:200

COMMESSA LOTTO FASE ENTE TIPO DOC. OPERA/DISCIPLINA PROG. REV.

NM25 03 D 44 P9 FV1100 003 A

Rev	Descrizione	Redatto	Data	Verificato	Data	Approvato	Data	Autorizzato	Data
A	Emissione esecuzione	F. Sestini	16/06/2020	U. Ag. Il Corriere	16/06/2020	M. Berginetti	16/06/2020	R. Merlo	16/06/2020

File: NM2503D44P9FV1100003A.dwg n. Elab.: