



PIANTA QUOTA SOTTOPASSO
scala 1:200

LEGENDA dei PERCORSI TATTILI con LINGUAGGIO LVE

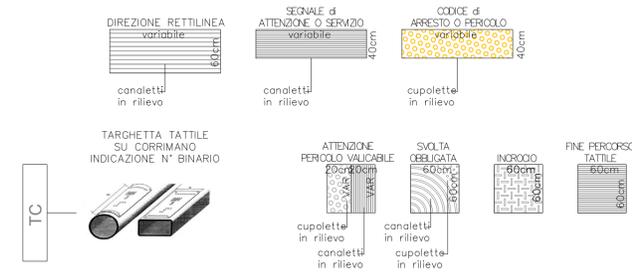


SCHEMA di PERCORSO TATTILE

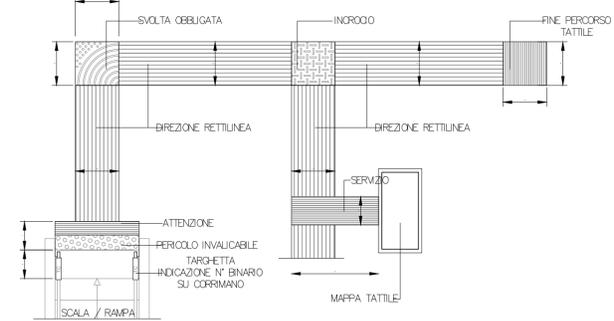

LEGENDA CODICI MAPPE TATTILI

- MTP Mappa Tattile a Parete
- MTL Mappa Tattile su Leggio
- TTB Targa Tattile di Binario
- TTA Targa Tattile Ascensore
- MTW Mappa Tattile Bagno
- TC Targhetta su corrimano

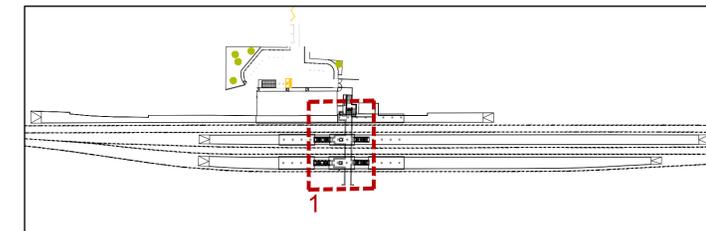

K PLAN

COMMITTENTE:
RFI
RETE FERROVIARIA ITALIANA
GRUPPO FERROVIE DELLO STATO ITALIANE

PROGETTAZIONE:
ITALFERR
GRUPPO FERROVIE DELLO STATO ITALIANE

CUP: J84H17000930009

U.O. ARCHITETTURA STAZIONI E TERRITORIO
PROGETTO DEFINITIVO
RADDOPPIO LINEA CODOGNO - CREMONA - MANTOVA
TRATTA PIADENA - MANTOVA

FV11 - STAZIONE DI PIADENA km 55+271,16
ELABORATI ARCHITETTONICI
PLANIMETRIA DEI PERCORSI TATTILI - PIANO SOTTOPASSO

SCALA:
1:200

COMMESSA LOTTO FASE ENTE TIPO DOC. OPERA/DISCIPLINA PROGR. REV.
NM25 03 D 44 P9 FV11100 004 A

| Rev. | Descrizione | Redatto | Data | Verificato | Data | Approvato | Data | Autorizzato | Data |
|------|---------------------|-----------|-------------|--------------------------|-------------|----------------|-------------|-------------|-------------|
| A | Emissione esecutiva | F. Serigu | Aprile 2020 | D. Aisa - M. Capobianchi | Aprile 2020 | M. Berlingieri | Aprile 2020 | R. Marino | Aprile 2020 |
| | | | | | | | | | |
| | | | | | | | | | |
| | | | | | | | | | |
| | | | | | | | | | |