


PIANTA QUOTA SOTTOPASSO
scala 1:200

SEGNALETICA A MESSAGGIO FISSO					
	CODICE IDENTIFICATIVO	SIMBOLO	DESCRIZIONE	DIMENSIONI	QUANTITA'
DIREZIONE	F/D-faccia(mf)-vr/30-P	D01	Elemento scabare a fascia con grafica monocolori in stile monofunzione e scartata di supporto a parete. Dimensioni: H=600 mm, L=variabile. Informazioni varie.		1 (ca)
	F/D-faccia(bf)-vr/60-S	D02	Elemento scabare a fascia con grafica bidirezionale in stile monofunzione e scartata di supporto a sospensione. Dimensioni: H=600 mm, L=variabile, Sp=30 mm. Informazioni varie.		10 (ca)
	F/D-bandiera-vr/40	D03	Elemento scabare chiaro, con grafica bidirezionale in stile monofunzione e scartata di supporto a bandiera. Dimensioni: H=600 mm, L=800mm, Sp=30 mm. L'uso.		0 (ca)
	F/D-monolite-LED-Tipo1	D04	Elemento monolite con grafica bidirezionale a lampade LED, scartata a terra con indicazione in c.a. Dimensioni: H=1000 mm, L=1100 mm, Sp=200 mm. Nota di montaggio.		1 (ca)
	F/D-faccia(bf)-vr/60-PL	D05	Elemento scabare a fascia con grafica bidirezionale in stile monofunzione e scartata di supporto a parete. Dimensioni: H=600 mm, L=variabile, Sp=30 mm. Nota di montaggio.		6 (ca)
	F/D-faccia(bf)-vr/60-S	D06	Elemento scabare a fascia con grafica bidirezionale in stile monofunzione e scartata di supporto a sospensione. Dimensioni: H=600 mm, L=variabile, Sp=30 mm. Nota di montaggio.		4 (ca)
	F/D-faccia(mf)-vr/60-S	D07	Elemento scabare a fascia con grafica monocolori in stile monofunzione e scartata di supporto a sospensione. Dimensioni: H=600 mm, L=variabile, Sp=30 mm. Nota di montaggio.		2 (ca)
	F/D-portale(bf)-vr/270	D08	Elemento scabare a fascia con grafica bidirezionale in stile monofunzione e scartata di supporto a parete. Dimensioni: H=600 mm, L=250mm, Sp=30 mm, Hpendo=270mm. Nota di montaggio.		17 (ca)
	F/D-portale(mf)-vr/270	D09	Elemento scabare a fascia con grafica monocolori in stile monofunzione e scartata di supporto a parete. Dimensioni: H=600 mm, L=250mm, Sp=30 mm, Hpendo=270mm. Nota di montaggio.		7 (ca)
	F/D-bandiera-vr/40	D10	Elemento scabare chiaro, con grafica bidirezionale in stile monofunzione e scartata di supporto a bandiera. Dimensioni: H=600 mm, L=800mm, Sp=30 mm. Scd.		6 (ca)
IDENTIFICAZIONE	F/D-bandiera-vr/40	D100	Elemento scabare chiaro, con grafica bidirezionale in stile monofunzione e scartata di supporto a bandiera. Dimensioni: H=600 mm, L=800mm, Sp=30 mm. Scd.		5 (ca)
	F/D-bandiera-e-LED/40	D109	Elemento bidirezionale scabare chiaro, sovrapposto con lampade LED e scartata di supporto a bandiera. Dimensioni: H=600 mm, L=800mm, Sp=30 mm. N. latero.		17 (ca)
	F/D-bandiera-vr/40	D110	Elemento scabare chiaro, con grafica bidirezionale in stile monofunzione e scartata di supporto a bandiera. Dimensioni: H=600 mm, L=800mm, Sp=30 mm. Biforcuto.		0 (ca)
	F/D-targa-vr/40	D11	Elemento monocolori chiaro a targa, con grafica in stile monofunzione. Dimensioni: H=600 mm, L=800mm, Sp=30 mm. Servizi igienici.		1 (ca)
	F/D-targa-vr/40	D12	Elemento monocolori chiaro a targa, con grafica in stile monofunzione. Dimensioni: H=600 mm, L=800mm, Sp=30 mm. N. latero.		1 (ca)
	F/D-targa-vr/40	D13	Elemento monocolori chiaro a targa, con grafica in stile monofunzione. Dimensioni: H=600 mm, L=800mm, Sp=30 mm. Scd.		2 (ca)
	F/D-targa-vr/40	D14	Elemento monocolori chiaro a targa, con grafica in stile monofunzione. Dimensioni: H=600 mm, L=800mm, Sp=30 mm. Assonore.		1 (ca)
	F/D-targaS-vr/b	D15	Elemento monocolori chiaro a targa, con grafica in stile monofunzione. Modello base piano. - monofunzione. Dimensioni: H=270 mm, L=800mm, Sp=30 mm. Targa base pannello laterale.		0 (ca)
	F/D-bandiera-vr/40	D16	Elemento scabare chiaro, con grafica bidirezionale in stile monofunzione e scartata di supporto a bandiera. Dimensioni: H=600 mm, L=800mm, Sp=30 mm. C/Sidoposto.		0 (ca)
	F/D-bandiera-vr/40	D16	Elemento scabare chiaro, con grafica bidirezionale in stile monofunzione e scartata di supporto a bandiera. Dimensioni: H=600 mm, L=800mm, Sp=30 mm. C/Sidoposto.		2 (ca)
INFORMAZIONE	F/D-targaDIS-v/40	D17	Elemento monocolori scabare: fascia a targa, con grafica in stile monofunzione. Dimensioni: H=600 mm, L=800 mm, Sp=30 mm. Distanza di sicurezza (P.M.). Tavola grafica in grafica vettoriale, applicata su supporto scabare. Dimensioni: H=170 mm, L=variabile, Sp=30 mm. A: prototipo a circa 1700 mm dal piano di calcestruzzo. B: prototipo a circa 700 mm dal piano di calcestruzzo.		1 (ca)
	F/D-ab	D18	Barbana per conti ferroviari e informazioni varie - Tipo B. Dimensioni: L=700mm, H=230mm, Sp=130 mm. Area vetro: 100x100mm. Partenze.		36 (ca)
	F/bi-bi-bi-160-LED/A-α	D19	Barbana per conti ferroviari e informazioni varie - Tipo B. Dimensioni: L=700mm, H=230mm, Sp=130 mm. Area vetro: 100x100mm. Partenze.		1 (ca)
	F/bi-bi-bi-160-LED/A-α	D19	Barbana per conti ferroviari e informazioni varie - Tipo B. Dimensioni: L=700mm, H=230mm, Sp=130 mm. Area vetro: 100x100mm. Partenze.		1 (ca)
	F/DV-faccia/M	S01	Coperta di fascia banda monocolori. Dimensioni: L=200mm, H=110mm, Sp=25 mm. Vicinato: Atterramento i binari.		67 (strappi)
	F/DV-pannello (bf)-vr/P1/270	S02	Pannello a parete bidirezionale con grafica in stile monofunzione. Dimensioni: L=250mm, H=600mm, Sp=30 mm, Hpendo=270mm. Vicinato: Atterramento i binari.		6 (ca)
	F/DV-pannello (bf)-vr/S	S03	Pannello a sospensione bidirezionale con grafica in stile monofunzione. Dimensioni: L=250mm, H=600mm, Sp=30 mm. Vicinato: oltrepassare la linea gialla.		8 (ca)
	F/DV-pannello (mf)-vr/P1/270	S04	Pannello a parete con grafica in stile monofunzione. Dimensioni: L=250mm, H=600mm, Sp=30 mm, Hpendo=270mm. Vicinato: Atterramento i binari.		6 (ca)
	F/DV-targa-vr/P	S05	Elemento scabare chiaro a fascia con scartata di sostegno a parete. Dimensioni: L=800mm, H=600mm, Sp=30 mm. Vicinato: oltrepassare la linea gialla.		5 (ca)
	F/DV-targa-vr/P/18	S06	Targa con grafica in stile monofunzione. Dimensioni: L=800mm, H=180mm, Sp=30 mm. Divieto di fumo.		3 (ca)
F/DV-grafica-vr-Tipo A	S07	Targa in stile monofunzione. Dimensioni: L=800mm, H=600mm, Sp=30mm. Divieto di accesso.		0 (ca)	
DIVIETO	F/DV-targa-vr/P	S08	Elemento scabare chiaro a fascia con scartata di sostegno a parete. Dimensioni: L=800mm, H=600mm, Sp=30 mm. Nota: non accedibile al raggiungimento del marciapiede da marcia.		0 (ca)
	F/DV-pannello (mf)-vr/P1/270	S09	Pannello a parete monocolori con grafica in stile monofunzione. Dimensioni: L=250mm, H=600mm, Sp=30 mm, Hpendo=270mm. Vicinato: Atterramento i binari.		3 (ca)
	F/DV-pannello (mf)-vr/S	S10	Pannello a sospensione monocolori con grafica in stile monofunzione. Dimensioni: L=250mm, H=600mm, Sp=30 mm. Vicinato: Atterramento i binari.		6 (ca)
	F/DV-pannello (mf)-vr/P1/270	S11	Pannello a parete monocolori con grafica in stile monofunzione. Dimensioni: L=250mm, H=600mm, Sp=30 mm, Hpendo=270mm. Vicinato: oltrepassare la linea gialla.		3 (ca)
	F/DV-pannello (bf)-vr/P1/270	S12	Pannello a parete bidirezionale con grafica in stile monofunzione. Dimensioni: L=250mm, H=600mm, Sp=30 mm, Hpendo=270mm. Vicinato: oltrepassare la linea gialla.		8 (ca)

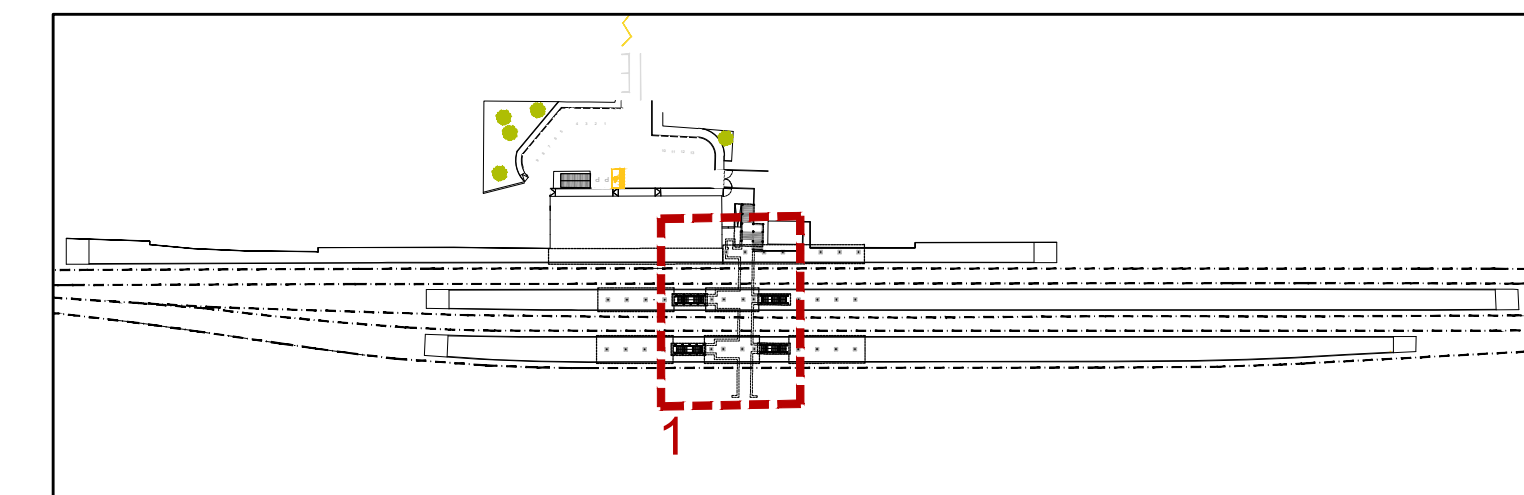

K PLAN

COMMITTENTE: **RFI** RETE FERROVIARIA ITALIANA GRUPPO FERROVIE DELLO STATO ITALIANE

PROGETTAZIONE: **ITALFERR** GRUPPO FERROVIE DELLO STATO ITALIANE

CUP: J84H17000930009

U.O. ARCHITETTURA STAZIONI E TERRITORIO

PROGETTO DEFINITIVO

RADDOPPIO LINEA CODOGNO - CREMONA - MANTOVA TRATTA PIADENA - MANTOVA

FV11 - STAZIONE DI PIADENA km 55+271,16
ELABORATI ARCHITETTONICI
PLANIMETRIA DEI PERCORSI TATTILI - PIANO SOTTOPASSO

SCALA: 1:200

Rev.	Descrizione	Redatto	Data	Verificato	Data	Approvato	Data	Autorizzato	Data
A	Emissione esecutiva	F. Serreau	Aprile 2020	D. Alai - M. Capobianchi	Aprile 2020	M. Berlingieri	Aprile 2020	R. Marino	Aprile 2020

File: NM2503D44P9FV1100006A.dwg n.Elabor.: _____